



PLANTA

Muro Gavión 18+570 - 18+590

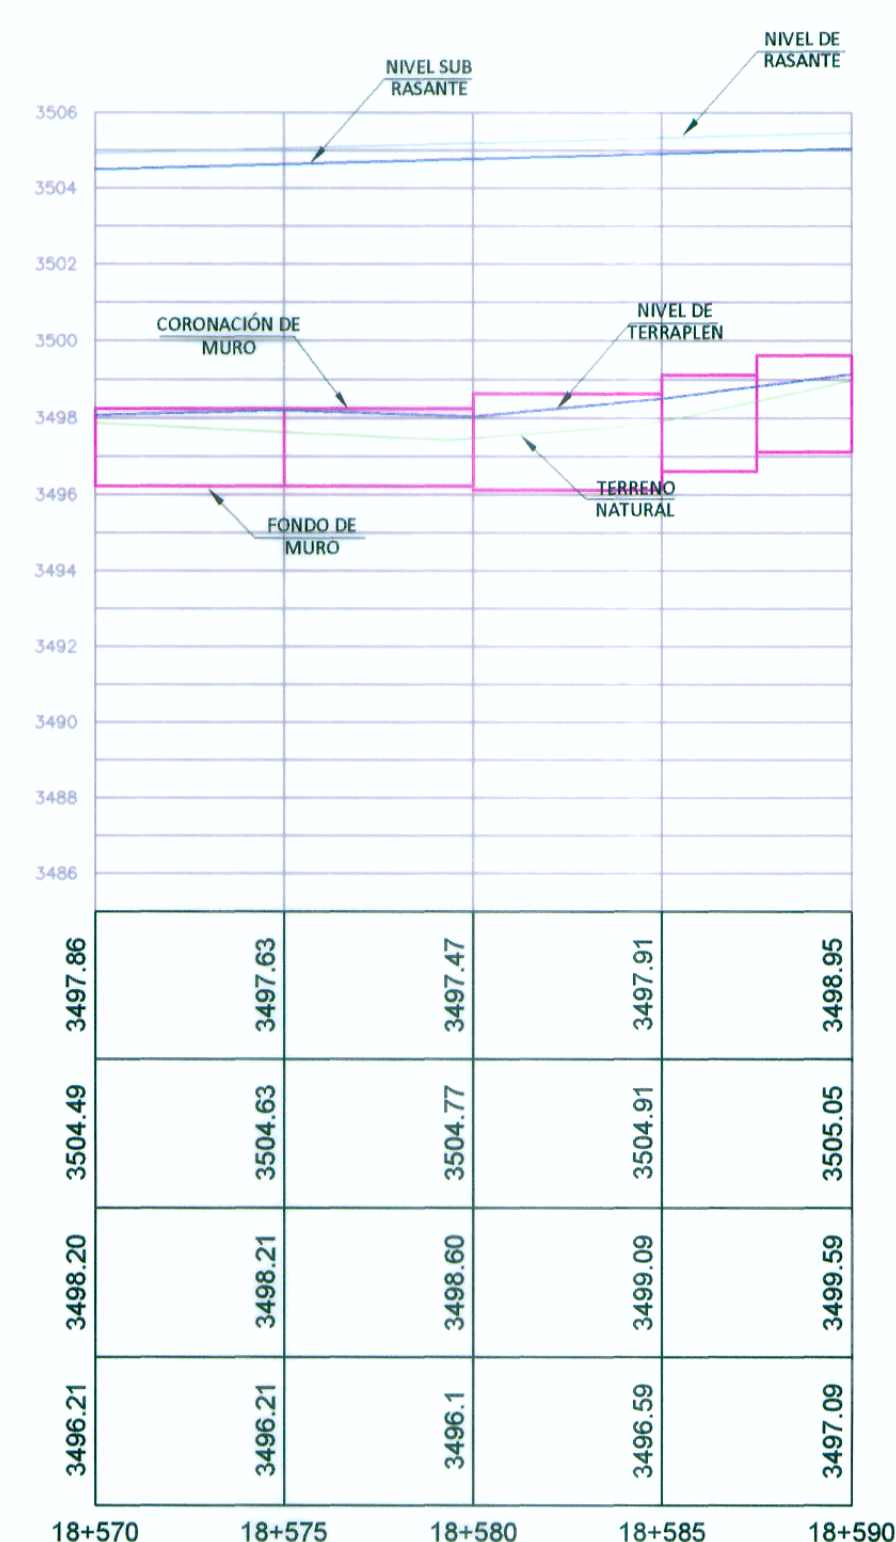

PERFIL LONGITUDINAL

Esc. 1/200

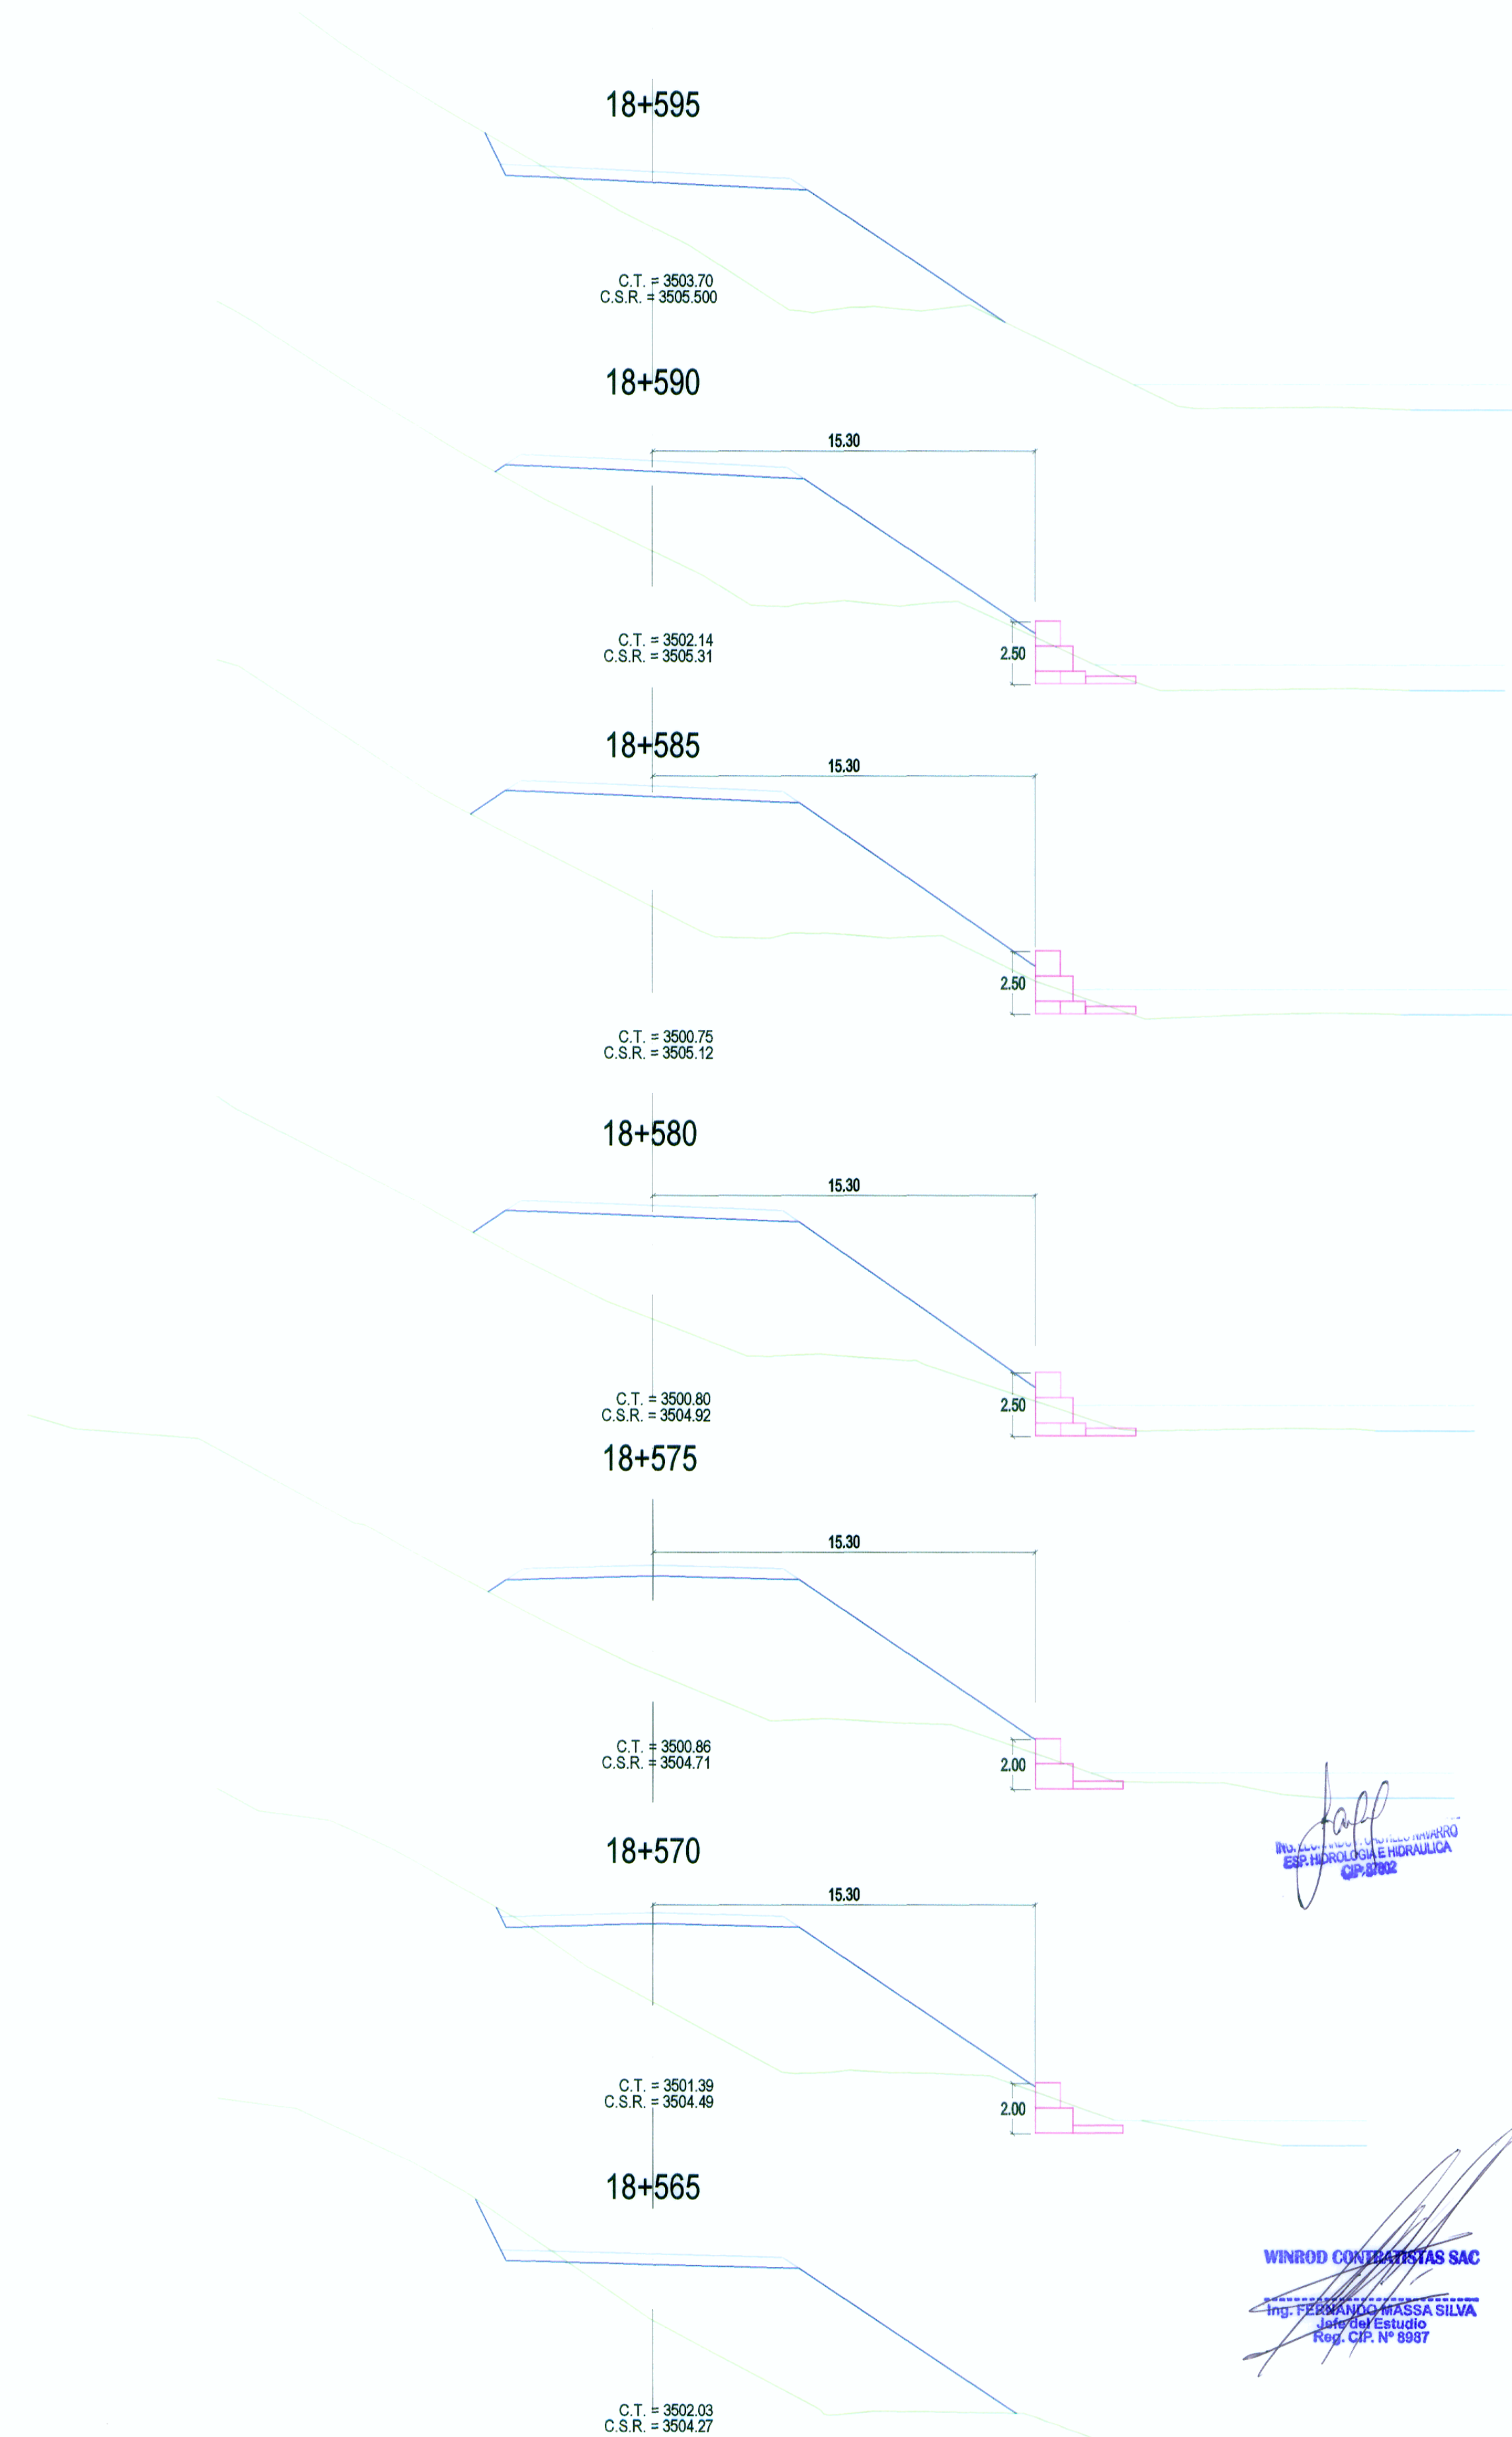

SECCIONES TRANSVERSALES

Esc. 1/200



MINISTERIO DE TRANSPORTES Y COMUNICACIONES
 Proyecto Especial de Infraestructura de Transporte Nacional
 PROVIAS NACIONAL



Jefe de Estudio: Ing. Fernando Massa S.
 Especialista : Ing. Leonardo Castillo N.
 Revisión :
 Dibujo : N.C.H.

Aprobado por:

REVISIONES	
Nº	FECHA

Proyecto: "ESTUDIO DEFINITIVO PARA LA REHABILITACIÓN Y MEJORAMIENTO DE LA CARRETERA LIMA - CANTA - LA VIUDA - UNISH, TRAMO: CANTA - HUAYLLAY"
 INFORME FINAL

Plano: MUROS
 KM 18+570 - KM 18+590
 M - 06

Escala: INDICADA
 Fecha: AGOSTO 2011