



PLANTA

Muro 18+935 - 18+955

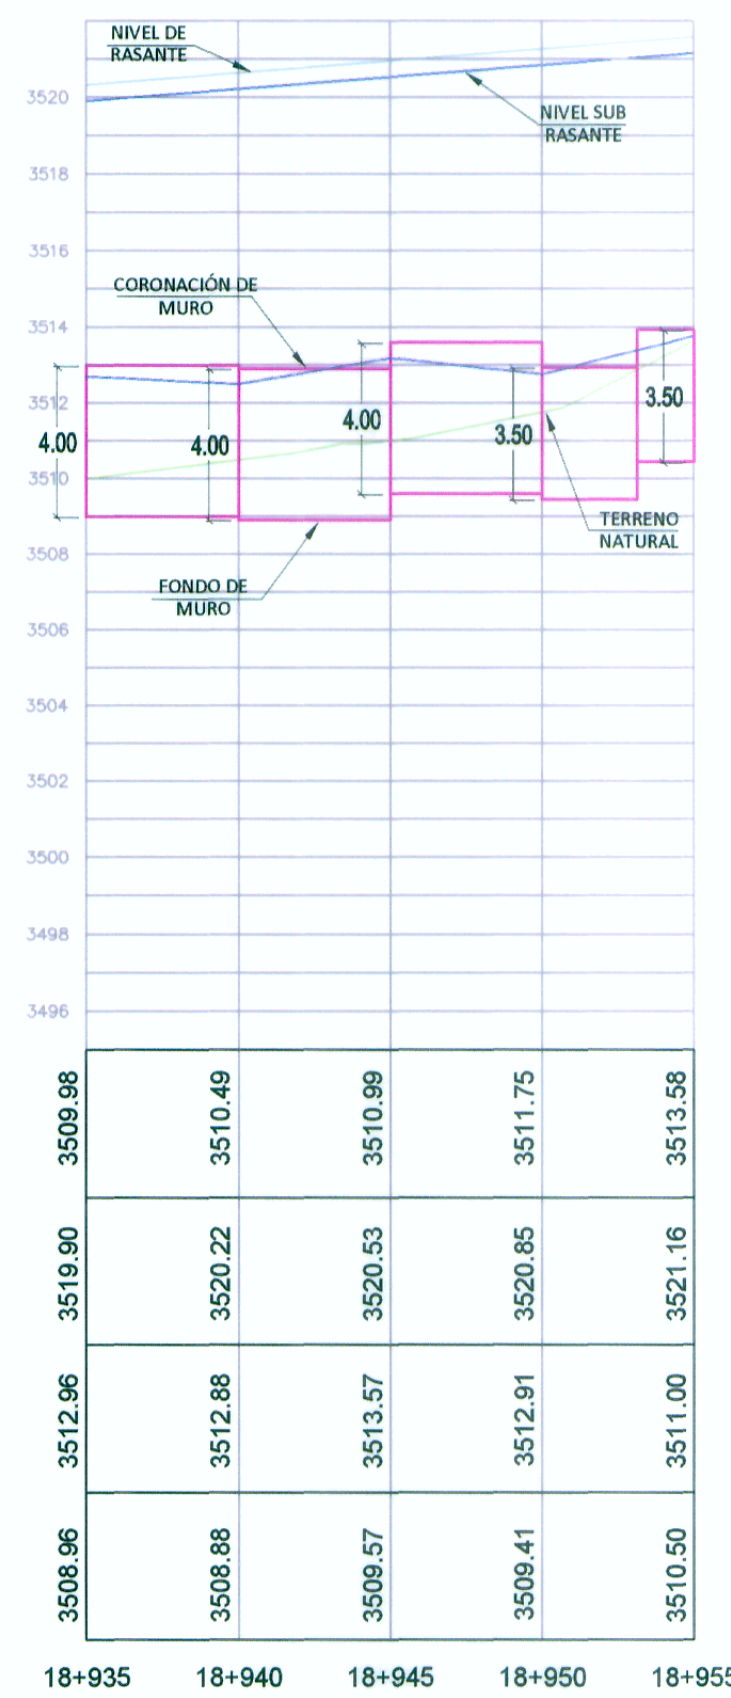

PERFIL LONGITUDINAL

Esc. 1/200

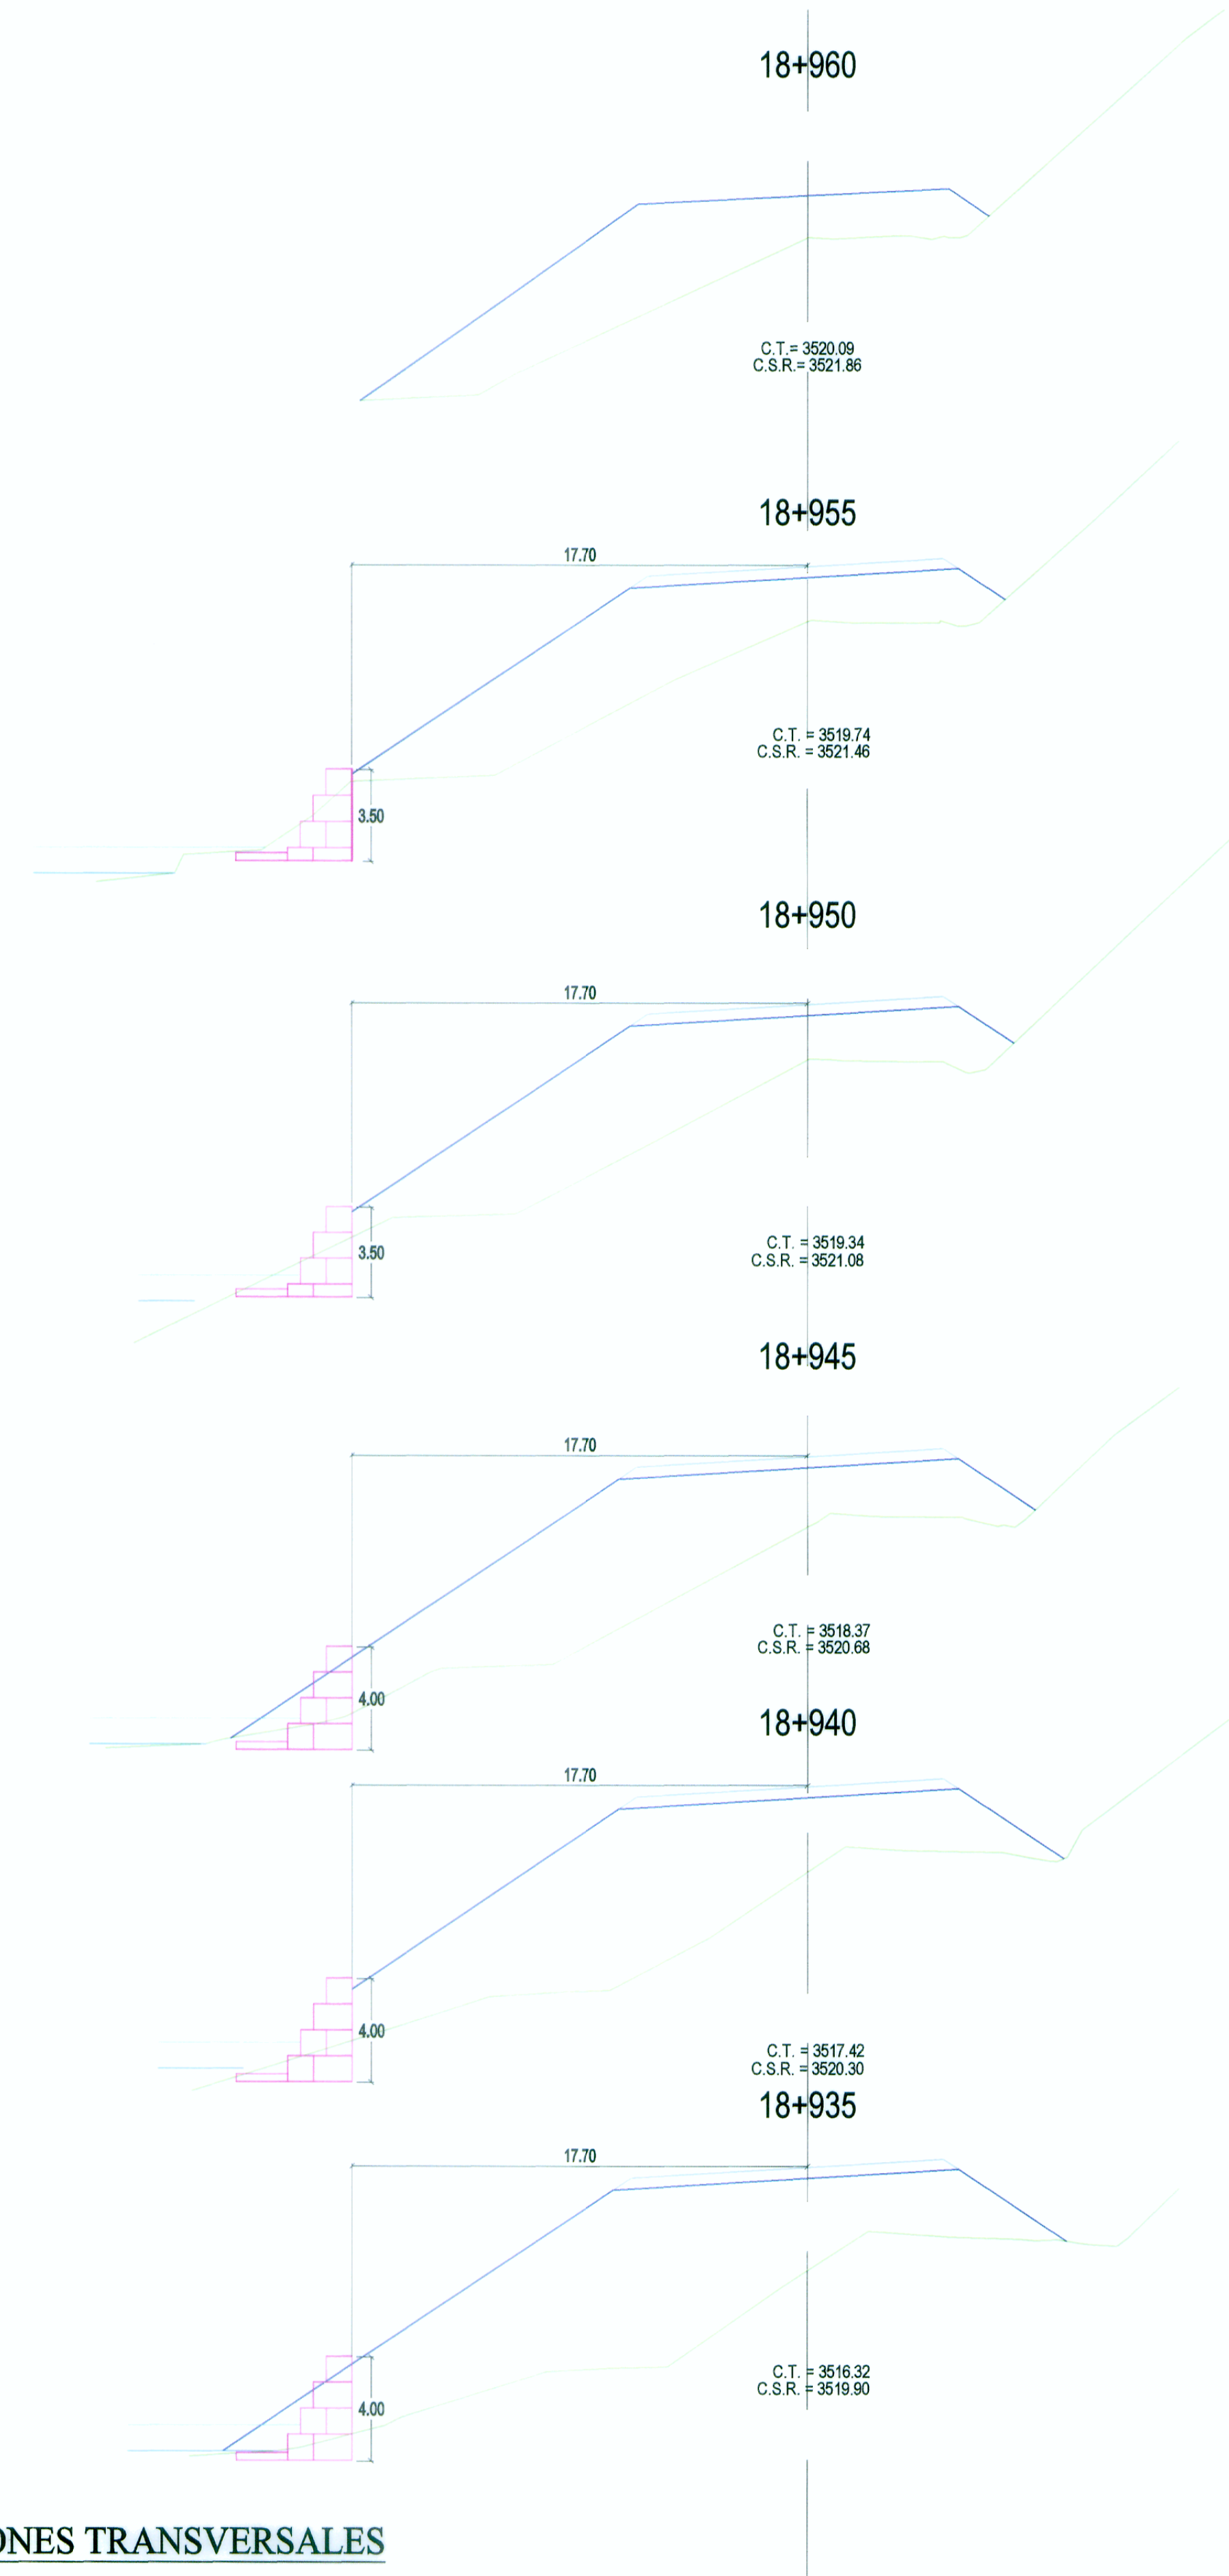

SECCIONES TRANSVERSALES

Esc. 1/200

León
ING. LEONARDO CASTILLO NAVARRO
ESPECIALISTA EN HIDRAULICA
CIP-87662

WINROD CONTRATISTAS S.A.C.
ING. FERNANDO MASSA SILVA
JEFE DE ESTUDIO
RFO, CIP. N° 8987