



PLANTA

Muro Gavión 19+975 - 19+990

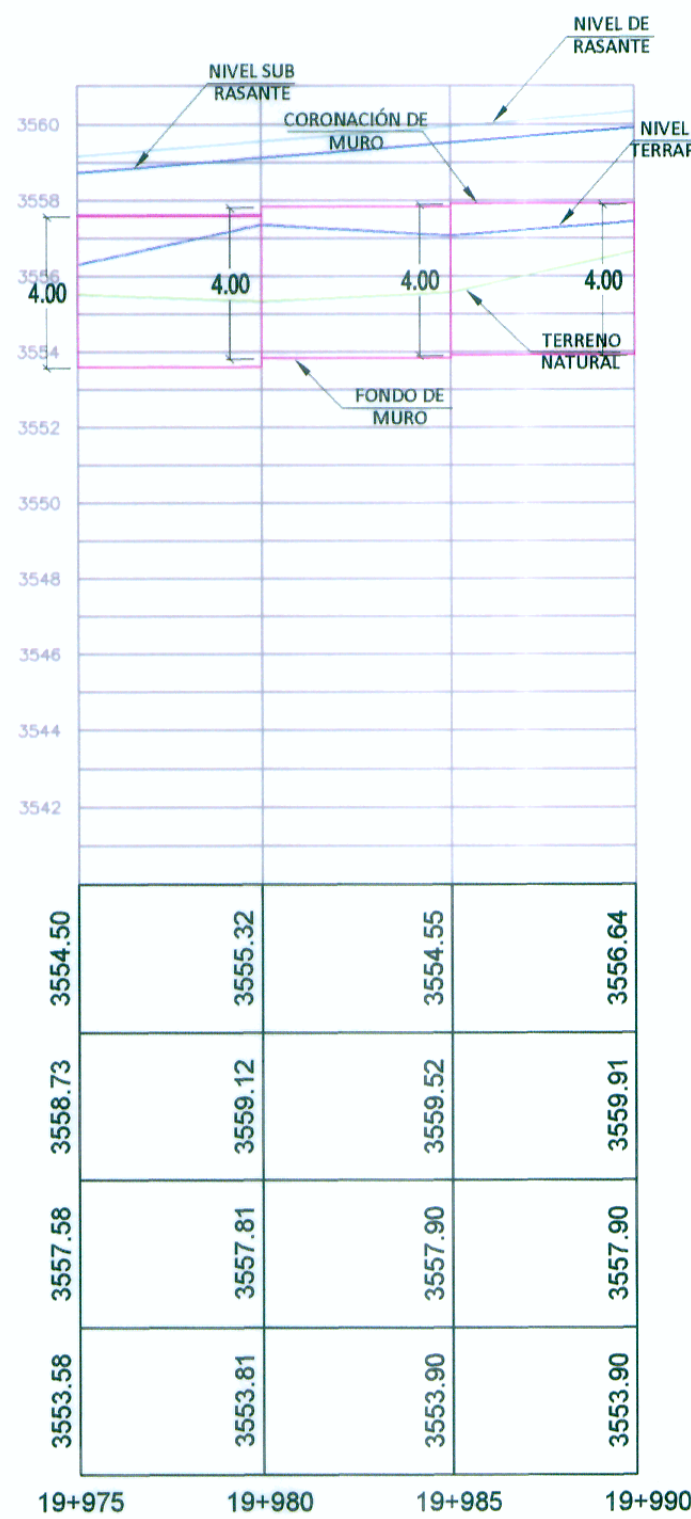

PERFIL LONGITUDINAL

Esc. 1/200

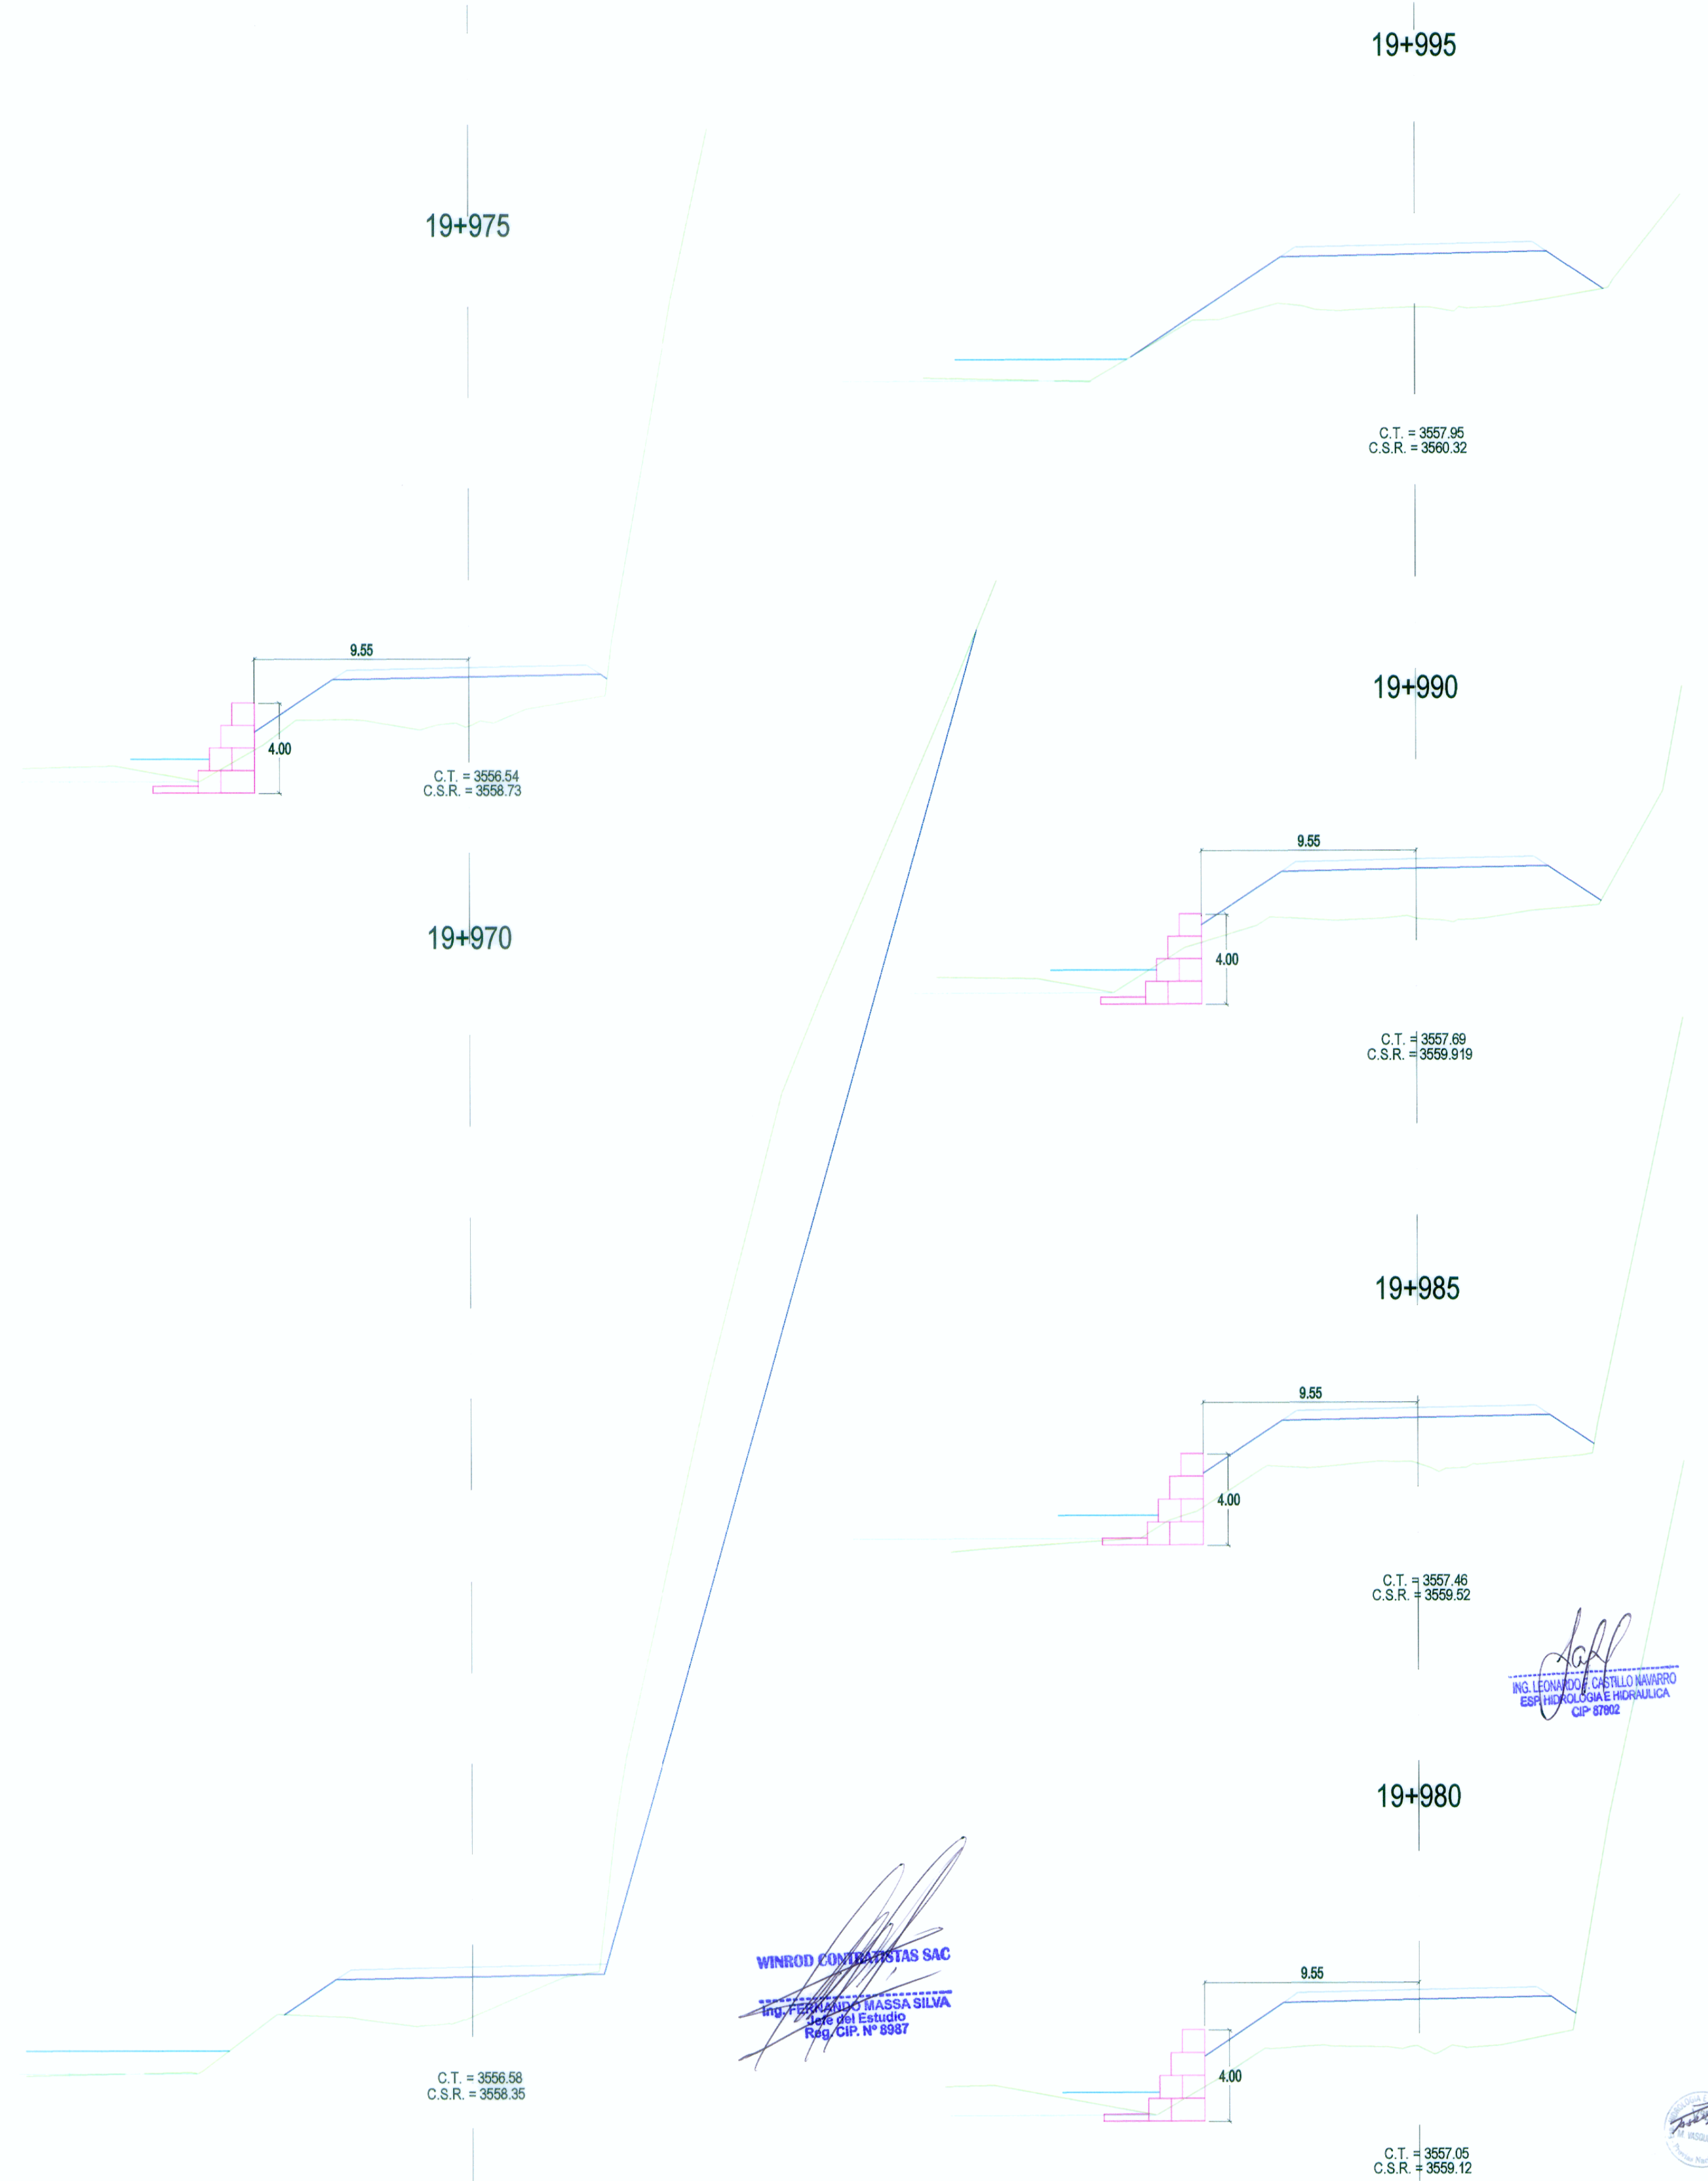

SECCIONES TRANSVERSALES

Esc. 1/200