



PLANTA

Muro Gavión 20+005 - 20+025

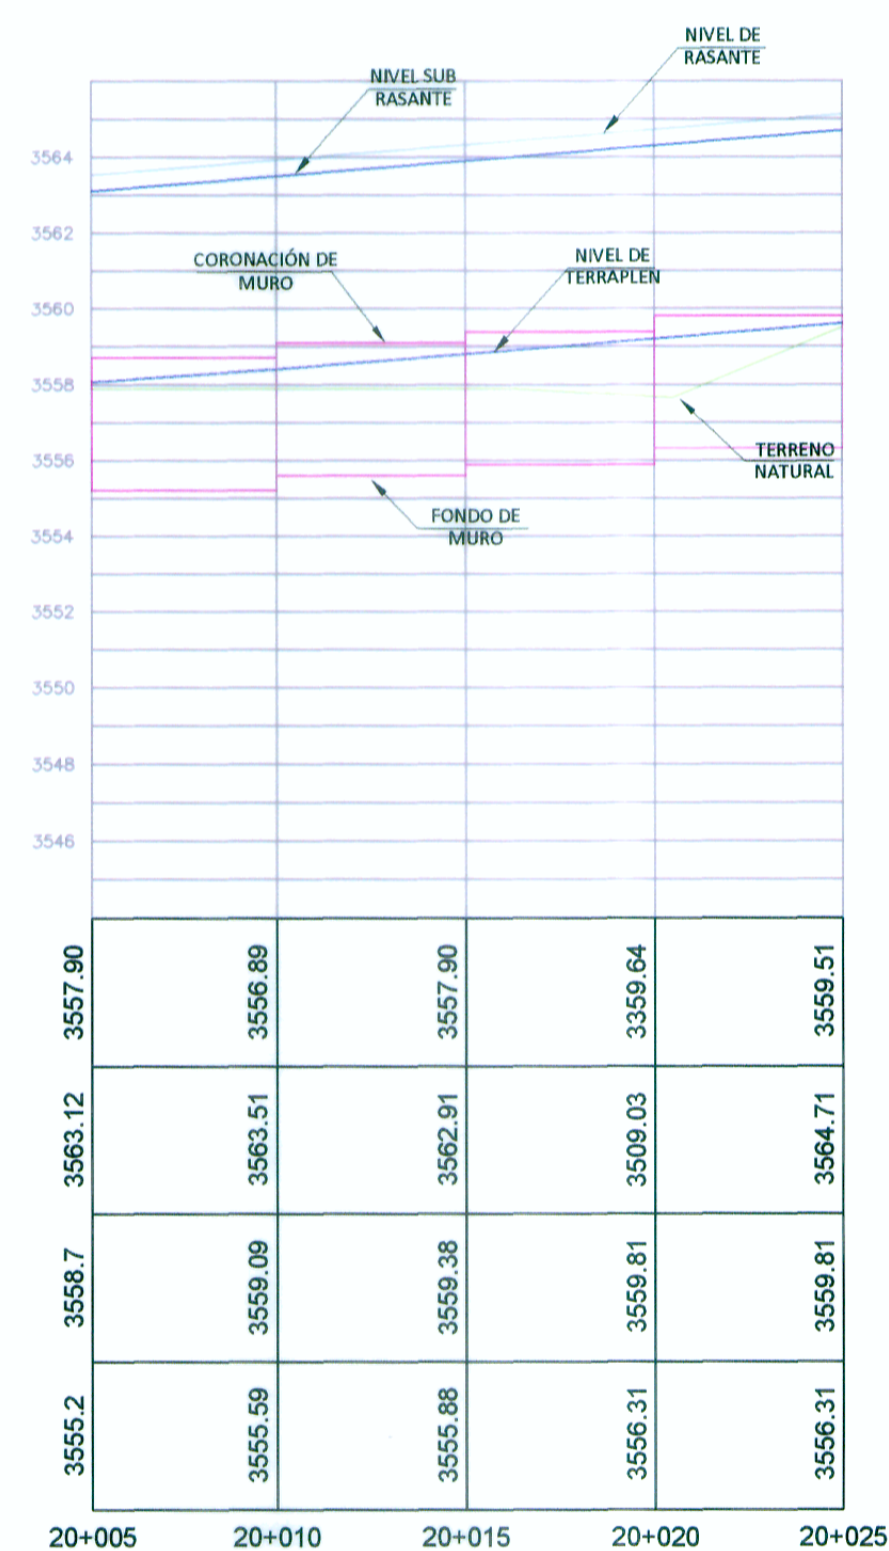

PERFIL LONGITUDINAL

Esc. 1/200

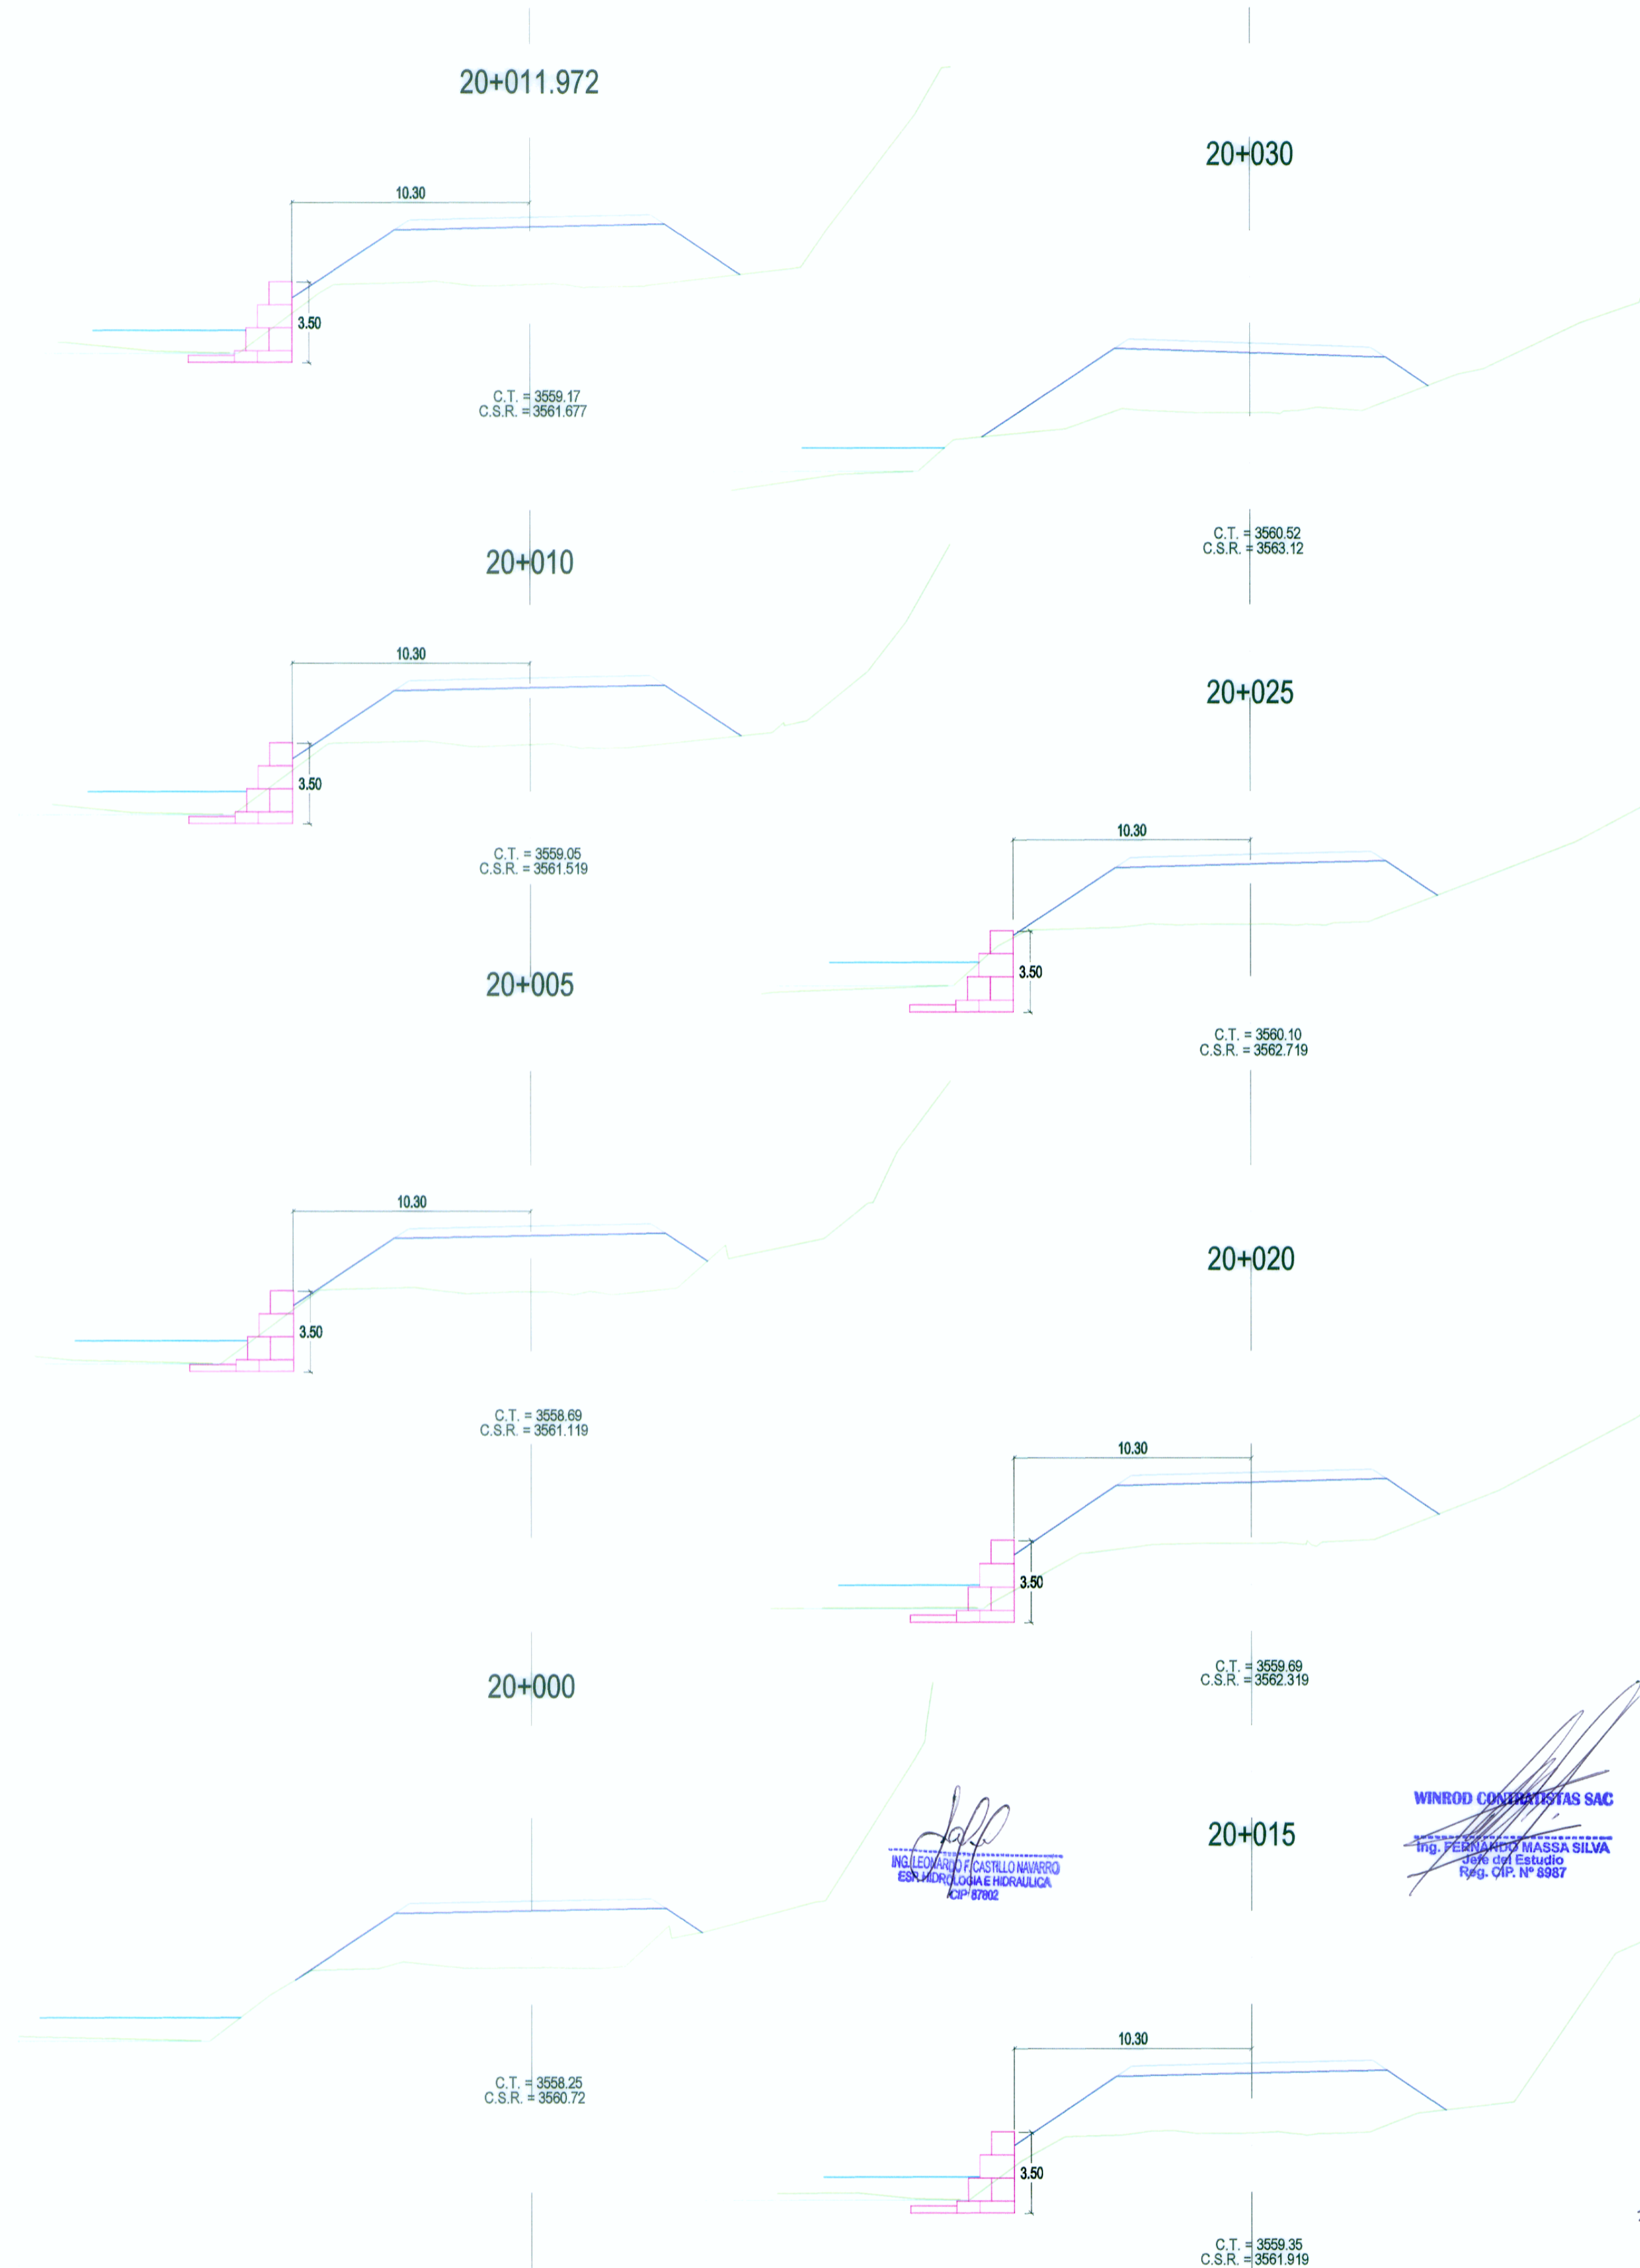

SECCIONES TRANSVERSALES

Esc. 1/200