



PLANTA

Muro Gavión 20+090 - 20+100

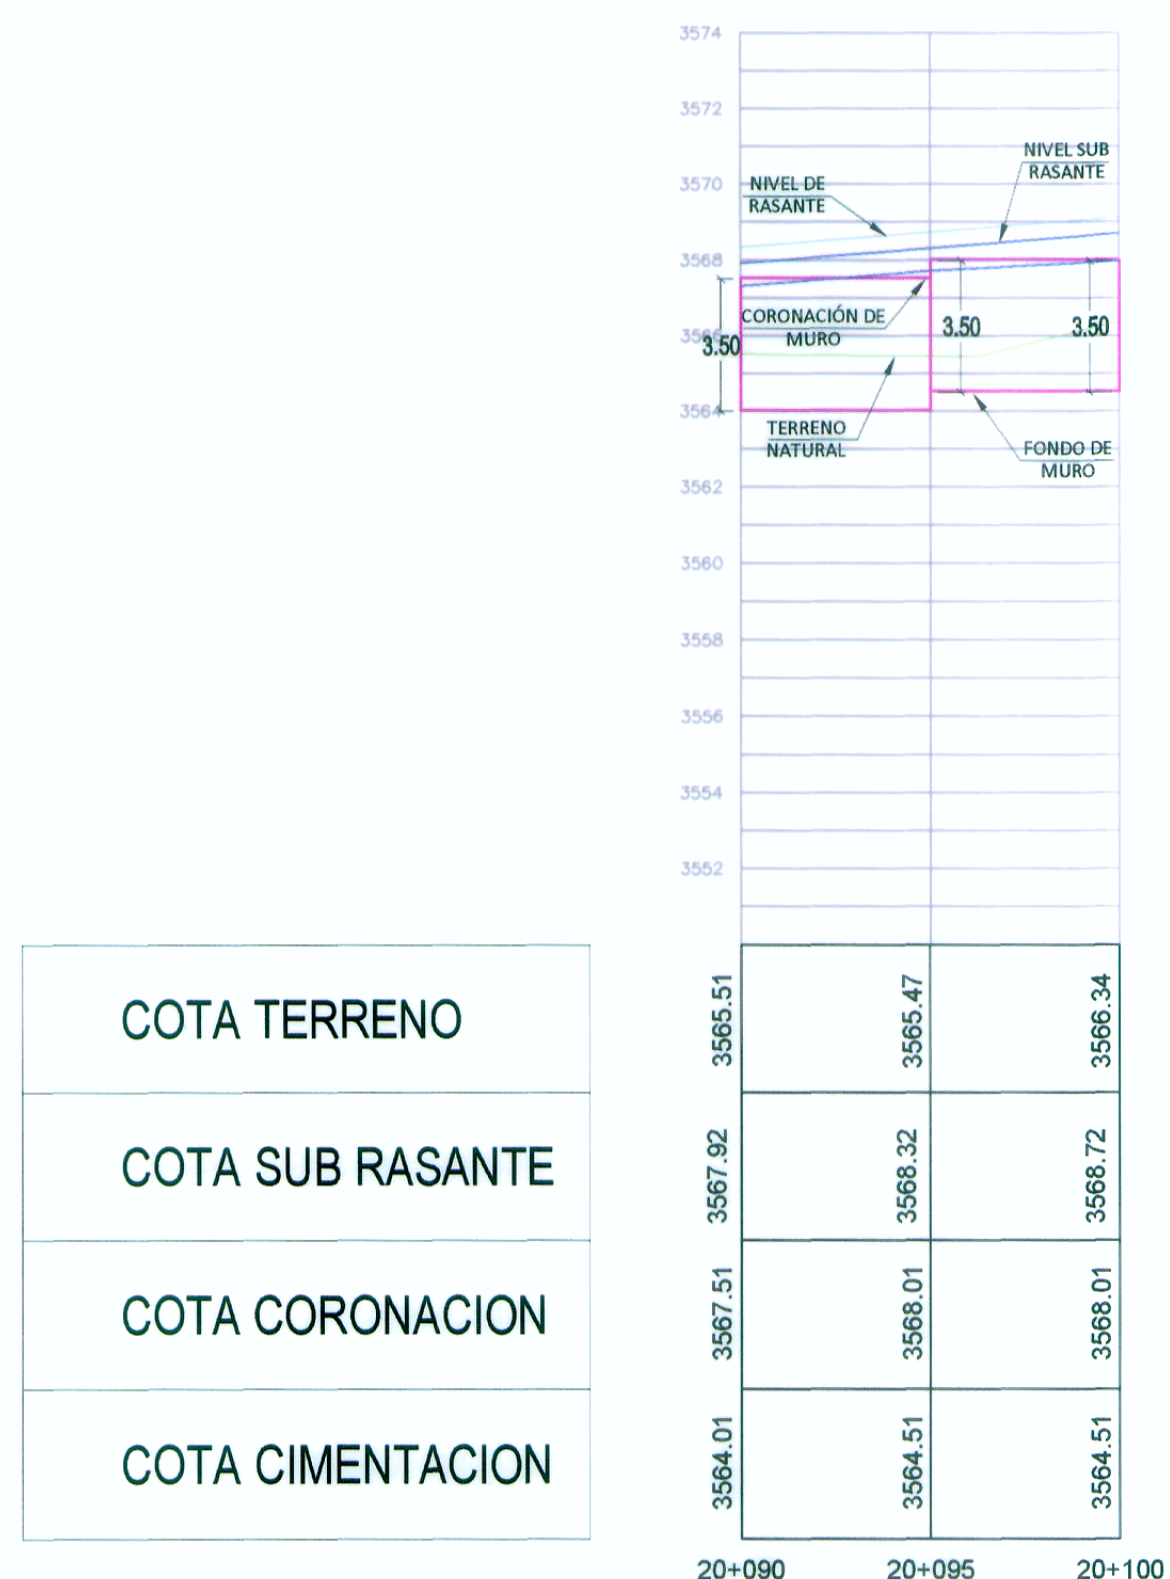

PERFIL LONGITUDINAL

Esc. 1/200

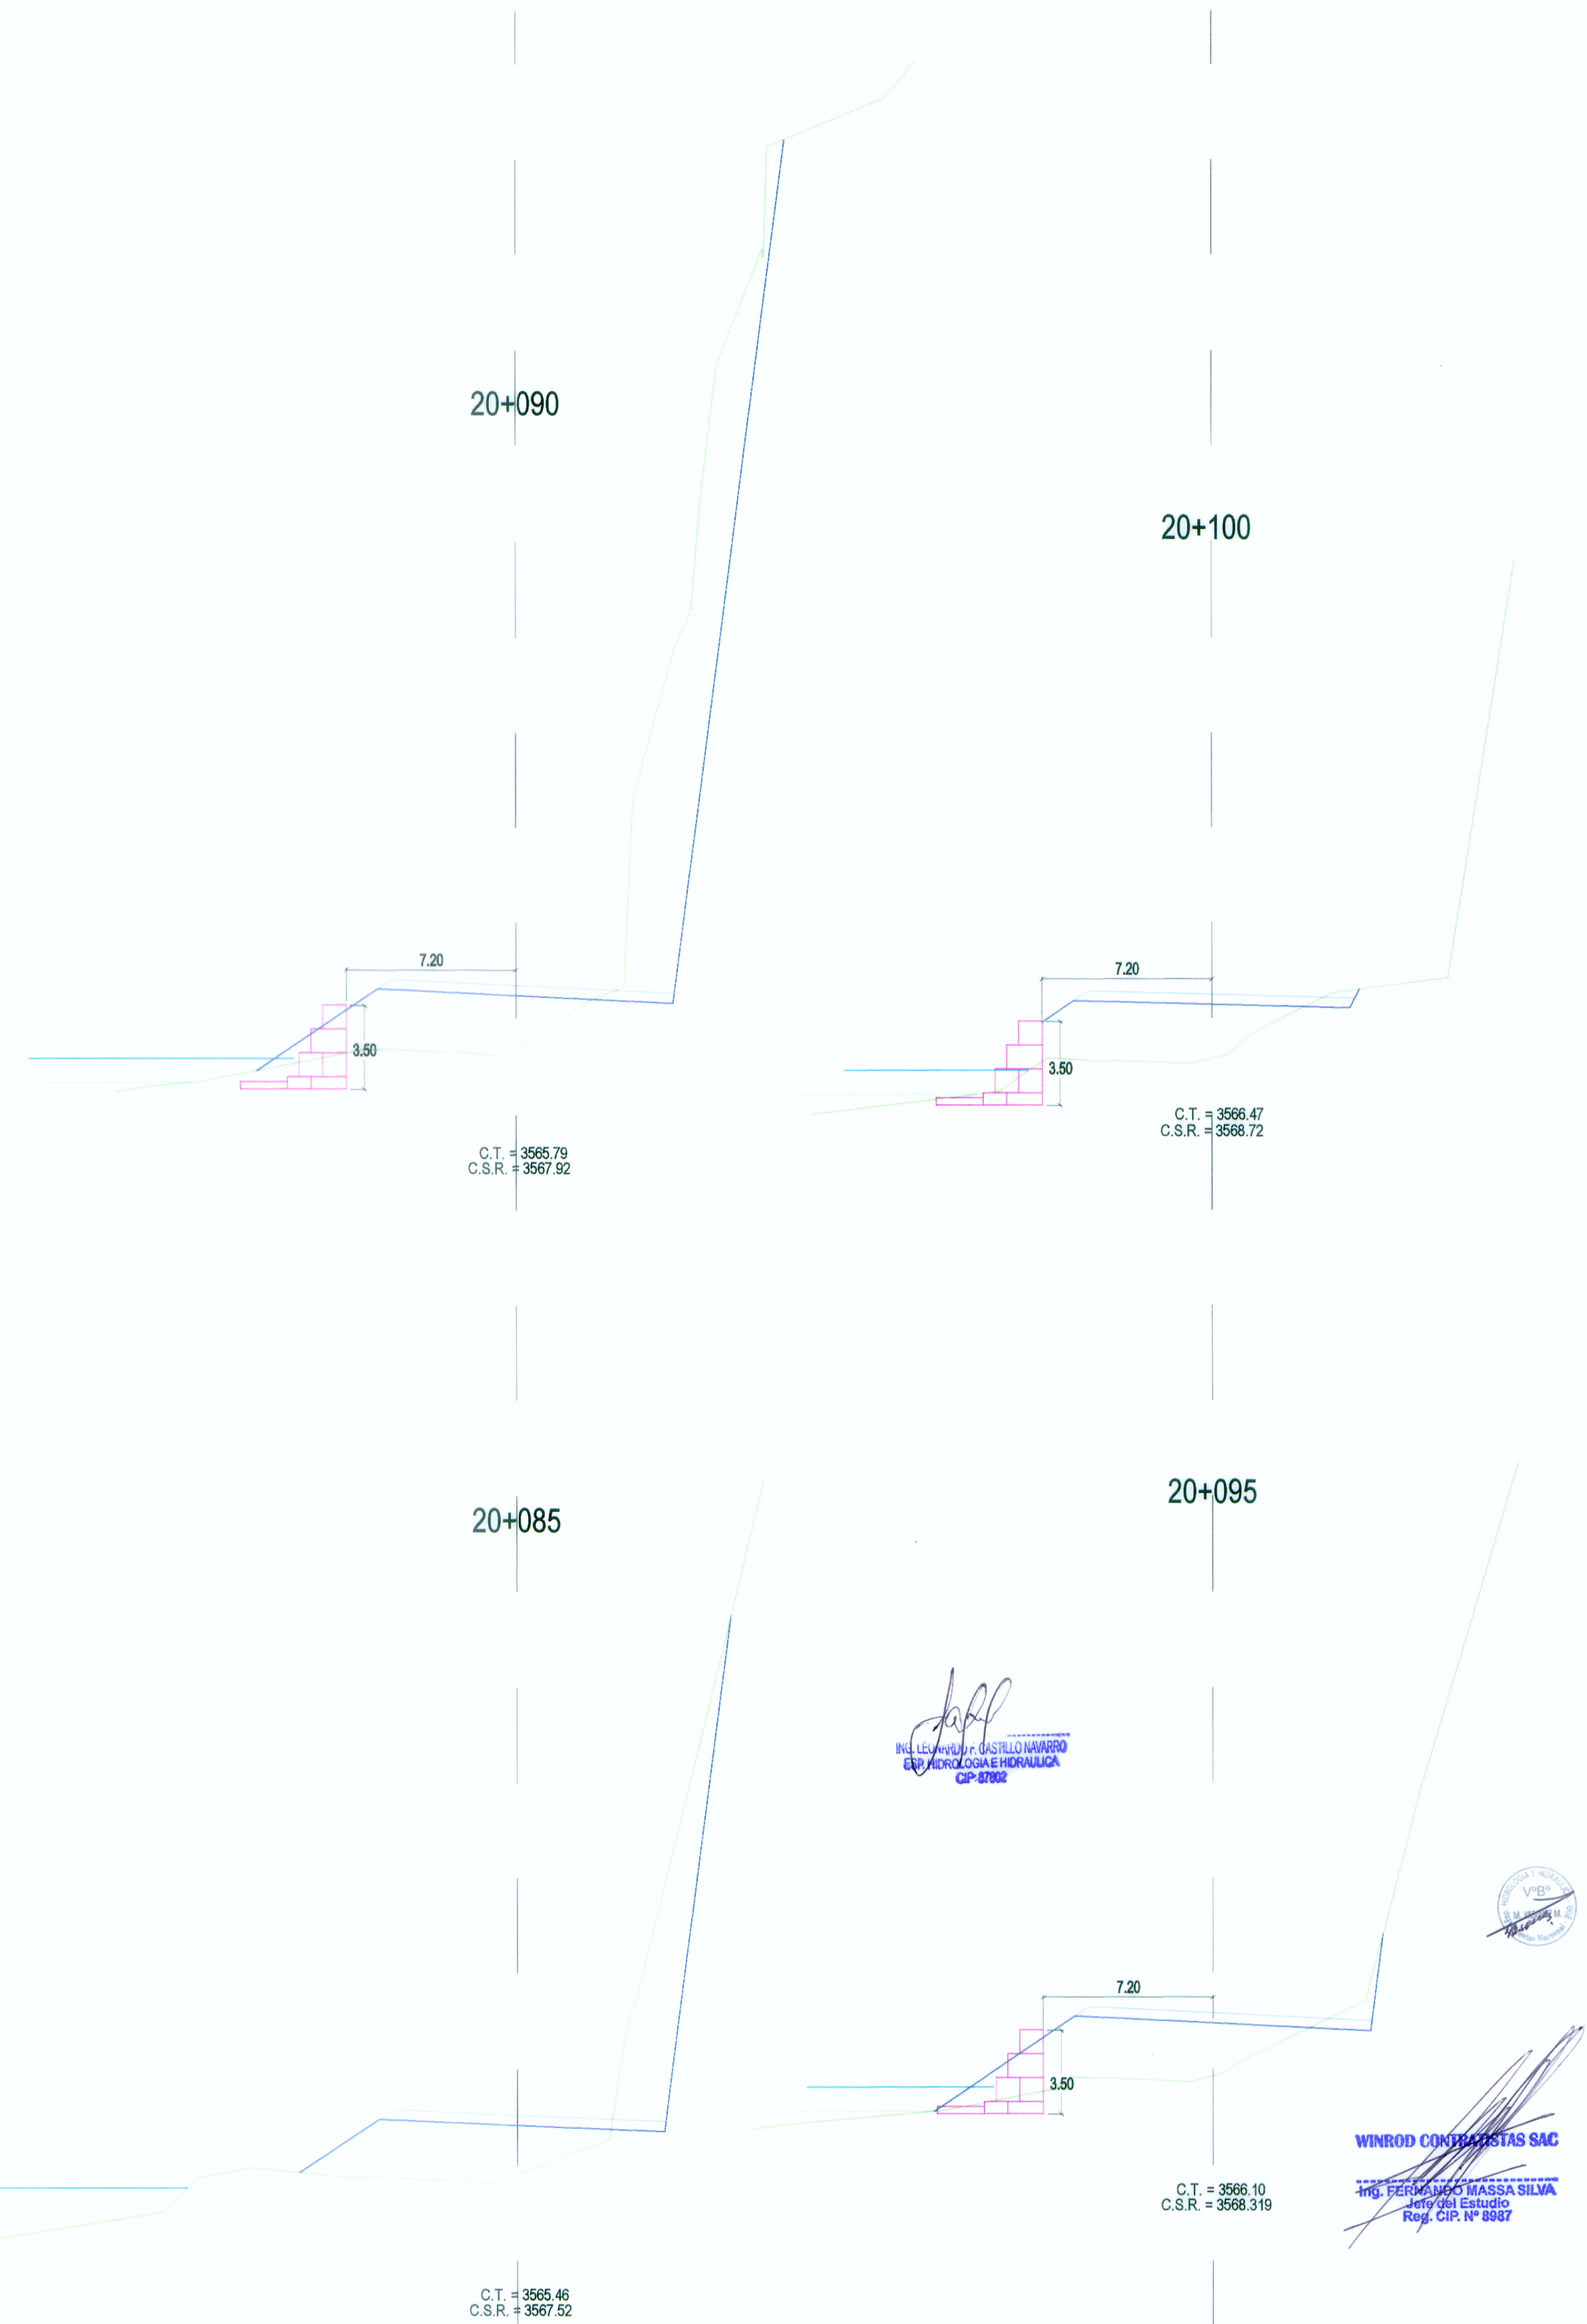

SECCIONES TRANSVERSALES

Esc. 1/200