


PLANTA


Muro Concreto 20+522 - 20+530

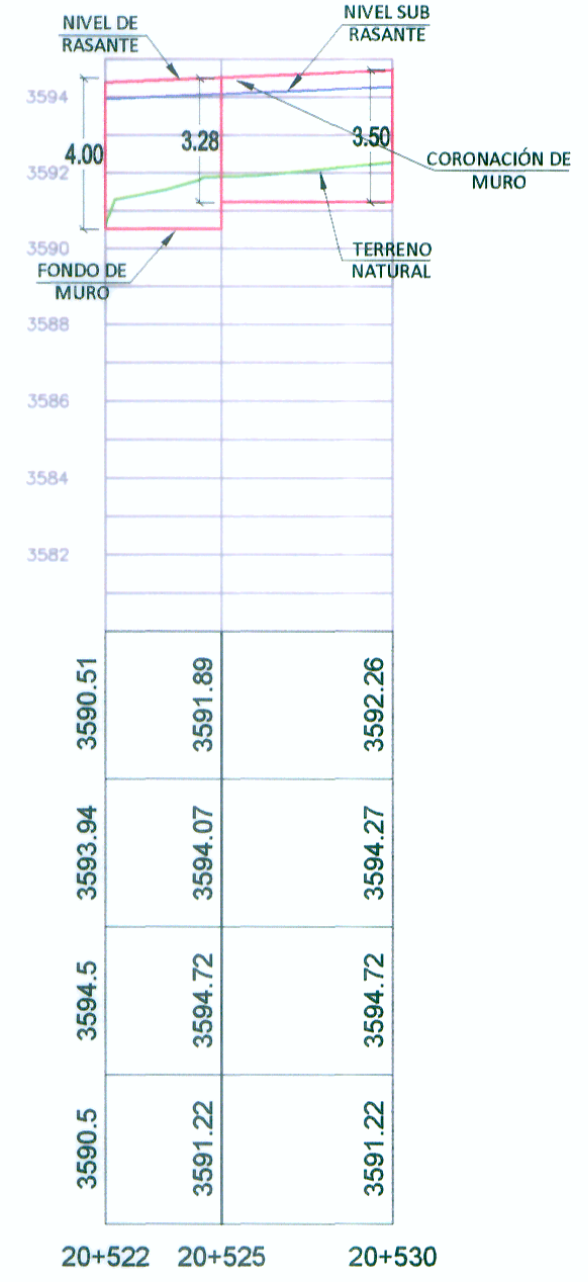

COTA TERRENO	3590.51	3591.89	3592.26
COTA SUB RASANTE	3593.94	3594.07	3594.27
COTA CORONACION	3594.5	3594.72	3594.72
COTA CIMENTACION	3591.22	3591.22	3591.22

PERFIL LONGITUDINAL

Esc. 1/200

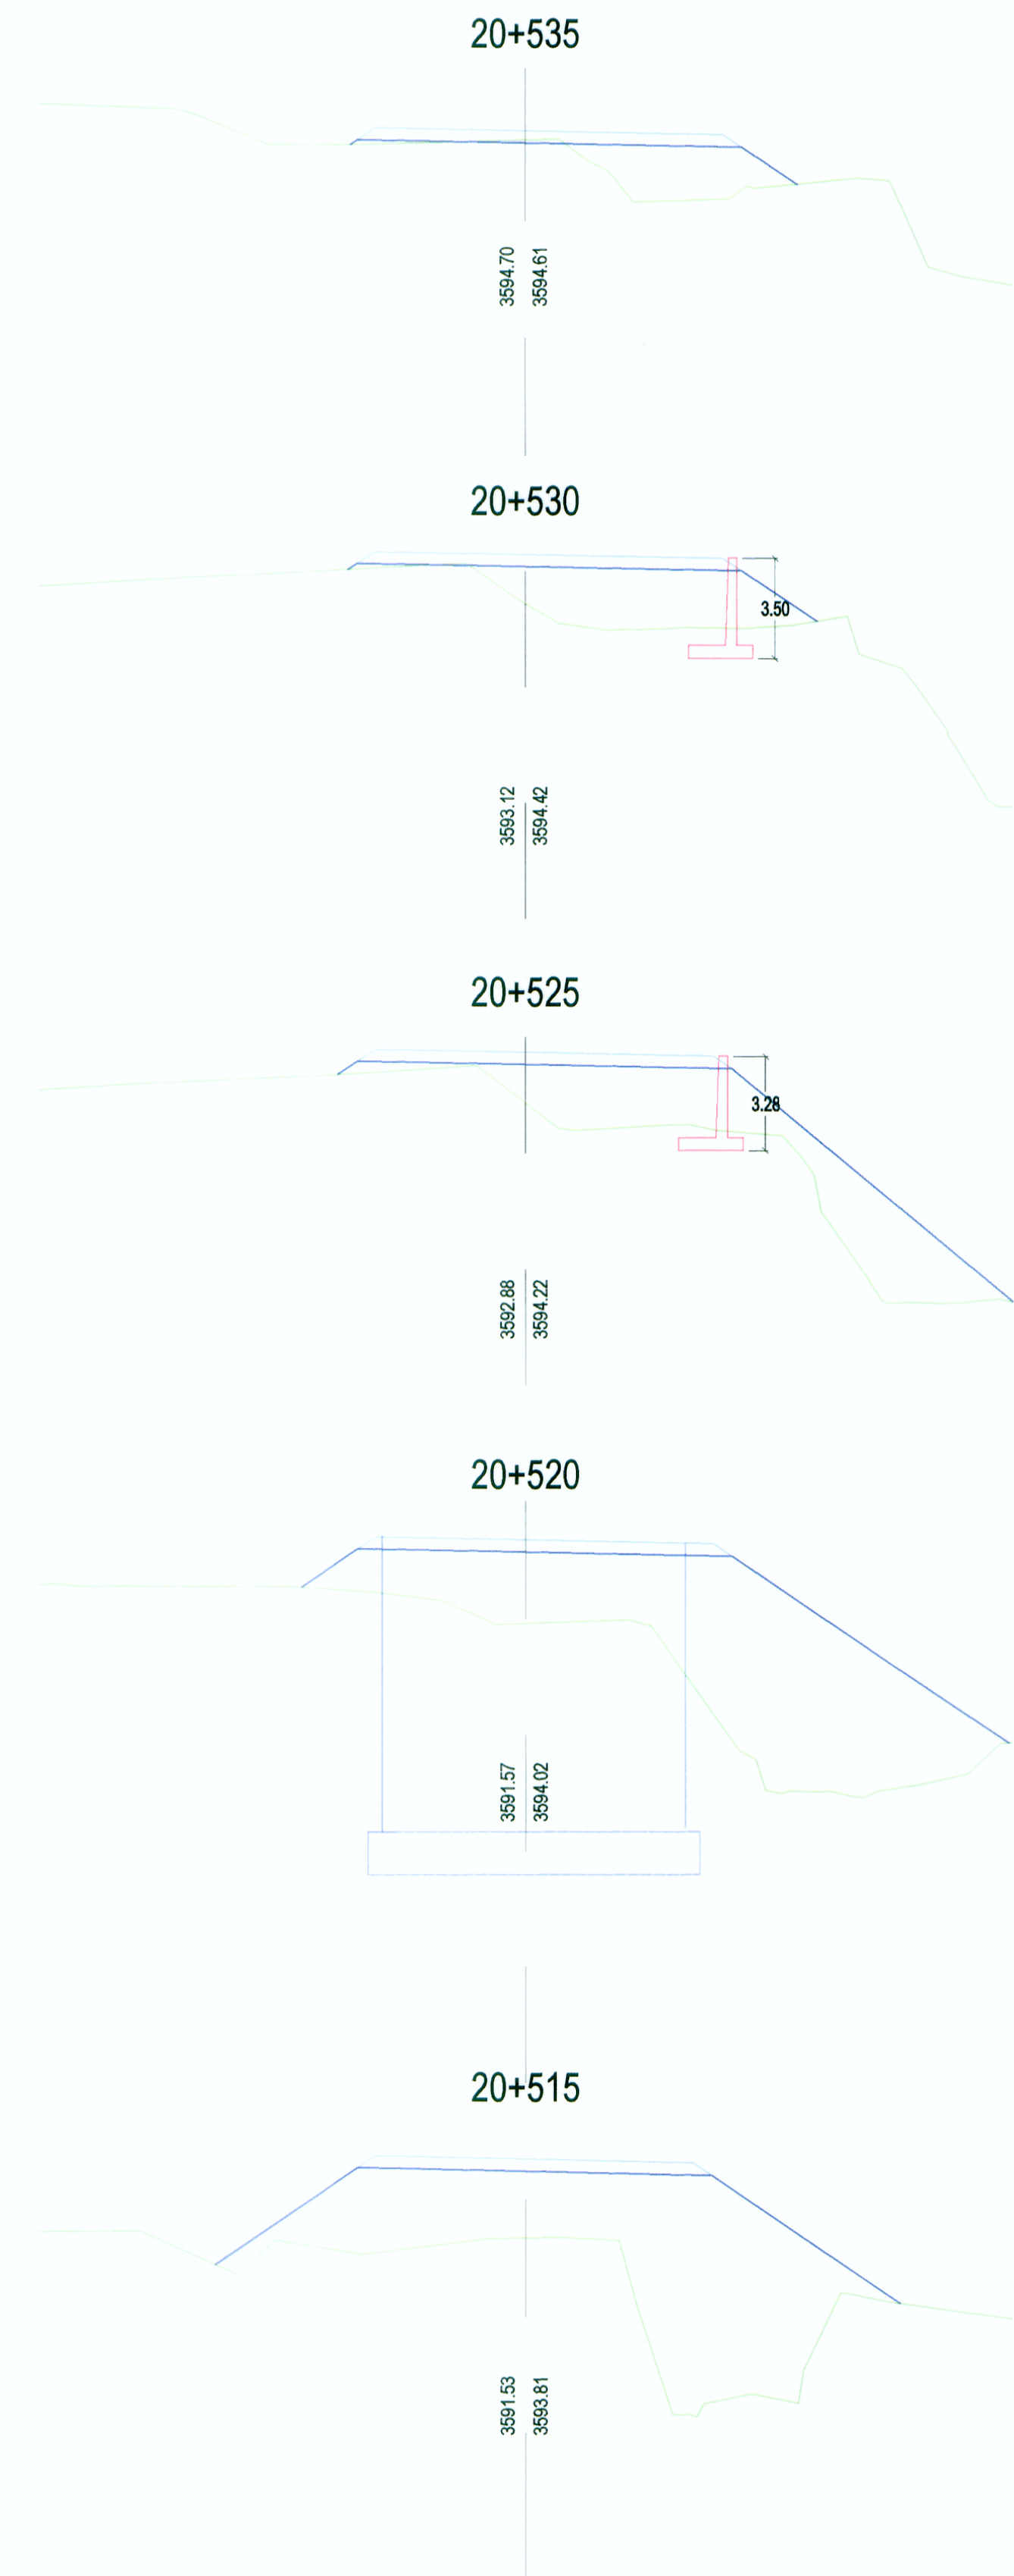

ING. LEONARDO CASTILLO NAVARRO  
ESP. HIDROLOGIA E HIDRAULICA  
CIP-8762

WINROD CONTRATISTAS SAC  
Ing. FERNANDO MASSA SILVA  
Esp. Civil  
Reg. CIP. Nº 8987



SECCIONES TRANSVERSALES

Esc. 1/200

REVISIONES	
Nº	FECHA