



Km. 01+550 - Km. 10+340*

013


SECCION TIPO EN RELLENO

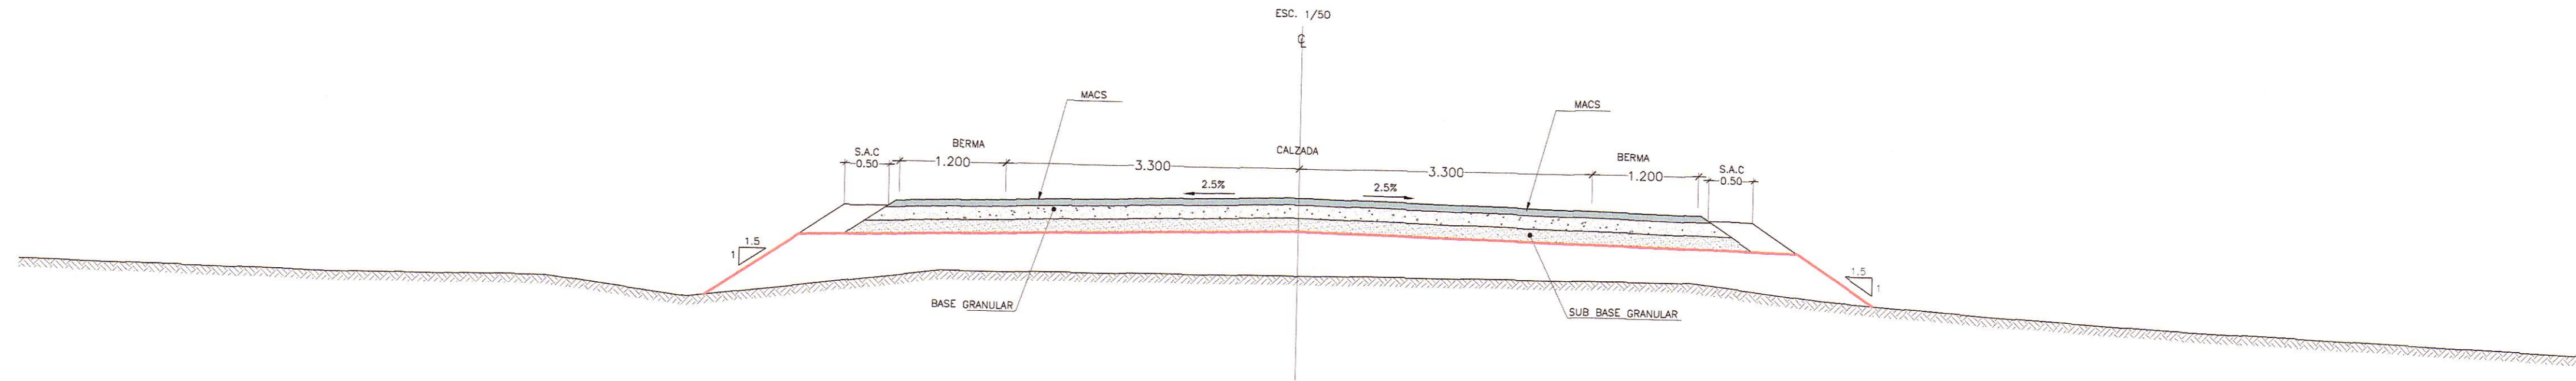

SECCION TIPO EN CORTE

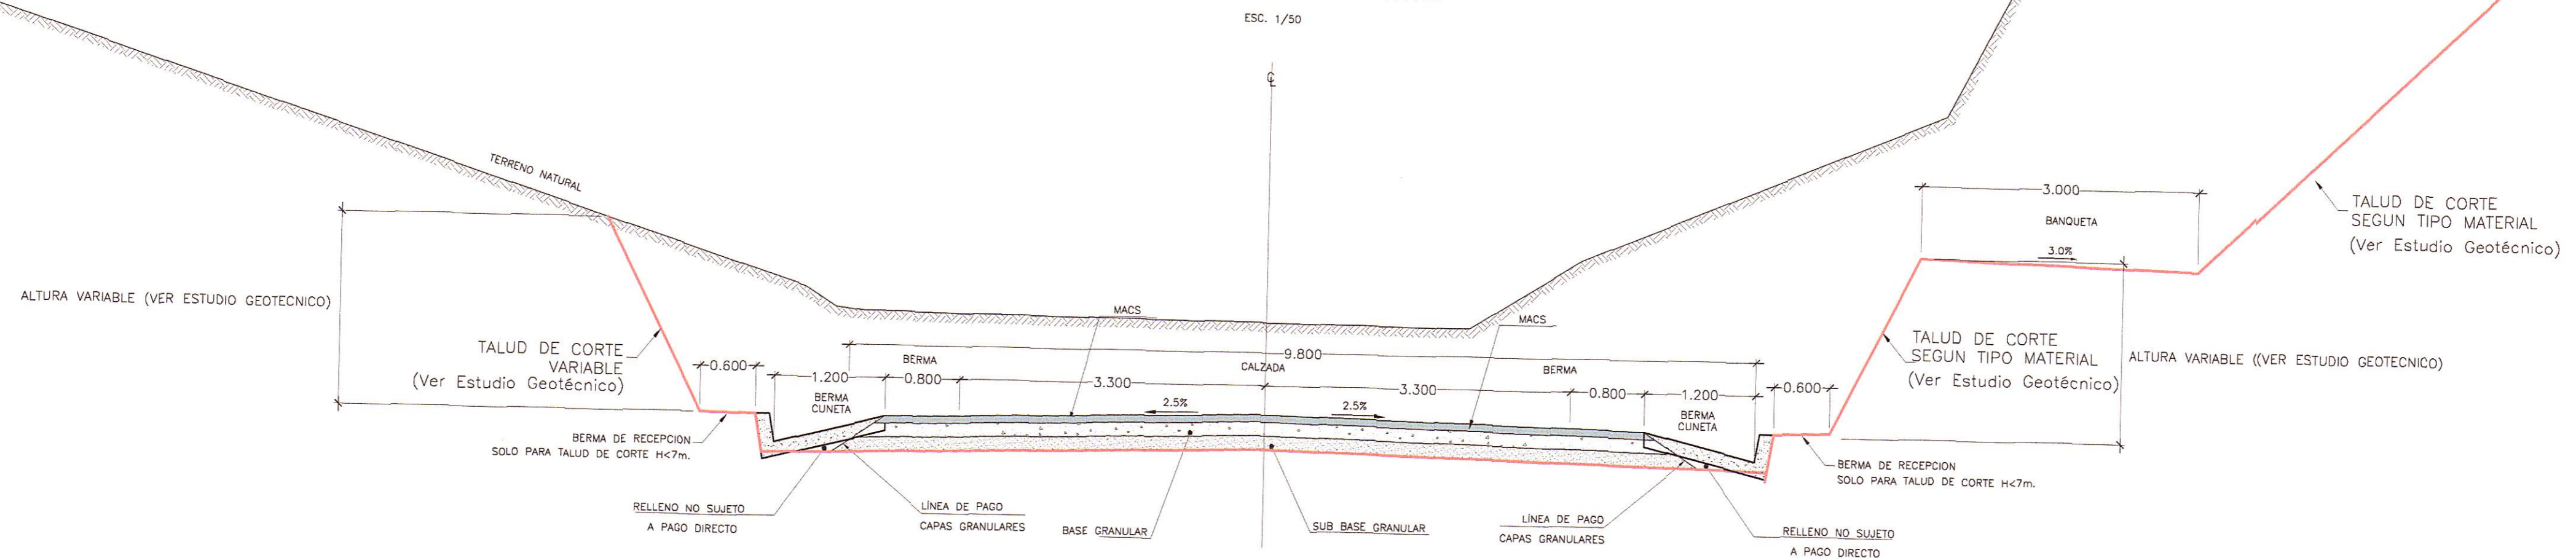

SECCION TIPO A MEDIA LADERA

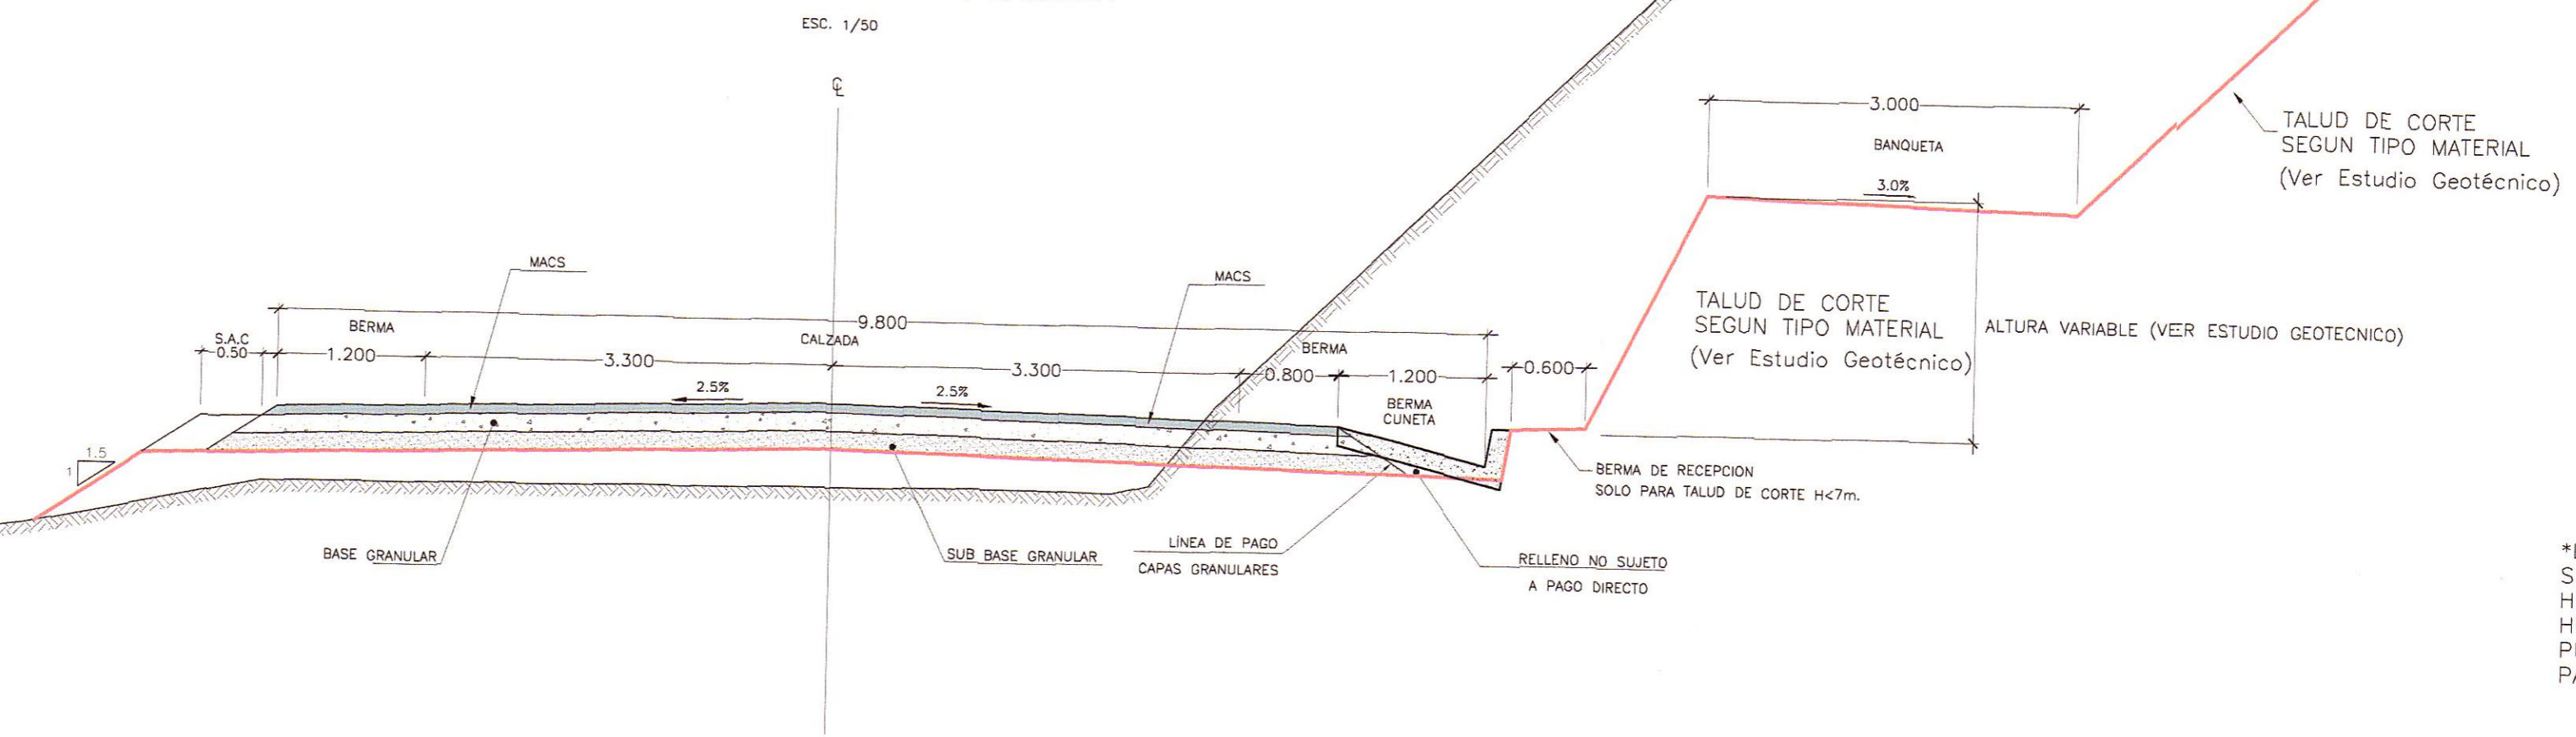


*LAS SECCIONES TIPO EN ZONA URBANA SE ENCUENTRAN EN LOS PLANOS:
 HUANCAYELICA: 7341-12-ZU-01
 HUAYLAOCHO: 7341-12-ZU-02
 PUEBLO LIBRE: 7341-12-ZU-03
 PAMPACHACRA: 7341-12-ZU-04

HOB CONSULTORES S.A.

HOB CONSULTORES S.A.


PERÚ Ministerio de Transportes y Comunicaciones
 Provias Nacional

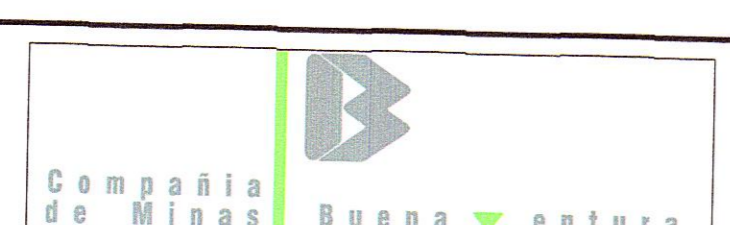
HOB CONSULTORES S.A.
 Calle Aguada Blanca N° 102 - LIMA 33 - PERU
 TELEFONO 715-8111 FAX: 715-8324
 Email: hob@hobperu.com

Ing. Estudio: **ING. CESAR GUEVARA**
 Especialista: **ING. CARLOS URQUIAGA**
 Revisión:
 Proceso y Ploteo: **GER. ESTUDIOS-HOB**

REVISIONES		
N°	FECHA	DESCRIPCION

ESTUDIO DEFINITIVO DE LA REHABILITACION Y MEJORAMIENTO CARRETERA: HUANCAYELICA - LIRCAY
TRAMO: 1+550(Av. Los Chancas)-LIRCAY
 CONTRATO N° 7341-2012

SECCION TIPO

FECHA:	SEPTIEMBRE 2013
ESCALA FORMATO A1:	ESCALA FORMATO A3:
1/50	1/100

7341-12-ST-01