



Km. 10+340 - Km. 28+480\*  
 Km. 65+470 - Km. 73+505\*


SECCION TIPO EN RELLENO

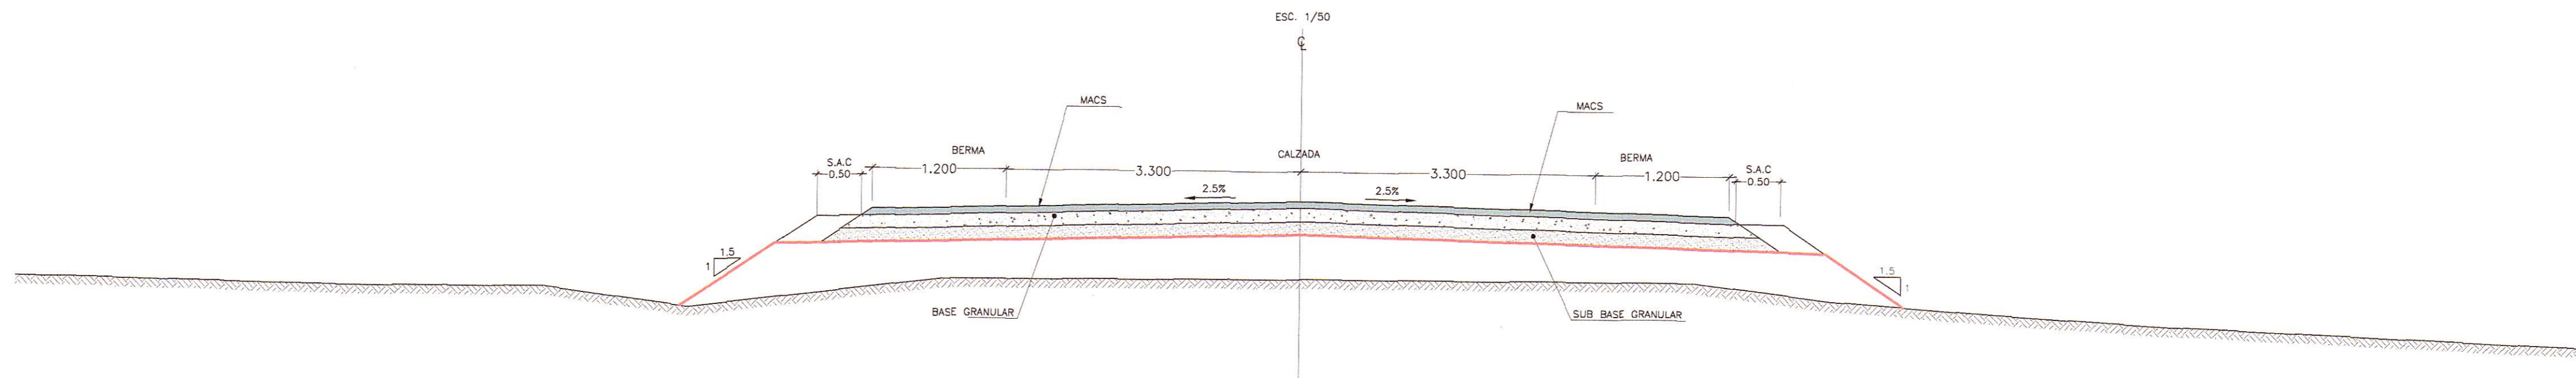


SECCION TIPO EN CORTE

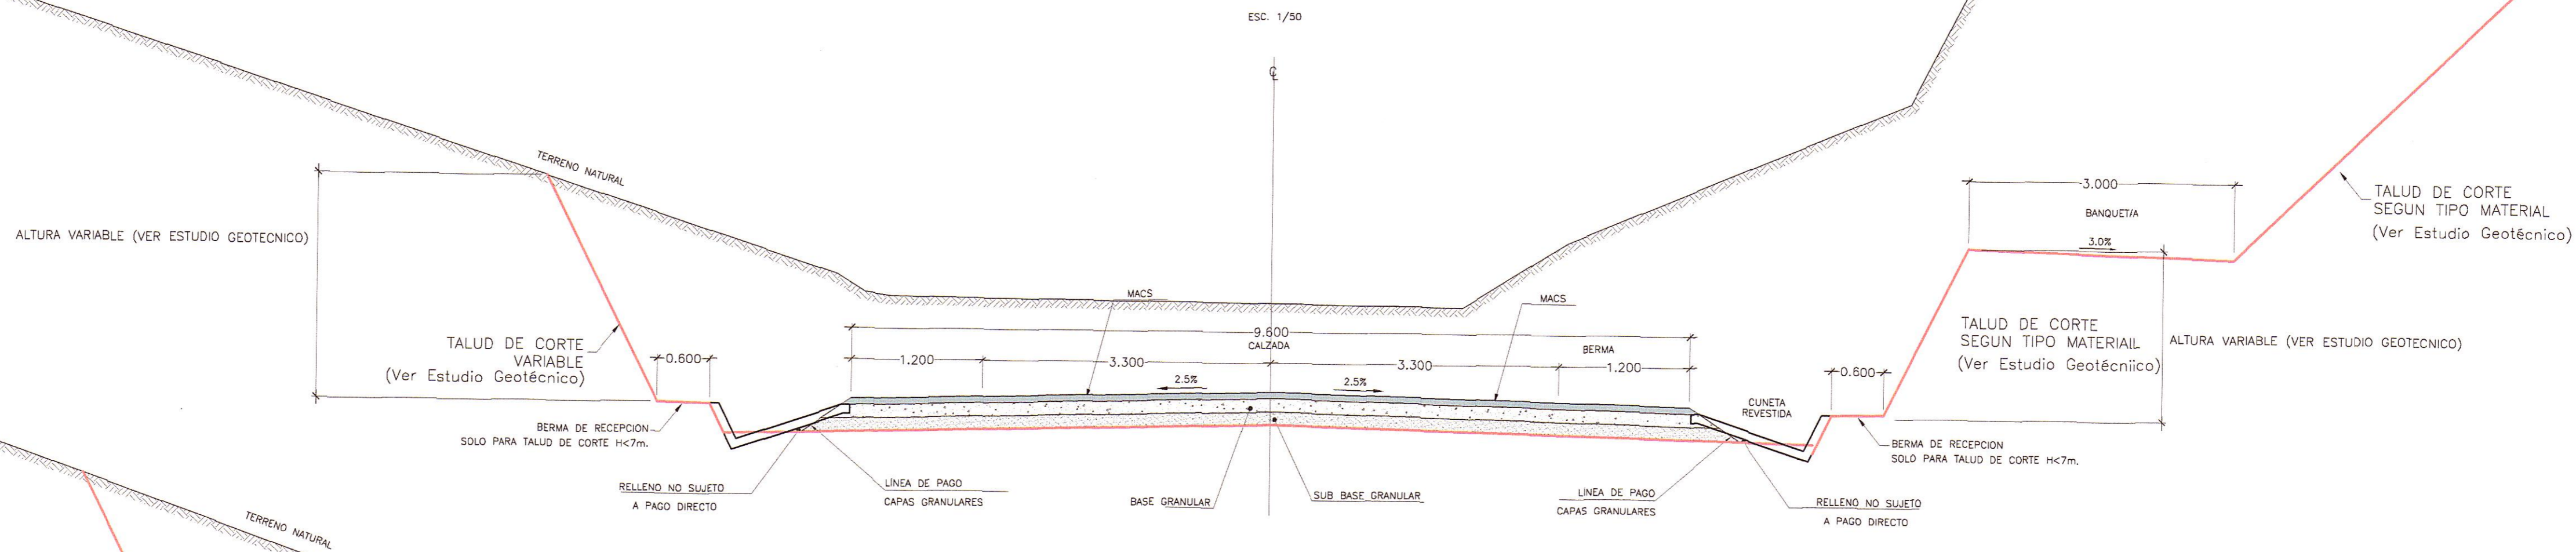


SECCION TIPO A MEDIA LADERA

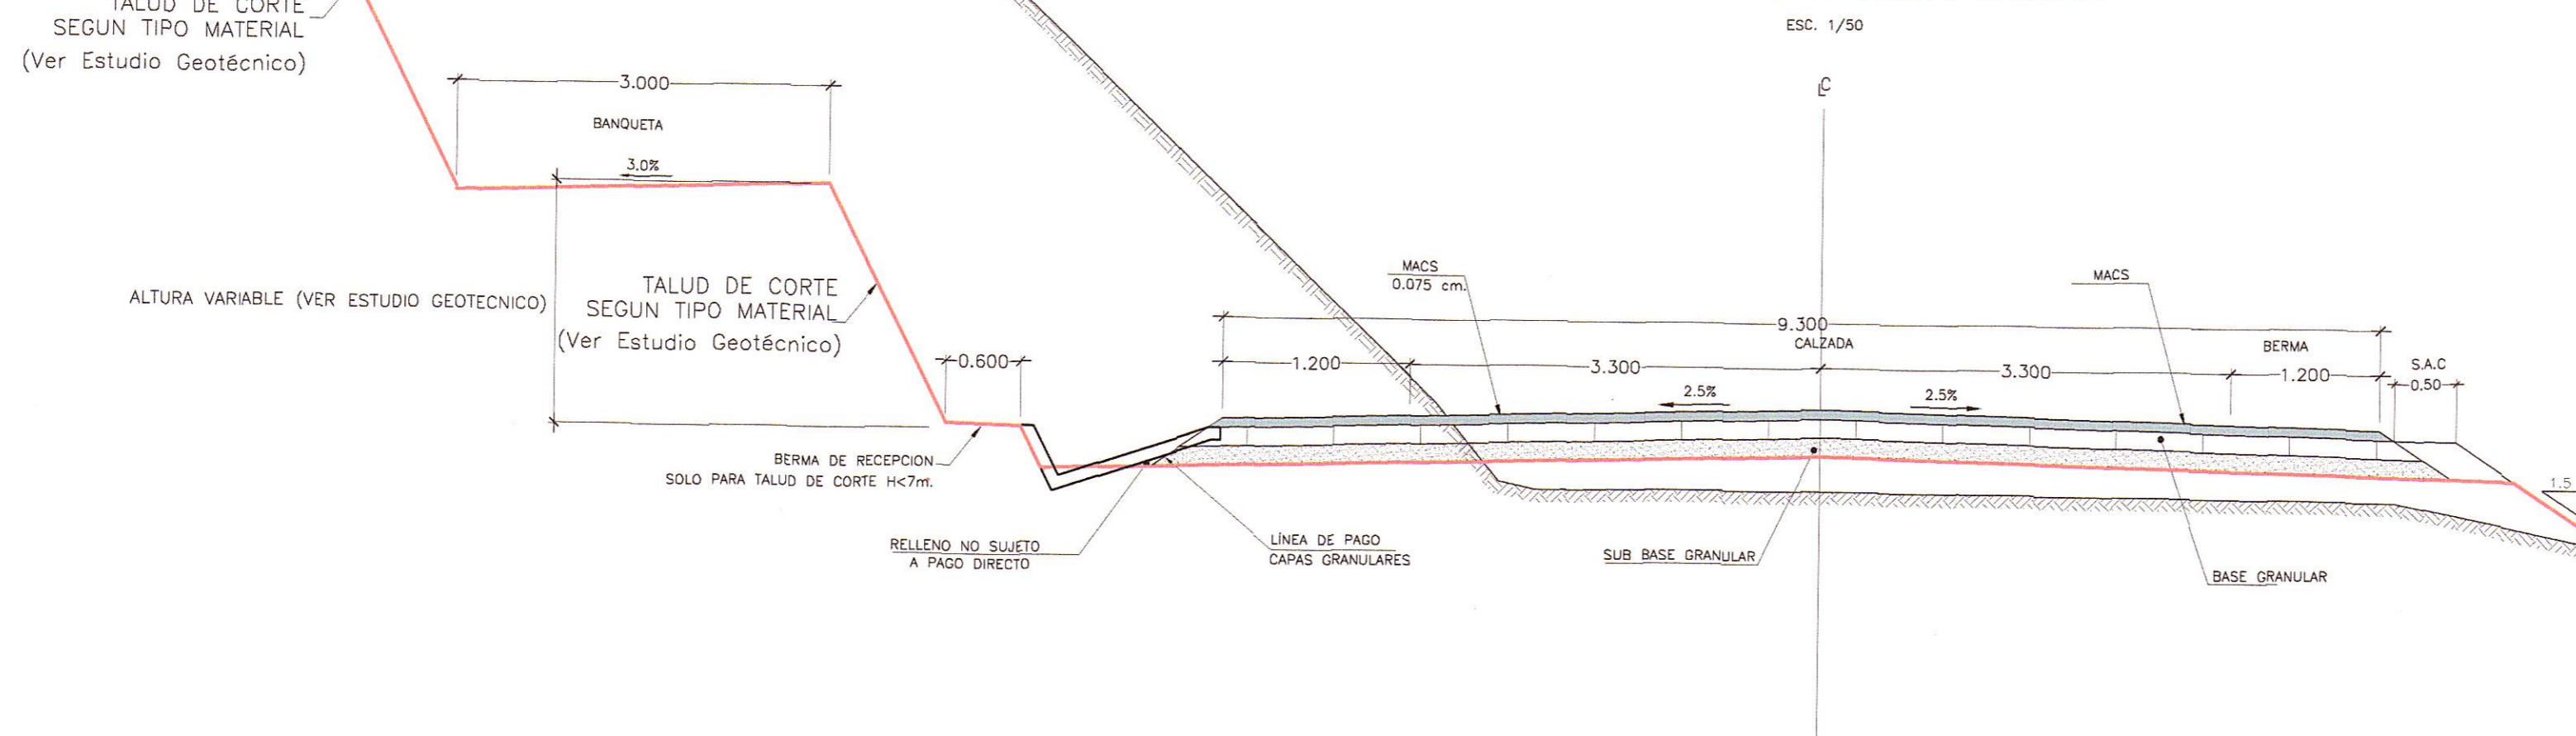

\*LAS SECCIONES TIPO EN ZONA URBANA SE ENCUENTRAN EN LOS PLANOS: USHCUPAMPA: 7341-12-ZU-08 LIRCAY: 7341-12-ZU-09

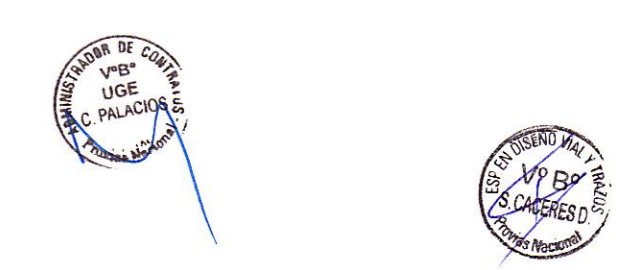

HOB CONSULTORES S.A.  
 ING. CESAR GUEVARA  
 ING. CARLOS URQUIAGA  
 ESP. TOPOGRAFIA, TRAZO Y DISEÑO VIAL  
 CIP N° 81237

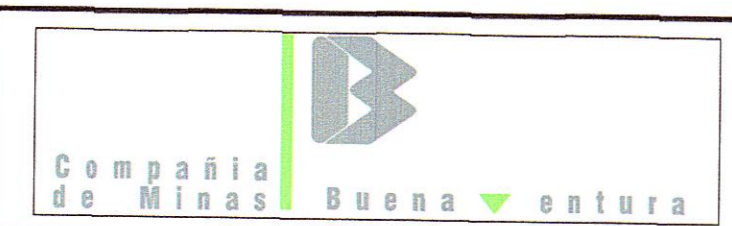

**HOB**  
 HOB CONSULTORES S.A.  
 CALLE AZULADA BLANCA N° 102 - LIMA 33 - PERU  
 TELEFONO 715-8111 FAX: 715-8324  
 Email: hob@hobperu.com

Jefe Estudio: ING. CESAR GUEVARA  
 Especialista: ING. CARLOS URQUIAGA  
 Revisión:  
 Proceso y Fotos: GER. ESTUDIOS-HOB

REVISIONES		
N°	FECHA	DESCRIPCION

ESTUDIO DEFINITIVO DE LA REHABILITACION Y MEJORAMIENTO CARRETERA: HUANCAVELICA - LIRCAY  
 TRAMO: 1+550(Av. Los Chancas)-LIRCAY  
 CONTRATO N° 7341-2012

**SECCION TIPO**

FECHA: SEPTIEMBRE 2013  
 ESCALA FORMATO A1: 1/50 ESCALA FORMATO A3: 1/100  
**7341-12-ST-02**