



Km. 28+480 - Km. 52+840*


SECCION TIPO EN RELLENO

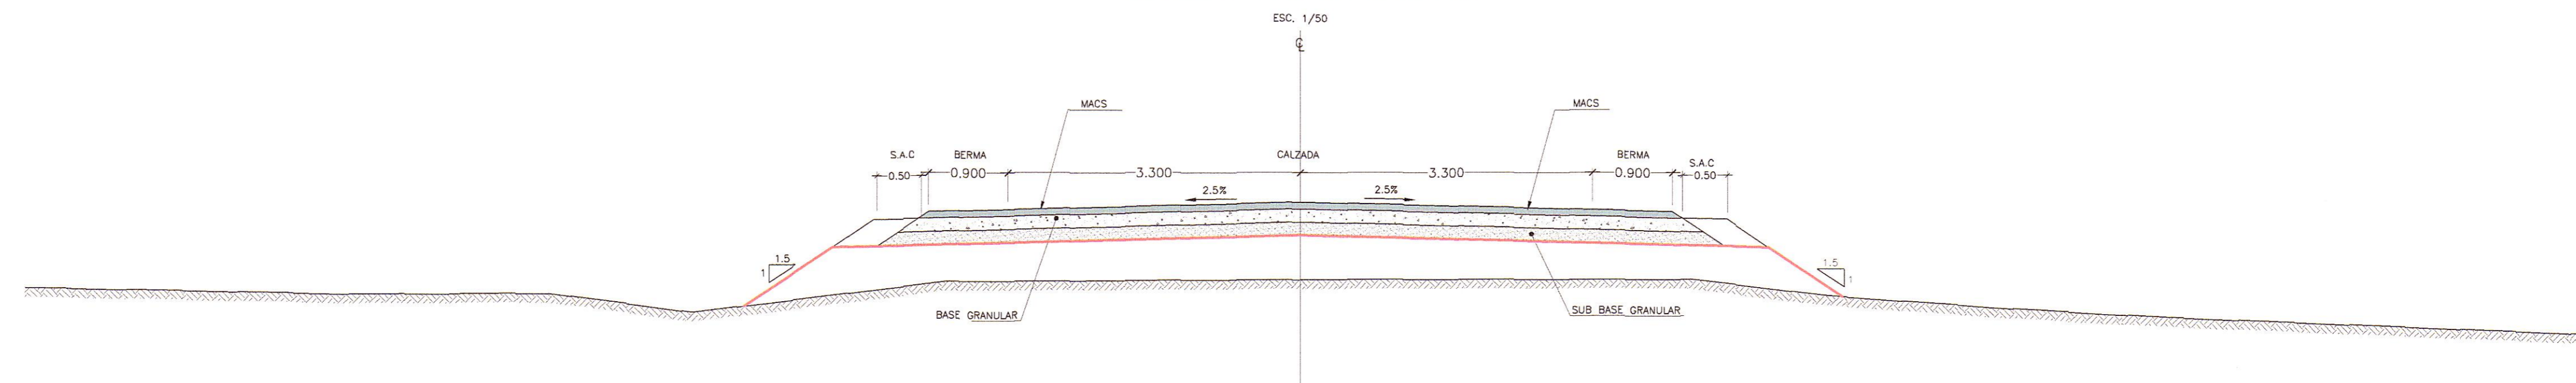

SECCION TIPO EN CORTE

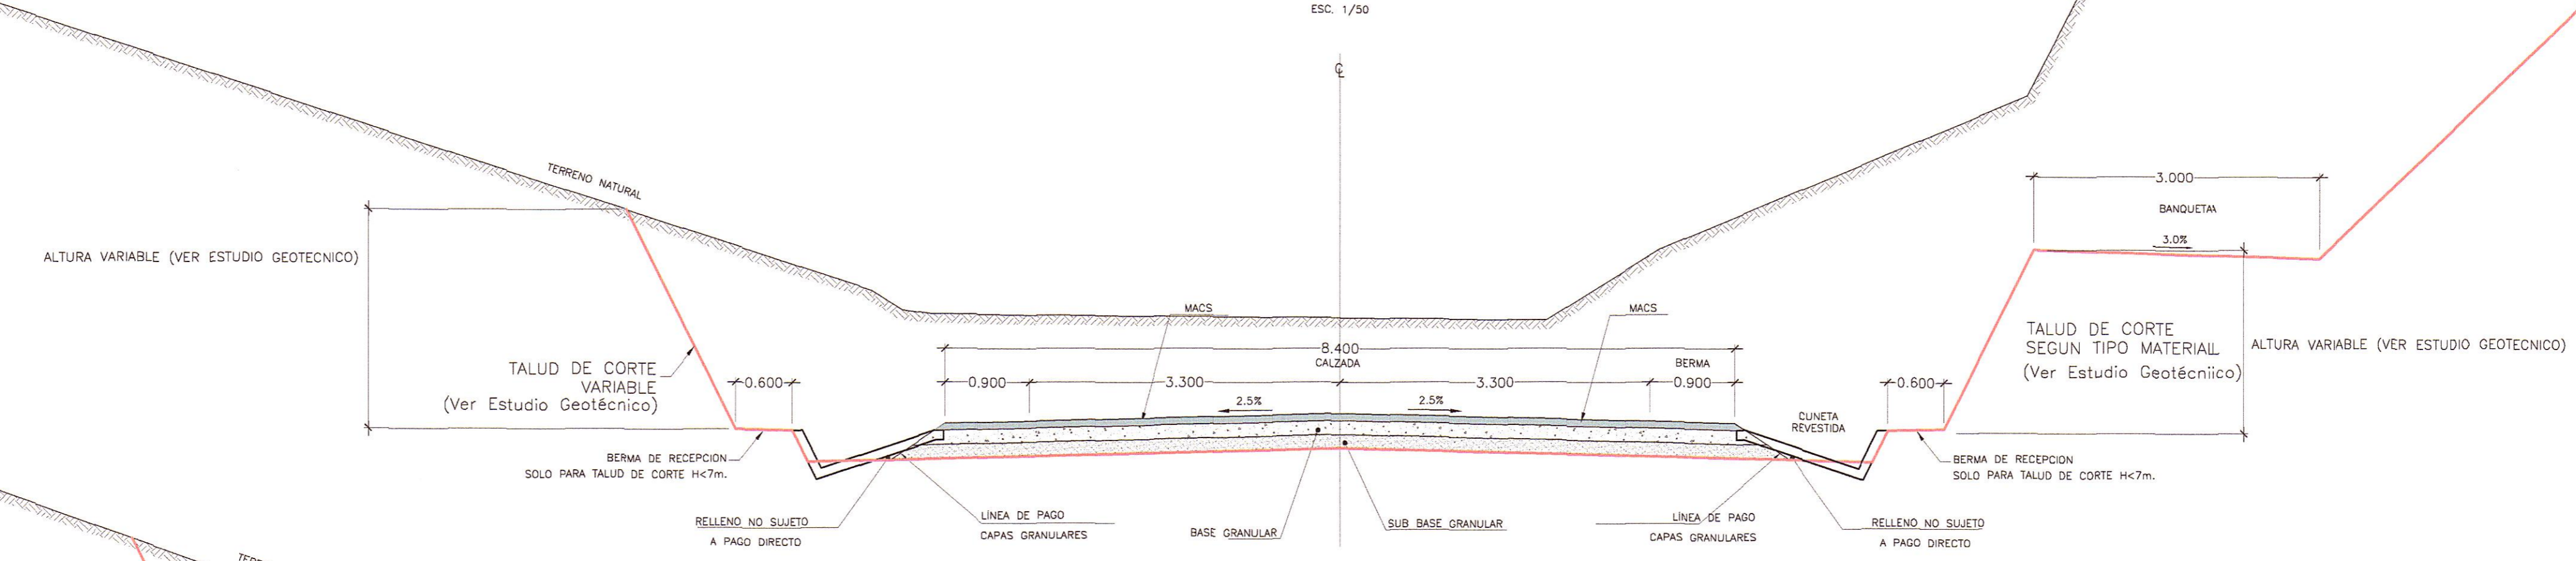

SECCION TIPO A MEDIA LADERA

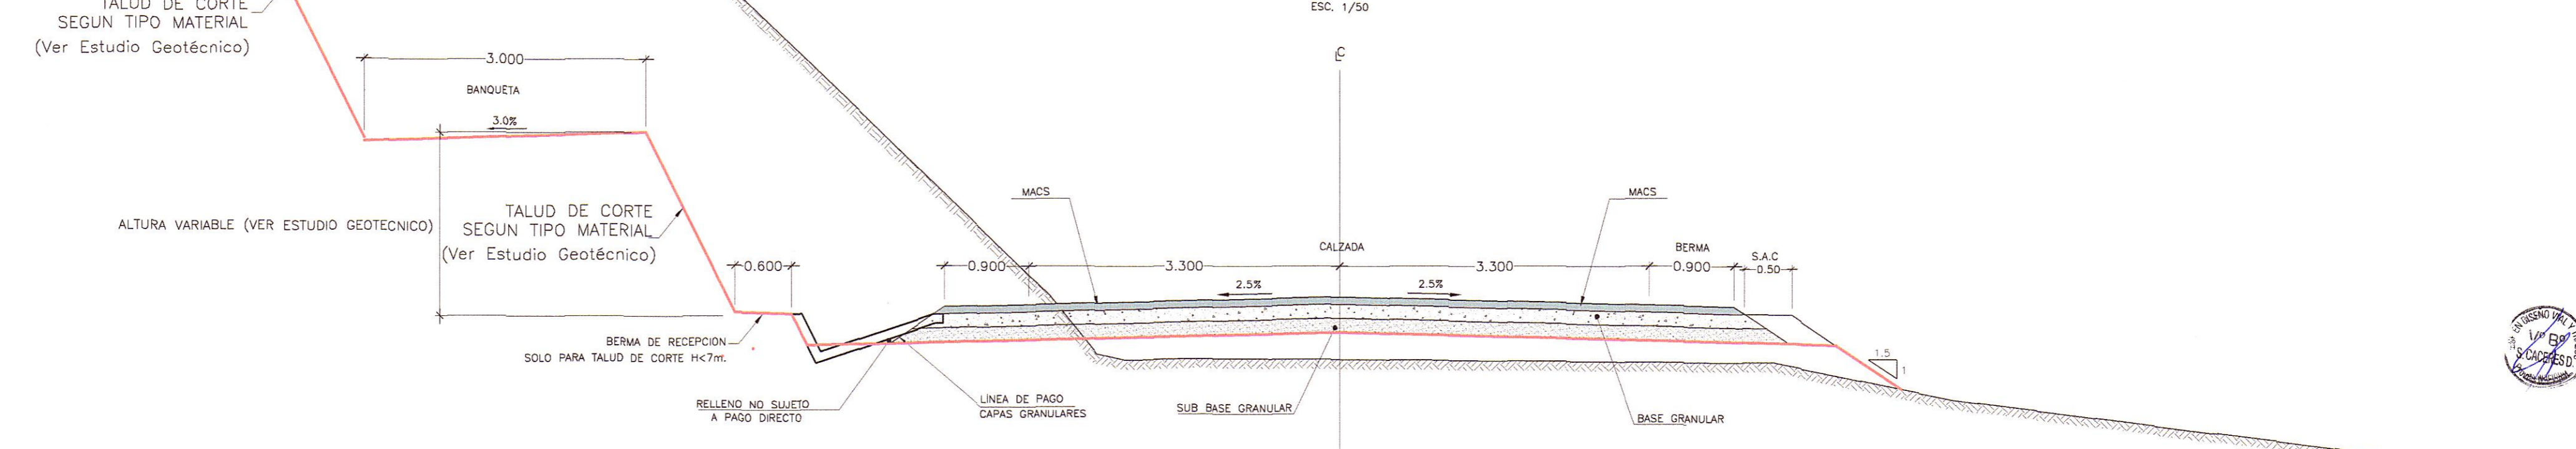

*LAS SECCIONES TIPO EN ZONA URBANA SE ENCUENTRAN EN LOS PLANOS:
 PACHACLLA: 7341-12-ZU-05
 MIMOSA: 7341-12-ZU-06



HOB CONSULTORES S.A.

ING. CARLOS URQUIAGA NAVARRO
 Esp. Topografía, Trazo y Diseño Vial
 CIP N° 81237

HOB CONSULTORES S.A.

ING. CARLOS URQUIAGA NAVARRO
 Esp. Topografía, Trazo y Diseño Vial
 CIP N° 81237

Logo of the Ministry of Transport and Communications and the National Provinces.

Logo of the Buena Ventura Mining Company.

Logo of HOB CONSULTORES S.A. with contact information: Calle Aguada Blanca N° 102 - Lima 33 - Peru. Teléfono: 715-8113 Fax: 715-8324. Email: hob@hobperu.com

Jefe Estudio: ING. CESAR GUEVARA
 Especialista: ING. CARLOS URQUIAGA
 Revisión:
 Proceso y Ploteo: GER. ESTUDIOS-HOB

Aprobación:

REVISIONES		
N°	FECHA	DESCRIPCION

ESTUDIO DEFINITIVO DE LA REHABILITACION Y MEJORAMIENTO CARRETERA: HUANCAVELICA - LIRCAY
 TRAMO: 1+550(Av. Los Chancas)-LIRCAY
 CONTRATO N° 7341-2012

SECCION TIPO

FECHA: SEPTIEMBRE 2013
 ESCALA FORMATO A1: 1/50 ESCALA FORMATO A3: 1/100
 7341-12-ST-03.