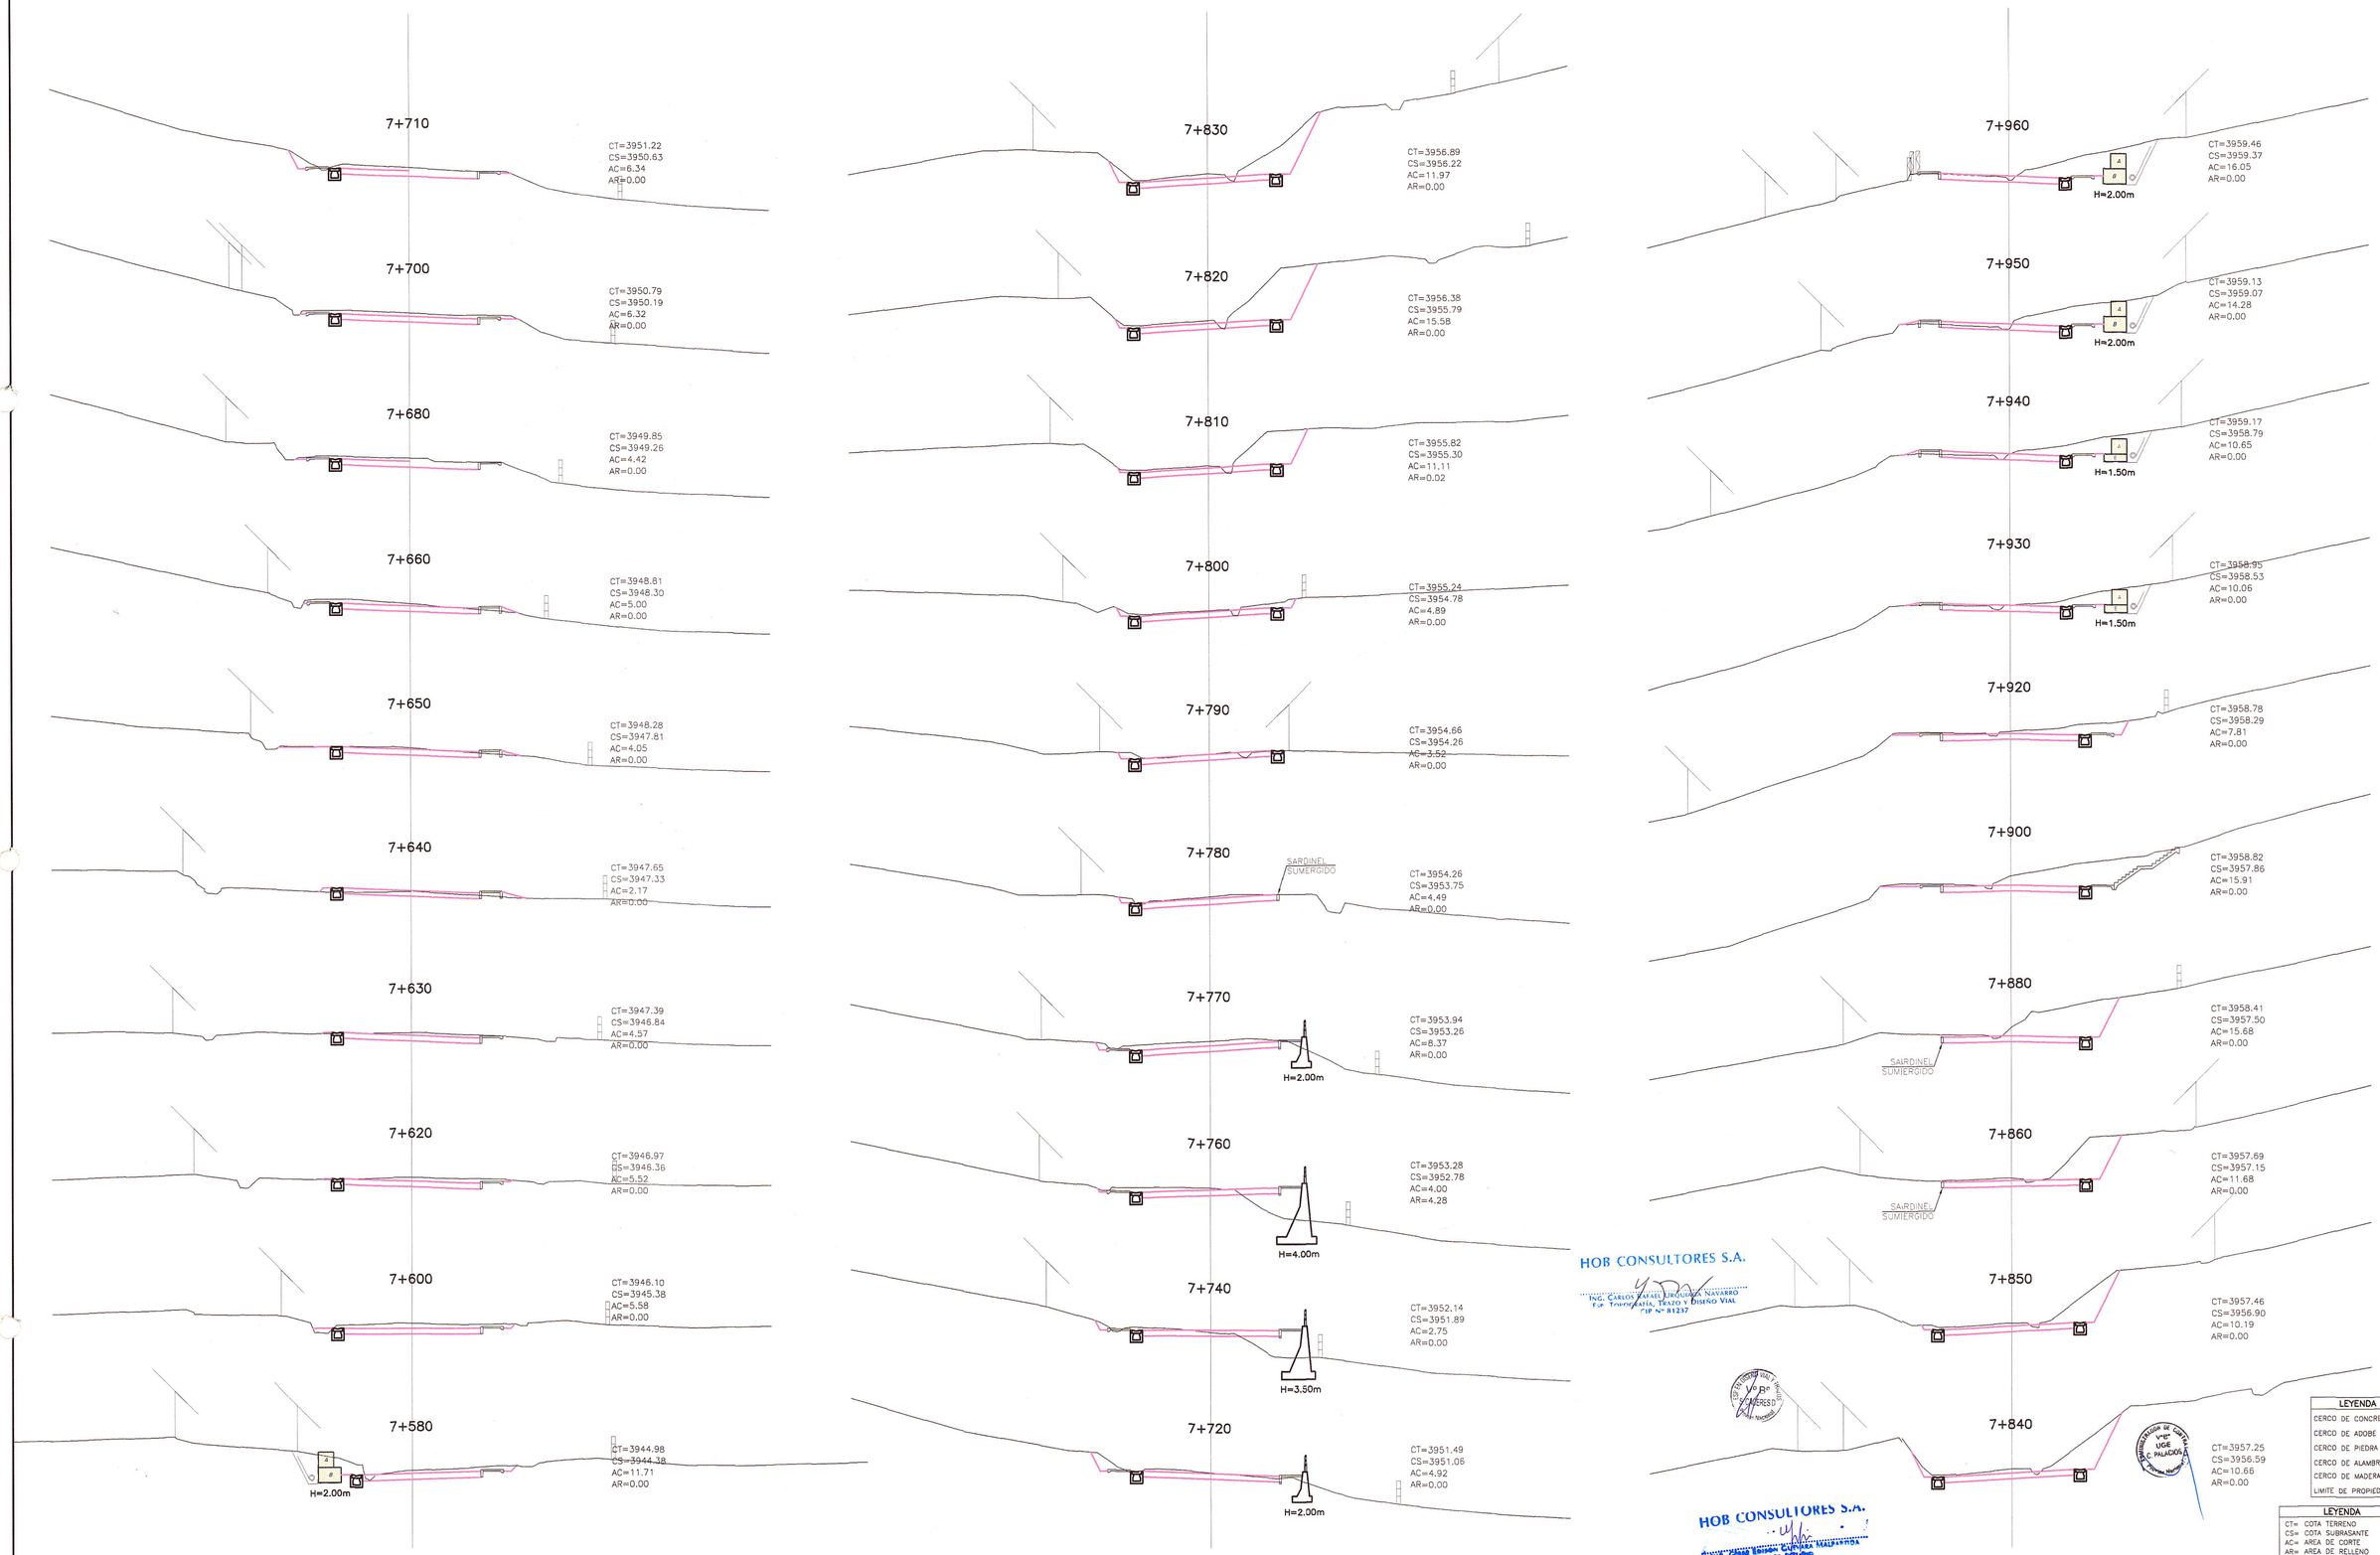

HOB CONSULTORES S.A.
ING. CARLOS RAFAEL URQUIAGA NAVARRO
Esp. Transitabilidad, Trazo y Diseño Vial
CIP Nº 81237

HOB CONSULTORES S.A.
ING. CARLOS RAFAEL URQUIAGA NAVARRO
JEFE DE ESTUDIOS
CIP Nº 81237

LEYENDA
CERCO DE CONCRETO
CERCO DE ADOBE
CERCO DE PIEDRA
CERCO DE ALAMBRE
CERCO DE MADERA
LIMITE DE PROPIEDAD

LEYENDA	
CT=	COTA TERRENO
CS=	COTA SUBRASANTE
AC=	AREA DE CORTE
AR=	AREA DE RELLENO
ACP=	AREA DE CORTE PLAZOLETA
AB=	AREA DE BANQUETA

PERÚ Ministerio de Transportes y Comunicaciones — Provias Nacional

Compañía de Minas Buenaventura

HOB CONSULTORES S.A.
CALLE AGUADA BLANCA Nº 102 – LIMA 33 – PERÚ
TELEFONO 715-8111 FAX: 715-8324
Email: hob@hobperu.com

Jefe Estudio: ING. CESAR GUEVARA
Especialista: ING. CARLOS URQUIAGA
Revisión:
Proceso y Ploteo: GER. ESTUDIOS-HOB

Aprobación:

REVISIONES		
Nº	FECHA	DESCRIPCIÓN

ESTUDIO DEFINITIVO DE LA REHABILITACION Y MEJORAMIENTO CARRETERA: HUANCAVELICA – LIRCAY
TRAMO: 1+550(Av. Los Chancas)–LIRCAY
CONTRATO Nº 7341-2012

SECCIONES TRANSVERSALES KM 07+580 – KM 07+960

FECHA: SEPTIEMBRE 2013

ESCALA FORMATO A1:	ESCALA FORMATO A3:
1/200	1/400

7341-12-ST-20