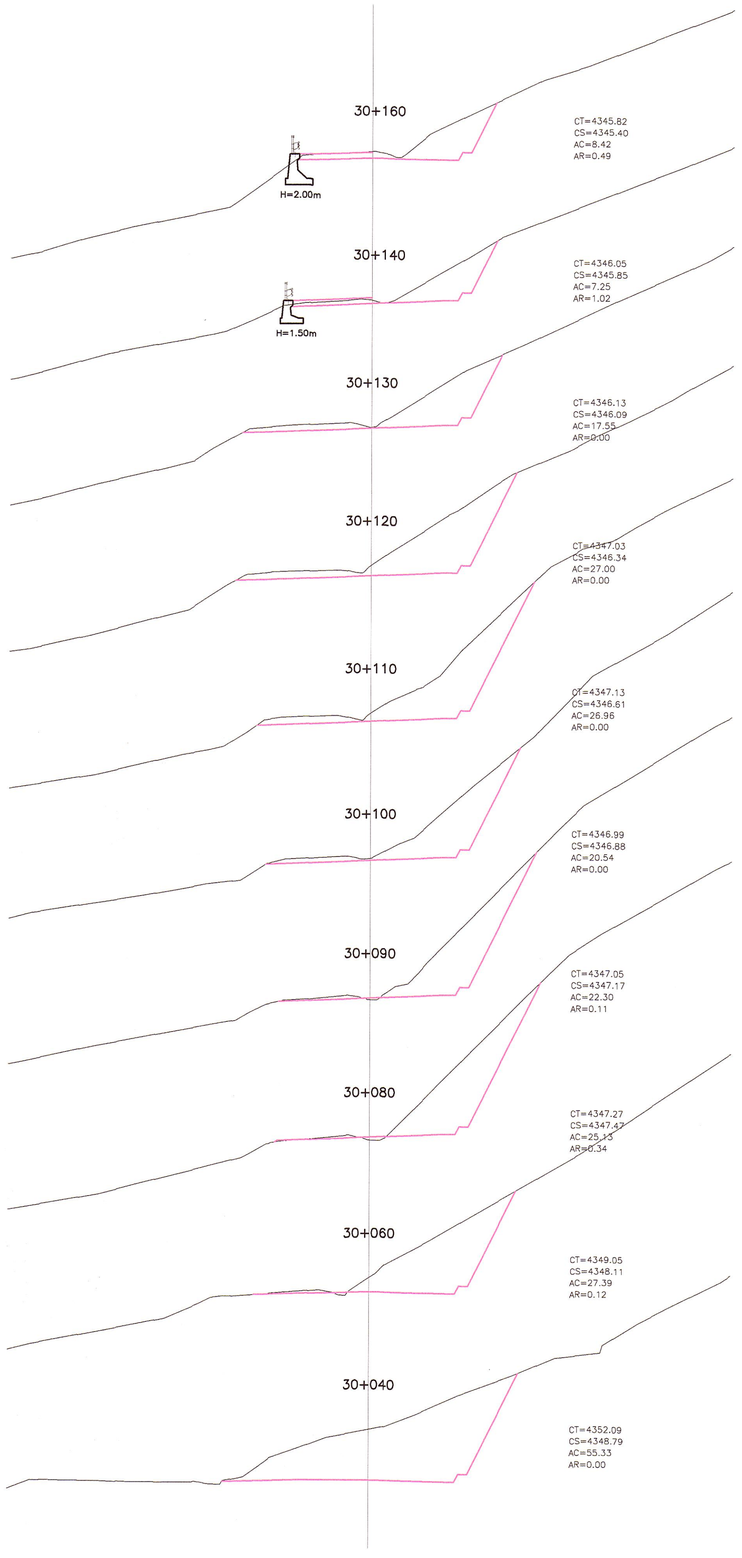

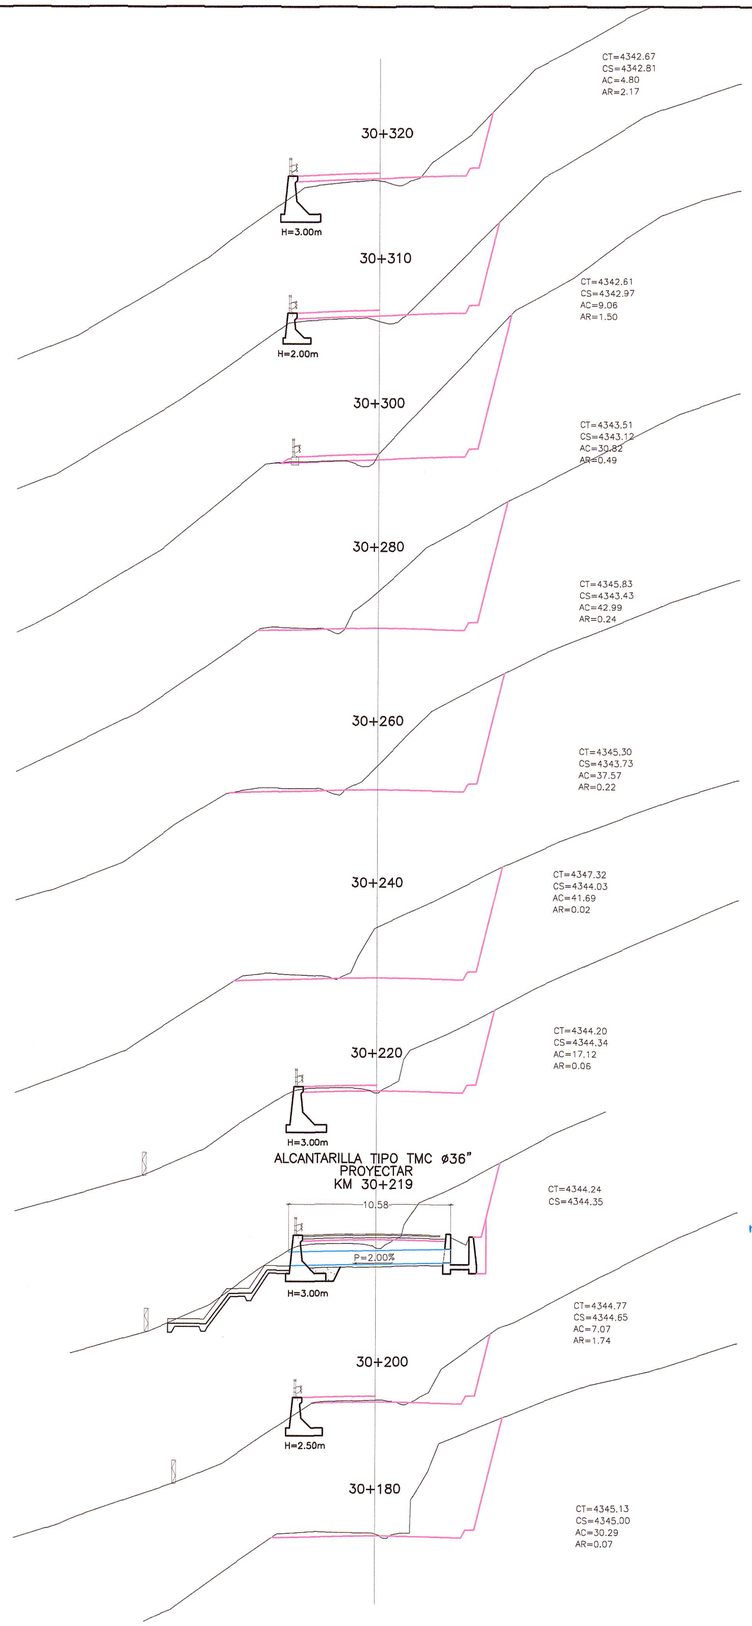

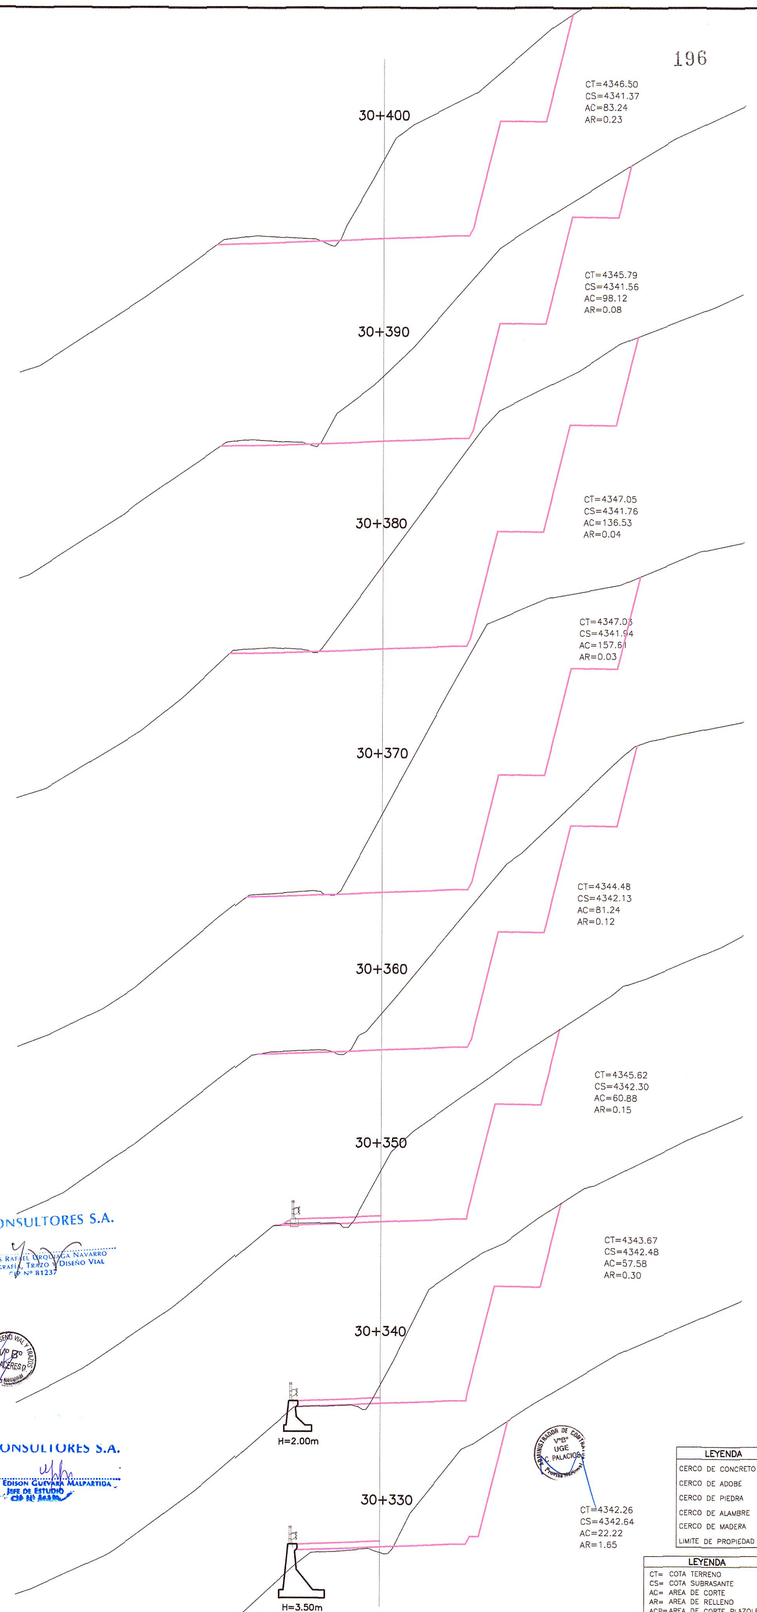

HOB CONSULTORES S.A.
ING. CARLOS RAFAEL URQUIAGA NAVARRO
Esp. Topografía, Trazo y Diseño Vial
CIP N° 81237

HOB CONSULTORES S.A.
ING. CESAR EDISON GUEVARA MAUPATRIA
JEFE DE ESTUDIO
CIP N° 84474

LEYENDA
CERCO DE CONCRETO
CERCO DE ADOBE
CERCO DE PIEDRA
CERCO DE ALAMBRE
CERCO DE MADERA
LIMITE DE PROPIEDAD

LEYENDA	
CT=	COTA TERRENO
CS=	COTA SUBRASANTE
AC=	AREA DE CORTE
AR=	AREA DE RELLENO
ACP=	AREA DE CORTE PLAZOLETA
AB=	AREA DE BANQUETA

PERÚ Ministerio de Transportes y Comunicaciones — Provias Nacional

Compañía de Minas Buenaventura

HOB CONSULTORES S.A.
CALLE AGUADA BLANCA N° 102 – LIMA 33 – PERU
TELEFONO 715-8111 FAX: 715-8324
Email: hob@hobperu.com

Jefe Estudio: ING. CESAR GUEVARA
Especialista: ING. CARLOS URQUIAGA
Revisión:
Proceso y Ploteo: GER. ESTUDIOS-HOB

Aprobación:

REVISIONES

N°	FECHA	DESCRIPCIÓN

ESTUDIO DEFINITIVO DE LA REHABILITACION Y MEJORAMIENTO
CARRETERA: HUANCAVELICA – LIRCAY
TRAMO: 1+550(Av. Los Chancas)–LIRCAY
CONTRATO N° 7341–2012

SECCIONES TRANSVERSALES
KM 30+040 – KM 30+400

FECHA: SEPTIEMBRE 2013

ESCALA FORMATO A1:	ESCALA FORMATO A3:
1/200	1/400

7341–12–ST–86