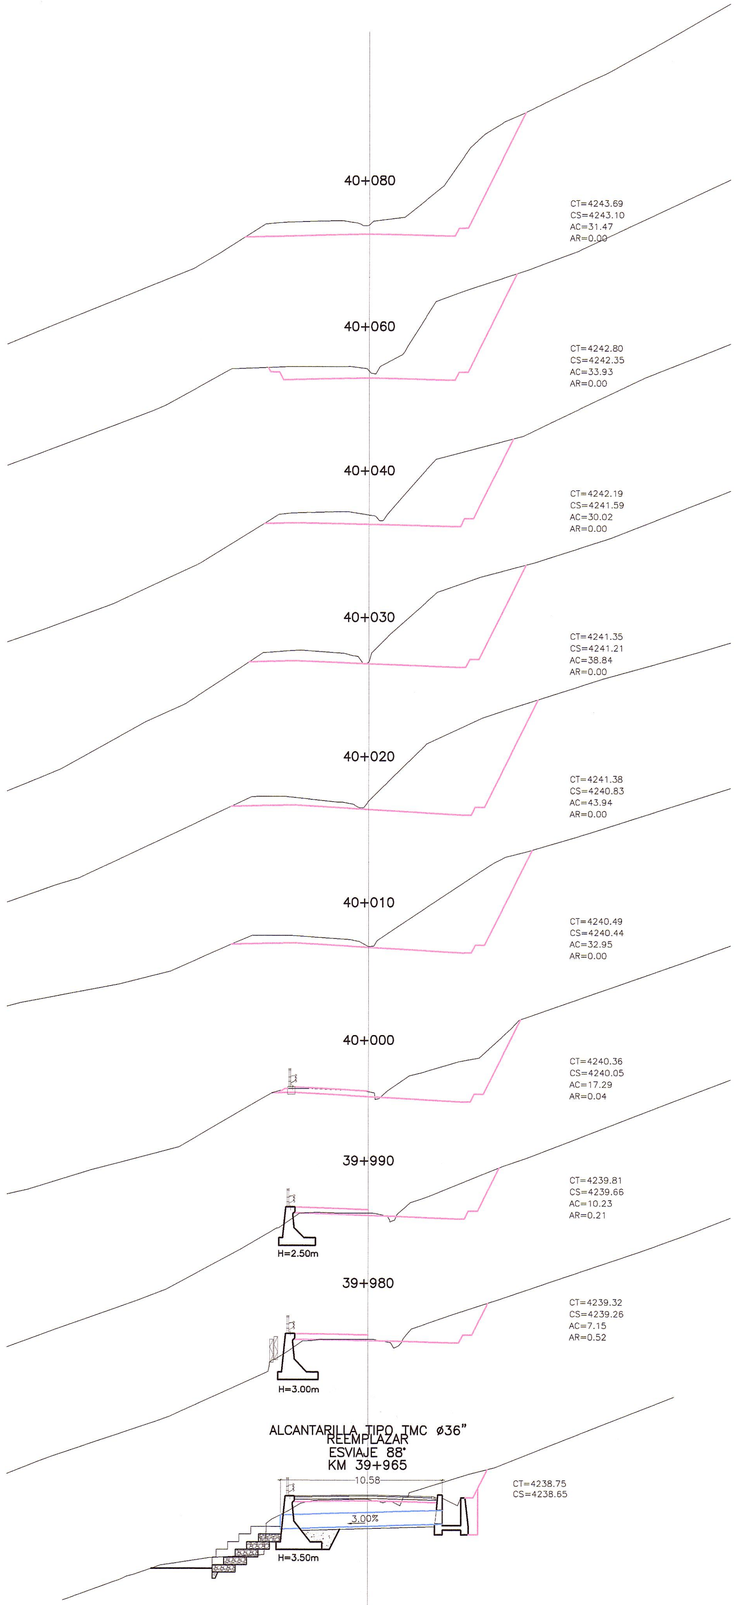

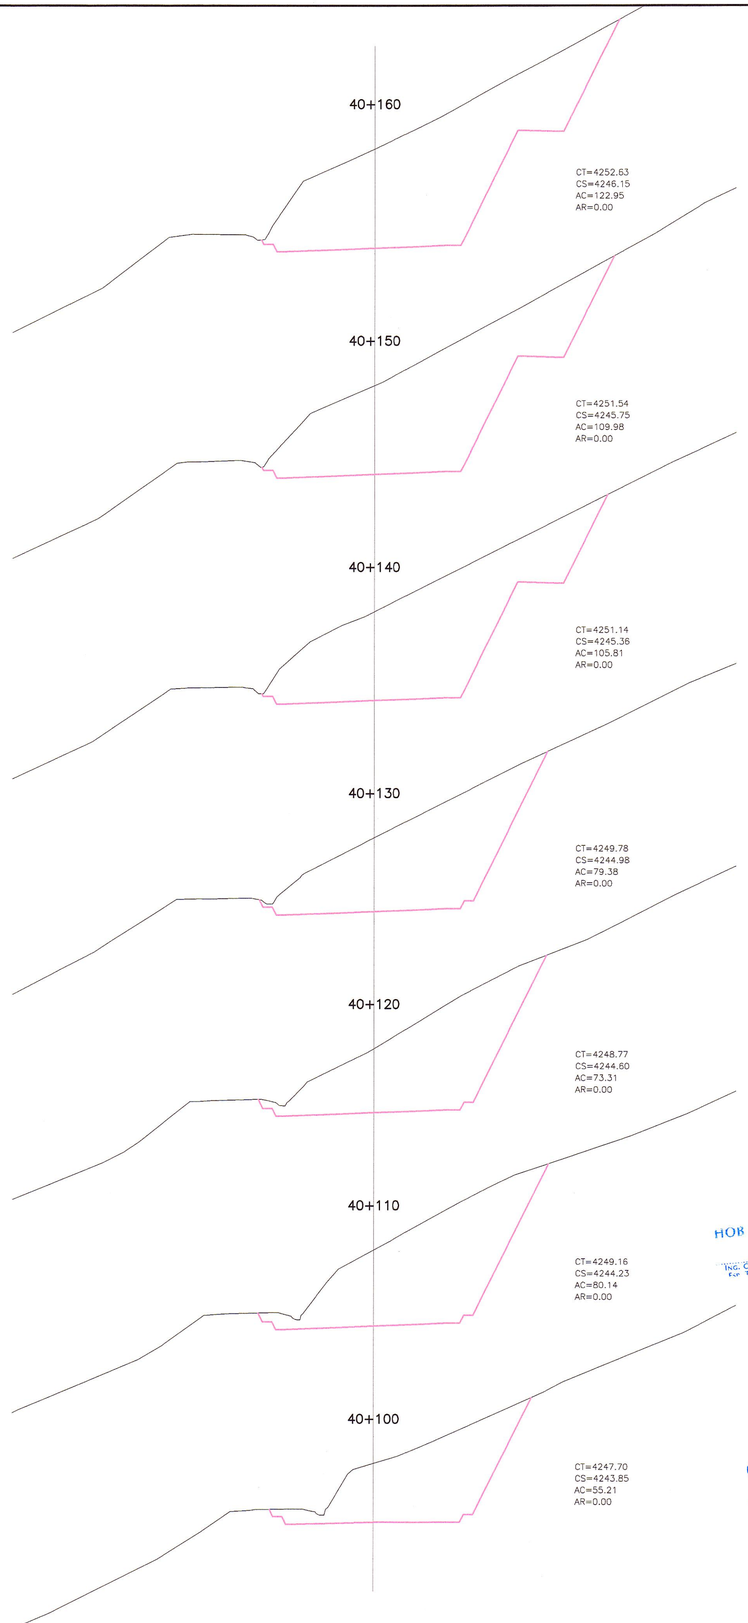

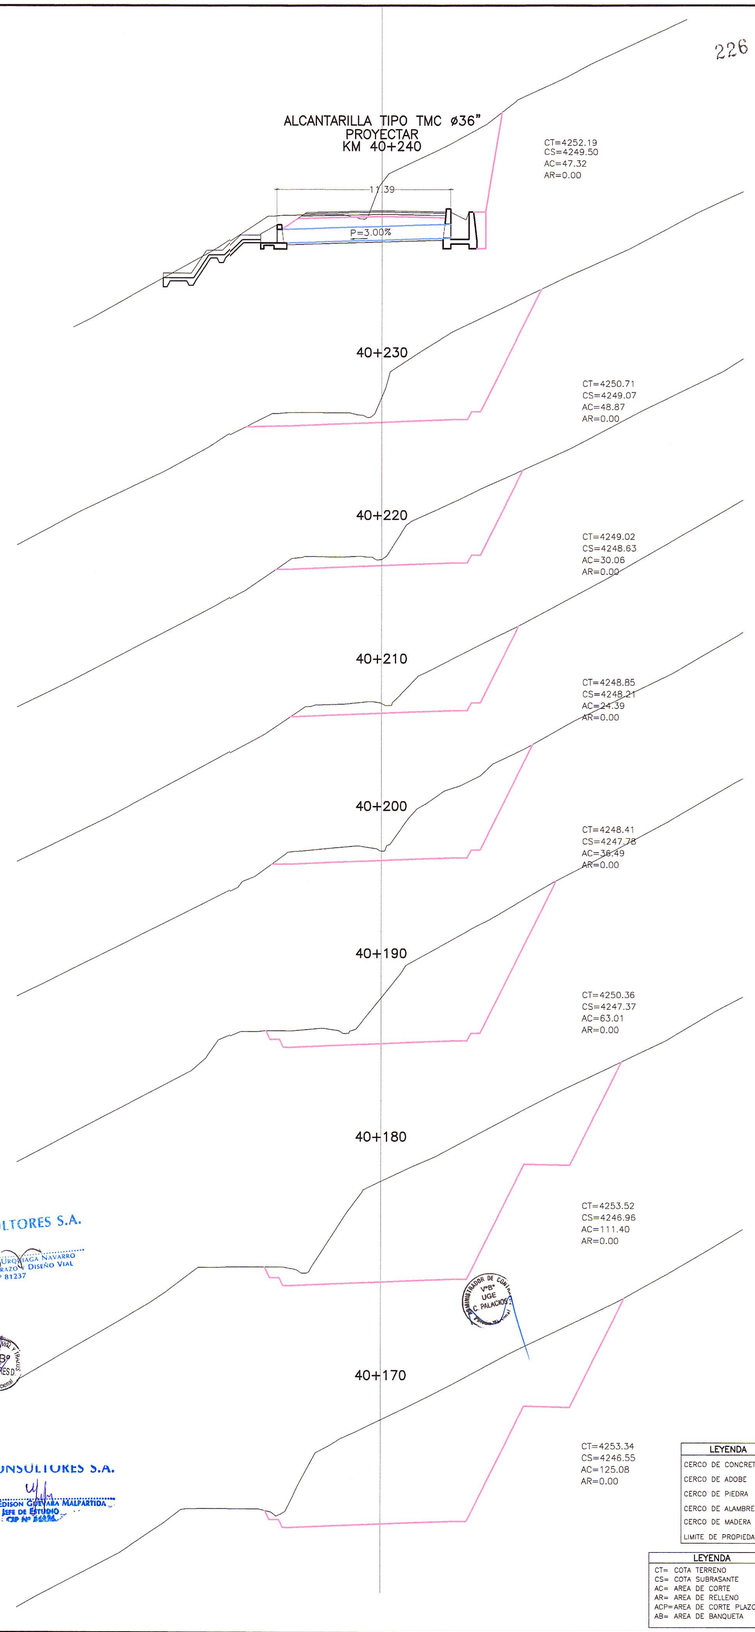

HOB CONSULTORES S.A.
ING. CARLOS RAFAEL LURQUIAGA NAVARRO
Esp. TOPOGRAFIA, TEZION, DISEÑO VIAL
CIP Nº 81237

V°B° DE CONFORMIDAD
SUPERVISOR DE CONSORCIO
VIAS UGE
ING. CESAR PALACIOS

HOB CONSULTORES S.A.
ING. CESAR EDISON CUNYARA MALPARTIDA
JEFE DE ESTUDIO
CIP Nº 84596

LEYENDA
CERCO DE CONCRETO
CERCO DE ADOBE
CERCO DE PIEDRA
CERCO DE ALAMBRE
CERCO DE MADERA
LIMITE DE PROPIEDAD

LEYENDA
CT= COTA TERRENO
CS= COTA SUBRASANTE
AC= AREA DE CORTE
AR= AREA DE RELLENO
ACP=AREA DE CORTE PLAZOLETA
AB= AREA DE BANQUETA

PERÚ Ministerio de Transportes y Comunicaciones — Provias Nacional

Compañía de Minas Buenaventura

HOB CONSULTORES S.A.
CALLE AGUADA BLANCA N° 102 – LIMA 33 – PERU
TELEFONO: 715–8111 FAX: 715–8324
Email: hob@hobperu.com

Jefe Estudio: ING. CESAR GUEVARA
Especialista: ING. CARLOS URQUIAGA
Revisión:
Proceso y Ploteo: GER. ESTUDIOS–HOB
Aprobación:

REVISIONES		
N°	FECHA	DESCRIPCIÓN

ESTUDIO DEFINITIVO DE LA REHABILITACION Y MEJORAMIENTO CARRETERA: HUANCAVELICA – LIRCAY TRAMO: 1+550(Av. Los Chancas)–LIRCAY
CONTRATO N° 7341–2012

SECCIONES TRANSVERSALES KM 39+965 – KM 40+240

FECHA: SEPTIEMBRE 2013
ESCALA FORMATO A1: 1/200
ESCALA FORMATO A3: 1/400

7341–12–ST–116