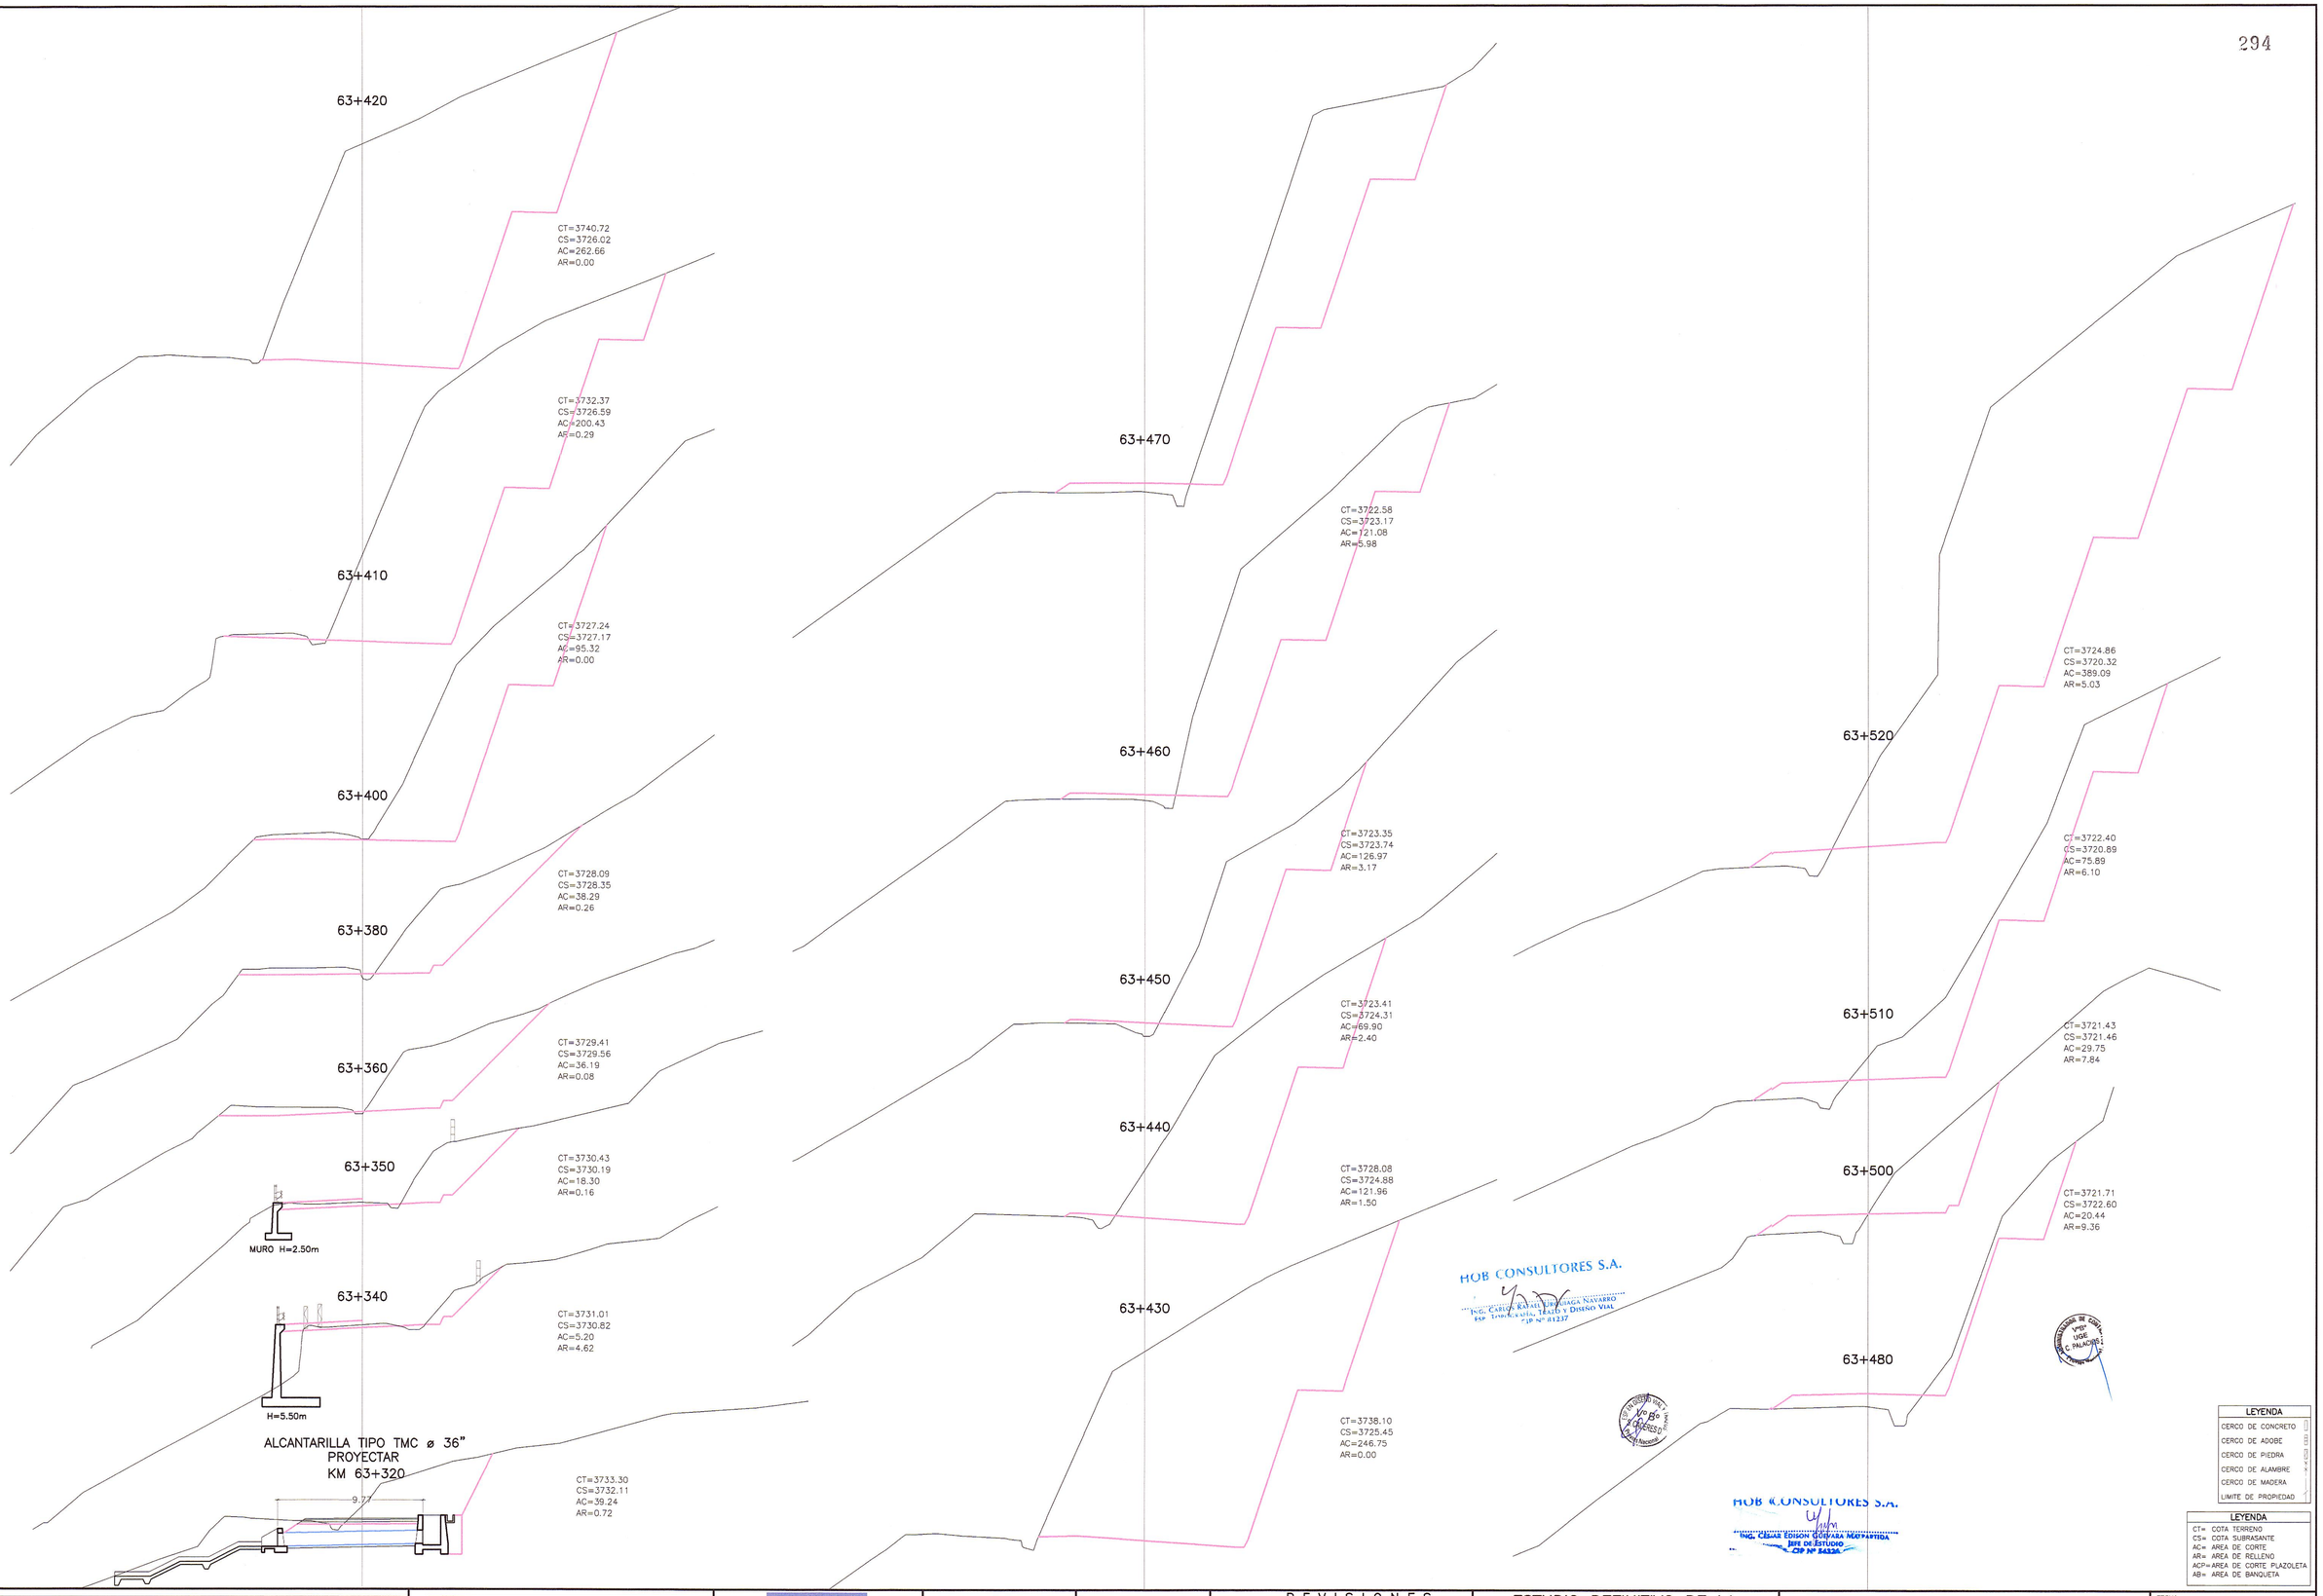

PERÚ | Ministerio de Transportes y Comunicaciones | Provias Nacional

Compañía de Minas Buenaventura

HOB CONSULTORES S.A.
CALLE AGUADA BLANCA N° 102 – LIMA 33 – PERU
TELEFONO 715-8111 FAX: 715-8324
Email: hob@hobperu.com

Jefe Estudio: ING. CESAR GUEVARA
Especialista: ING. CARLOS URQUIAGA
Revisión:
Proceso y Ploteo: GER. ESTUDIOS-HOB

Aprobación:

REVISIONES		
N°	FECHA	DESCRIPCIÓN

ESTUDIO DEFINITIVO DE LA REHABILITACION Y MEJORAMIENTO CARRETERA: HUANCAVELICA – LIRCAY
TRAMO: 1+550(Av. Los Chancas)–LIRCAY
CONTRATO N° 7341-2012

SECCIONES TRANSVERSALES KM 63+320 – KM 63+520

FECHA: SEPTIEMBRE 2013

ESCALA FORMATO A1:	ESCALA FORMATO A3:
1/200	1/400

7341-12-ST-184