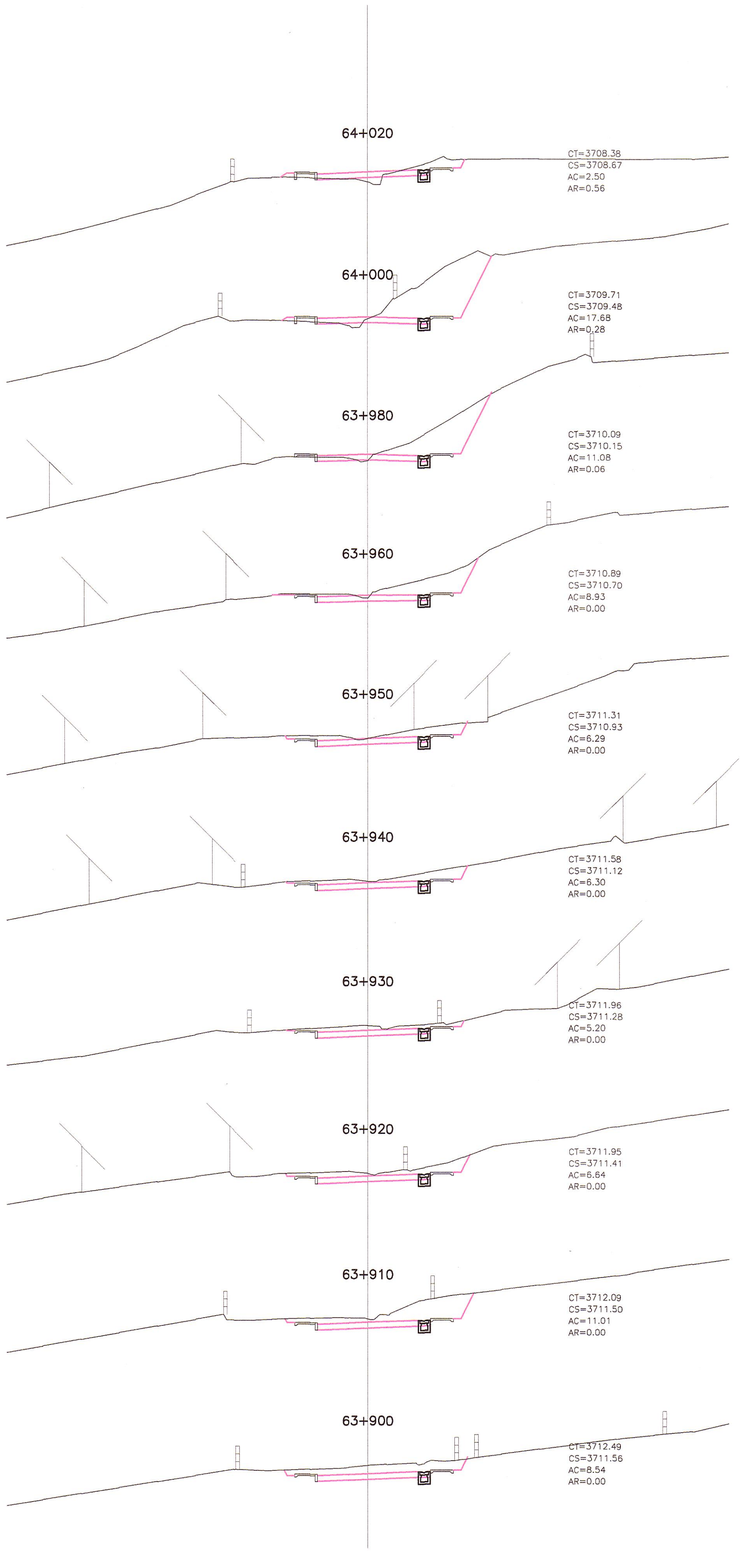

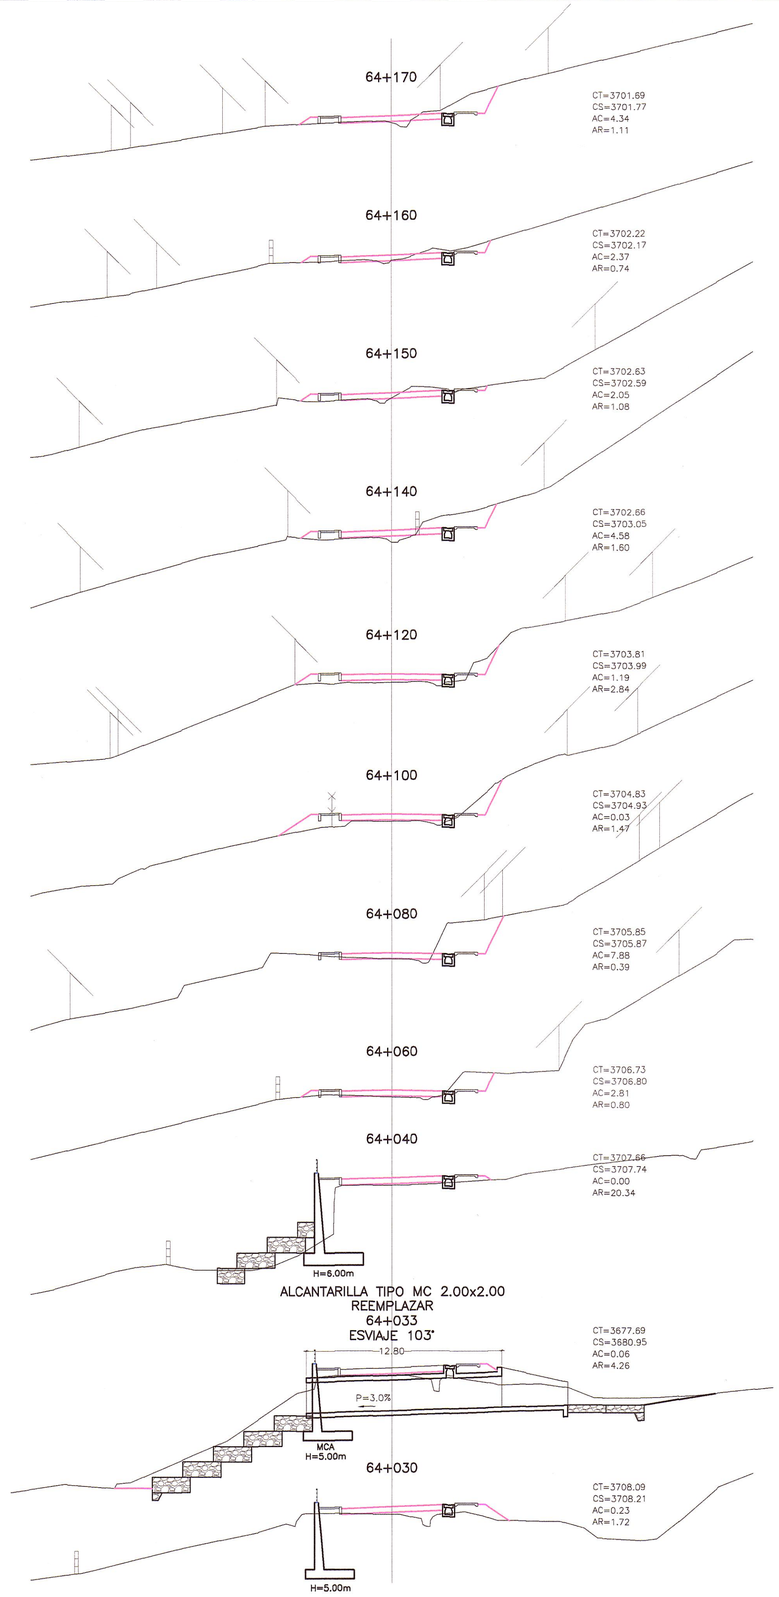

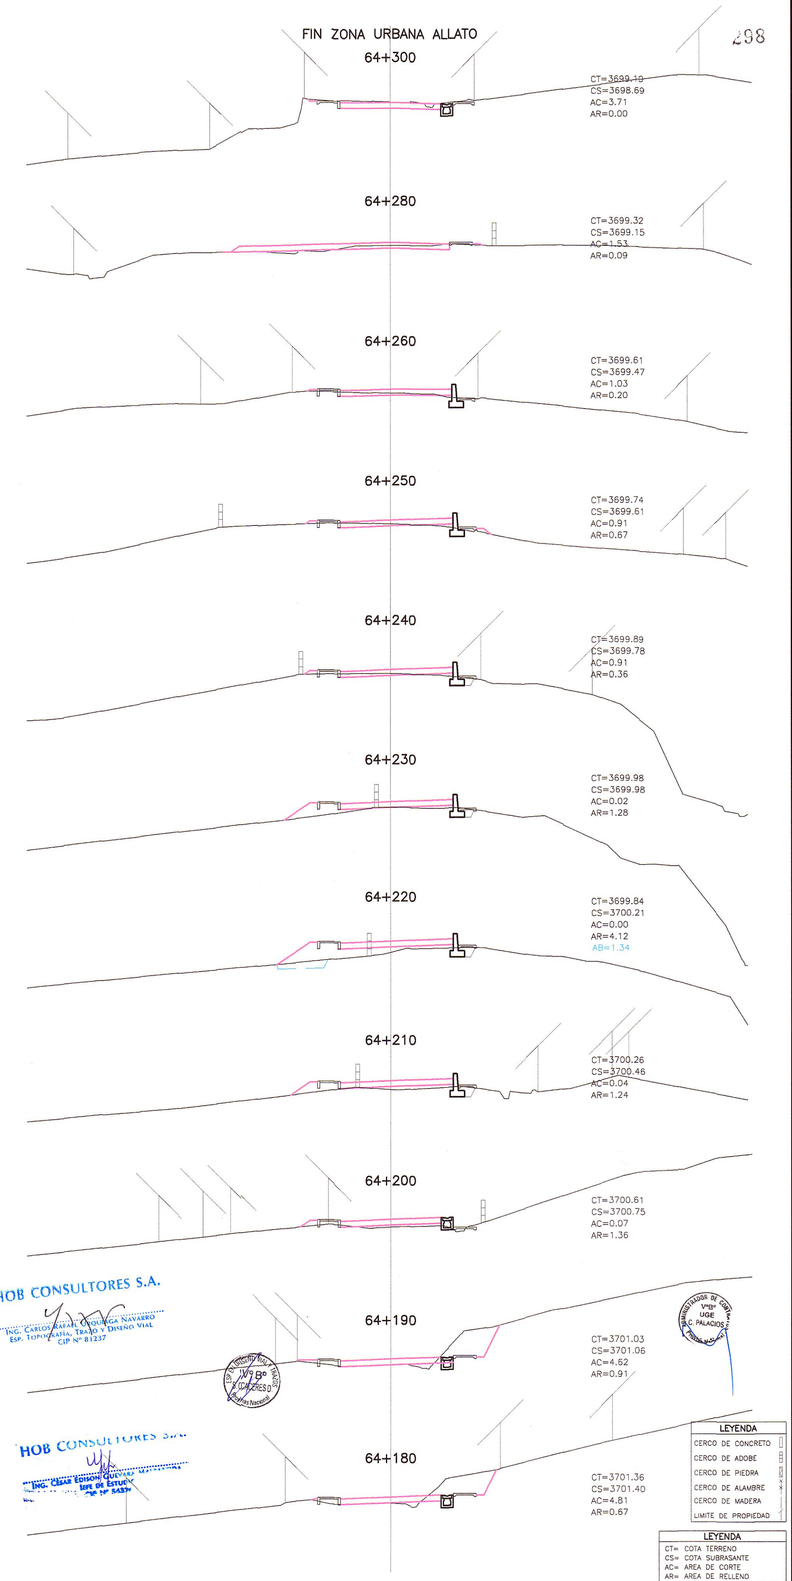

HOB CONSULTORES S.A.
ING. CARLOS ENRIQUE URQUIAGA NAVARRO
ESP. TOPOGRAFIA, TRAZO Y DISEÑO VIAL
CIP Nº 81237

HOB CONSULTORES S.A.
ING. CESAR EDISON GUEVARA
JEFE DE ESTUDIOS
CIP Nº 54337

V°B° CONSORCIO

V°B° UGE C. PALACIOS

LEYENDA
CERCO DE CONCRETO
CERCO DE ADOBE
CERCO DE PIEDRA
CERCO DE ALAMBRE
CERCO DE MADERA
LIMITE DE PROPIEDAD

LEYENDA
CT= COTA TERRENO
CS= COTA SUBRASANTE
AC= AREA DE CORTE
AR= AREA DE RELLENO
ACP=AREA DE CORTE PLAZOLETA
AB= AREA DE BANQUETA

PERÚ Ministerio de Transportes y Comunicaciones — Provias Nacional

Compañía de Minas Buenaventura

HOB CONSULTORES S.A.
CALLE AGUADA BLANCA N° 102 – LIMA 33 – PERU
TELEFONO 715–8111 FAX: 715–8324
Email: hob@hobperu.com

Jefe Estudio: ING. CESAR GUEVARA
Especialista: ING. CARLOS URQUIAGA
Revisión:
Proceso y Ploteo: GER. ESTUDIOS–HOB

Aprobación:

REVISIONES		
N°	FECHA	DESCRIPCIÓN

ESTUDIO DEFINITIVO DE LA REHABILITACION Y MEJORAMIENTO CARRETERA: HUANCAVELICA – LIRCAY
TRAMO: 1+550(Av. Los Chancas)–LIRCAY
CONTRATO N° 7341–2012

SECCIONES TRANSVERSALES KM 63+900 – KM 64+300

FECHA: SEPTIEMBRE 2013

ESCALA FORMATO A1:	ESCALA FORMATO A3:
1/200	1/400

7341–12–ST–188