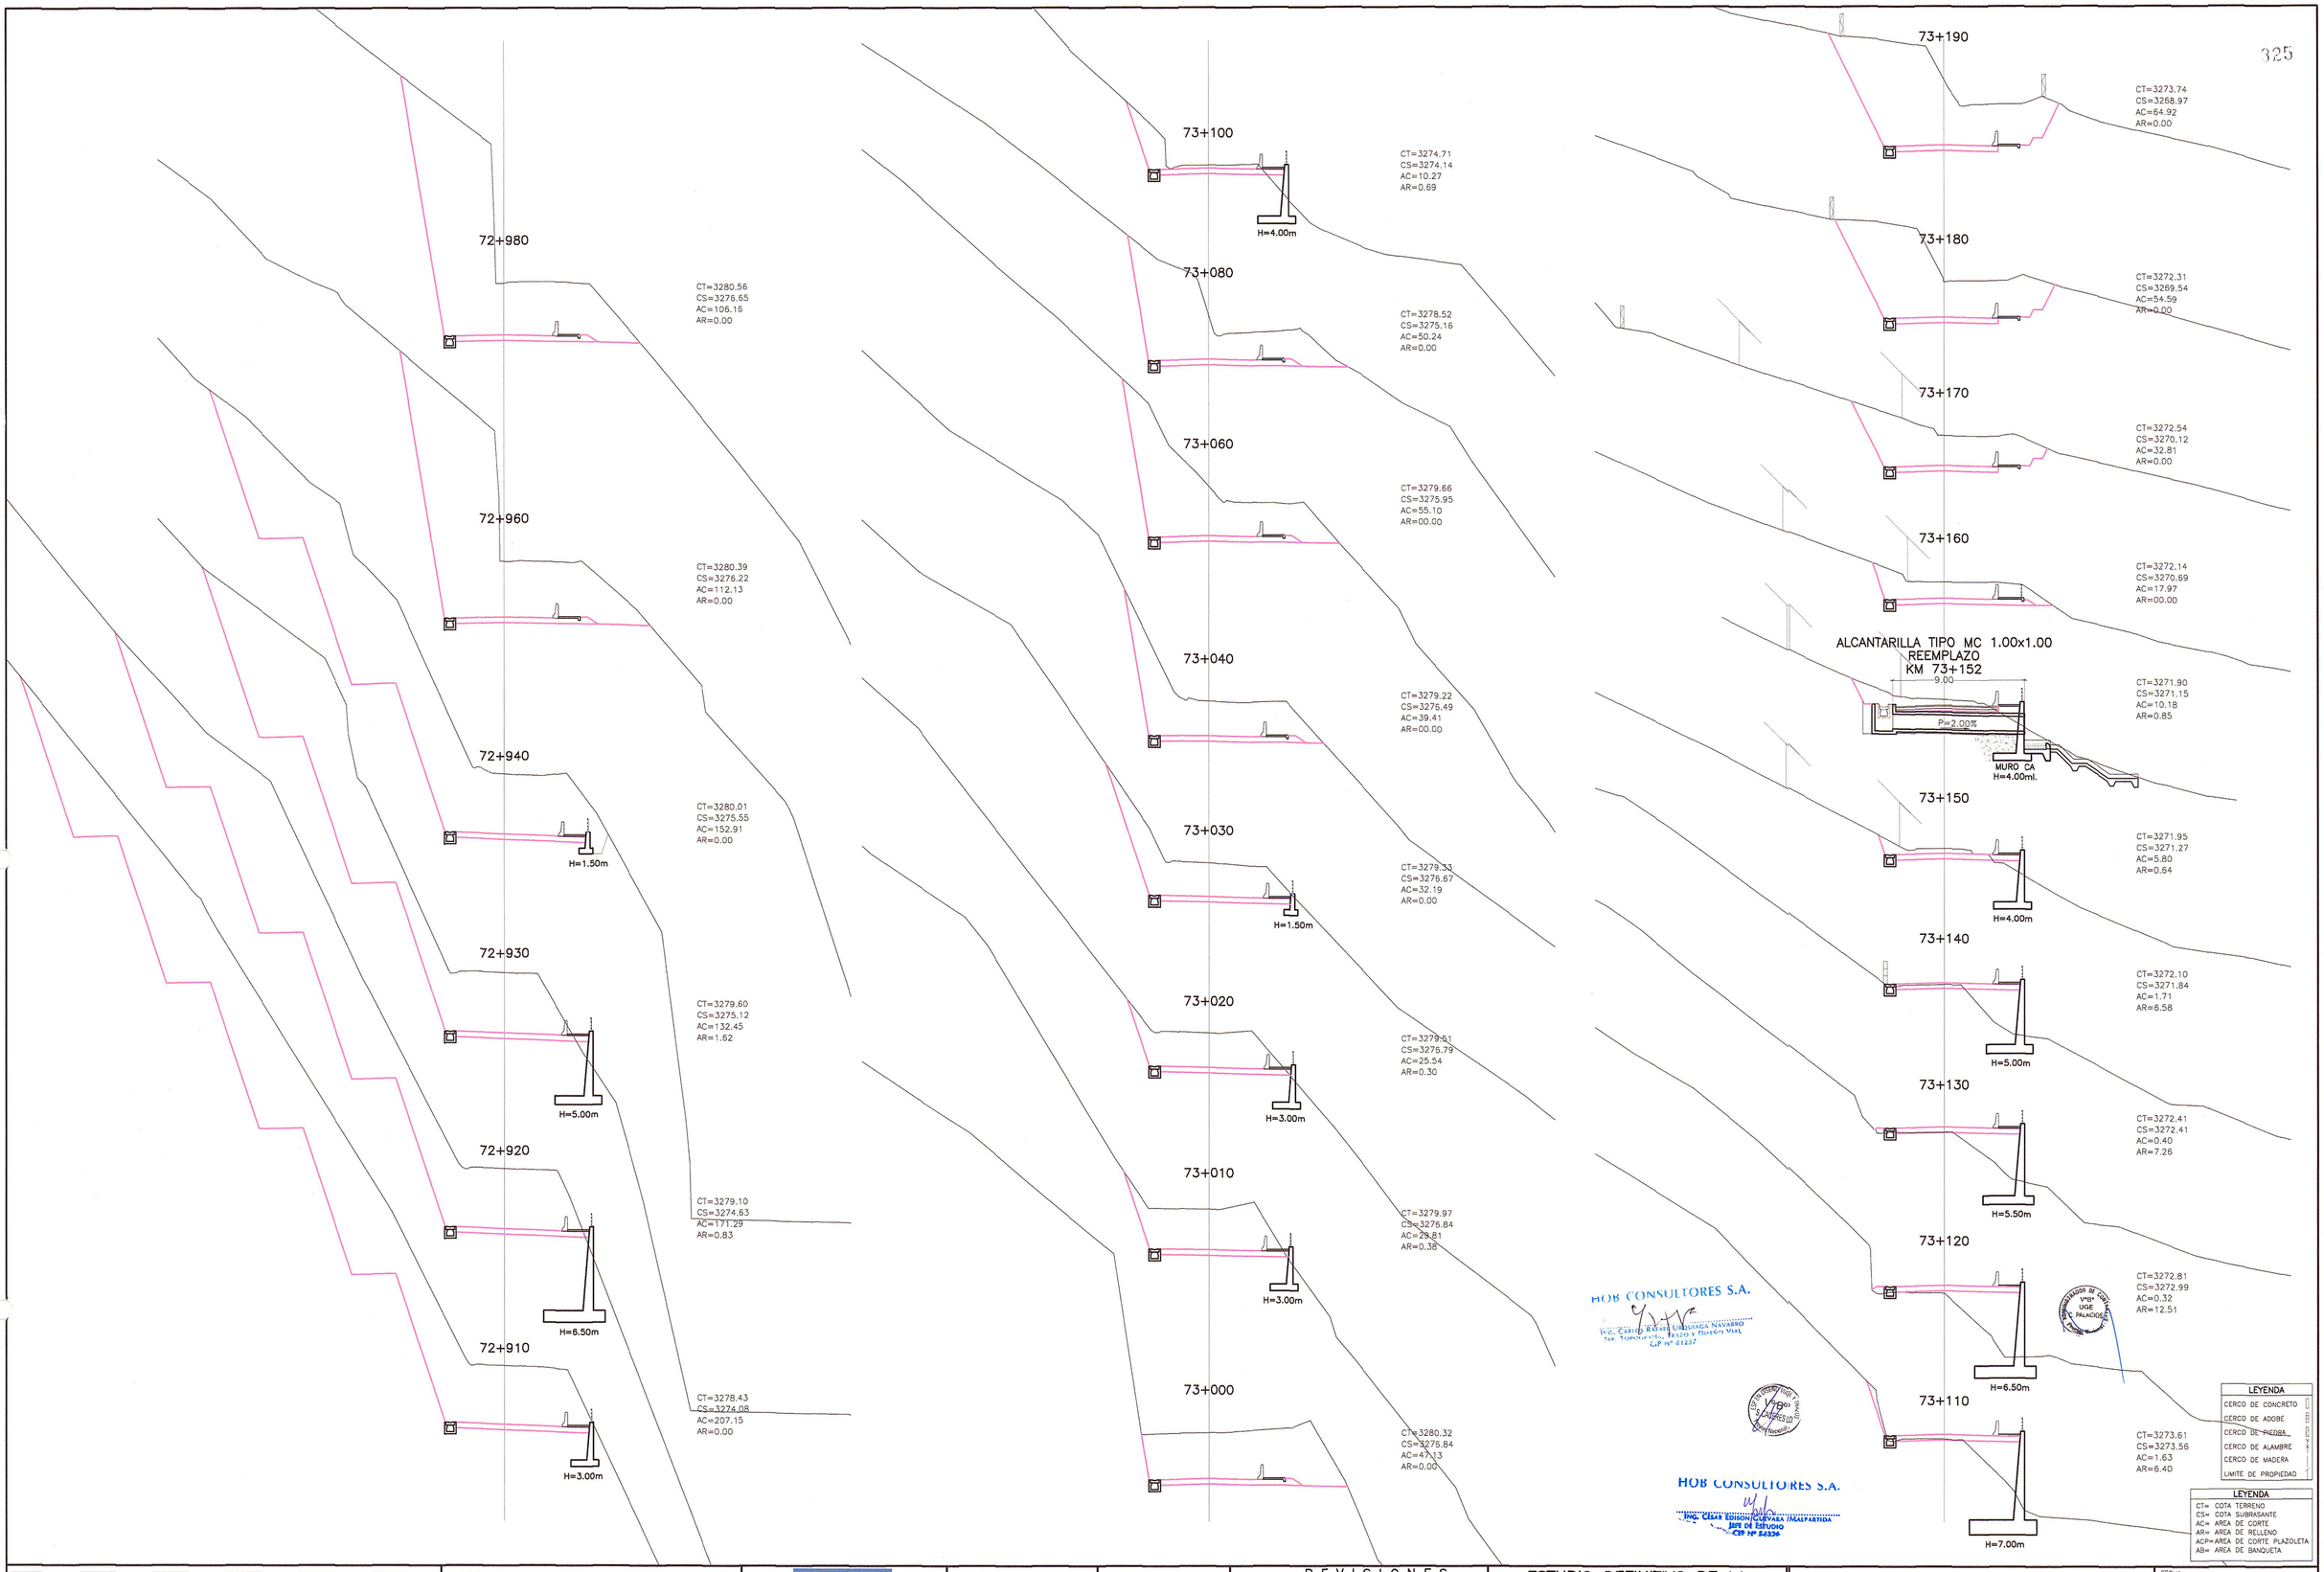

PERÚ Ministerio de Transportes y Comunicaciones — Provias Nacional

Compañía de Minas Buenaventura

HOB CONSULTORES S.A.
CALLE AGUADA BLANCA N° 102 – LIMA 33 – PERU
TELEFONO: 715–8111 FAX: 715–8324
Email: hob@hobperu.com

Jefe Estudio: ING. CESAR GUEVARA
Especialista: ING. CARLOS URQUIAGA
Revisión:
Proceso y Ploteo: GER. ESTUDIOS–HOB

Aprobación:

REVISIONES		
N°	FECHA	DESCRIPCIÓN

ESTUDIO DEFINITIVO DE LA REHABILITACION Y MEJORAMIENTO CARRETERA: HUANCAVELICA – LIRCAY TRAMO: 1+550(Av. Los Chancas)–LIRCAY
CONTRATO N° 7341–2012

SECCIONES TRANSVERSALES KM 72+910 – KM 73+190

FECHA: SEPTIEMBRE 2013

ESCALA FORMATO A1:	ESCALA FORMATO A3:
1/200	1/400

7341–12–ST–215