

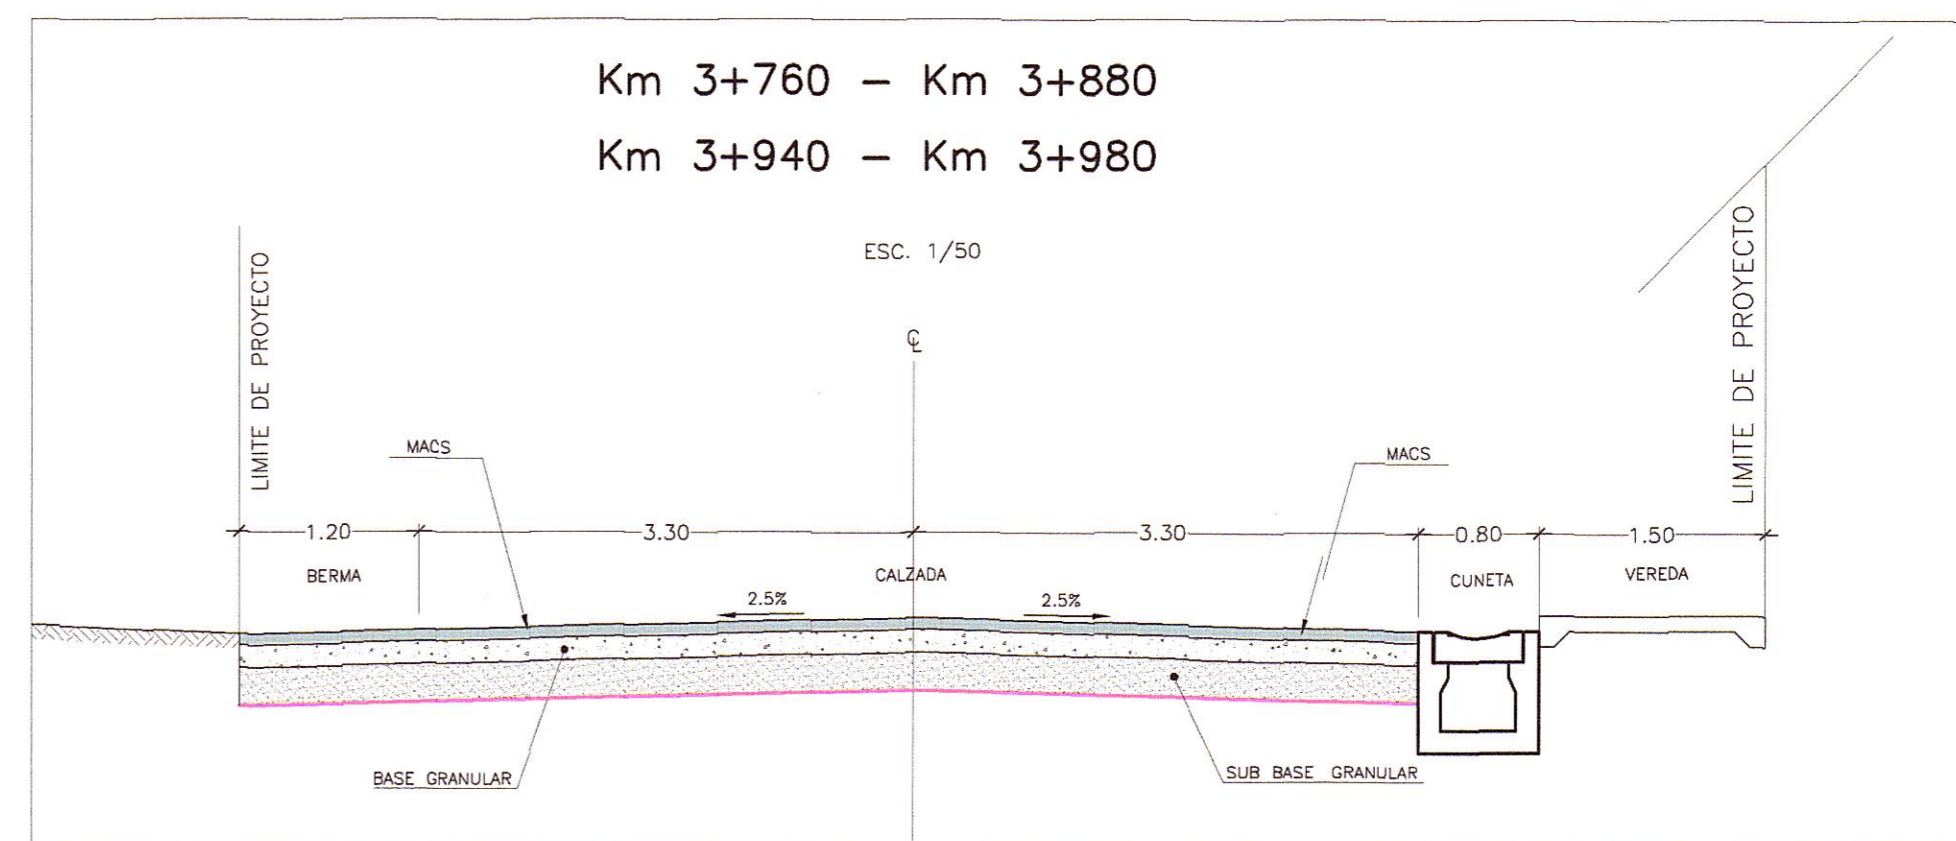
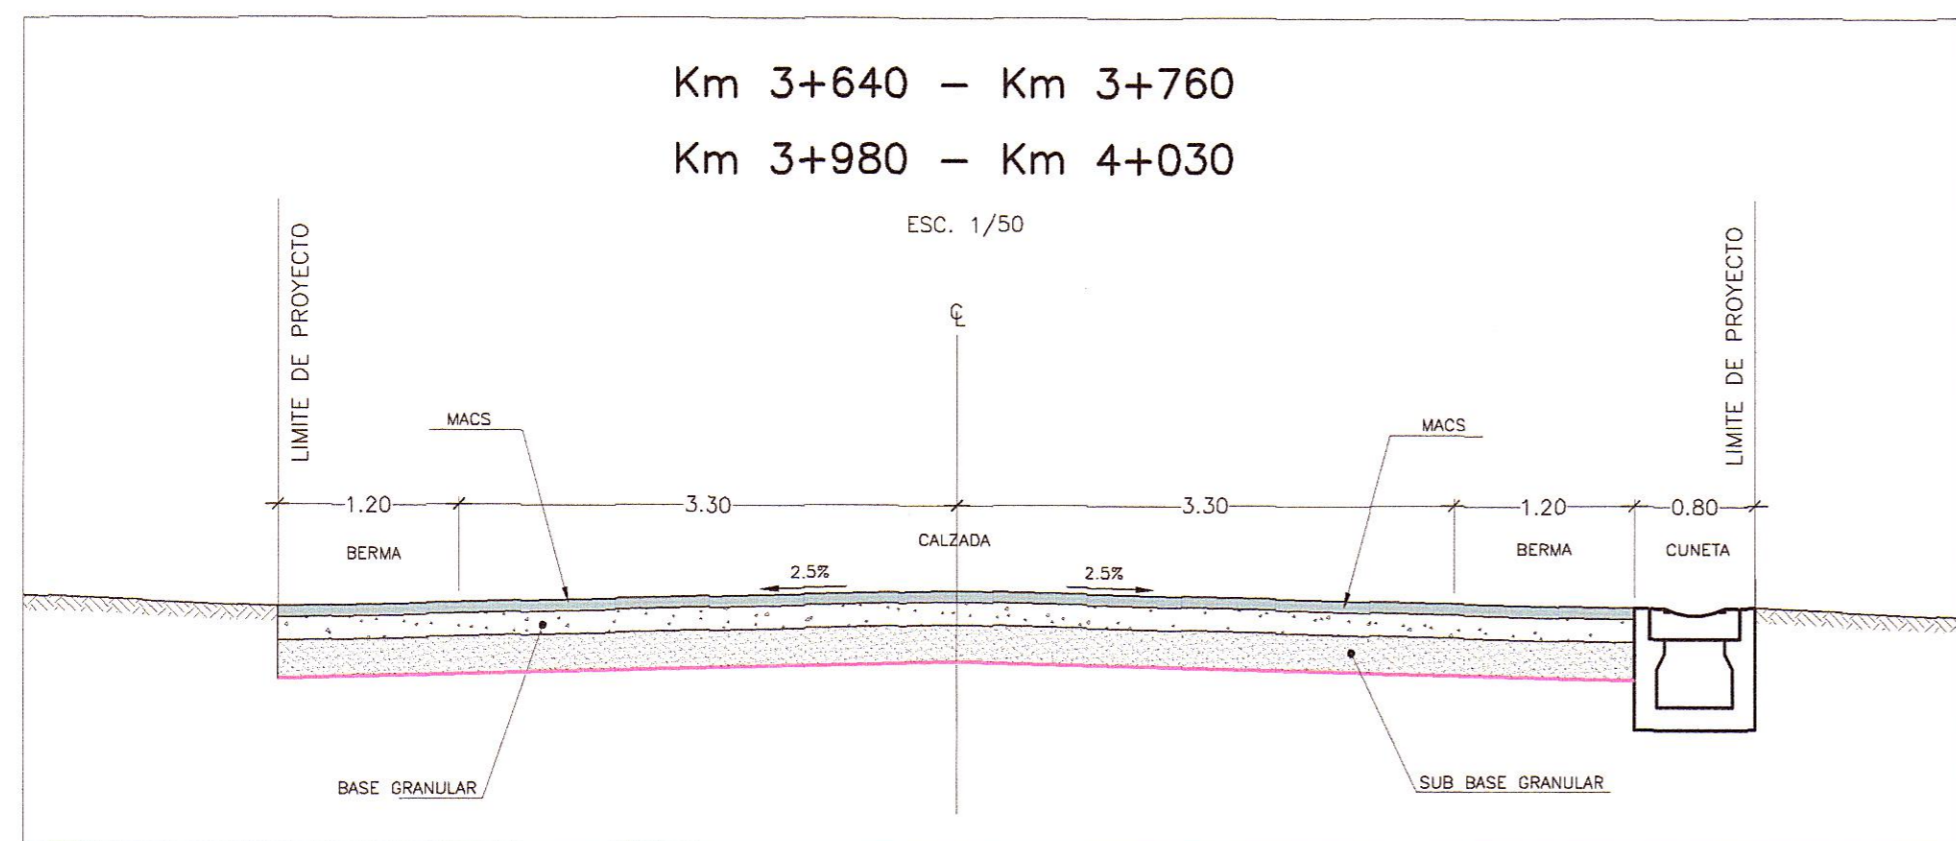


Zona Urbana Huaylocucho
Km. 3+680 - Km. 4+020
PLANTA
Esc. 1/250

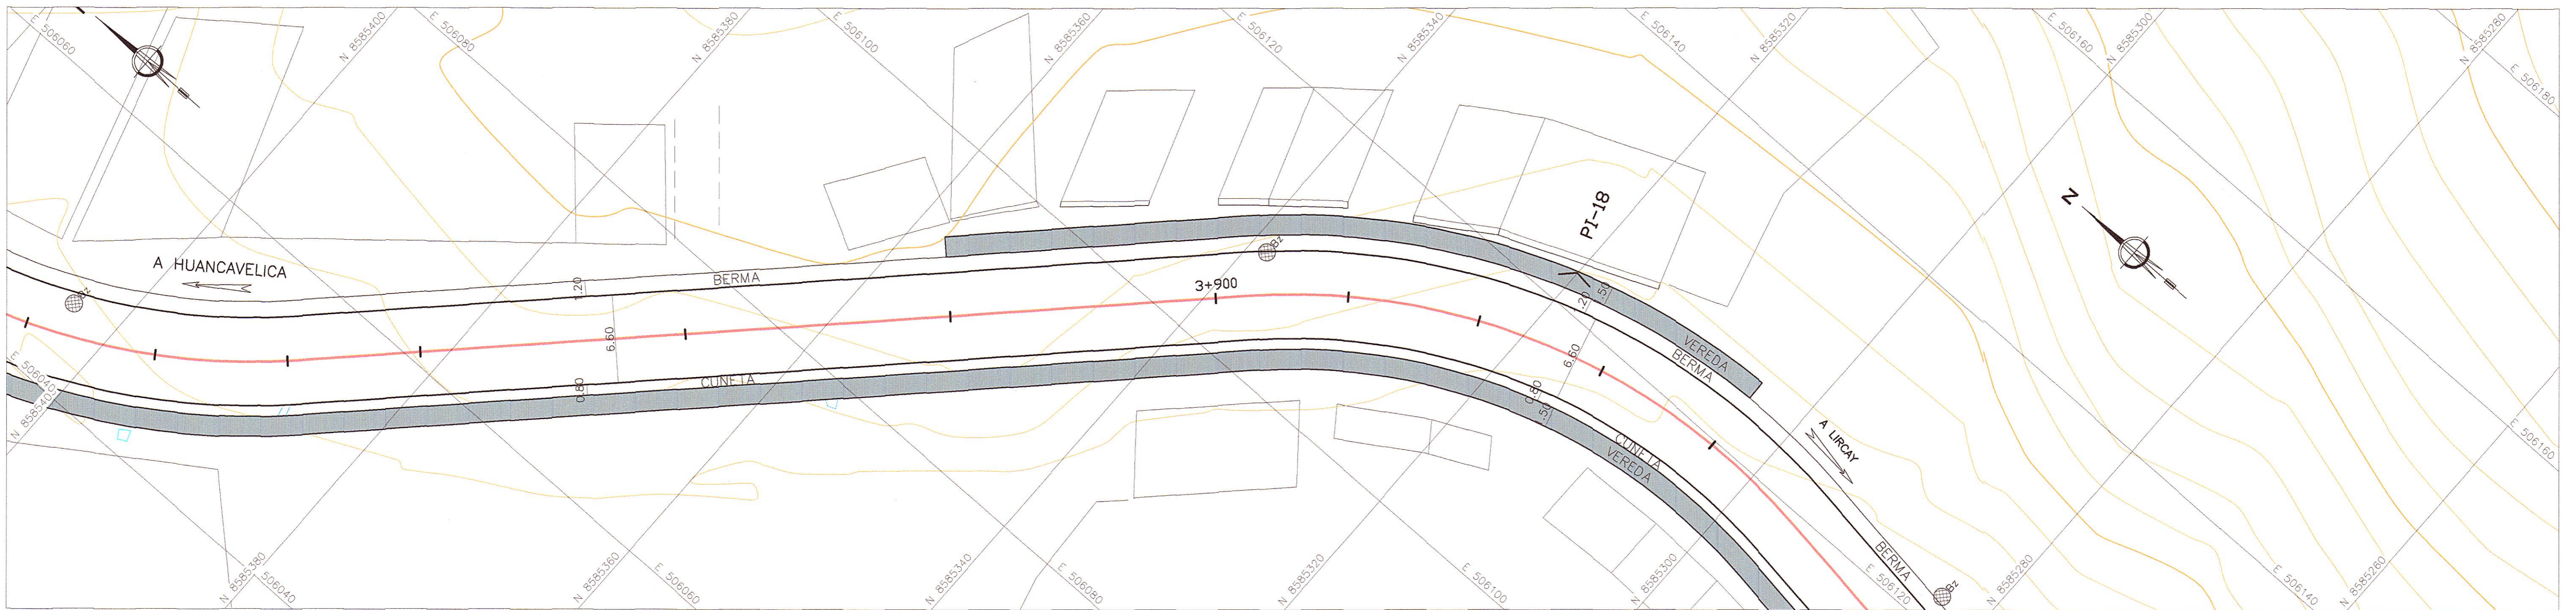

HOB CONSULTORES S.A.

ING. CARLOS URQUIAGA NAVARRO
Esp. TOPOGRAFIA, TRAZO Y DISEÑO VIAL
C.P. N° 81237

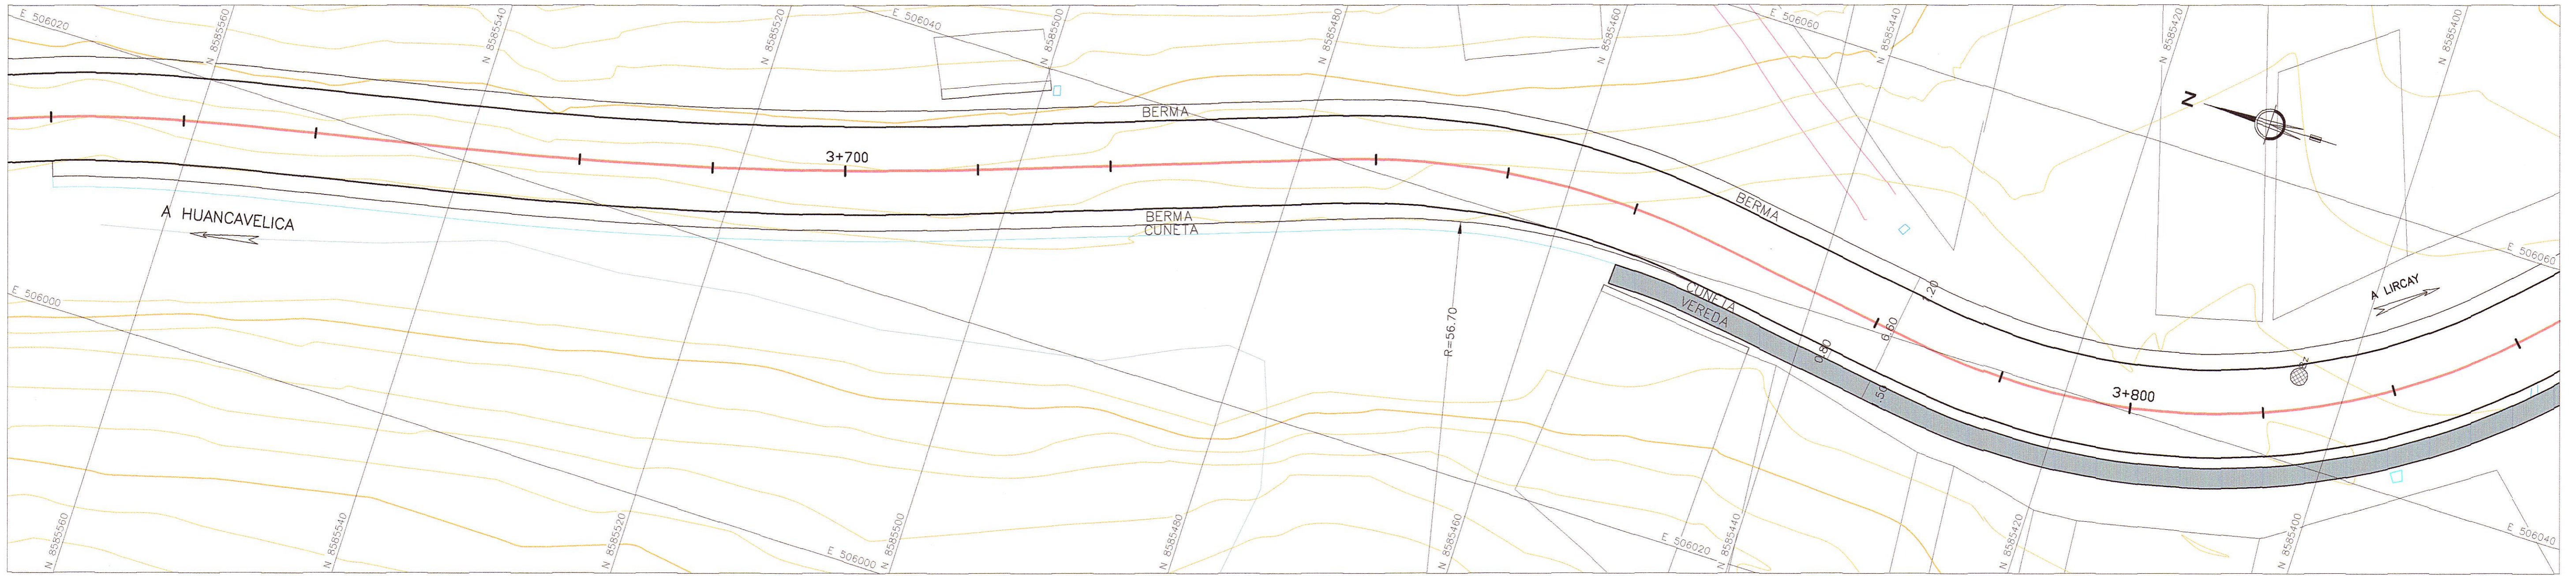

HOB CONSULTORES S.A.

ING. CESAR GUEVARA MALPARTIDA
Esp. DE ESTUDIO
C.P. N° 8235

REVISIONES		
N°	FECHA	DESCRIPCIÓN

ESTUDIO DEFINITIVO DE LA REHABILITACION Y MEJORAMIENTO CARRETERA: HUANCAVELICA - LIRCAY
TRAMO: 1+550(Av. Los Chancas)-LIRCAY
CONTRATO N° 7341-2012

ZONA URBANA HUAYLOCUCHO
KM. 3+680 - Km. 4+020