

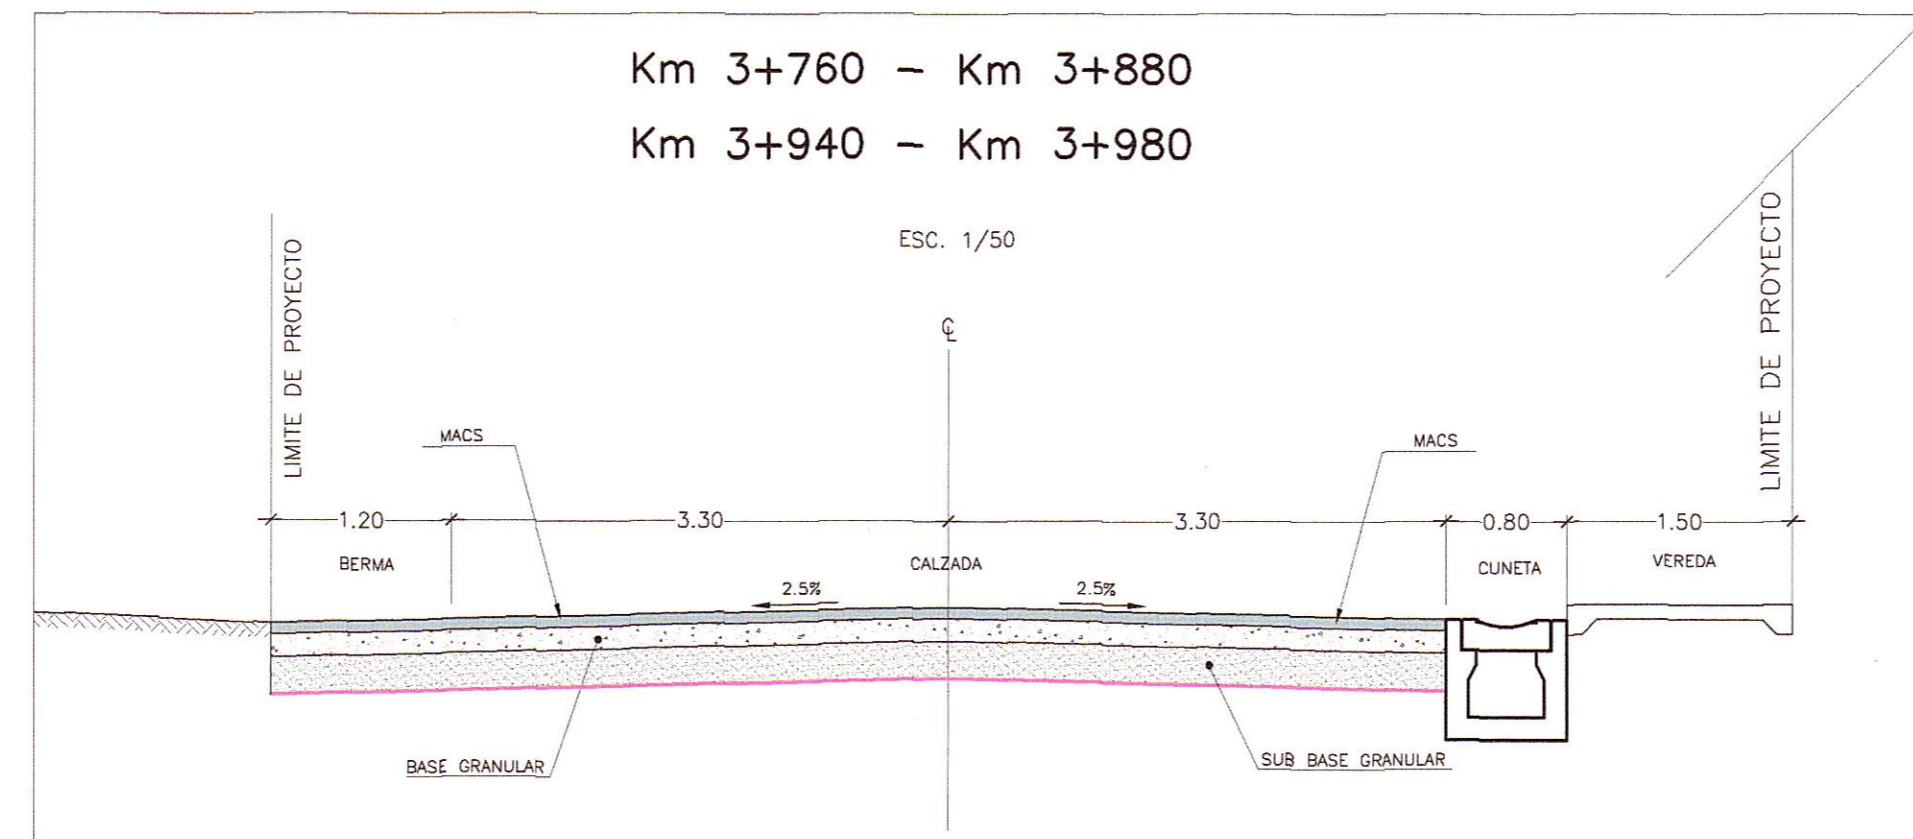
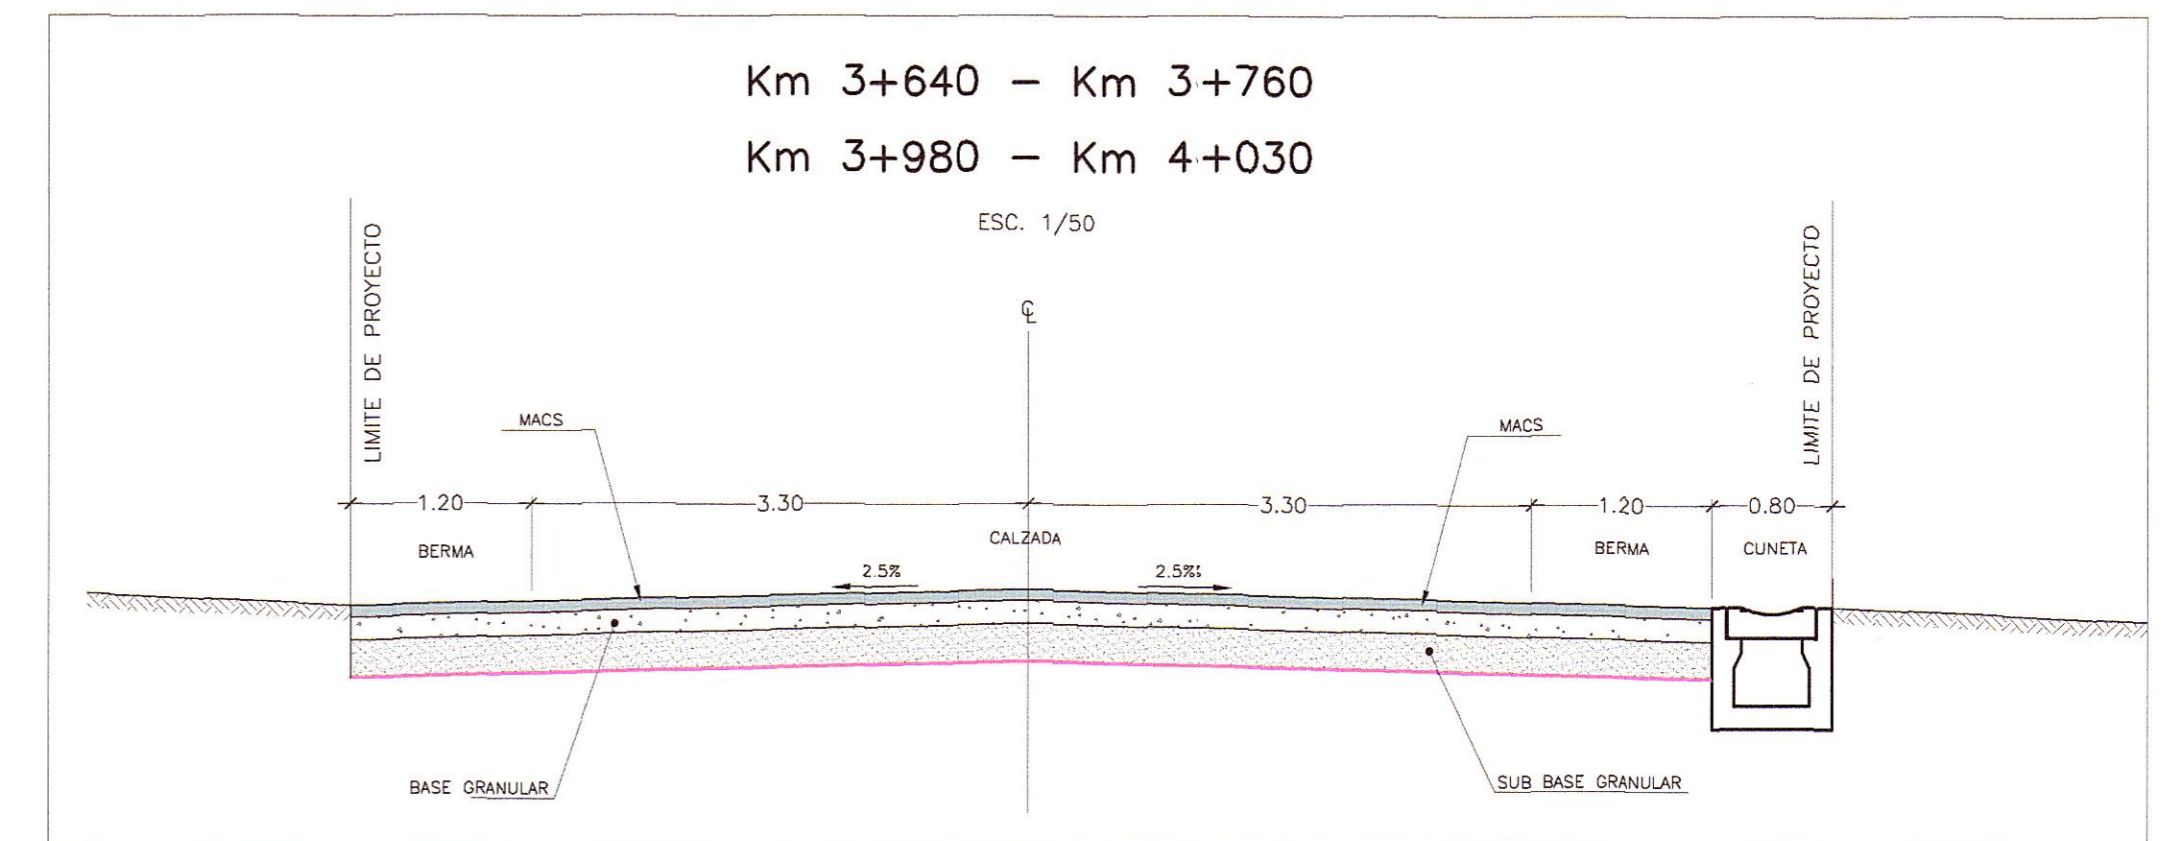


Zona Urbana Huaylocucho
Km. 3+680 - Km. 4+020
PLANTA
ESC. 1/250

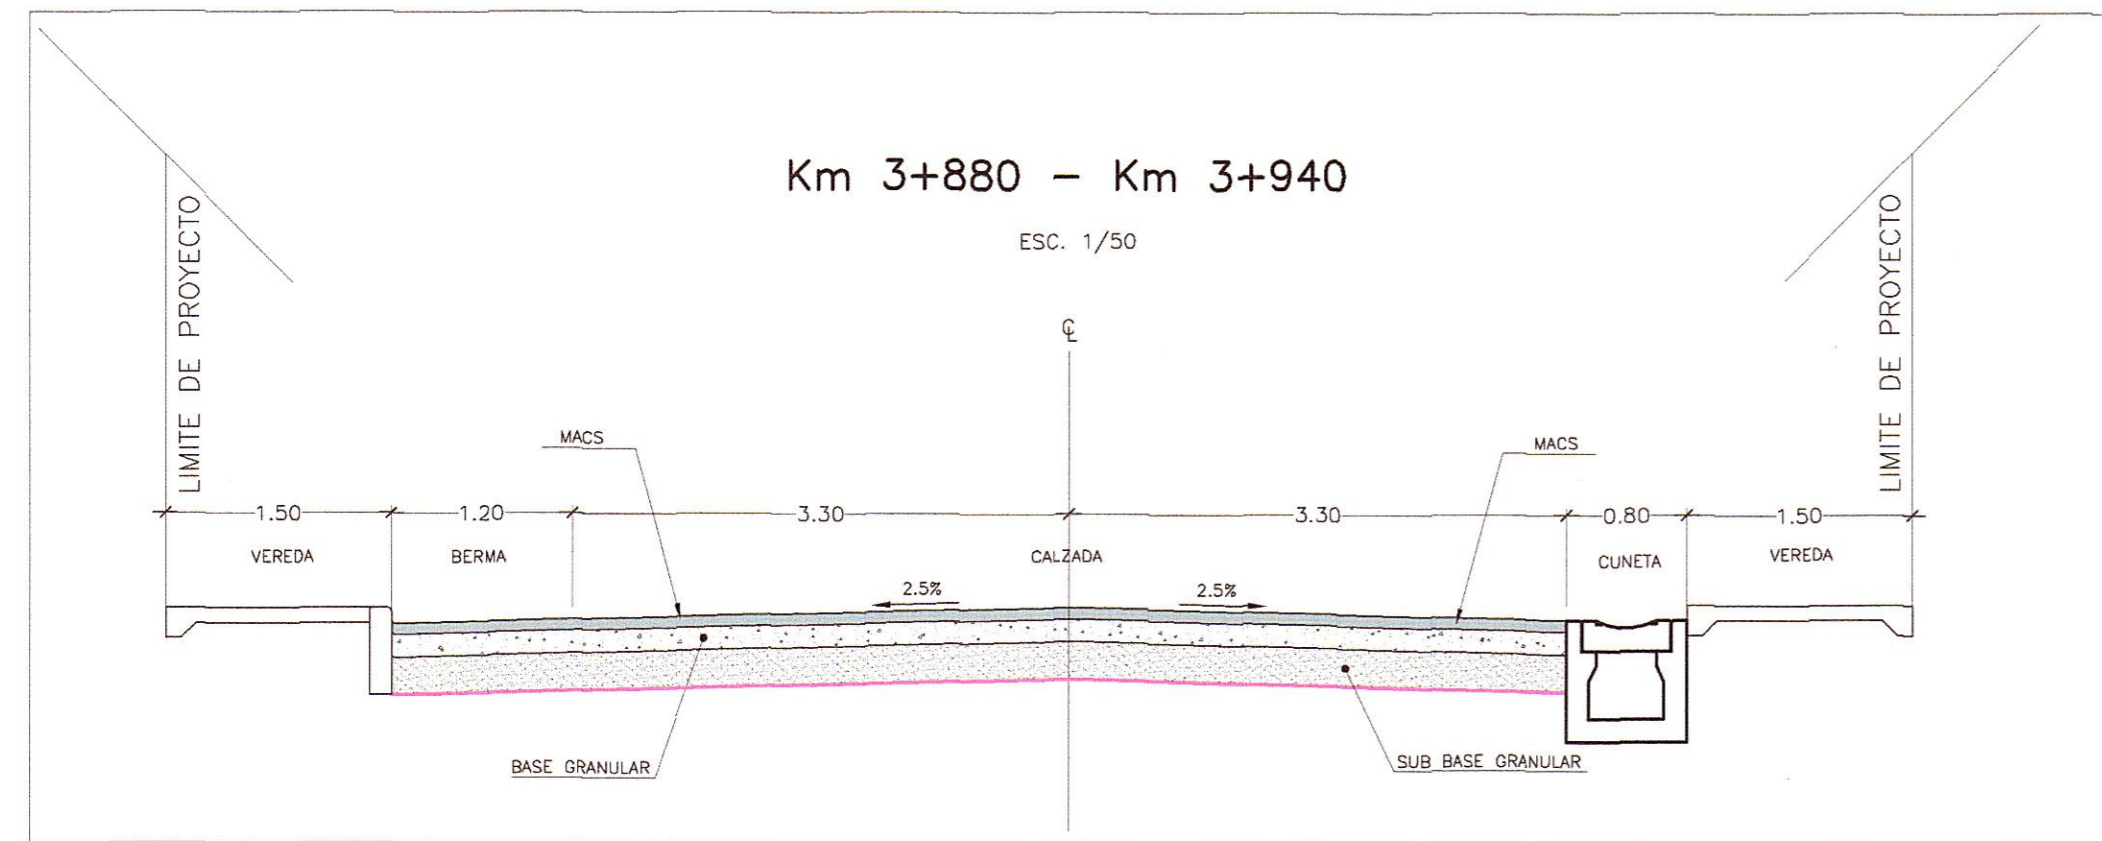

HOB CONSULTORES S.A.
ING. CARLOS URQUINGA
ING. CARLOS URQUINGA NAVARRO
ESP. TOPOGRAFIA, PLAZO Y DISEÑO VIAL
CIP Nº 31227

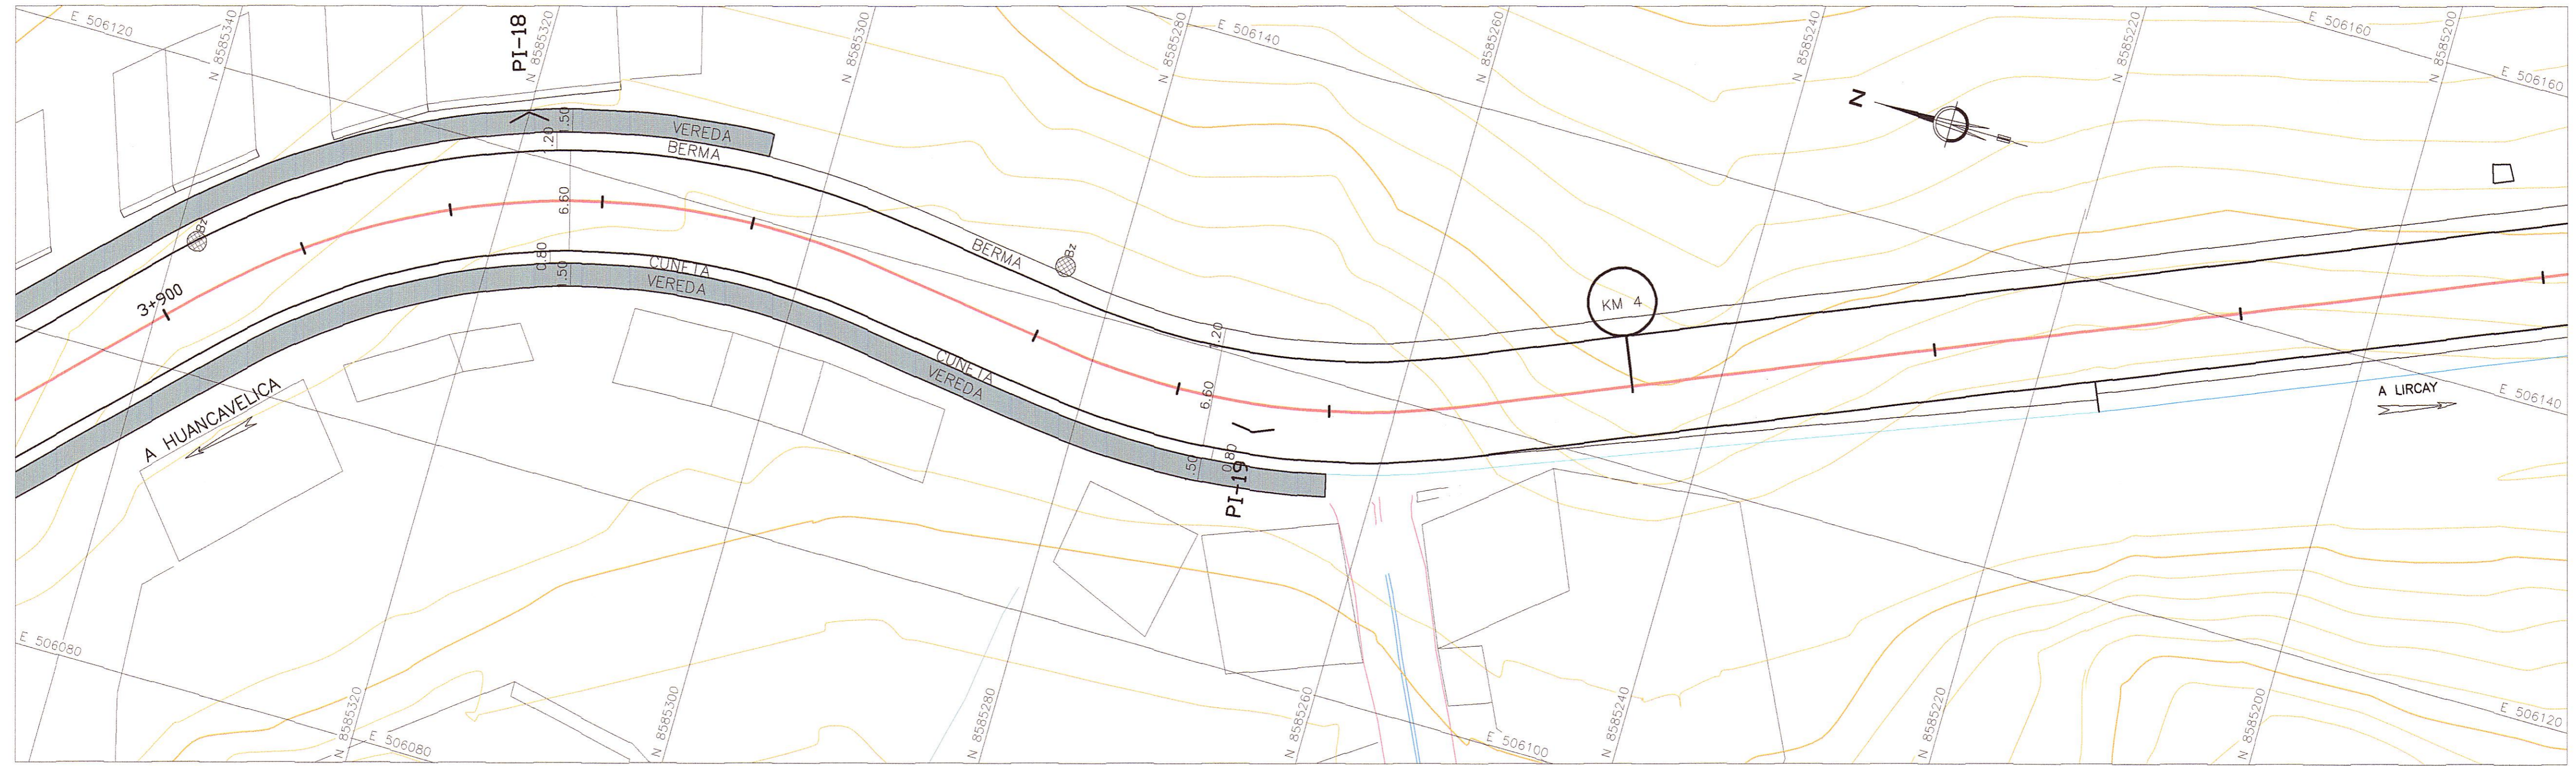

HOB CONSULTORES S.A.
ING. CESAR GUEVARA
ESP. ESTUDIOS GEOTECNICOS Y MAQUINARIA
CIP Nº 5838

| REVISIONES | | |
|------------|-------|-------------|
| Nº | FECHA | DESCRIPCIÓN |
| | | |
| | | |