
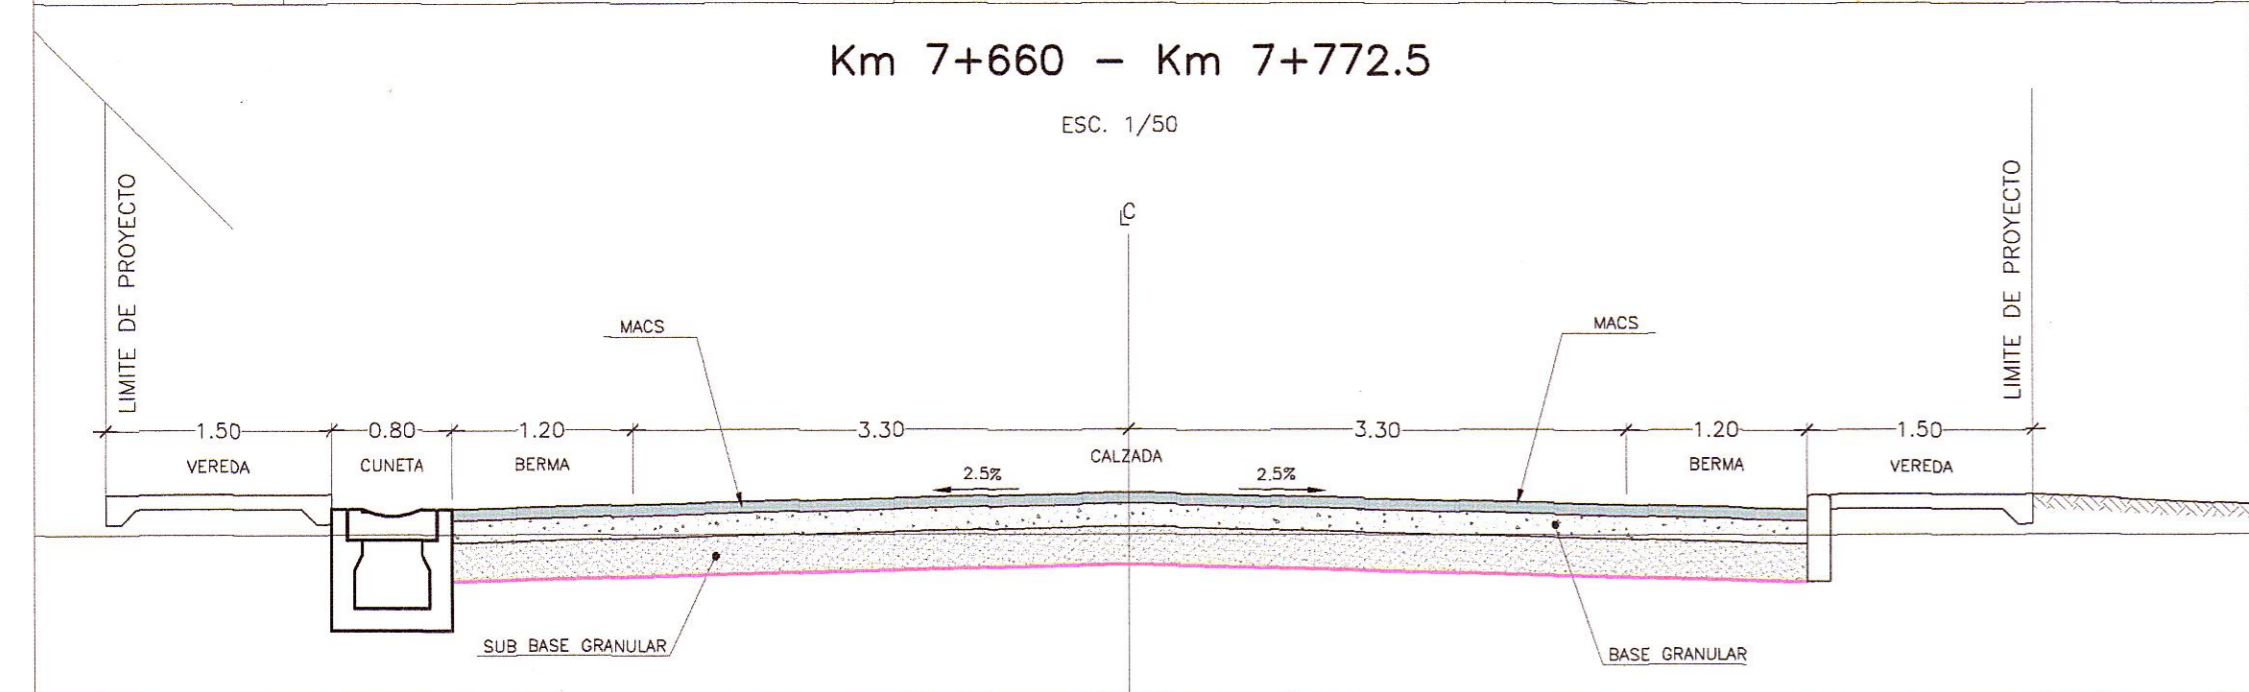
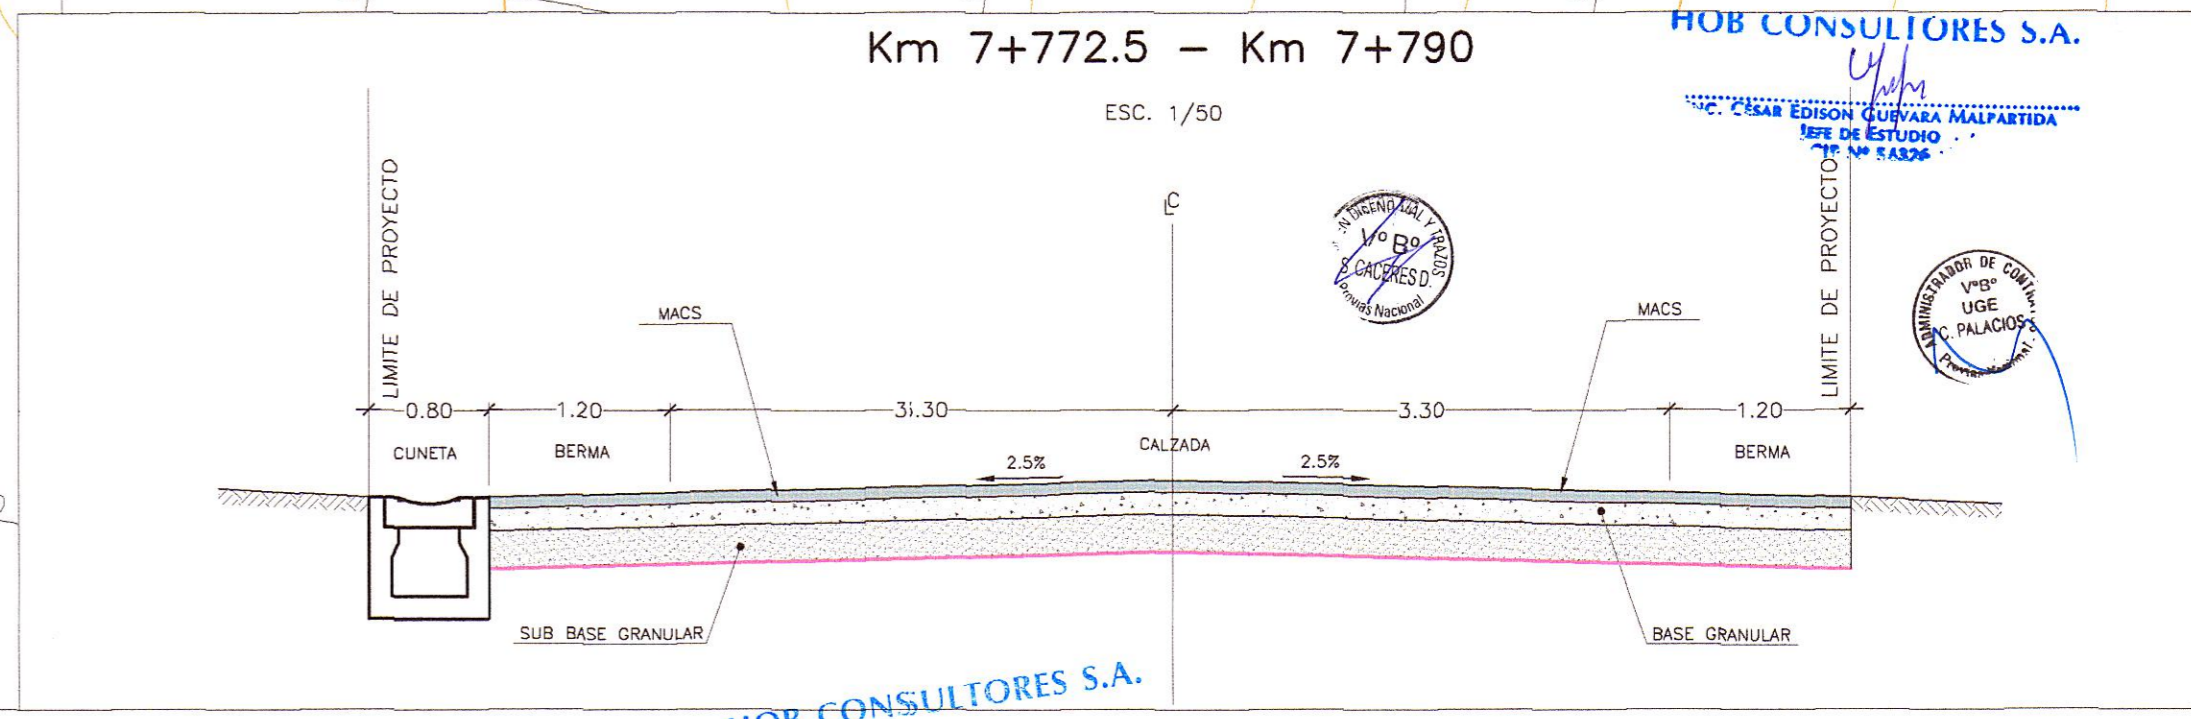
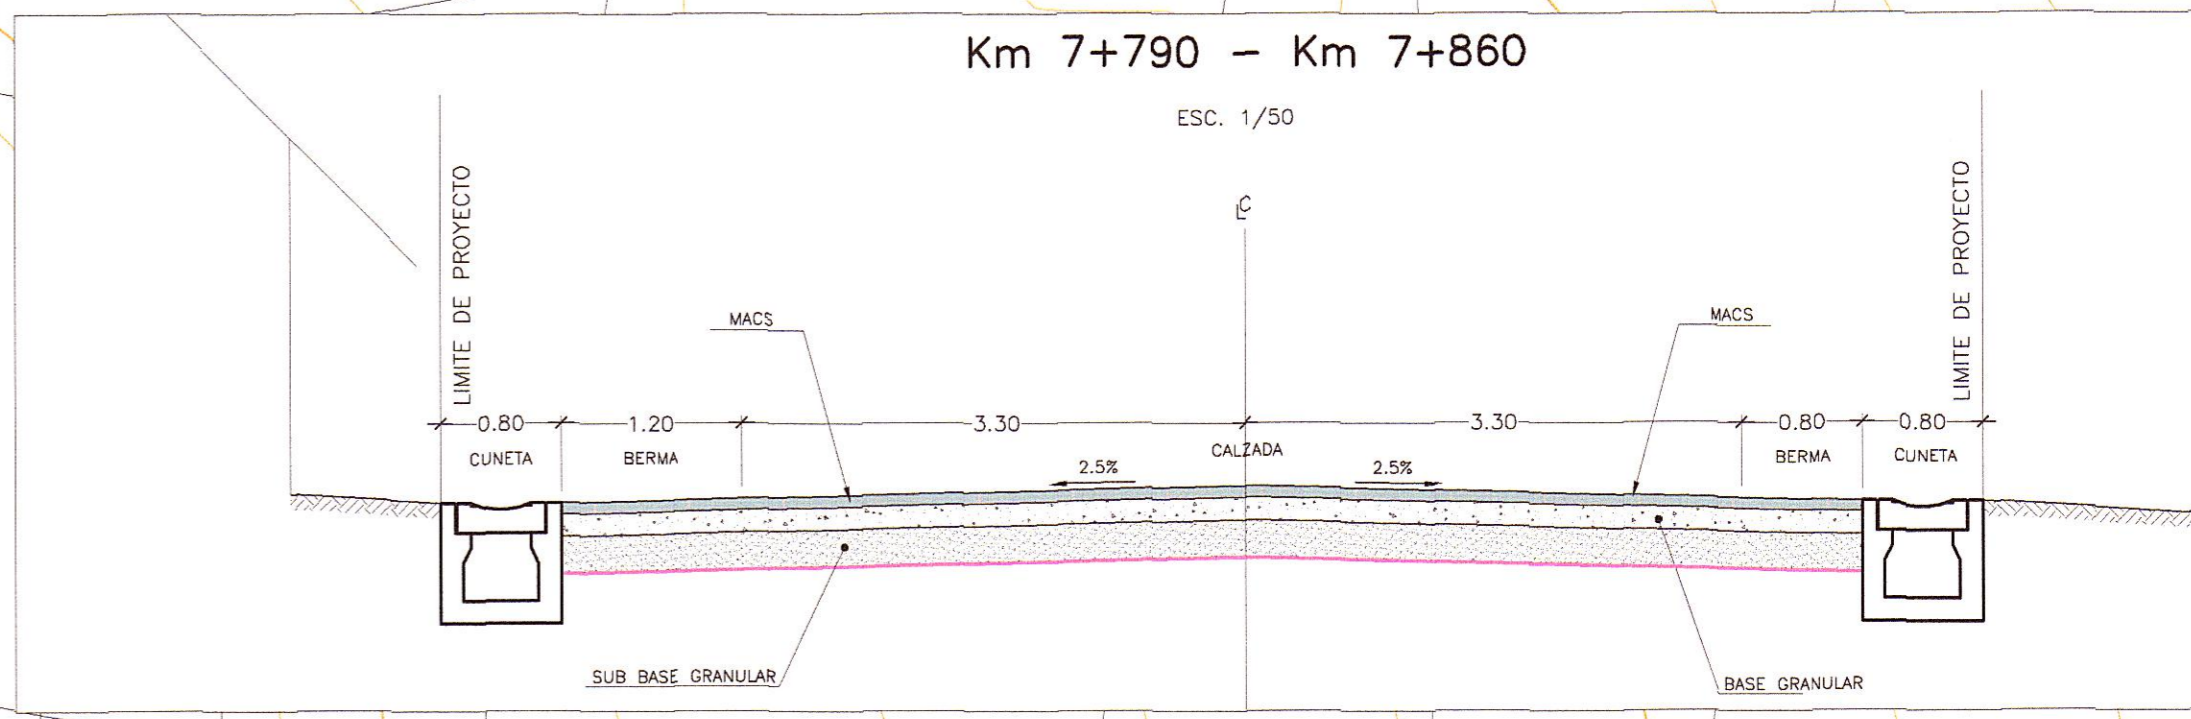
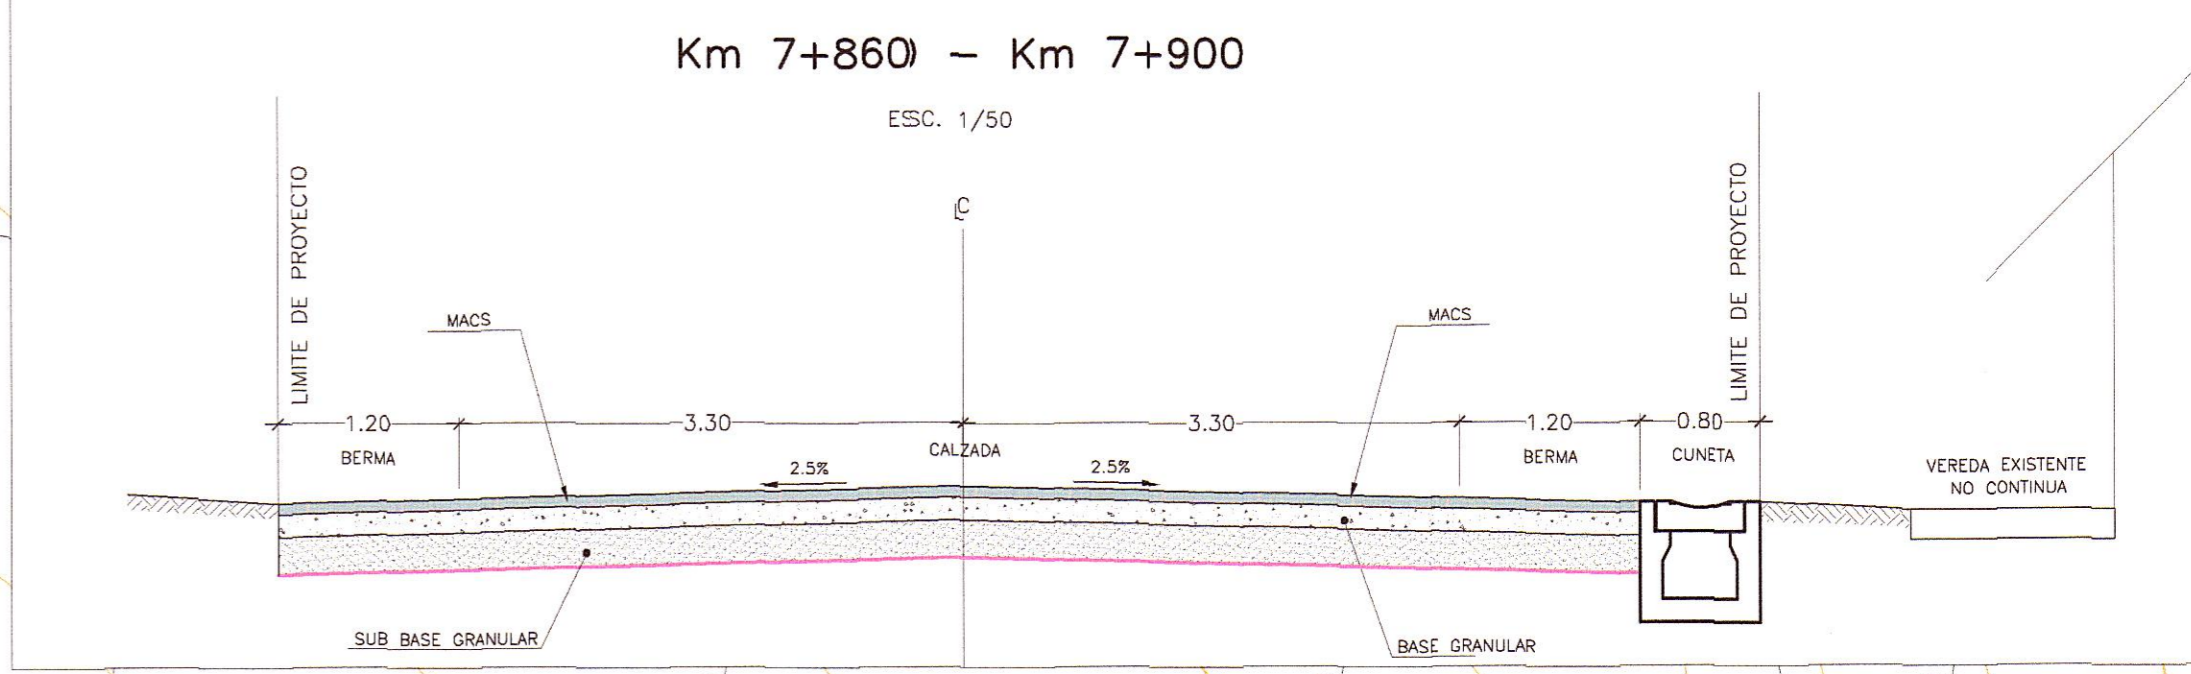


Zona Urbana Pueblo Libre  
 Km. 7+020 - Km. 8+280  
**PLANTA**  
 ESC. 1/250

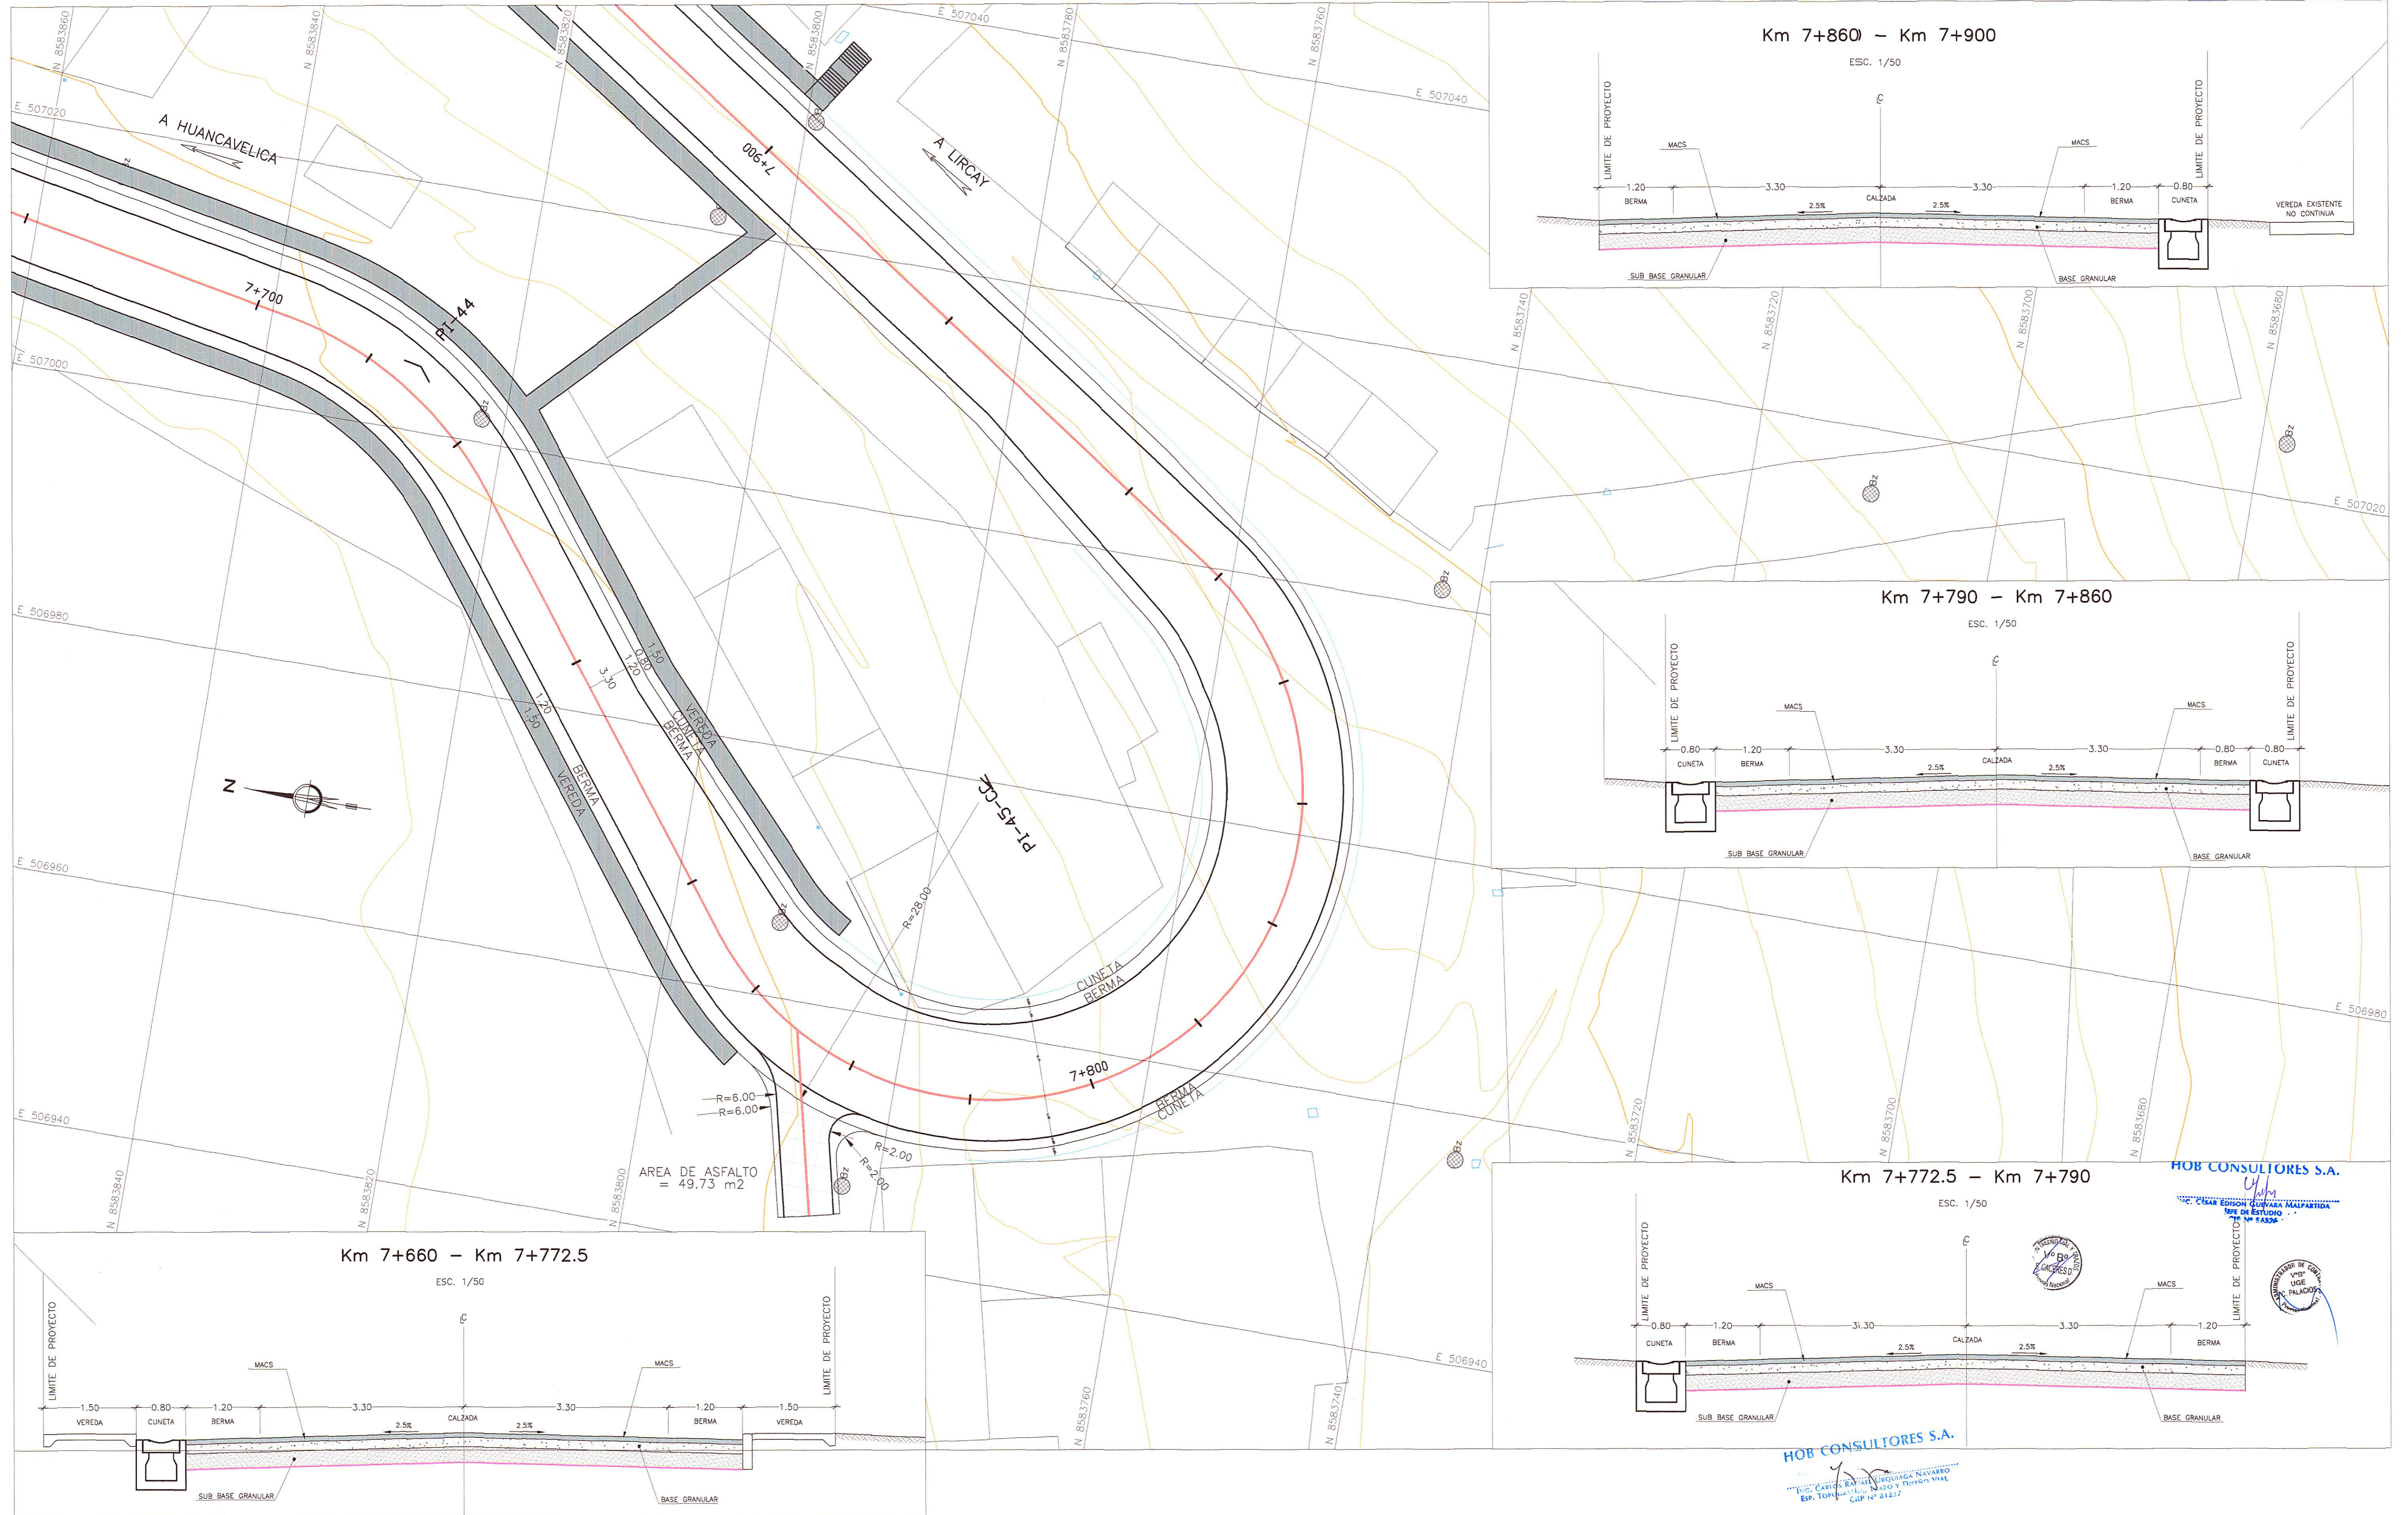

**HOB CONSULTORES S.A.**

ING. CESAR GUEVARA MALPARTIDA  
 Inge de Estudios  
 No. 84306

**HOB CONSULTORES S.A.**

ING. CARLOS BARRAL NAVARRO  
 Inge de Estudios  
 No. 81222

Ministerio de Transportes y Comunicaciones  

 Provias Nacional

Compañía de Minas Buenaventura

**HOB**  
 HOB CONSULTORES S.A.  
 CALLE AGUADA BLANCA N° 102 - LIMA 33 - PERU  
 TELEFONO 715-8111 FAX: 715-8324  
 Email: hob@hobperu.com

Jefe Estudio: ING. CESAR GUEVARA  
 Especialista: ING. CARLOS URQUIAGA  
 Revisión:  
 Proceso y Ploteo: GER. ESTUDIOS-HOB

REVISIONES		
N°	FECHA	DESCRIPCION

**ESTUDIO DEFINITIVO DE LA REHABILITACION Y MEJORAMIENTO CARRETERA: HUANCAMELICA - LIRCAY**  
 TRAMO: 1+550(Av. Los Chancas)-LIRCAY  
 CONTRATO N° 7341-2012

**Zona Urbana Pueblo Libre**  
**Km. 7+020 - Km. 8+280**

Fecha: SEPTIEMBRE 2013  
 ESCALA FORMATO A1: 1/250  
 ESCALA FORMATO A3: 1/500  
**7341-12-ZU-03c**