




Zona Urbana Pampachacra
 Km. 9+330 - Km. 10+320
 PLANTA
 Esc. 1/250

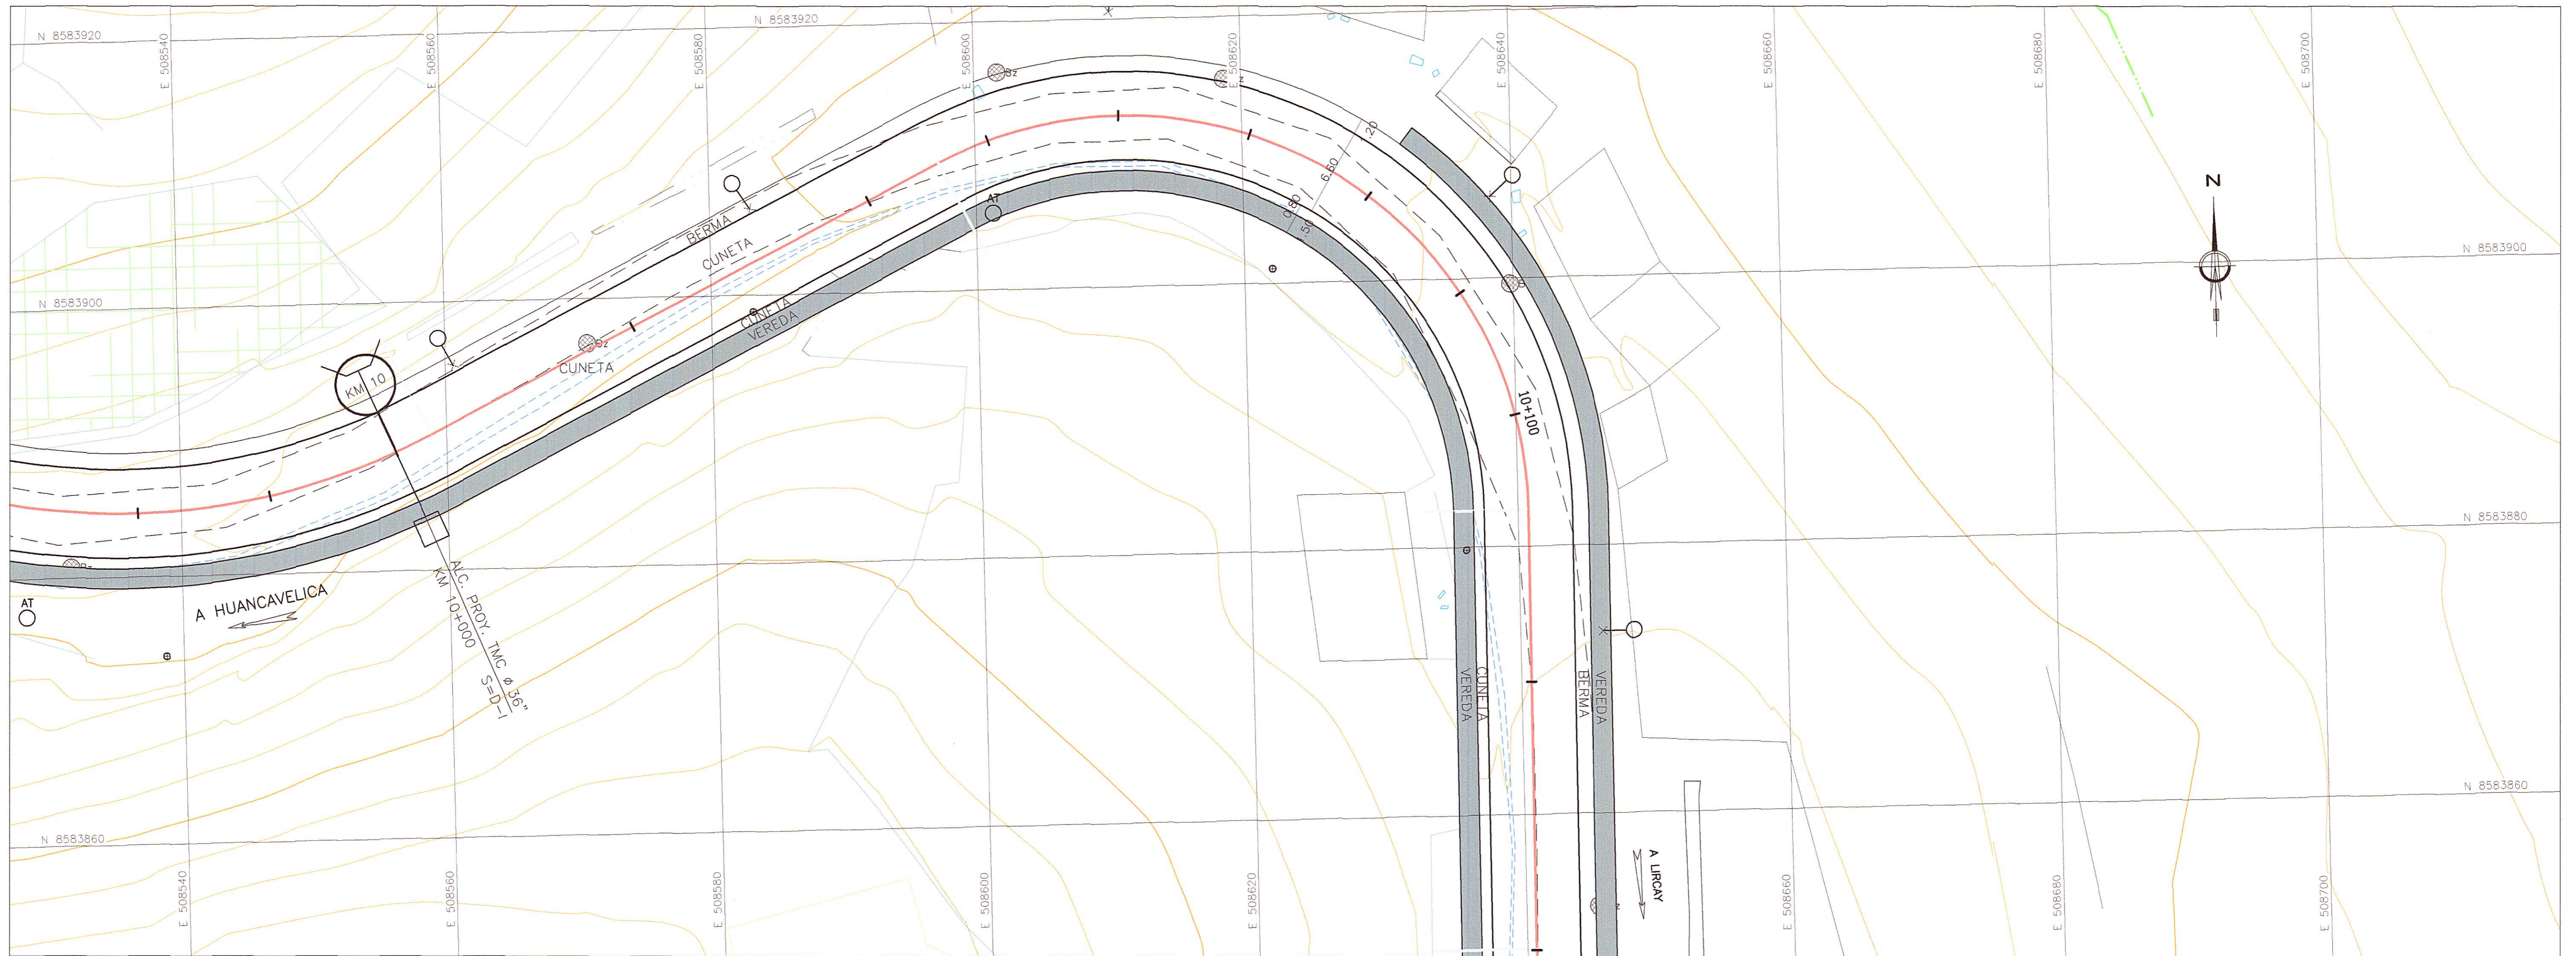

Km 9+850 - Km 9+900

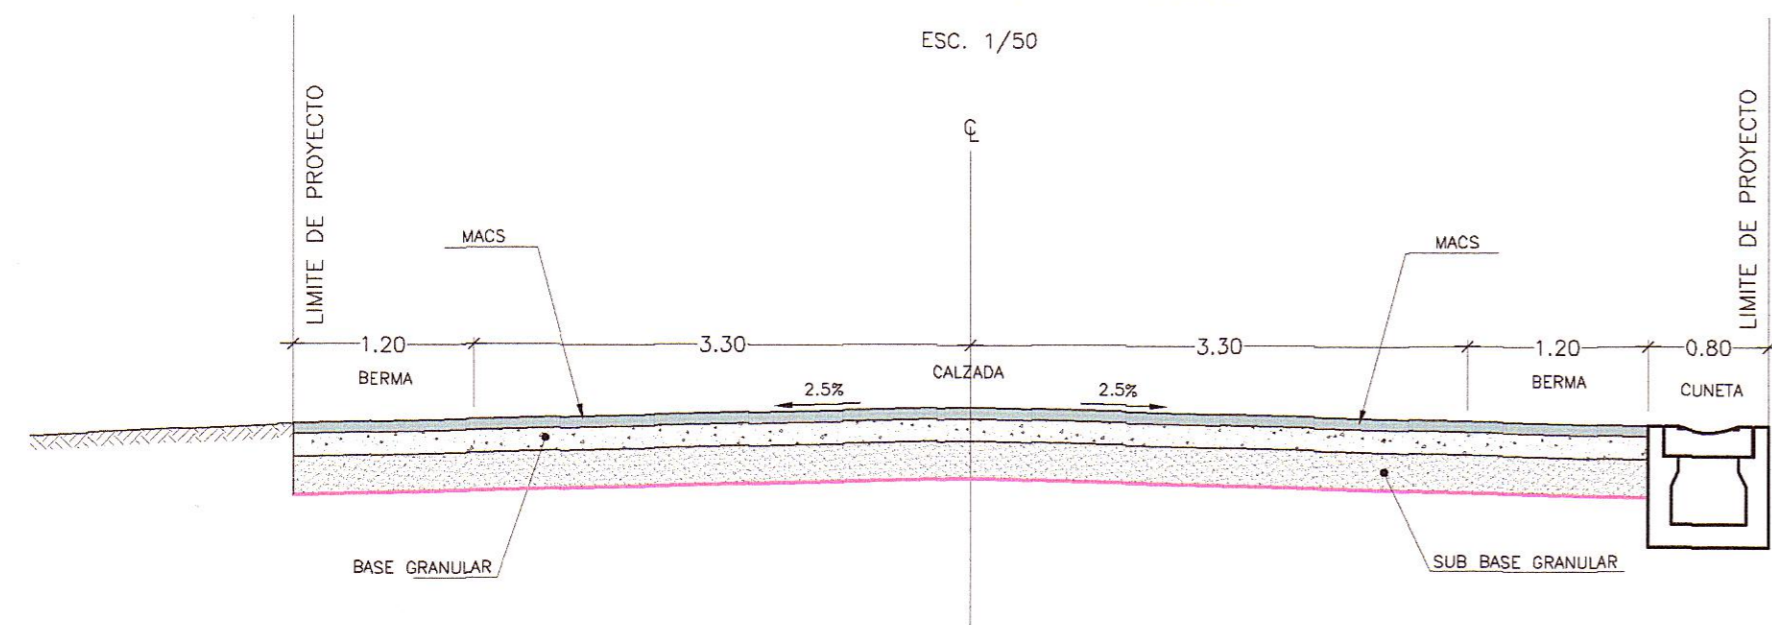

Km 9+900 - Km 10+080

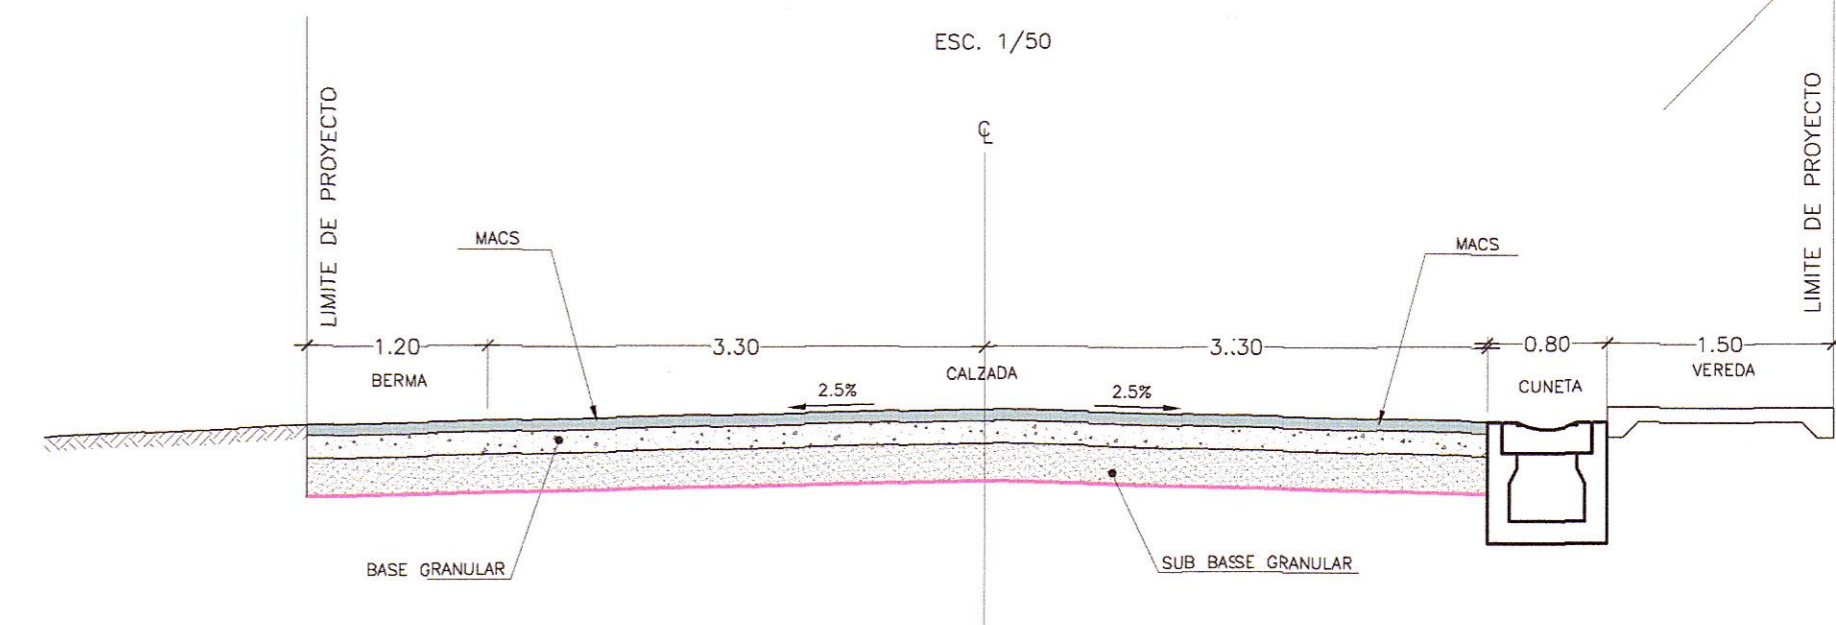

HOB CONSULTORES S.A.



HOB CONSULTORES S.A.

REVISIONES		
N°	FECHA	DESCRIPCIÓN

ESTUDIO DEFINITIVO DE LA REHABILITACION Y MEJORAMIENTO CARRETERA: HUANCVELICA - LIRCAY
 TRAMO: 1+550(Av. Los Chancas)-LIRCAY
 CONTRATO N° 7341-2012

Zona Urbana Pampachacra
 Km. 9+330 - Km. 10+320