

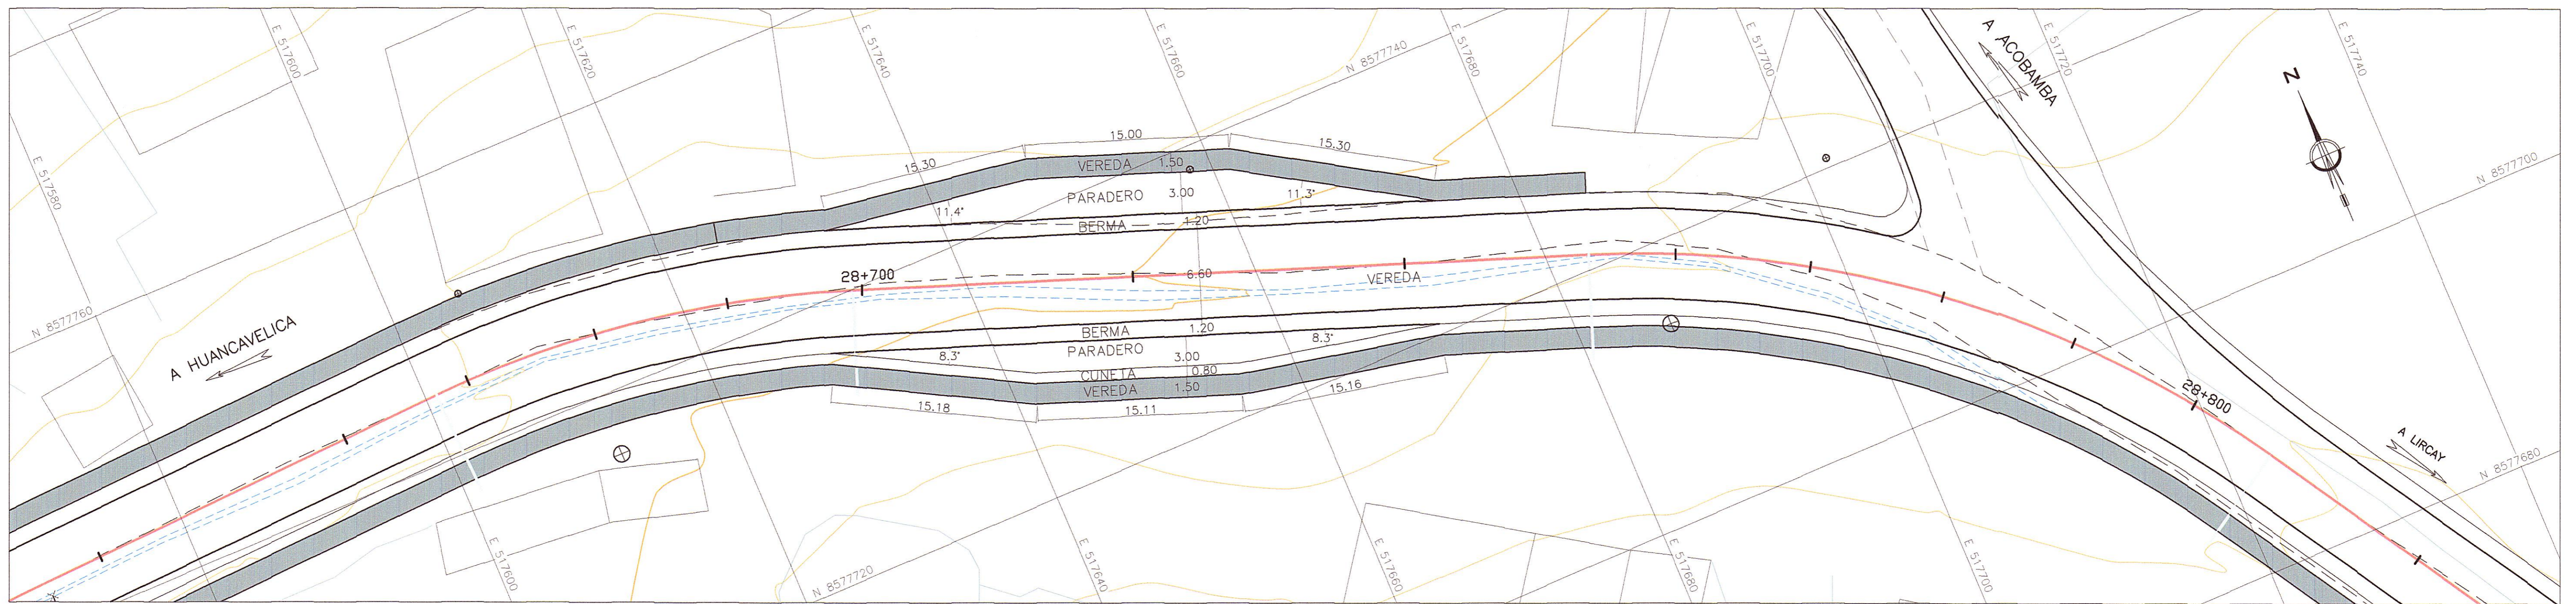



Zona Urbana Pachacalla
 Km. 28+480 - Km. 29+440
 PLANTA
 ESC. 1/250

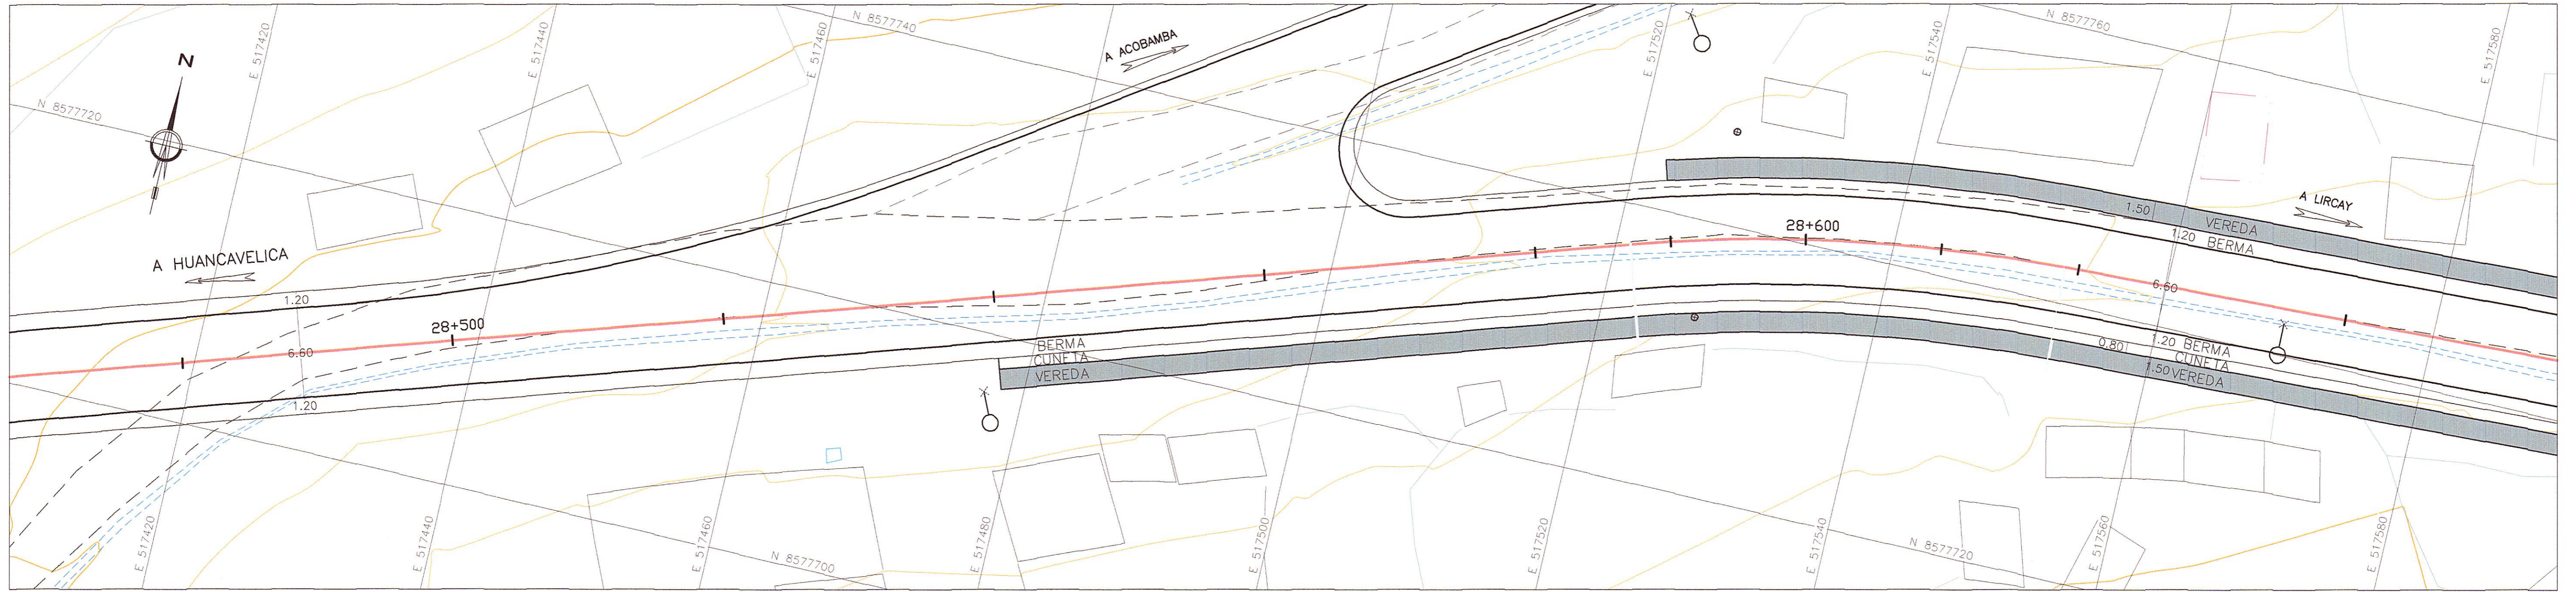

Km 28+540 - Km 28+590
 Km 28+750 - Km 28+910

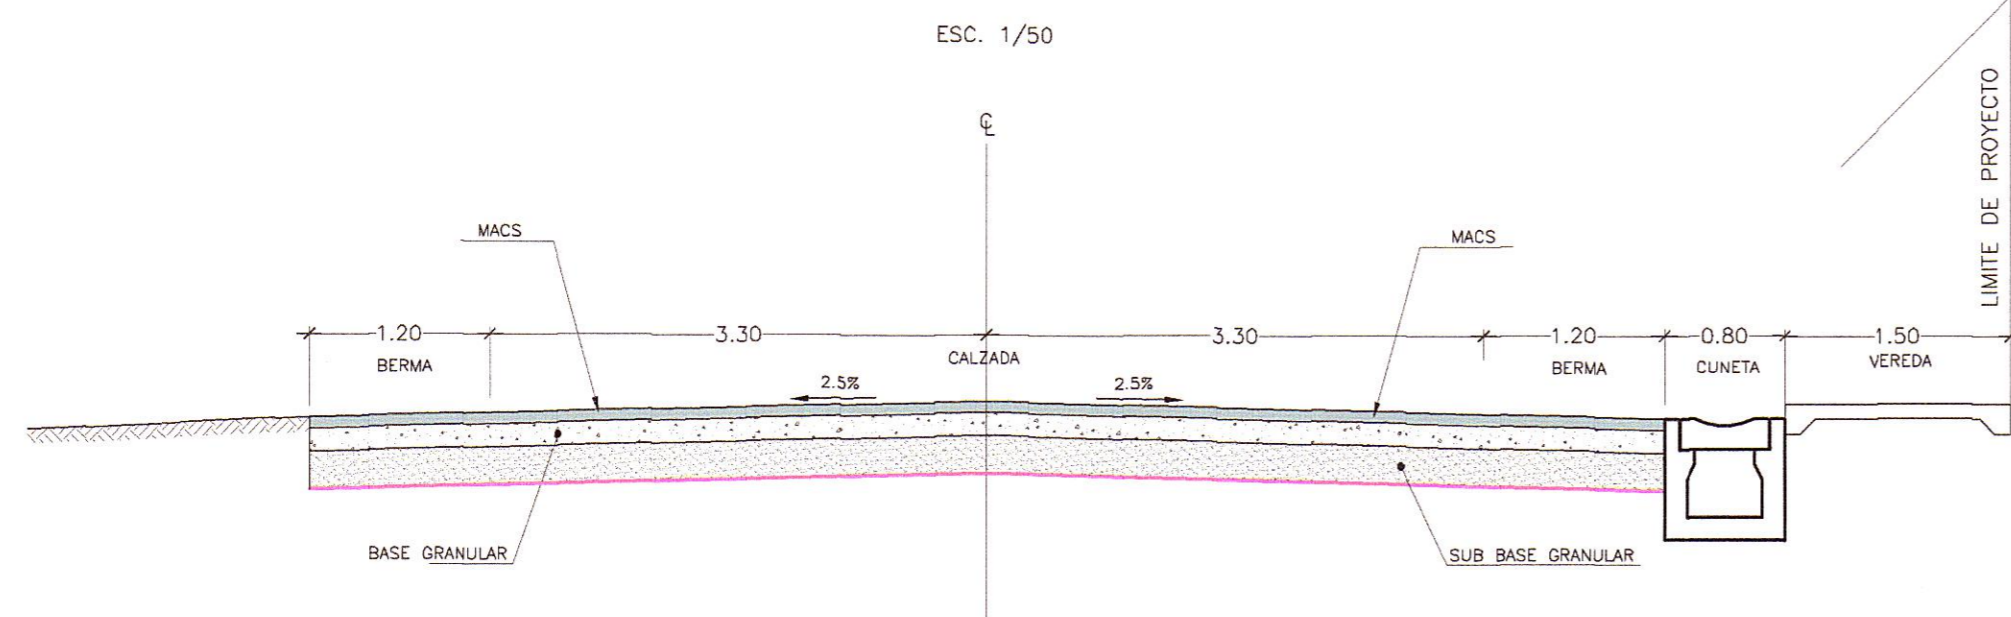

Km 28+590 - Km 28+750
 Km 28+990 - Km 29+190

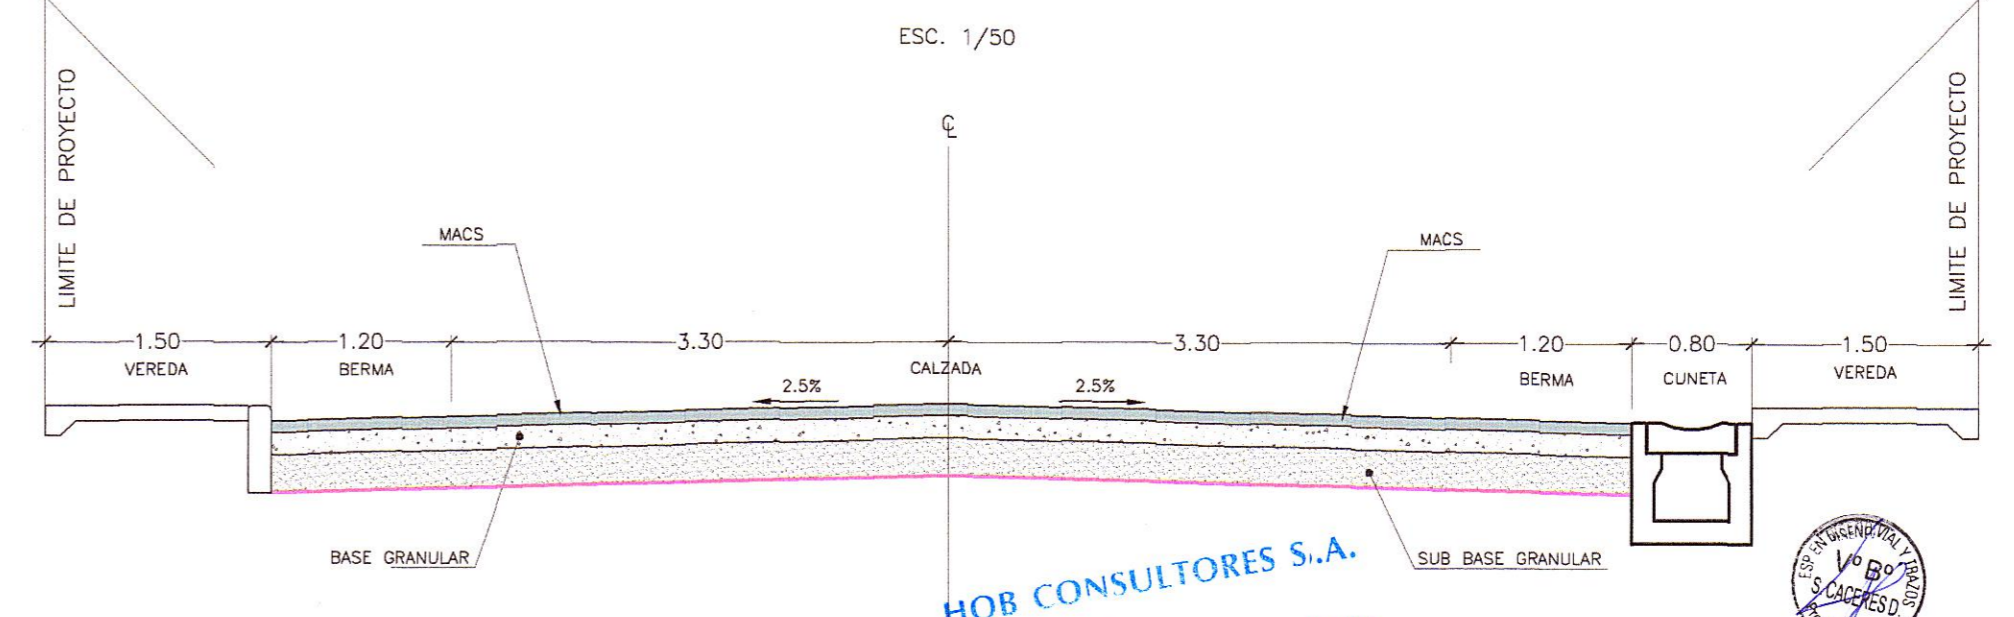

REVISIONES		
N°	FECHA	DESCRIPCION

ESTUDIO DEFINITIVO DE LA REHABILITACION Y MEJORAMIENTO CARRETERA: HUANCAMELICA - LIRCAY
TRAMO: 1+550(Av. Los Chancas)-LIRCAY
 CONTRATO N° 7341-2012

Zona Urbana Pachacalla
Km. 28+480 - Km. 29+440