

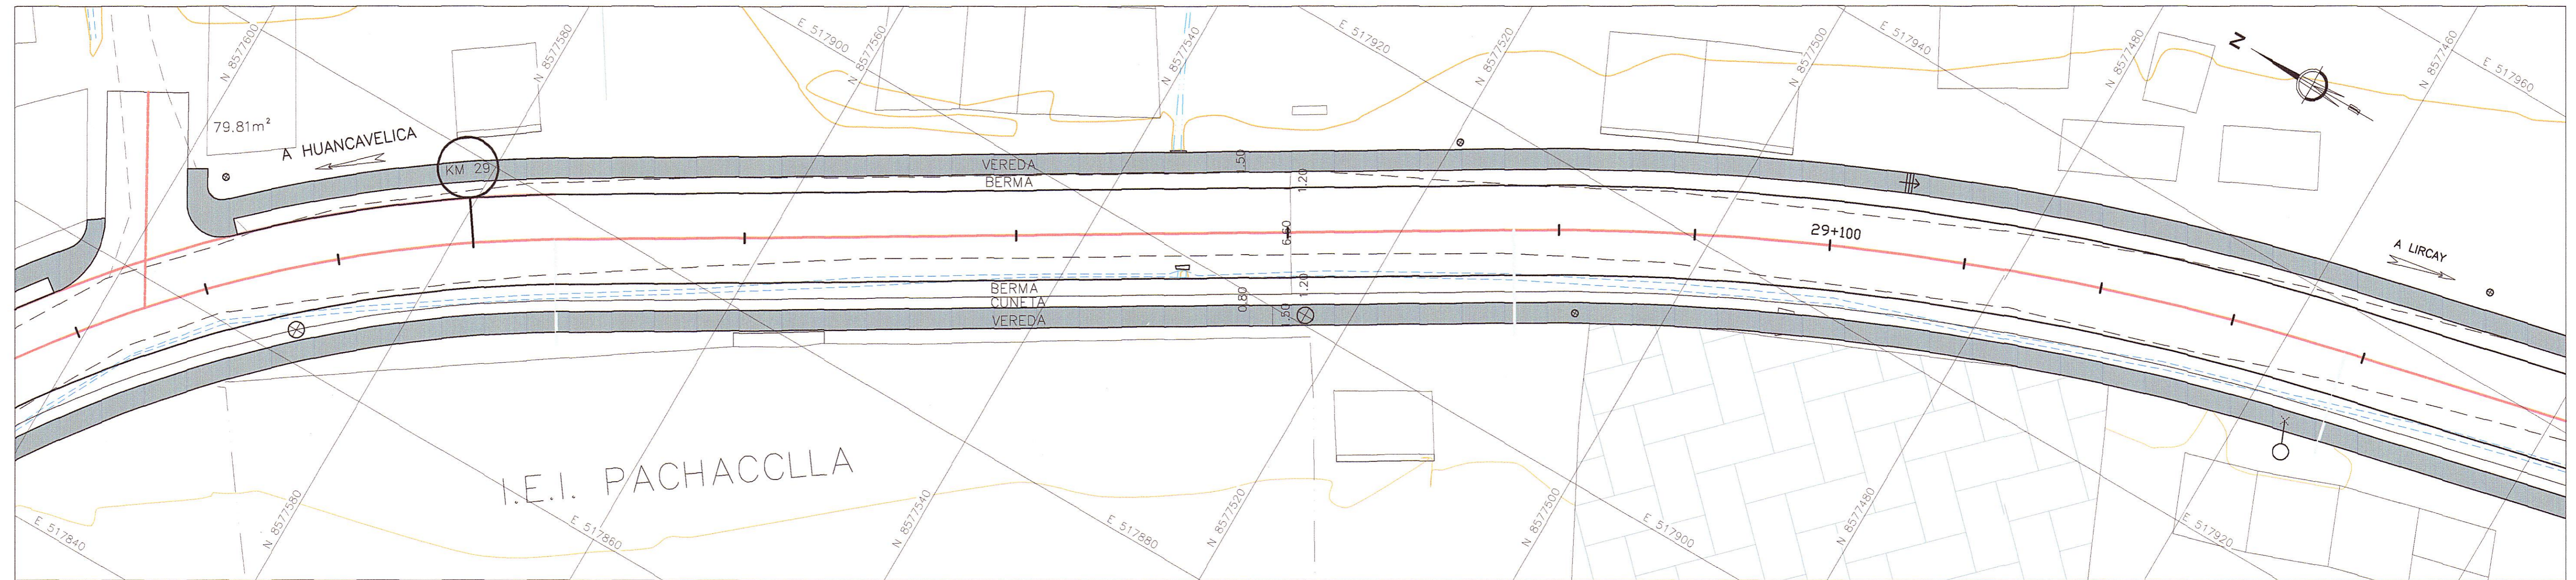


Zona Urbana Pachaclla
Km. 28+480 - Km. 29+440


PLANTA
ESC. 1/250

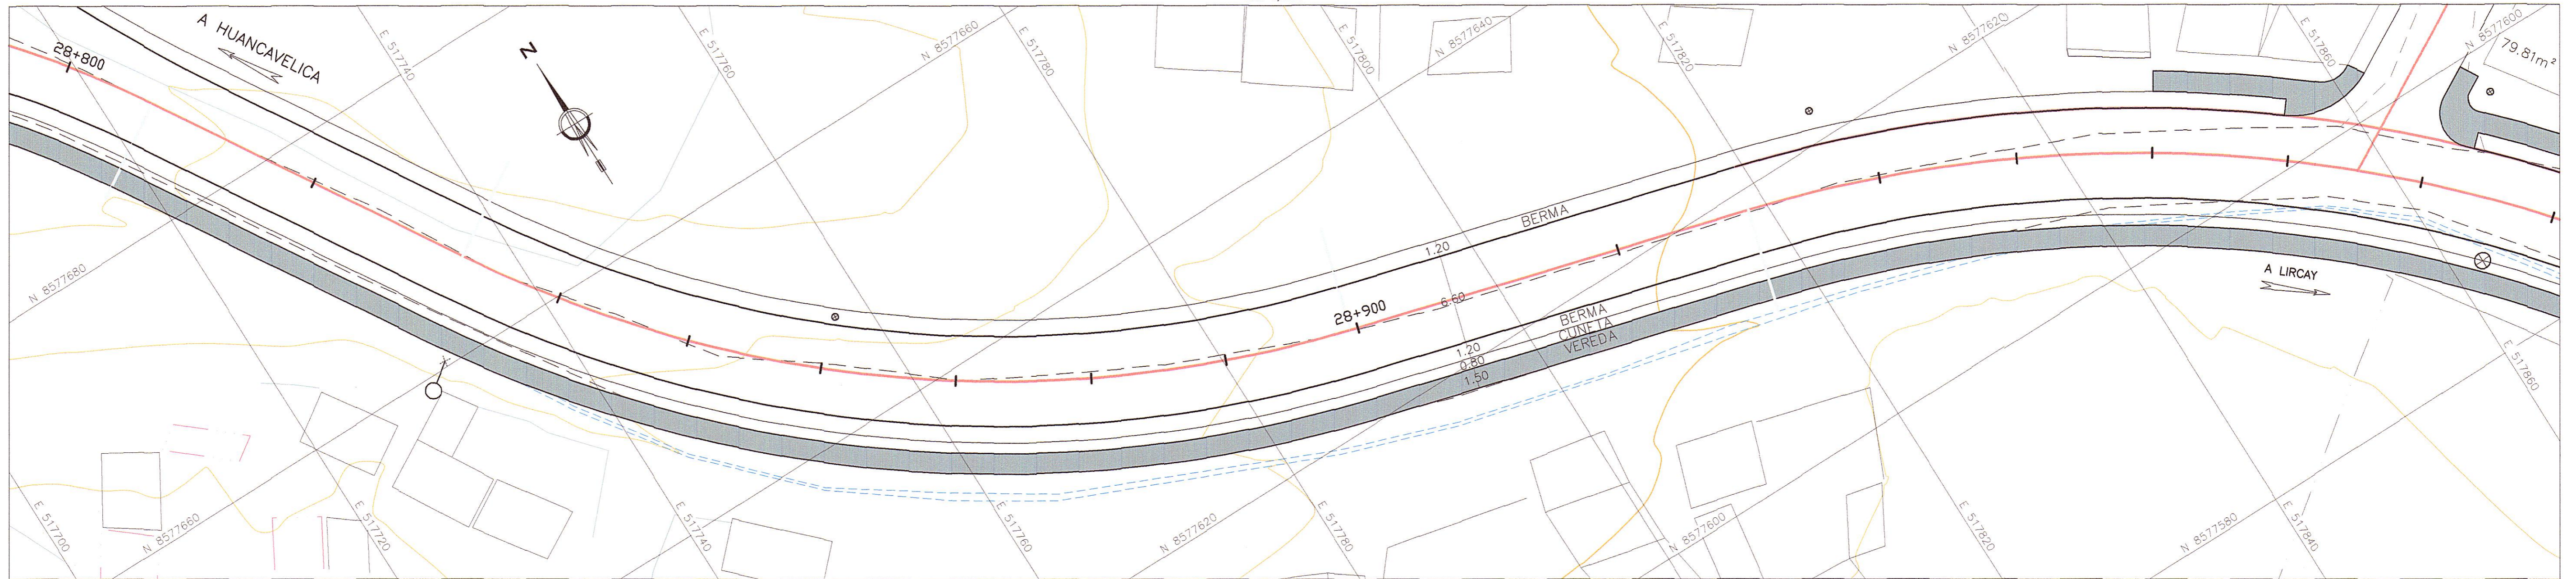

Km 28+540 - Km 28+590
Km 28+750 - Km 28+910

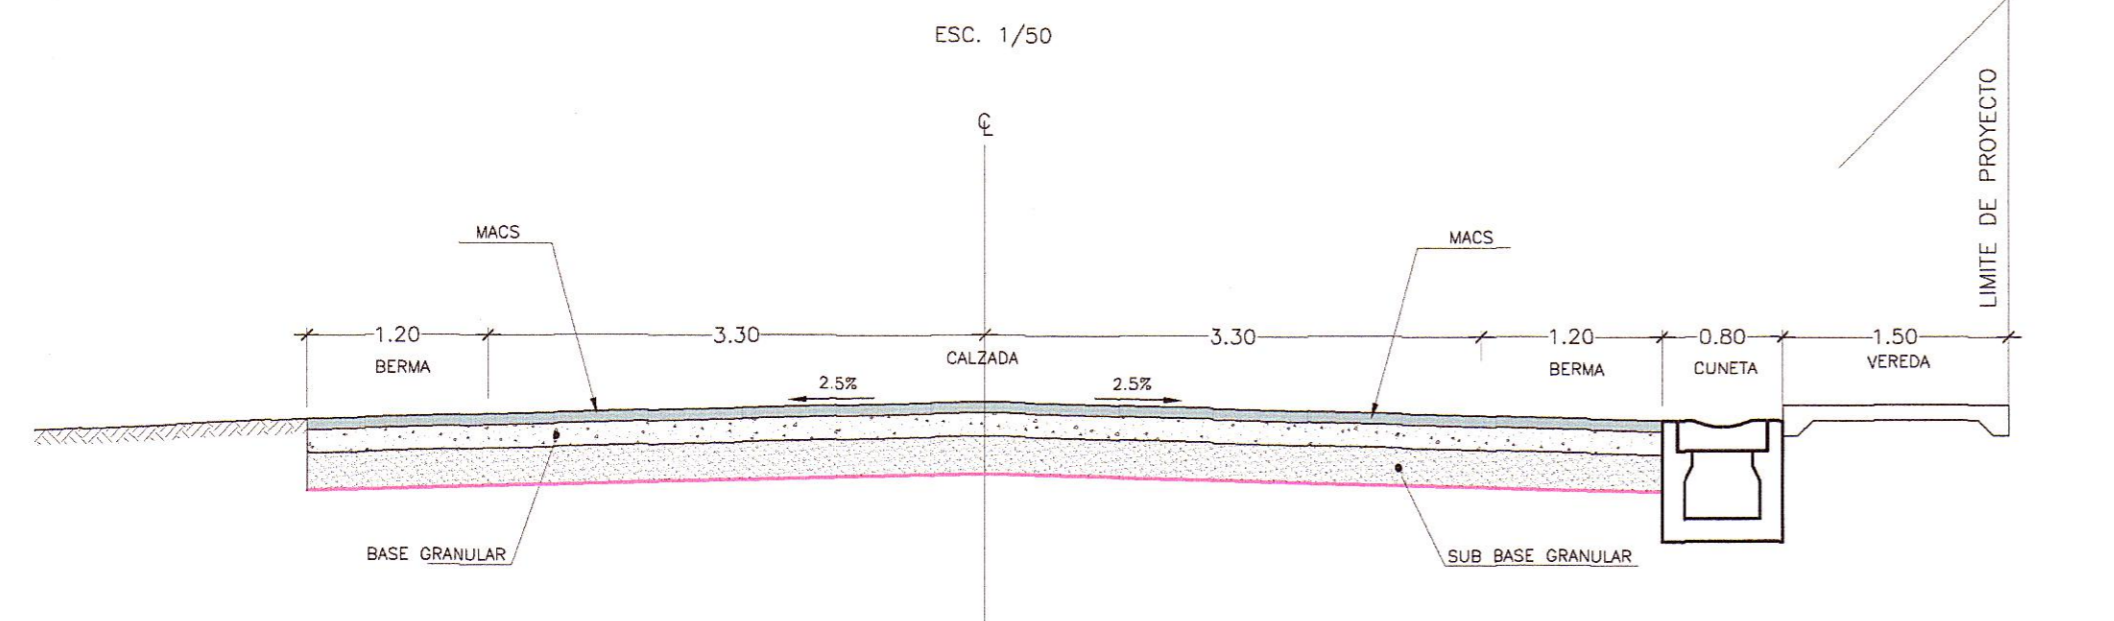

Km 28+590 - Km 28+750
Km 28+990 - Km 29+190

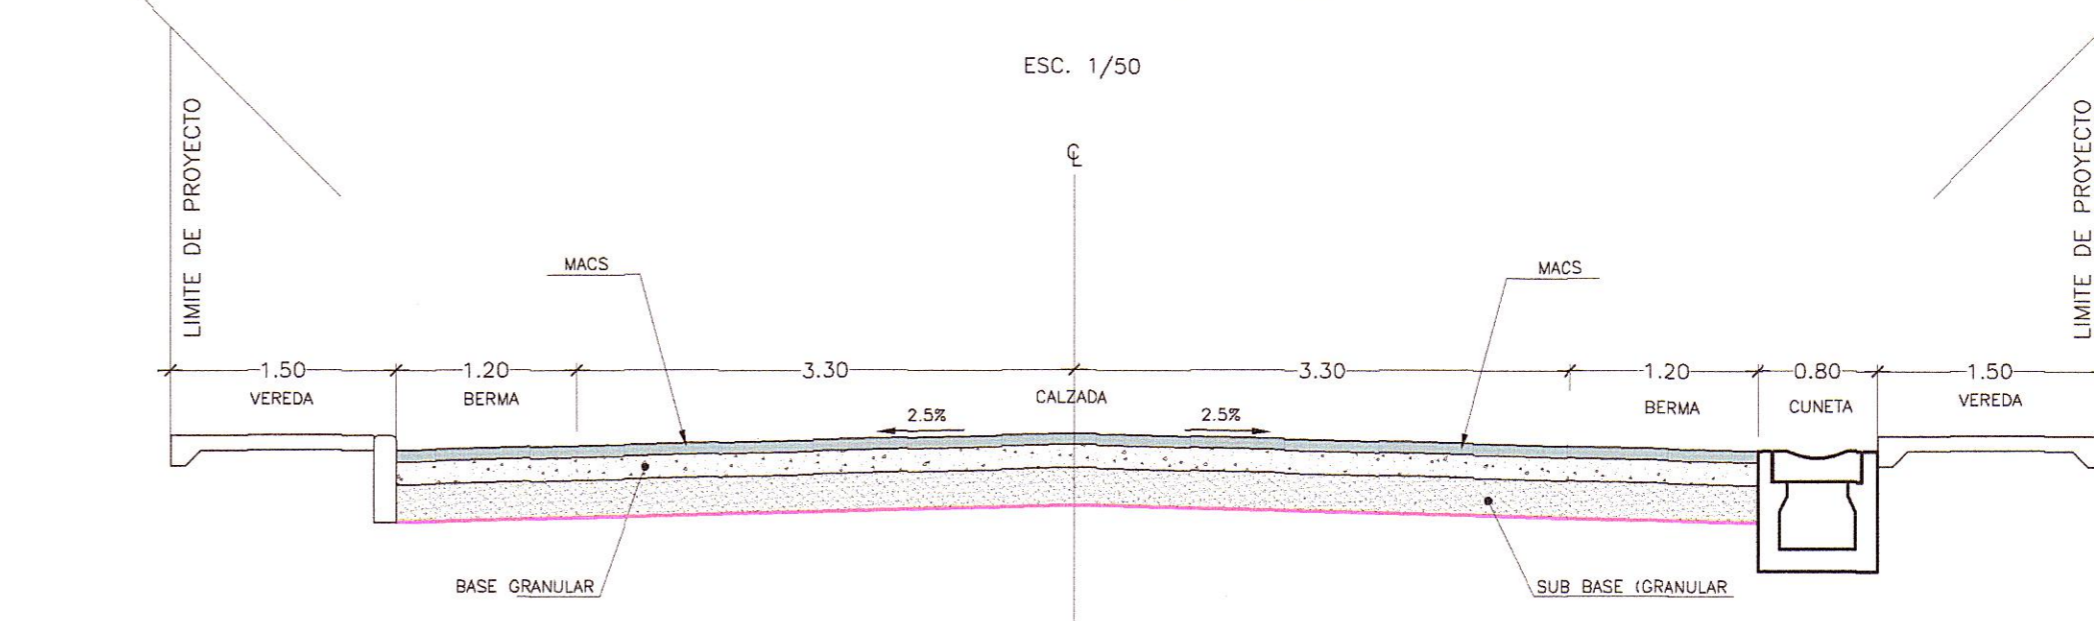

HOB CONSULTORES S.A.

ING. CARLOS URQUIGA
CALLE AGUADA BLANCA N° 102 - LIMA 33 - PERU
TEL: 715-8111 FAX: 715-8324
E-mail: hob@hobperu.com



HOB CONSULTORES S.A.

ING. CESAR GUEVARA MALPARTIDA
CALLE AGUADA BLANCA N° 102 - LIMA 33 - PERU
TEL: 715-8111 FAX: 715-8324
E-mail: hob@hobperu.com

REVISIONES		
N°	FECHA	DESCRIPCIÓN

ESTUDIO DEFINITIVO DE LA REHABILITACION Y MEJORAMIENTO CARRETERA: HUANCAMELICA - LIRCAY TRAMO: 1+550(Av. Los Chancas)-LIRCAY CONTRATO N° 7341-2012

Zona Urbana Pachaclla
Km. 28+480 - Km. 29+440