
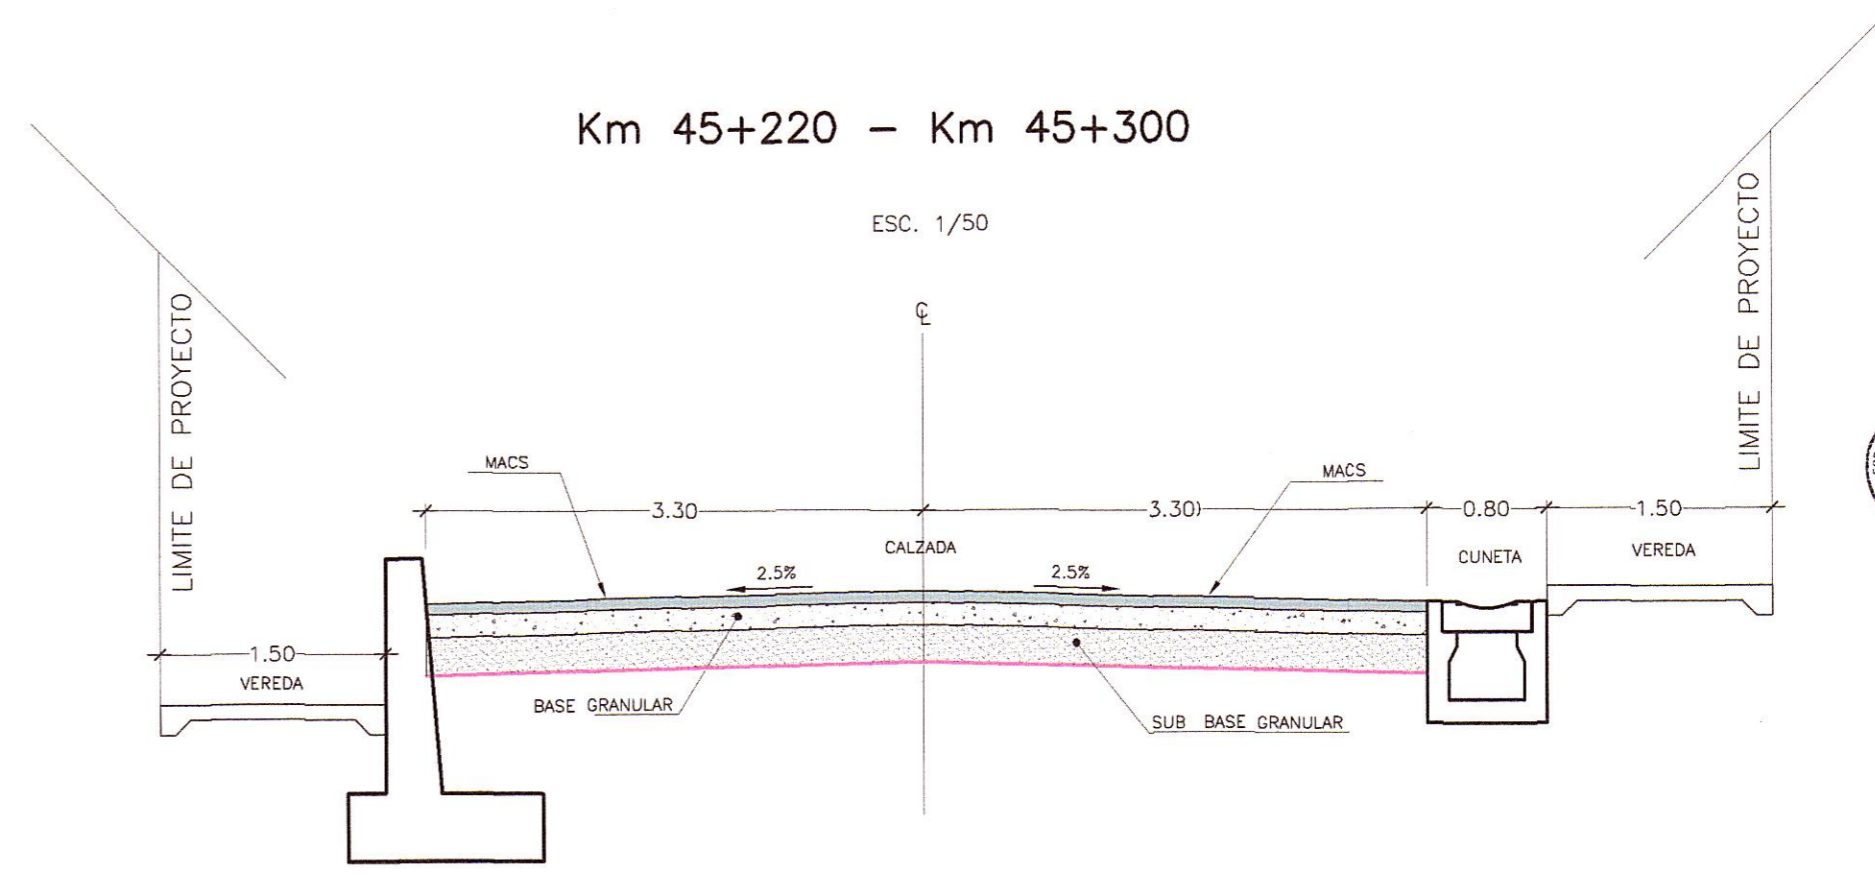
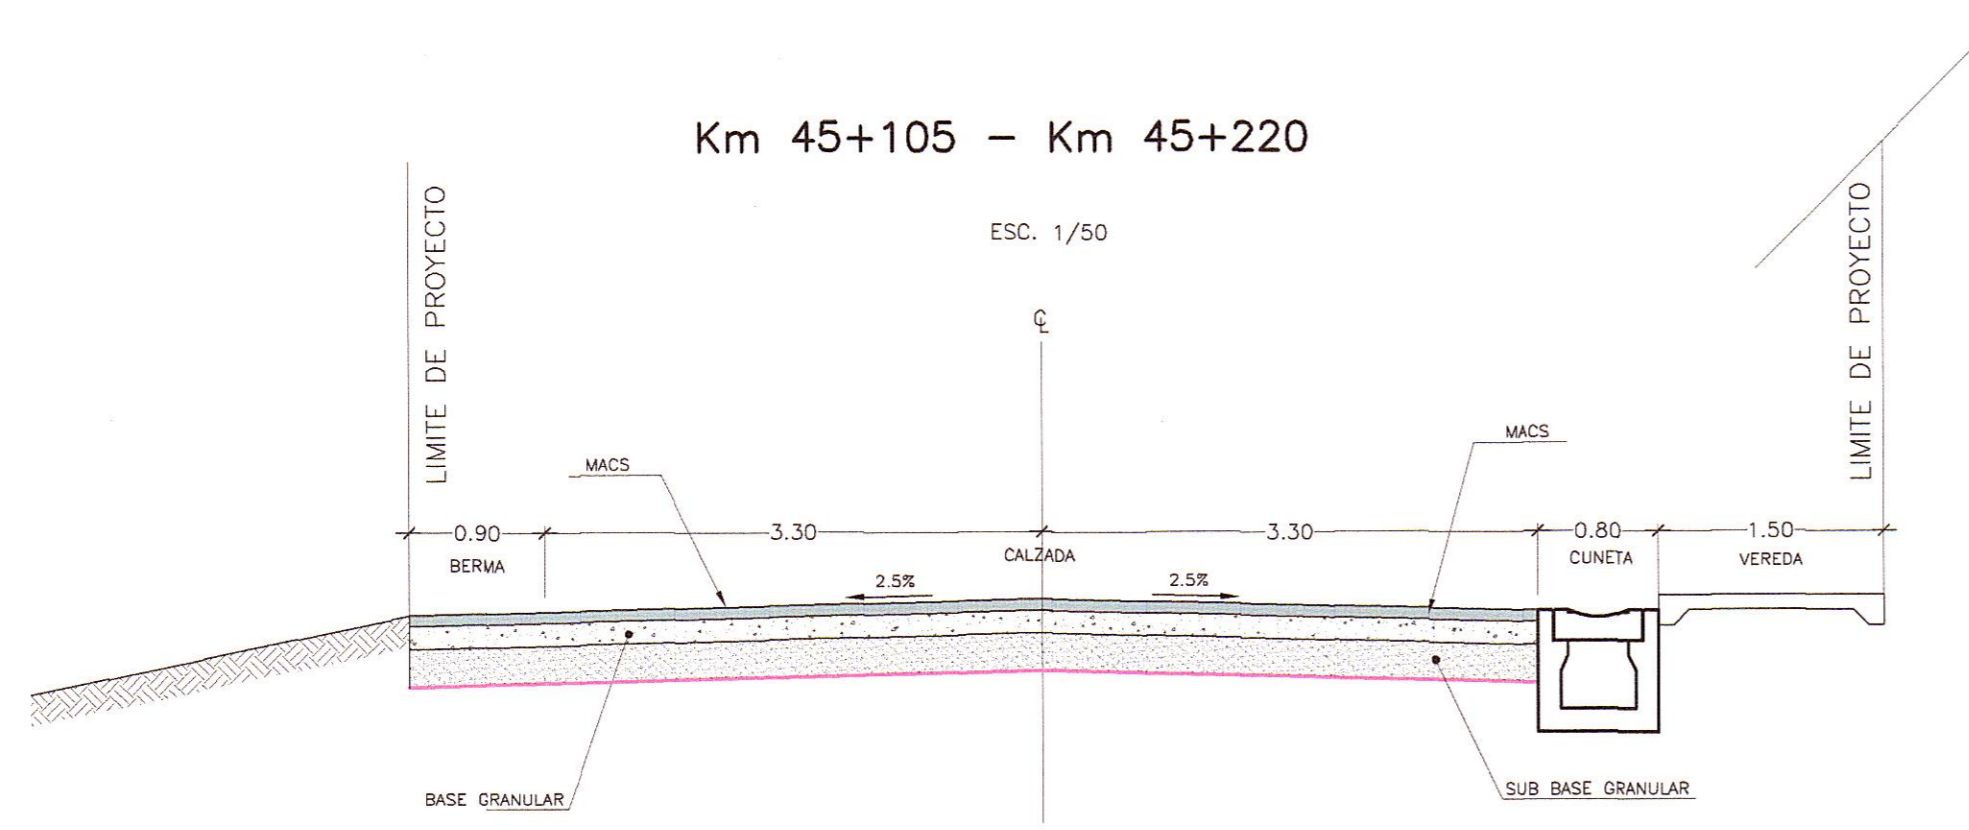


Zona Urbana San Pedro de Mimosa
 Km. 45+105 - Km. 45+460
 PLANTA
 ESC. 1/250

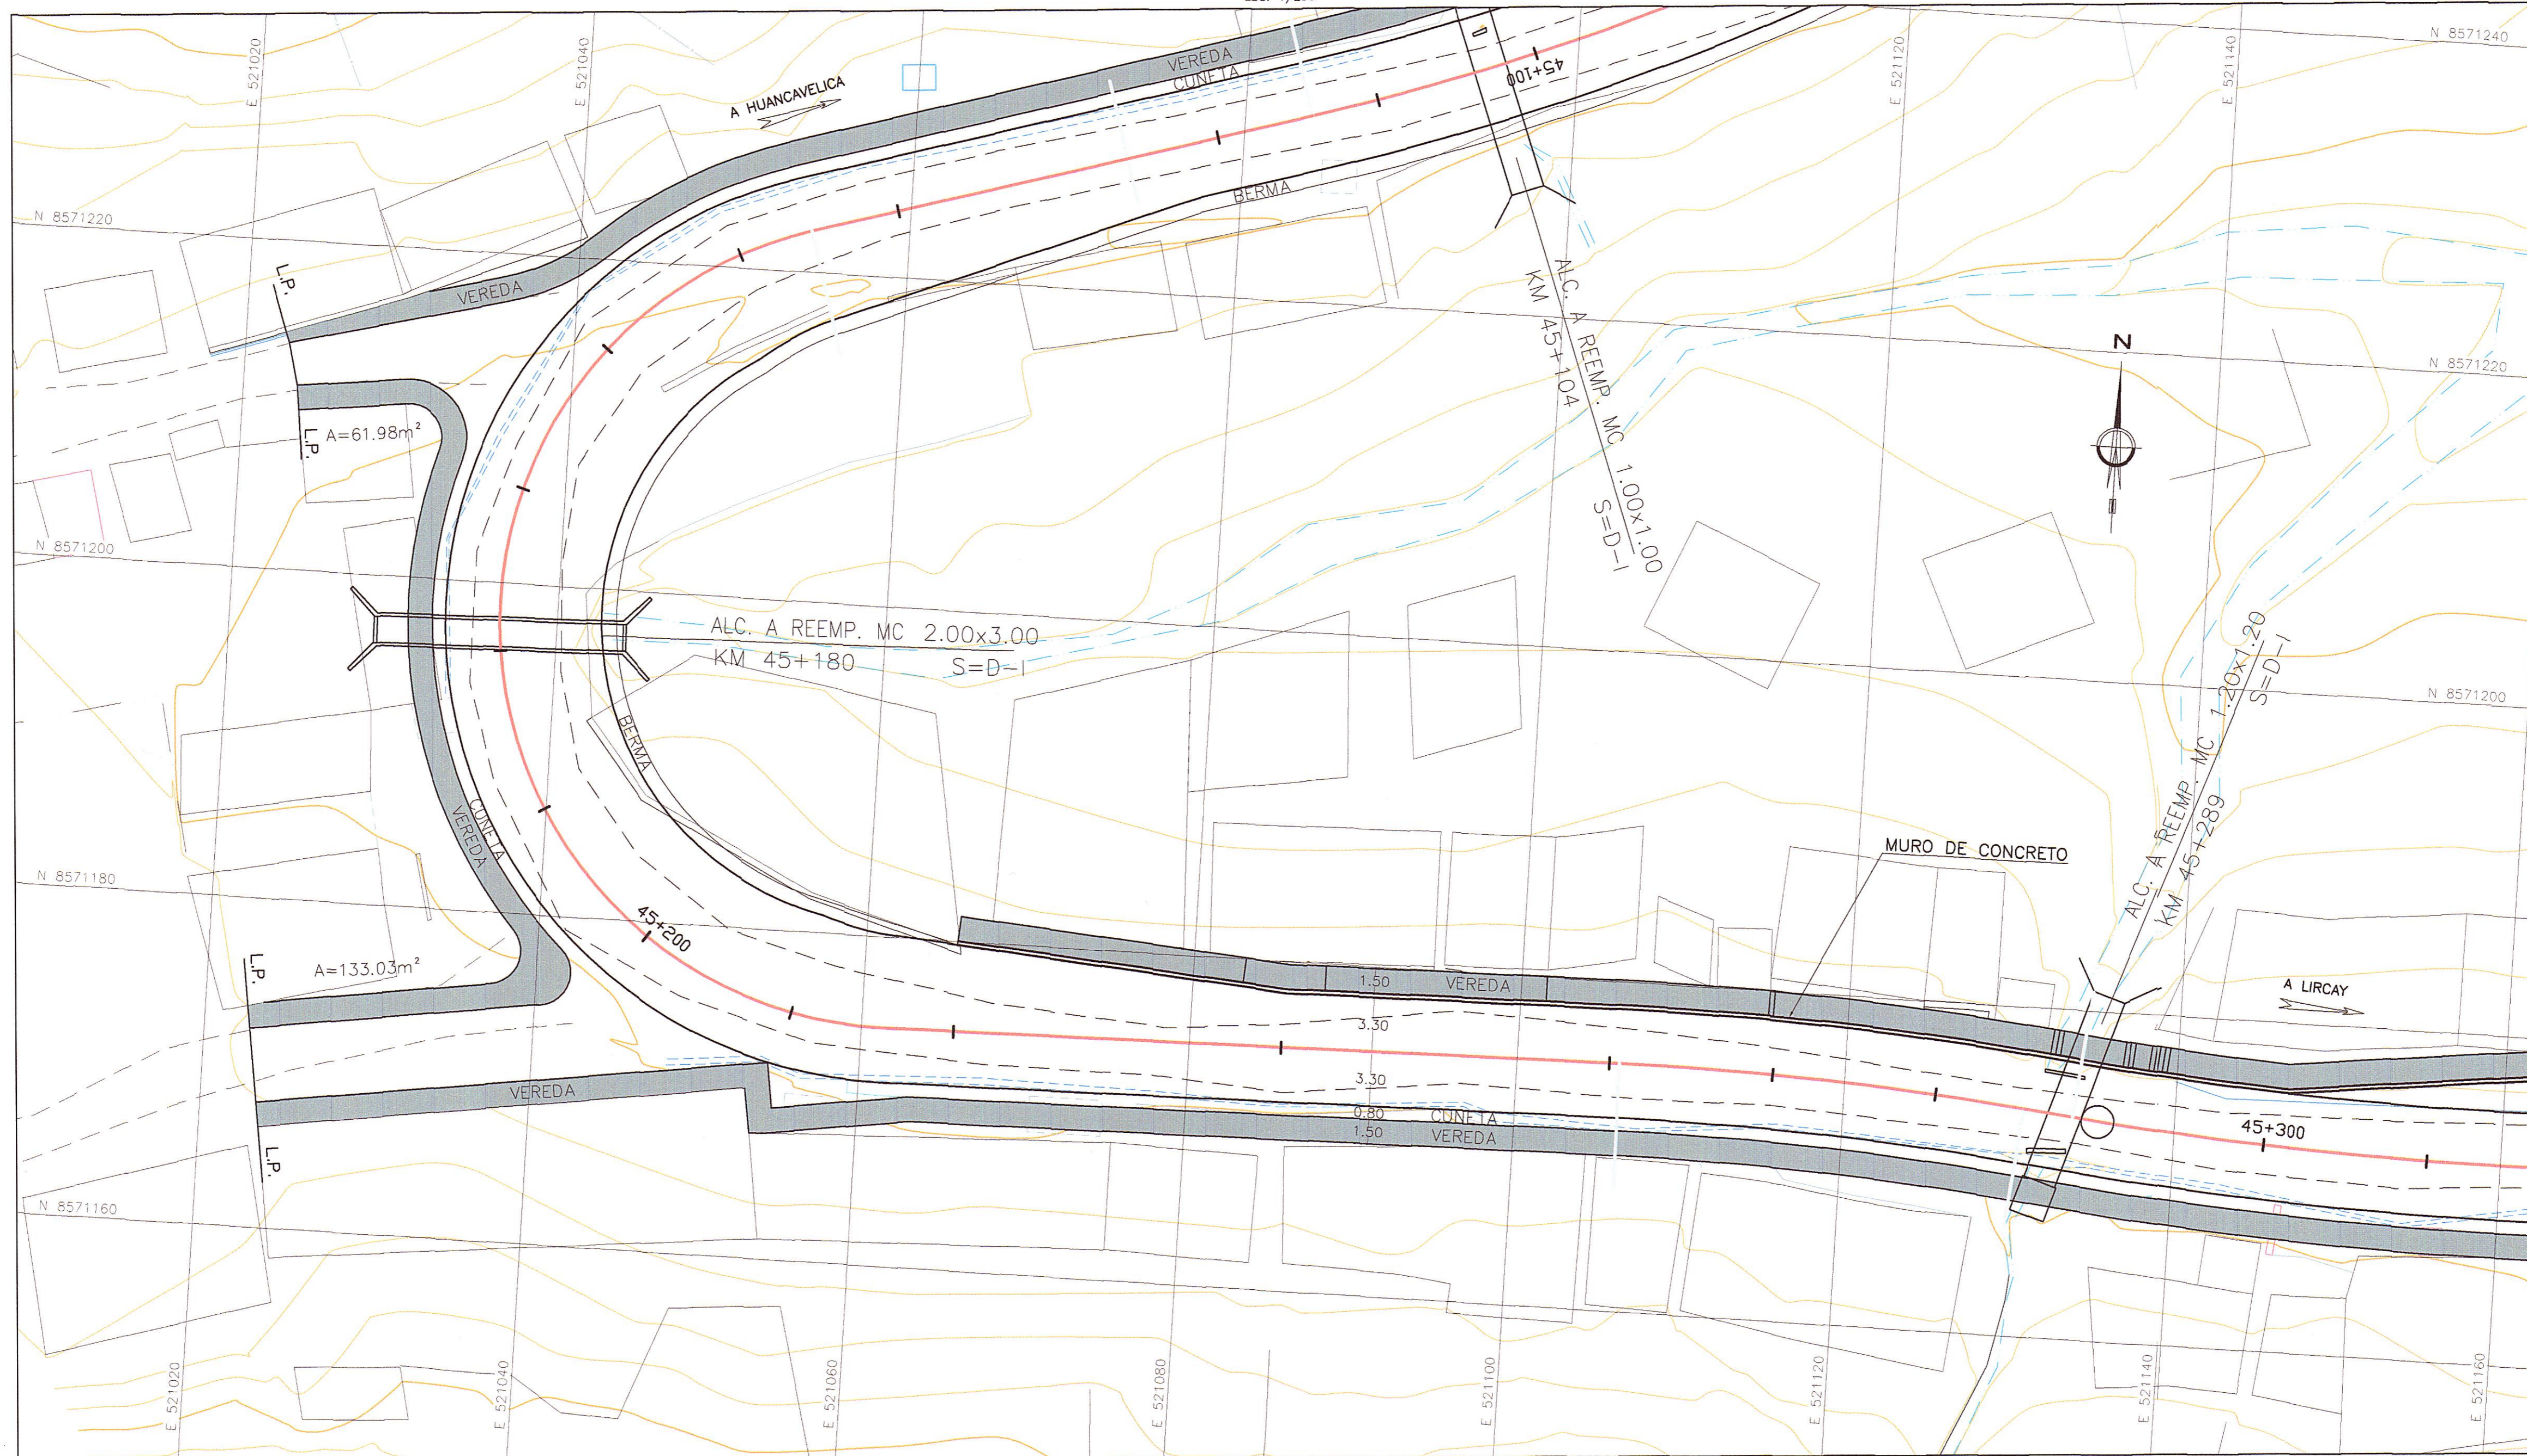

HOB CONSULTORES S.A.
 CARLOS GUEVARA NAVARRO
 INGENIERO EN INGENIERIA CIVIL
 N° 1081237

HOB CONSULTORES S.A.
 CESAR EDISON GUEVARA MALPARTIDA
 INGENIERO EN INGENIERIA CIVIL
 N° 1081237

PERÚ Ministerio de Transportes y Comunicaciones
 Provias Nacional

Compañía de Minas Buenaventura

HOB
 HOB CONSULTORES S.A.
 CALLE AGUADA BLANCA N° 102 - LIMA 33 - PERÚ
 TELÉFONO 715-8111 FAX: 715-8324
 Email: hob@hobperu.com

Jefe Estudio: ING. CESAR GUEVARA
 Especialista: ING. CARLOS URQUIAGA
 Revisión:
 Proceso y Ploteo: GER. ESTUDIOS-HOB

REVISIONES		
N°	FECHA	DESCRIPCIÓN

ESTUDIO DEFINITIVO DE LA REHABILITACION Y MEJORAMIENTO CARRETERA: HUANCAMELICA - LIRCAY
 TRAMO: 1+550(Av. Los Chancas)-LIRCAY
 CONTRATO N° 7341-2012

Zona Urbana San Pedro de Mimosa
 Km. 45+105 - Km. 45+460

FECHA: SEPTIEMBRE 2013
 ESCALA FORMATO A1: 1/250 ESCALA FORMATO A3: 1/500
 7341-12-ZU-06a