Zona Urbana Allato
Km. 63+780 – Km. 64+315
PLANTA
ESC. 1/250

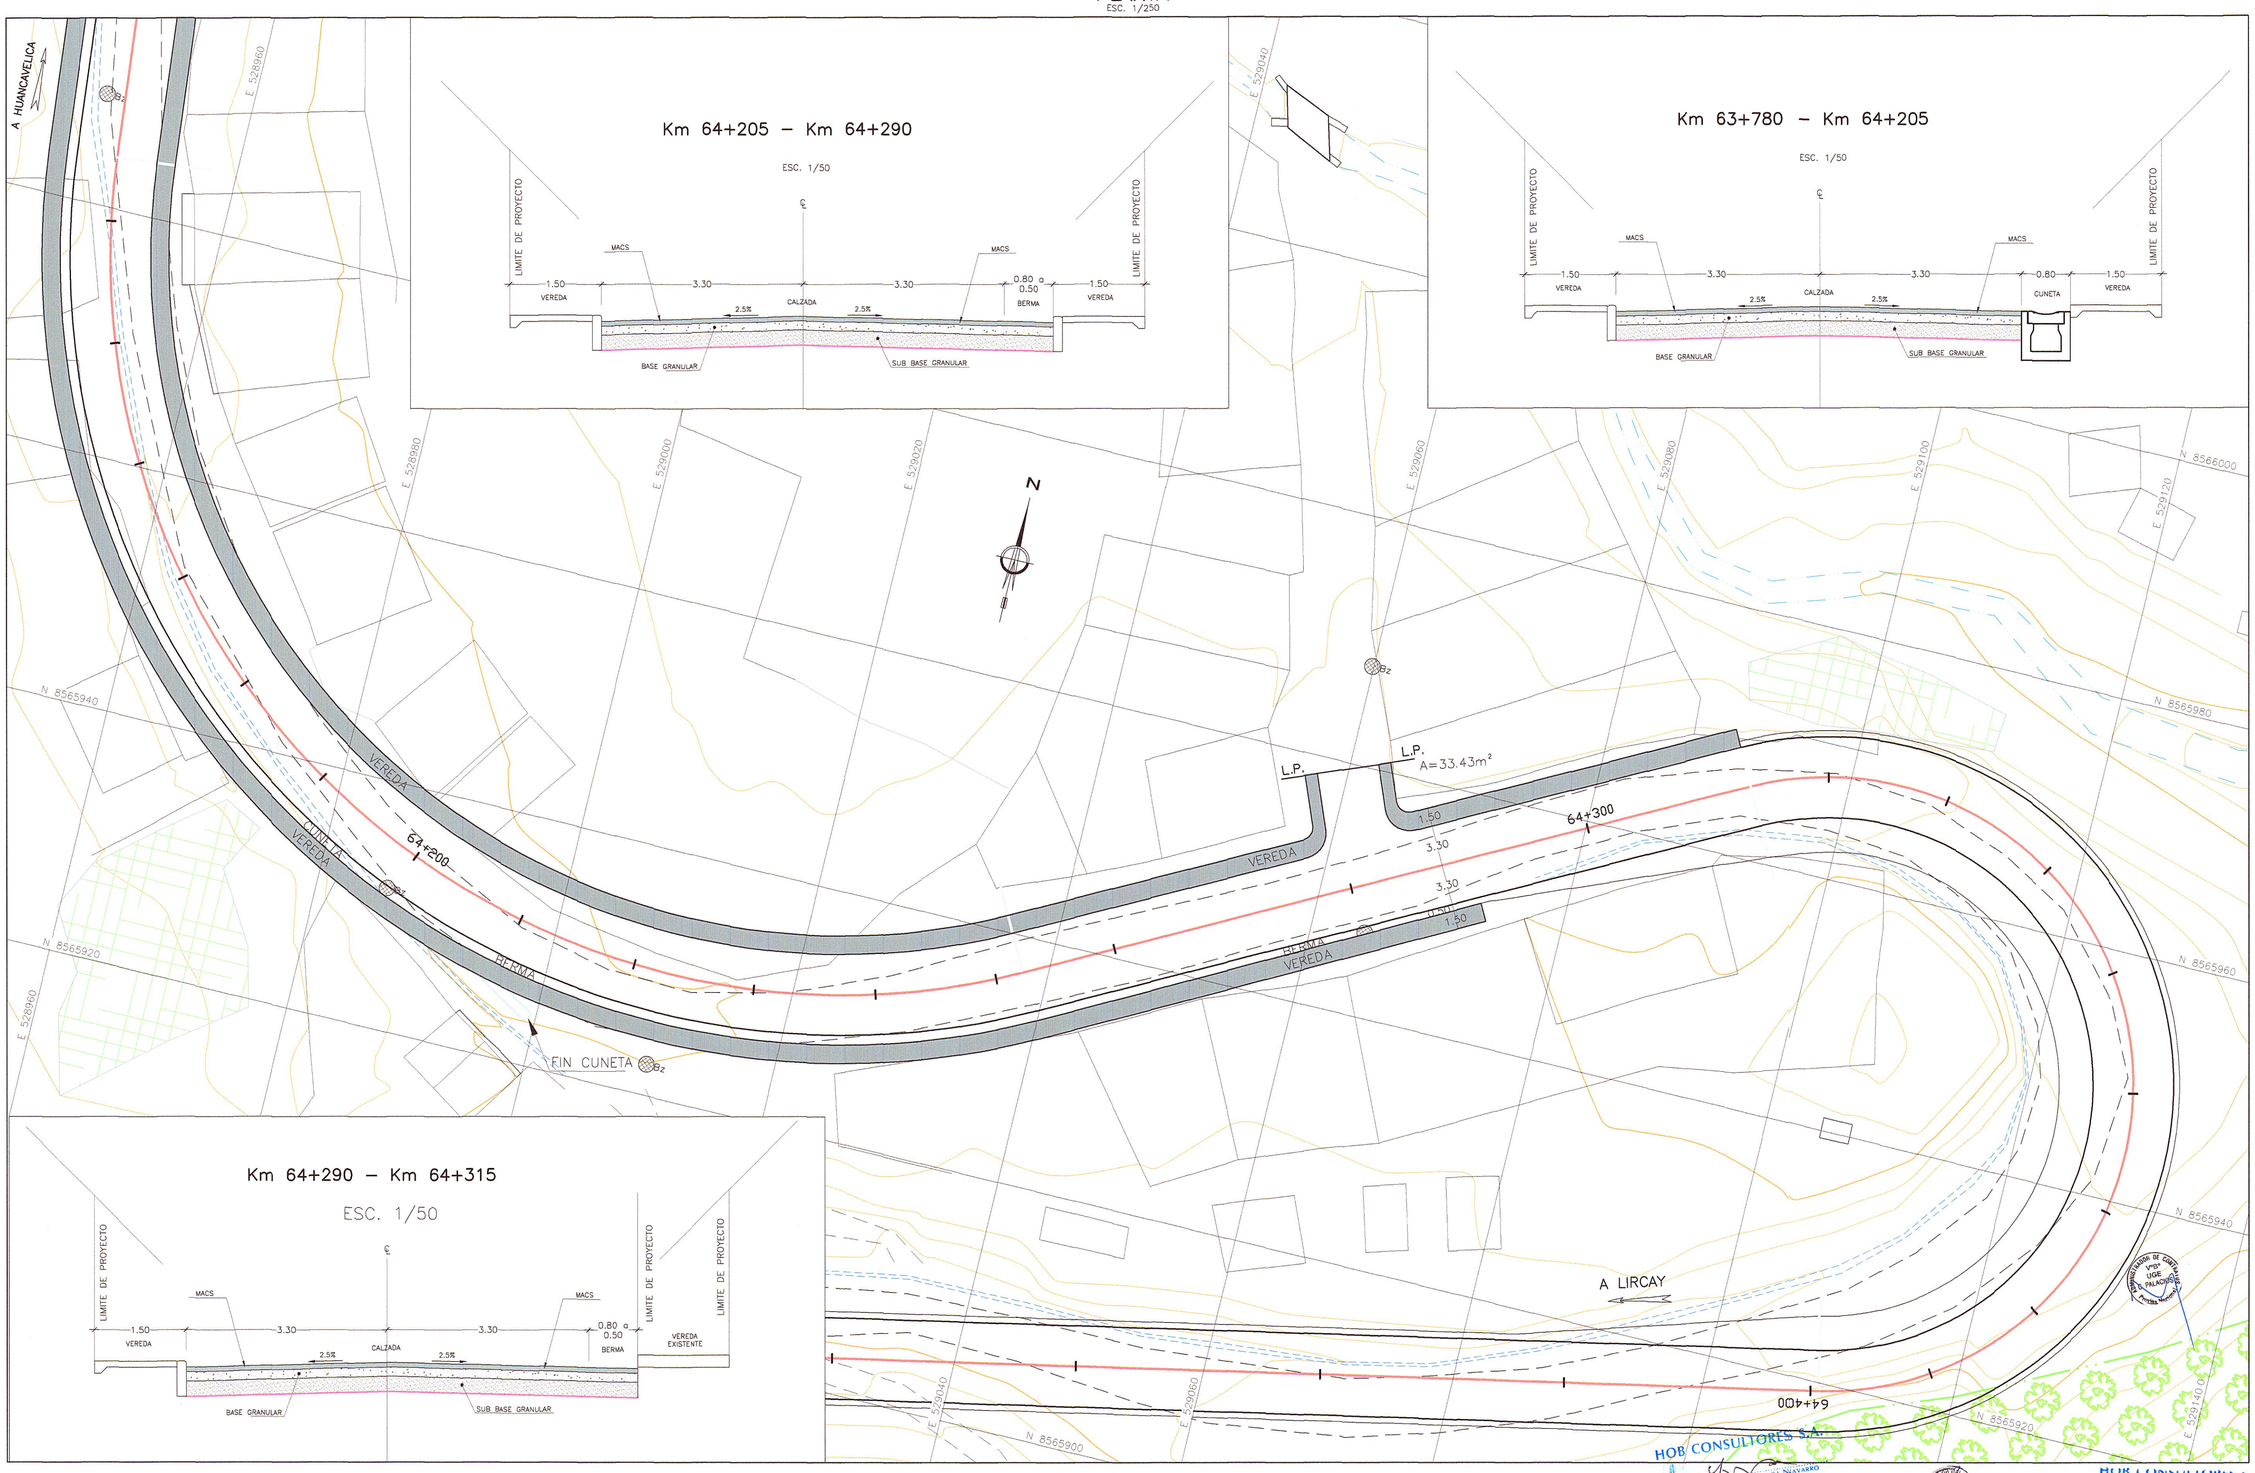

HOB CONSULTORES S.A.

HOB CONSULTORES S.A.

PERÚ Ministerio de Transportes y Comunicaciones — Provias Nacional	Compañía de Minas Buenaventura	HOB CONSULTORES S.A. CALLE AGUADA BLANCA N° 102 – LIMA 33 – PERU TELEFONO 715-8111 FAX: 715-8324 Email: hob@hobperu.com	Jefe Estudio: ING. CESAR GUEVARA Especialista: ING. CARLOS URQUIAGA Revisión: Proceso y Ploteo: GER. ESTUDIOS-HOB	Aprobación:	REVISIONES N° / FECHA / DESCRIPCIÓN	ESTUDIO DEFINITIVO DE LA REHABILITACION Y MEJORAMIENTO CARRETERA: HUANCAVELICA – LIRCAY TRAMO: 1+550(Av. Los Chancas)–LIRCAY CONTRATO N° 7341-2012	Zona Urbana Allato Km. 63+780 – Km. 64+315

FECHA: SEPTIEMBRE 2013
ESCALA FORMATO A1: 1/250 — ESCALA FORMATO A3: 1/500
7341-12-ZU-07b