Zona Urbana Lircay
Km. 72+120 – Km. 73+500
PLANTA
ESC. 1/250

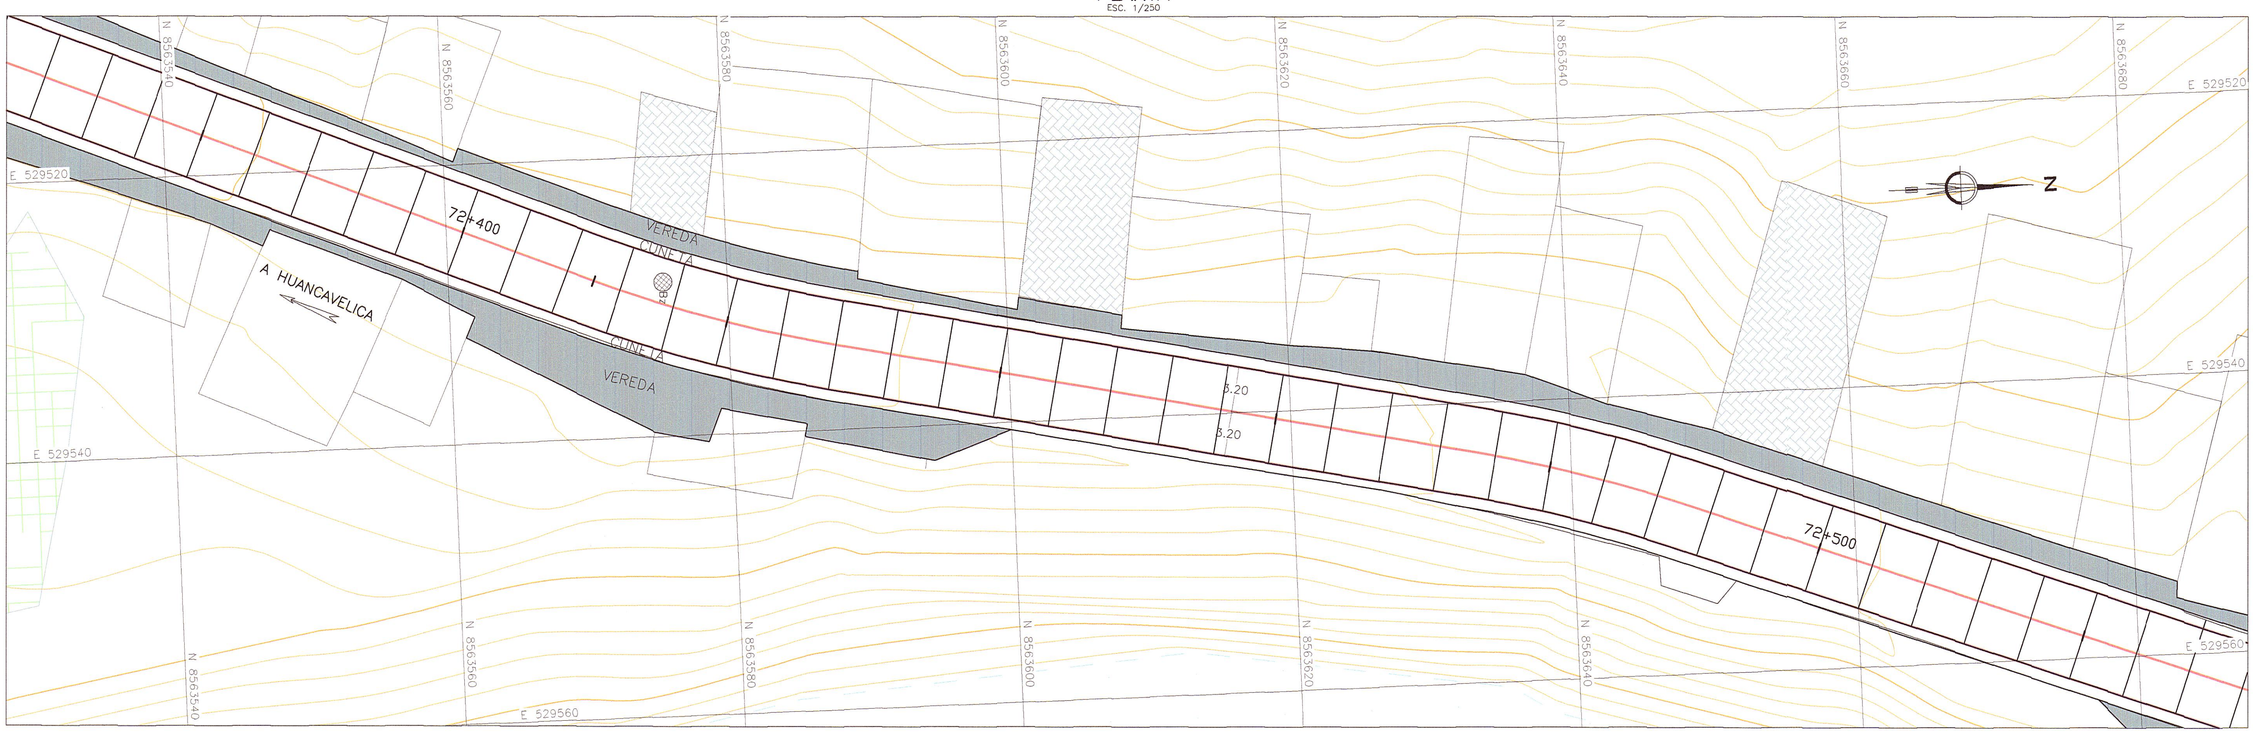

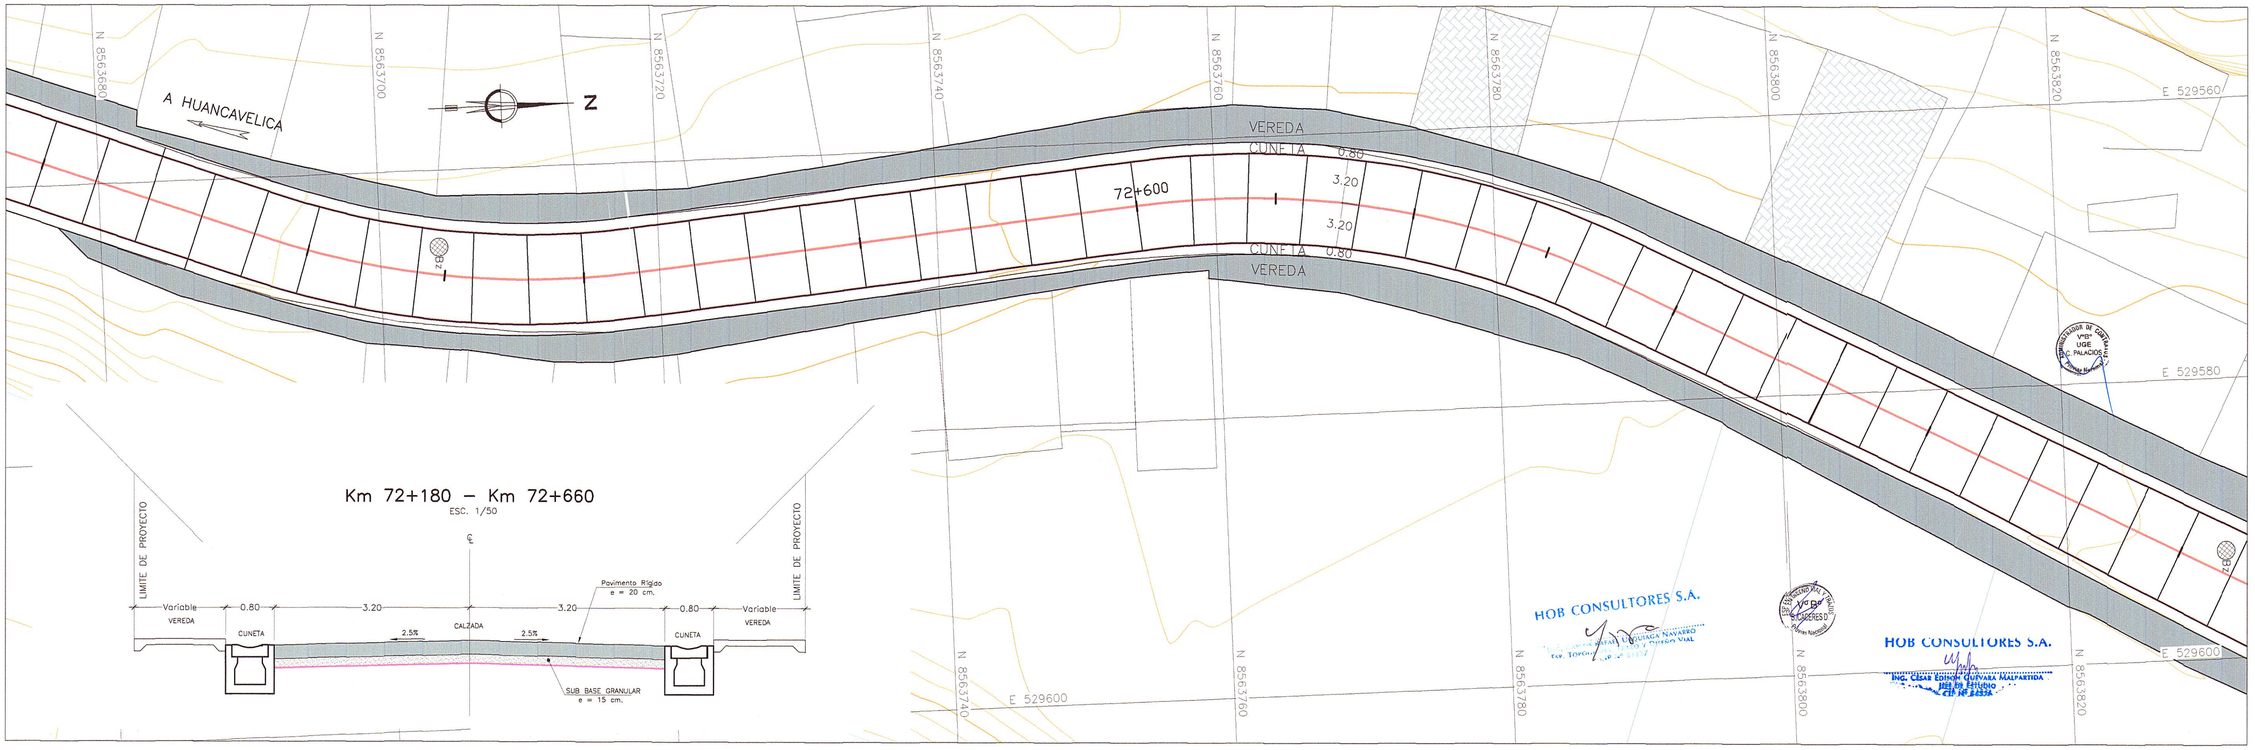

Km 72+180 – Km 72+660
ESC. 1/50

HOB CONSULTORES S.A.
CALLE AGUADA BLANCA Nº 102 – LIMA 33 – PERU
TELEFONO 715-8111 FAX: 715-8324
Email: hob@hobperu.com

Jefe Estudio:	ING. CESAR GUEVARA
Especialista:	ING. CARLOS URQUIAGA
Revisión:	
Proceso y Ploteo:	GER. ESTUDIOS–HOB
Aprobación:	

REVISIONES

Nº	FECHA	DESCRIPCIÓN

ESTUDIO DEFINITIVO DE LA REHABILITACION Y MEJORAMIENTO
CARRETERA: HUANCAVELICA – LIRCAY
TRAMO: 1+550(Av. Los Chancas)–LIRCAY
CONTRATO Nº 7341–2012

Zona Urbana Lircay
Km. 72+120 – Km. 73+500

FECHA: SEPTIEMBRE 2013

ESCALA FORMATO A1:	ESCALA FORMATO A3:
1/250	1/500

7341–12–ZU–09b