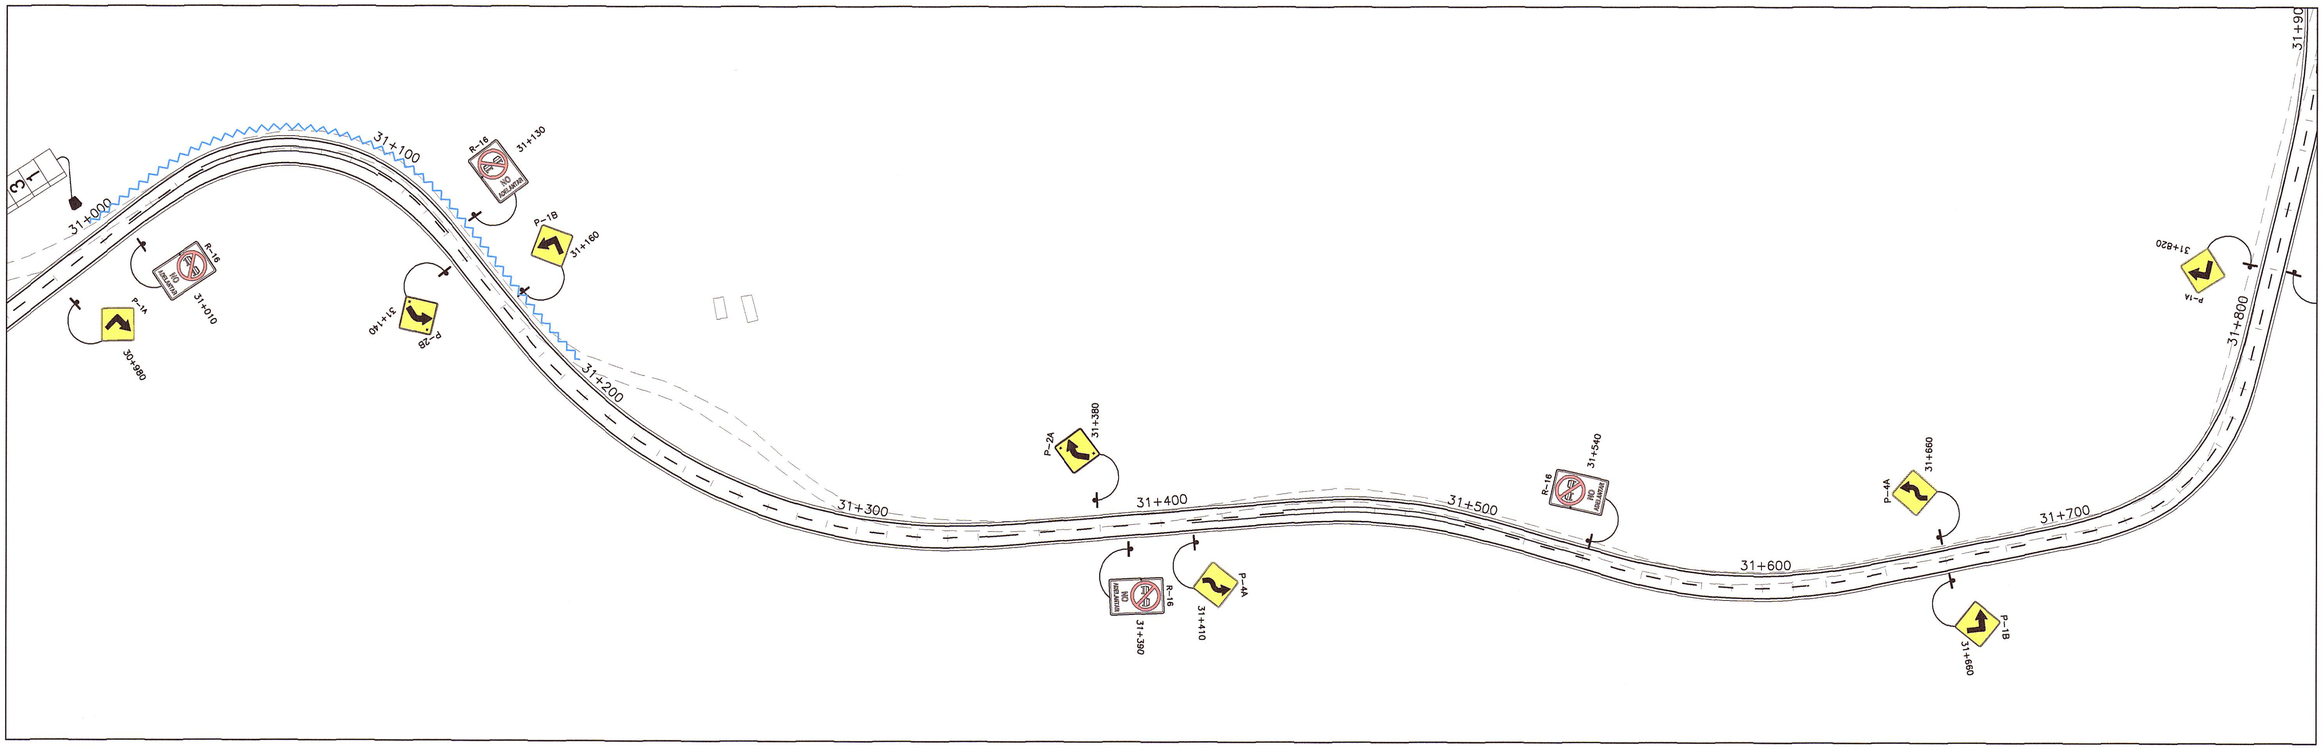

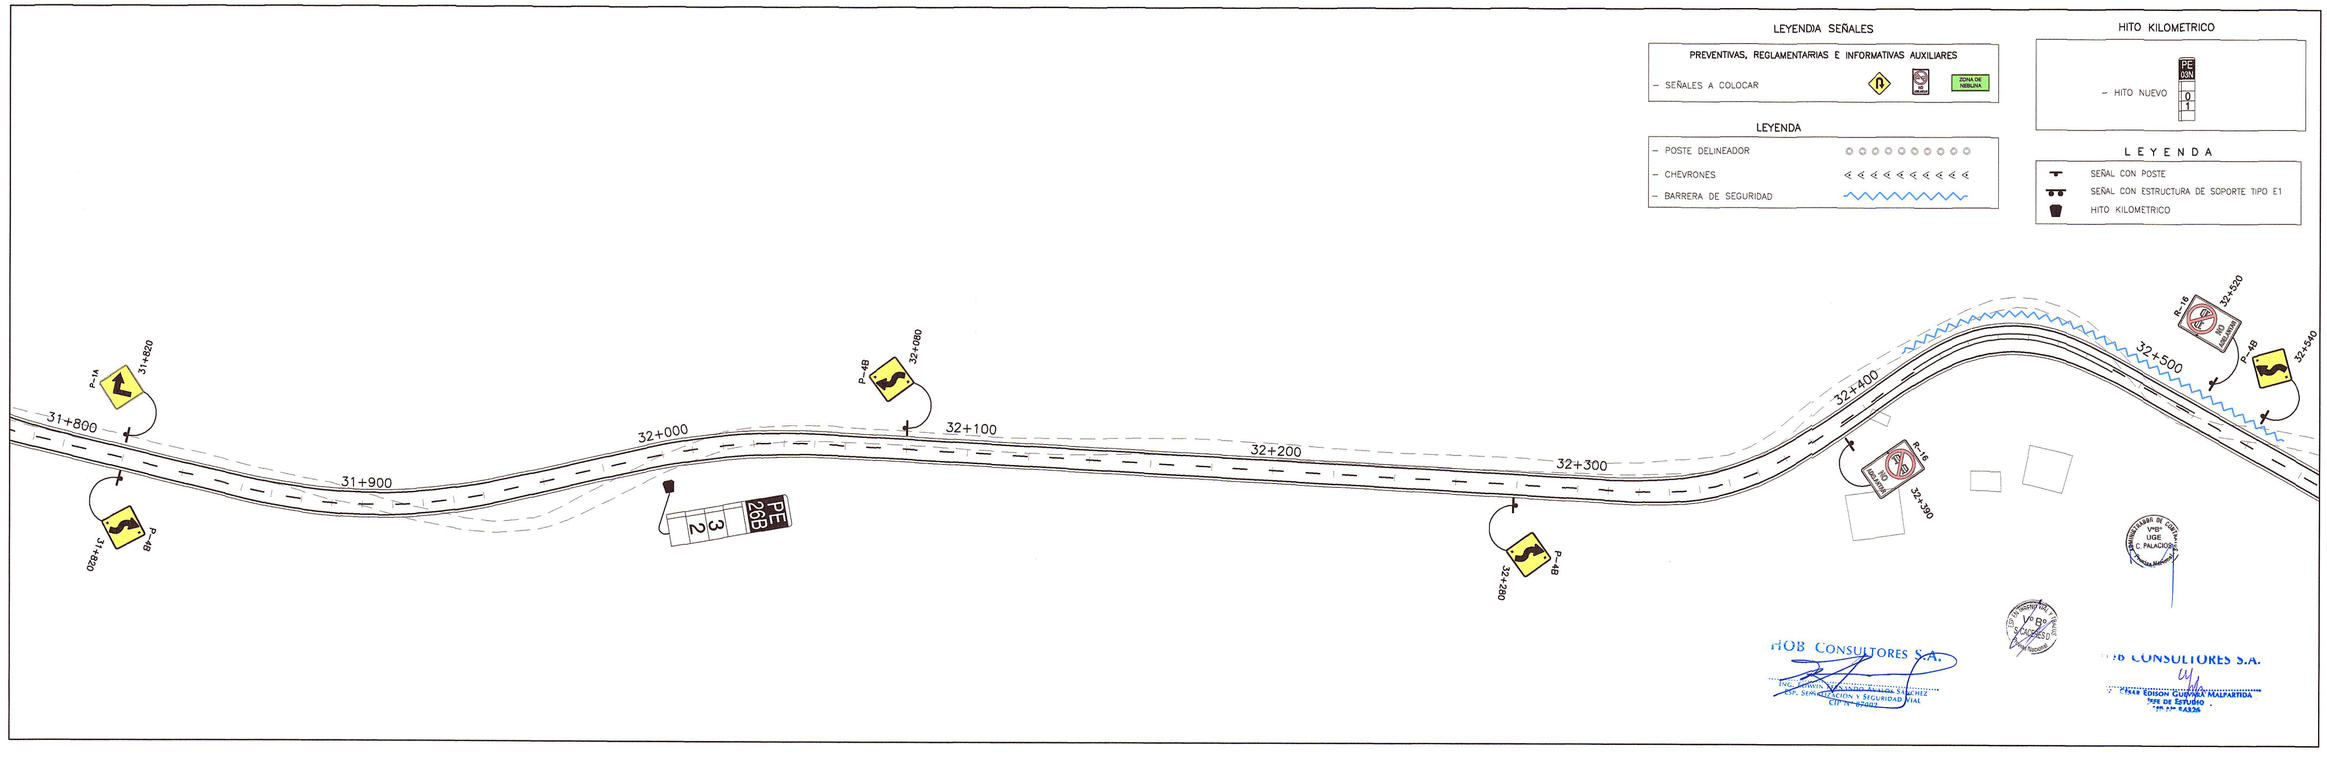

PERÚ | Ministerio de Transportes y Comunicaciones | Provias Nacional

Compañía de Minas Buenaventura

HOB CONSULTORES S.A.
CALLE AGUADA BLANCA N° 102 – LIMA 33 – PERU
TELEFONO 715-8111 FAX: 715-8324
Email: hob@hobperu.com

Jefe Estudio:	ING. CESAR GUEVARA
Especialista:	ING. FERNANDO AVALOS
Revisión:	
Proceso y Plotea:	GER. ESTUDIOS-HOB
Aprobación:	

REVISIONES

N°	FECHA	DESCRIPCIÓN

ESTUDIO DEFINITIVO DE LA REHABILITACION Y MEJORAMIENTO CARRETERA: HUANCAVELICA – LIRCAY
TRAMO: KM 1+550(Av. Los Chancas)–LIRCAY
CONTRATO N° 7341–2012

SEÑALIZACION PLANTA
KM 31+000 – KM 32+500

FECHA: SEPTIEMBRE 2013

ESCALA FORMATO A1:	ESCALA FORMATO A3:
1/1000	1/2000

7341–12–SÑ–19