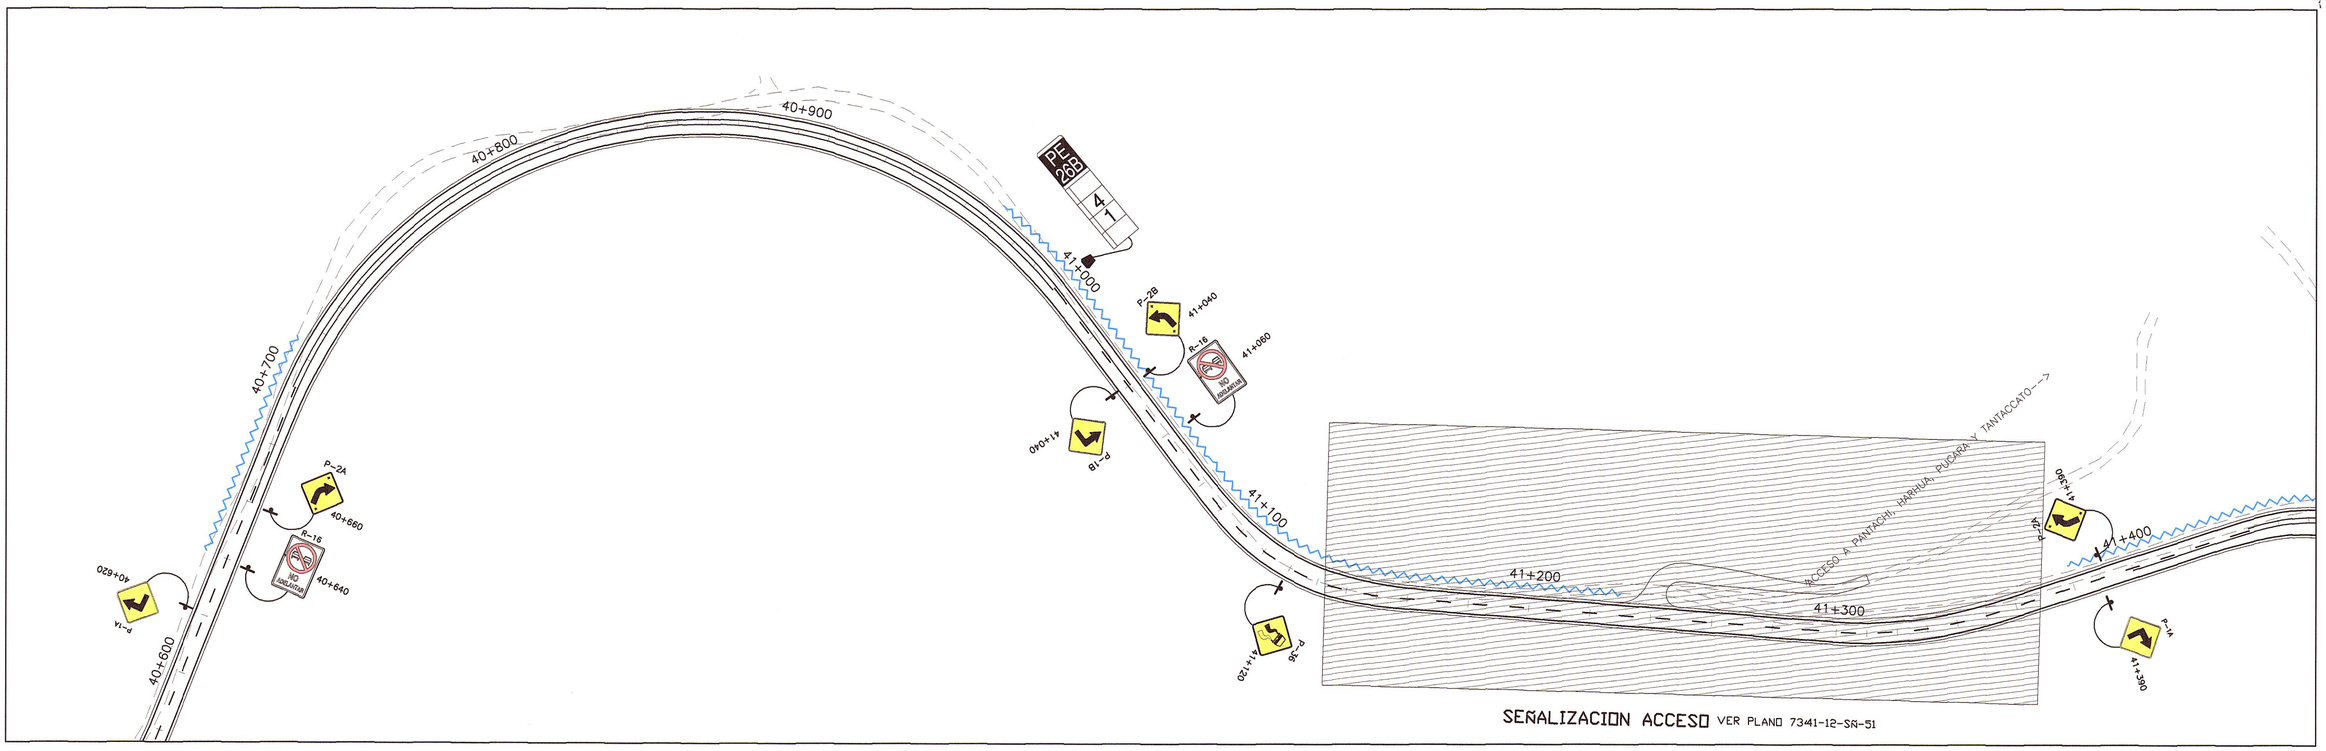

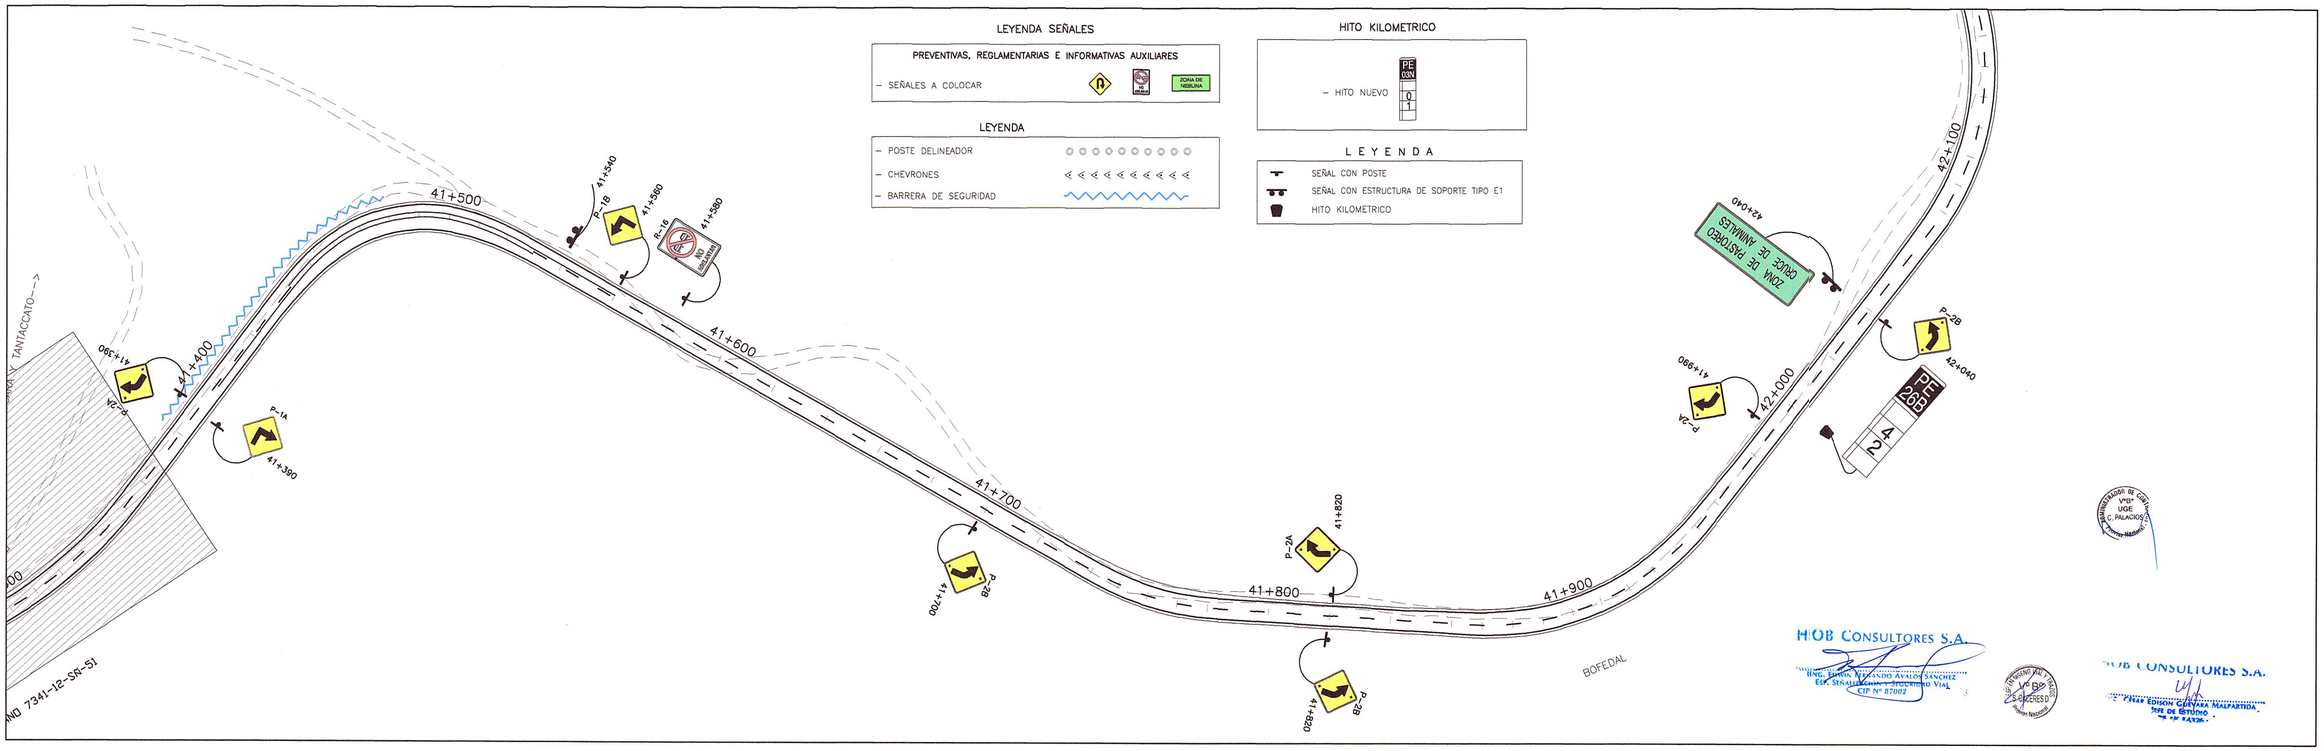

PERÚ Ministerio de Transportes y Comunicaciones — Provias Nacional	Compañía de Minas Buenaventura	HOB CONSULTORES S.A. CALLE AGUADA BLANCA N° 102 – LIMA 33 – PERU TELEFONO 715-8111 FAX: 715-8324 Email: hob@hobperu.com	Jefe Estudio: ING. CESAR GUEVARA Especialista: ING. FERNANDO AVALOS Revisión: Proceso y Plateo: GER. ESTUDIOS-HOB	Aprobación:	REVISIONES N° / FECHA / DESCRIPCIÓN	ESTUDIO DEFINITIVO DE LA REHABILITACION Y MEJORAMIENTO CARRETERA: HUANCAVELICA – LIRCAY TRAMO: KM 1+550(Av. Los Chancas)–LIRCAY CONTRATO N° 7341-2012	SEÑALIZACION PLANTA KM 40+600 – KM 42+100

FECHA: SEPTIEMBRE 2013
ESCALA FORMATO A1: 1/1000
ESCALA FORMATO A3: 1/2000
7341-12-SÑ-25