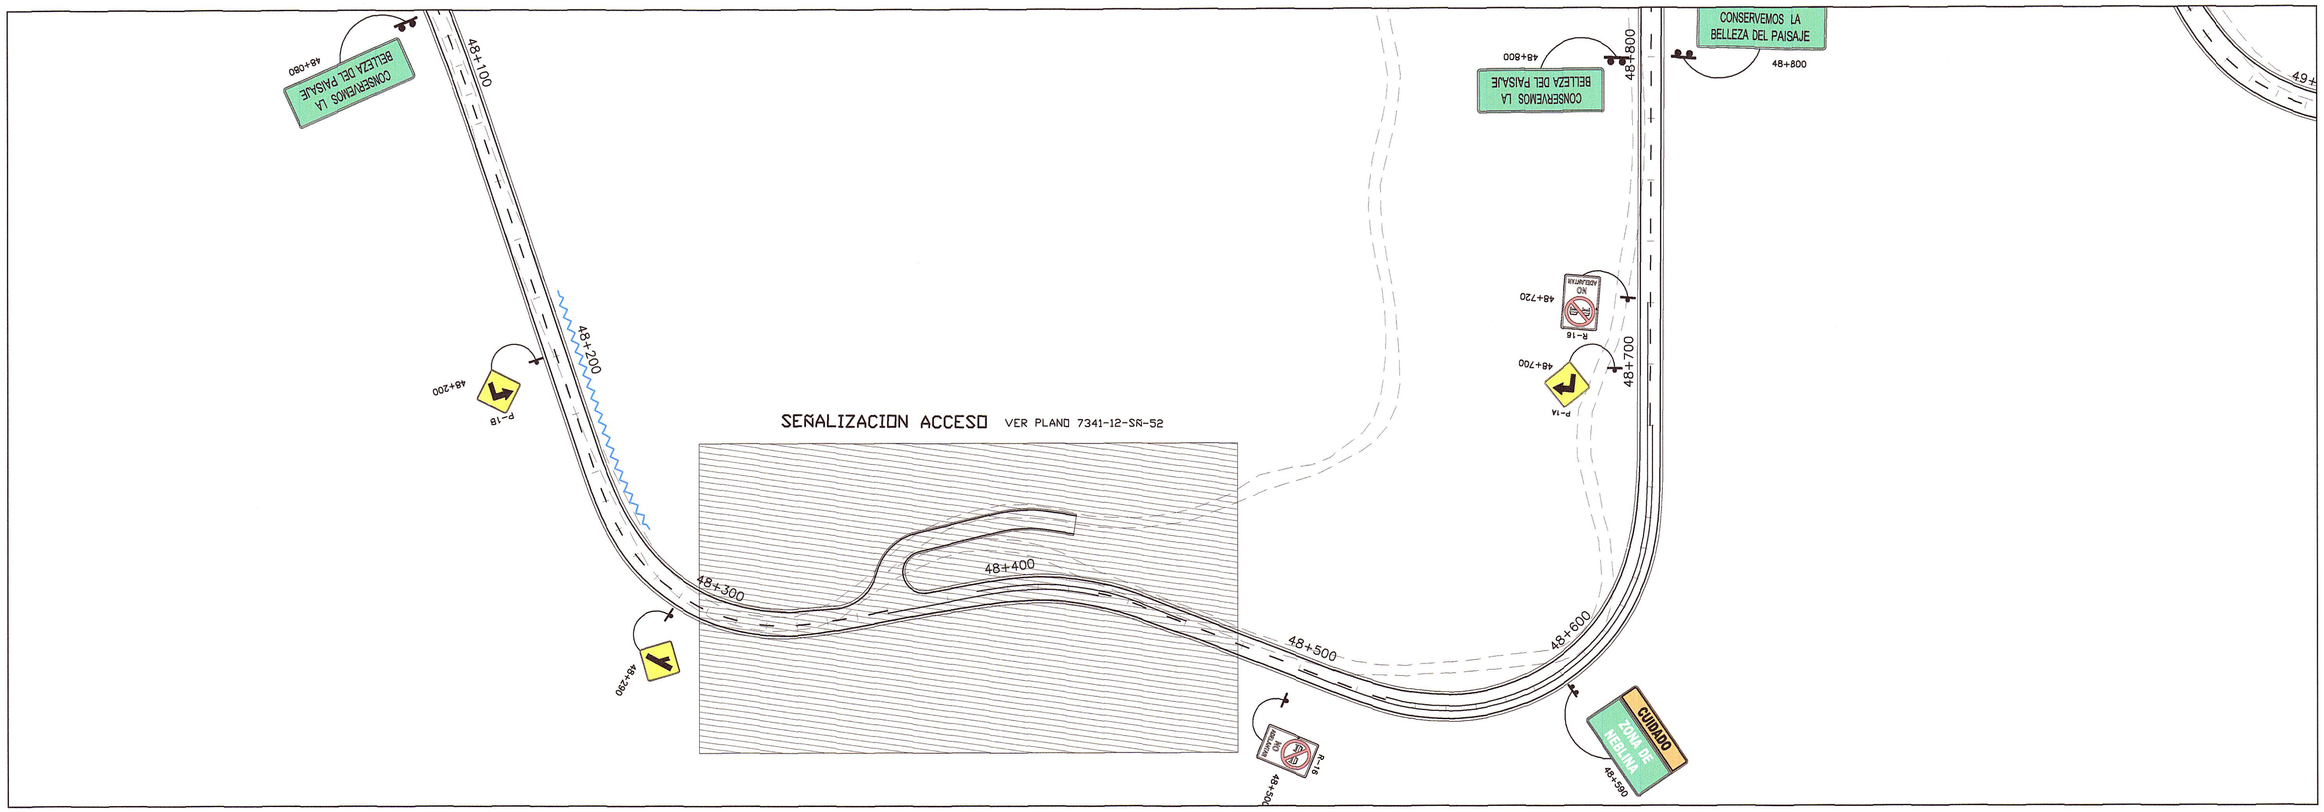

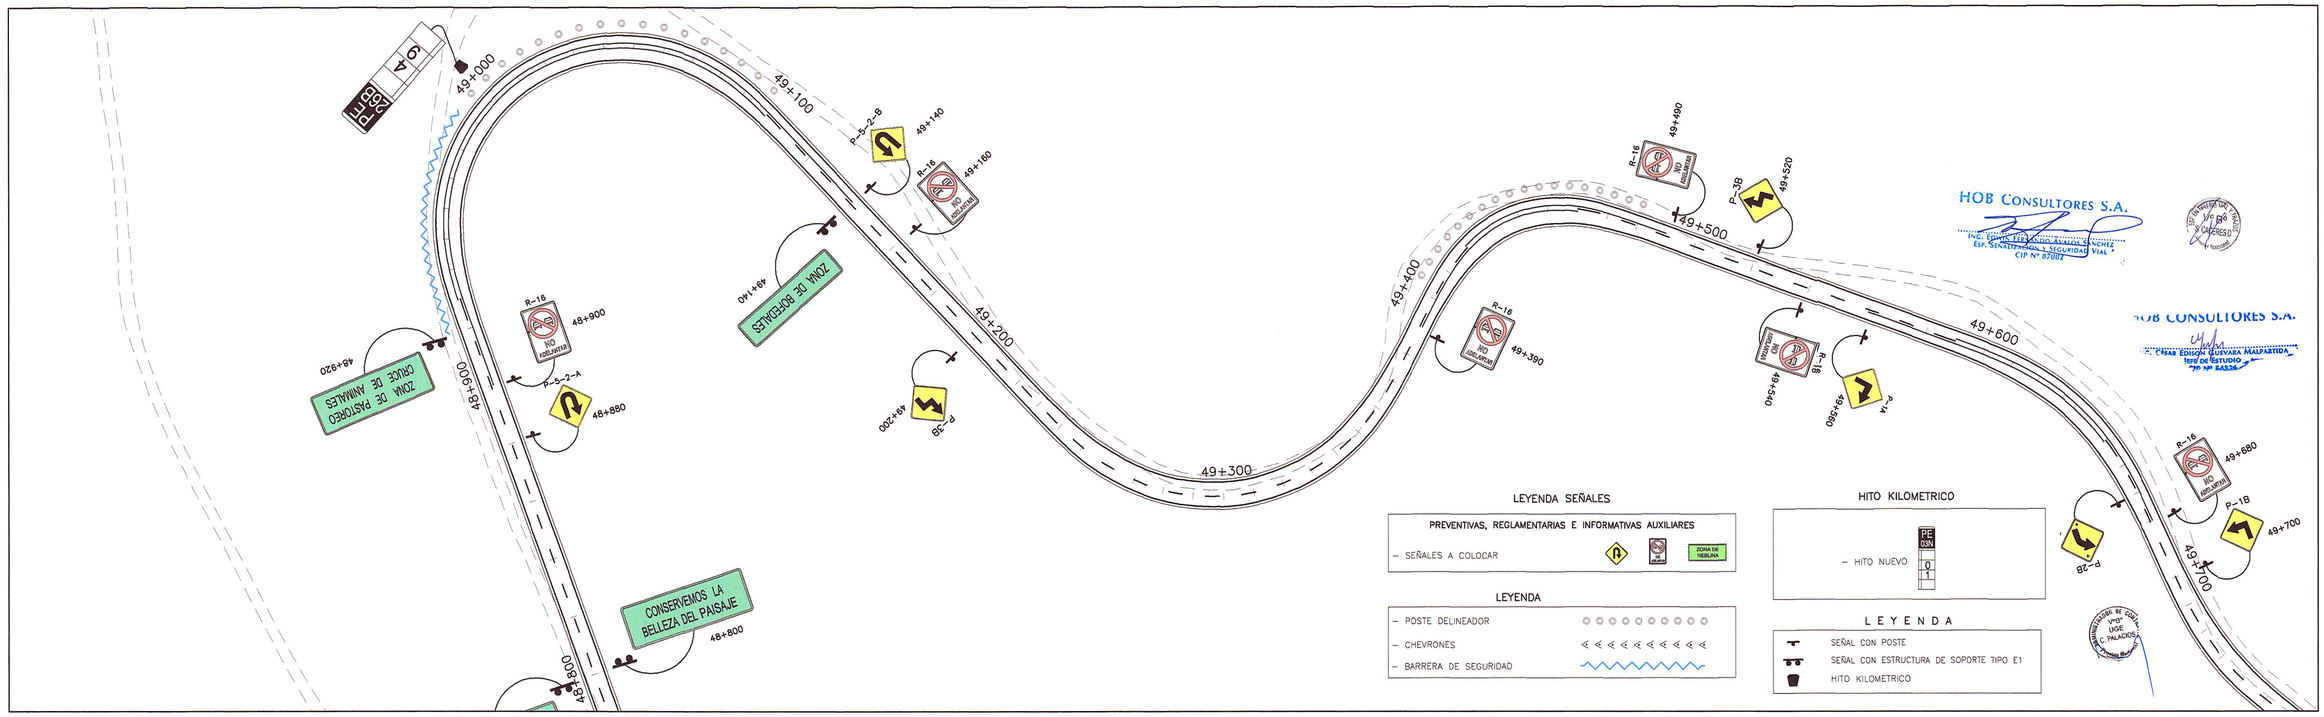

PERÚ | Ministerio de Transportes y Comunicaciones | Provias Nacional

Compañía de Minas Buena ventura

HOB CONSULTORES S.A.
CALLE AGUADA BLANCA N° 102 – LIMA 33 – PERU
TELEFONO 715-8111 FAX: 715-8324
Email: hob@hobperu.com

Jefe Estudio: ING. CESAR GUEVARA
Especialista: ING. FERNANDO AVALOS
Revisión:
Proceso y Ploteo: GER. ESTUDIOS-HOB
Aprobación:

REVISIONES		
N°	FECHA	DESCRIPCIÓN

ESTUDIO DEFINITIVO DE LA REHABILITACION Y MEJORAMIENTO CARRETERA: HUANCAVELICA – LIRCAY
TRAMO: KM 1+550(Av. Los Chancas)–LIRCAY
CONTRATO N° 7341–2012

SEÑALIZACION PLANTA KM 48+100 – KM 49+700

FECHA: SEPTIEMBRE 2013
ESCALA FORMATO A1: 1/1000
ESCALA FORMATO A3: 1/2000

7341-12-SÑ-30