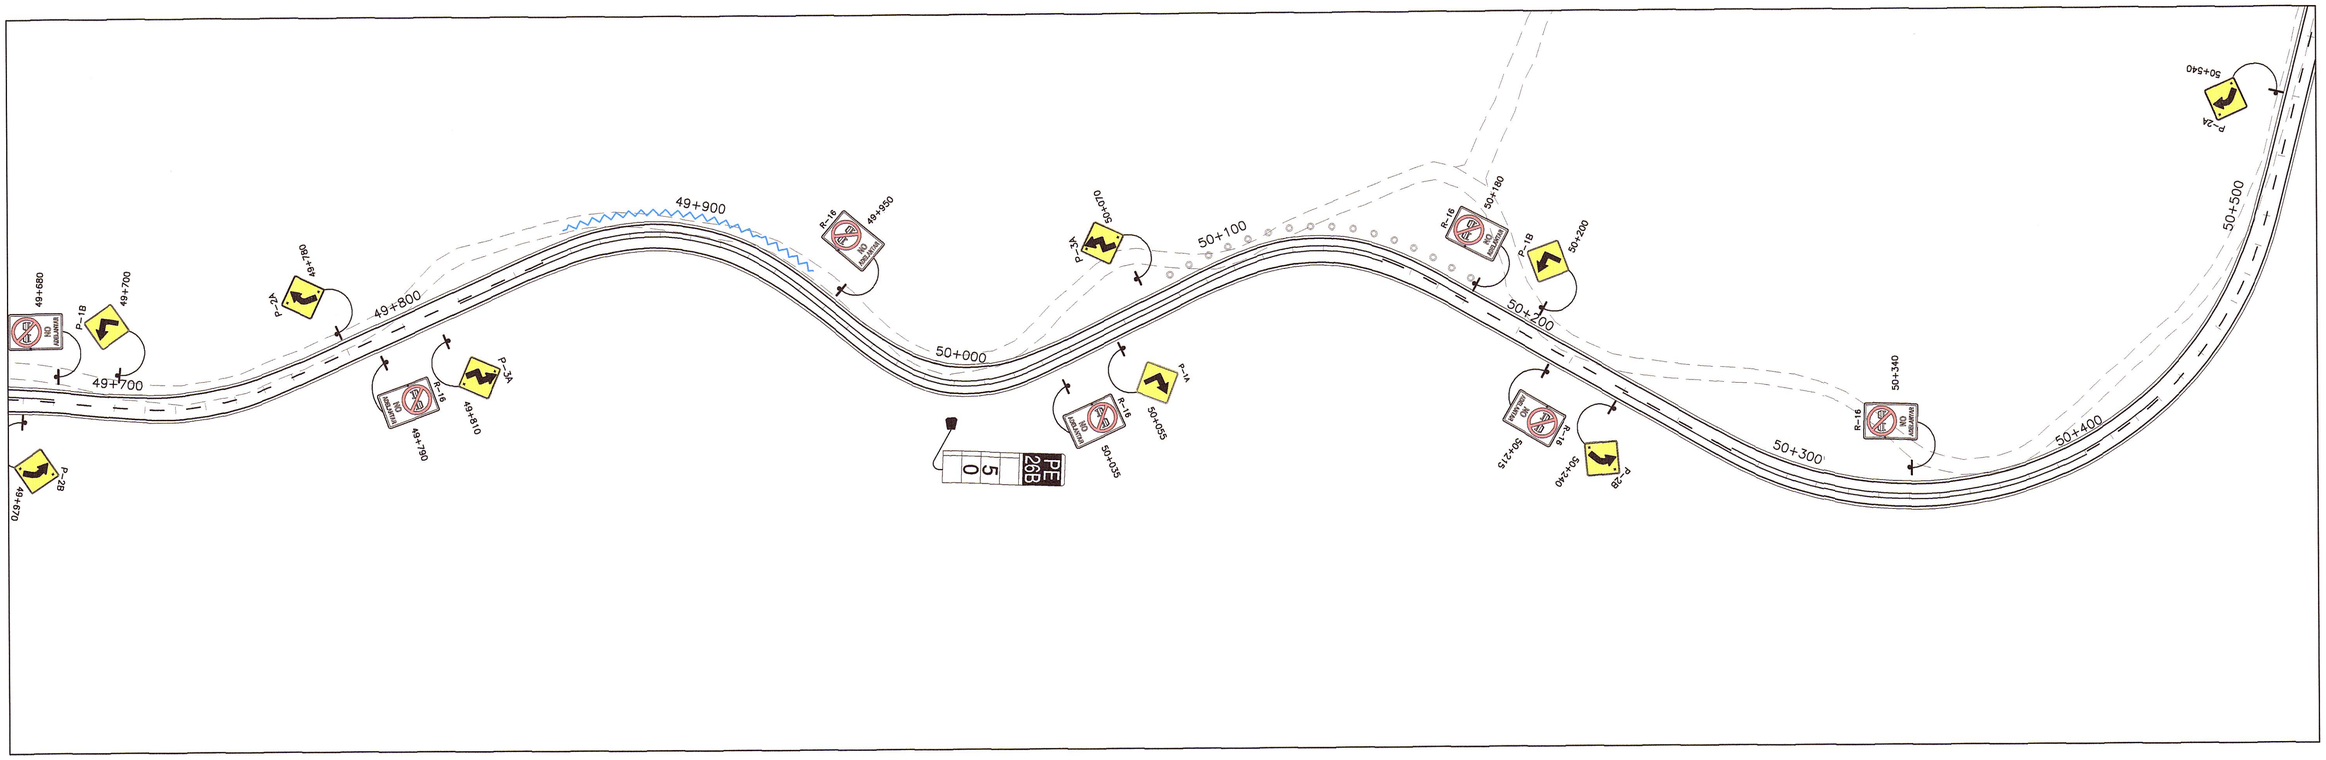

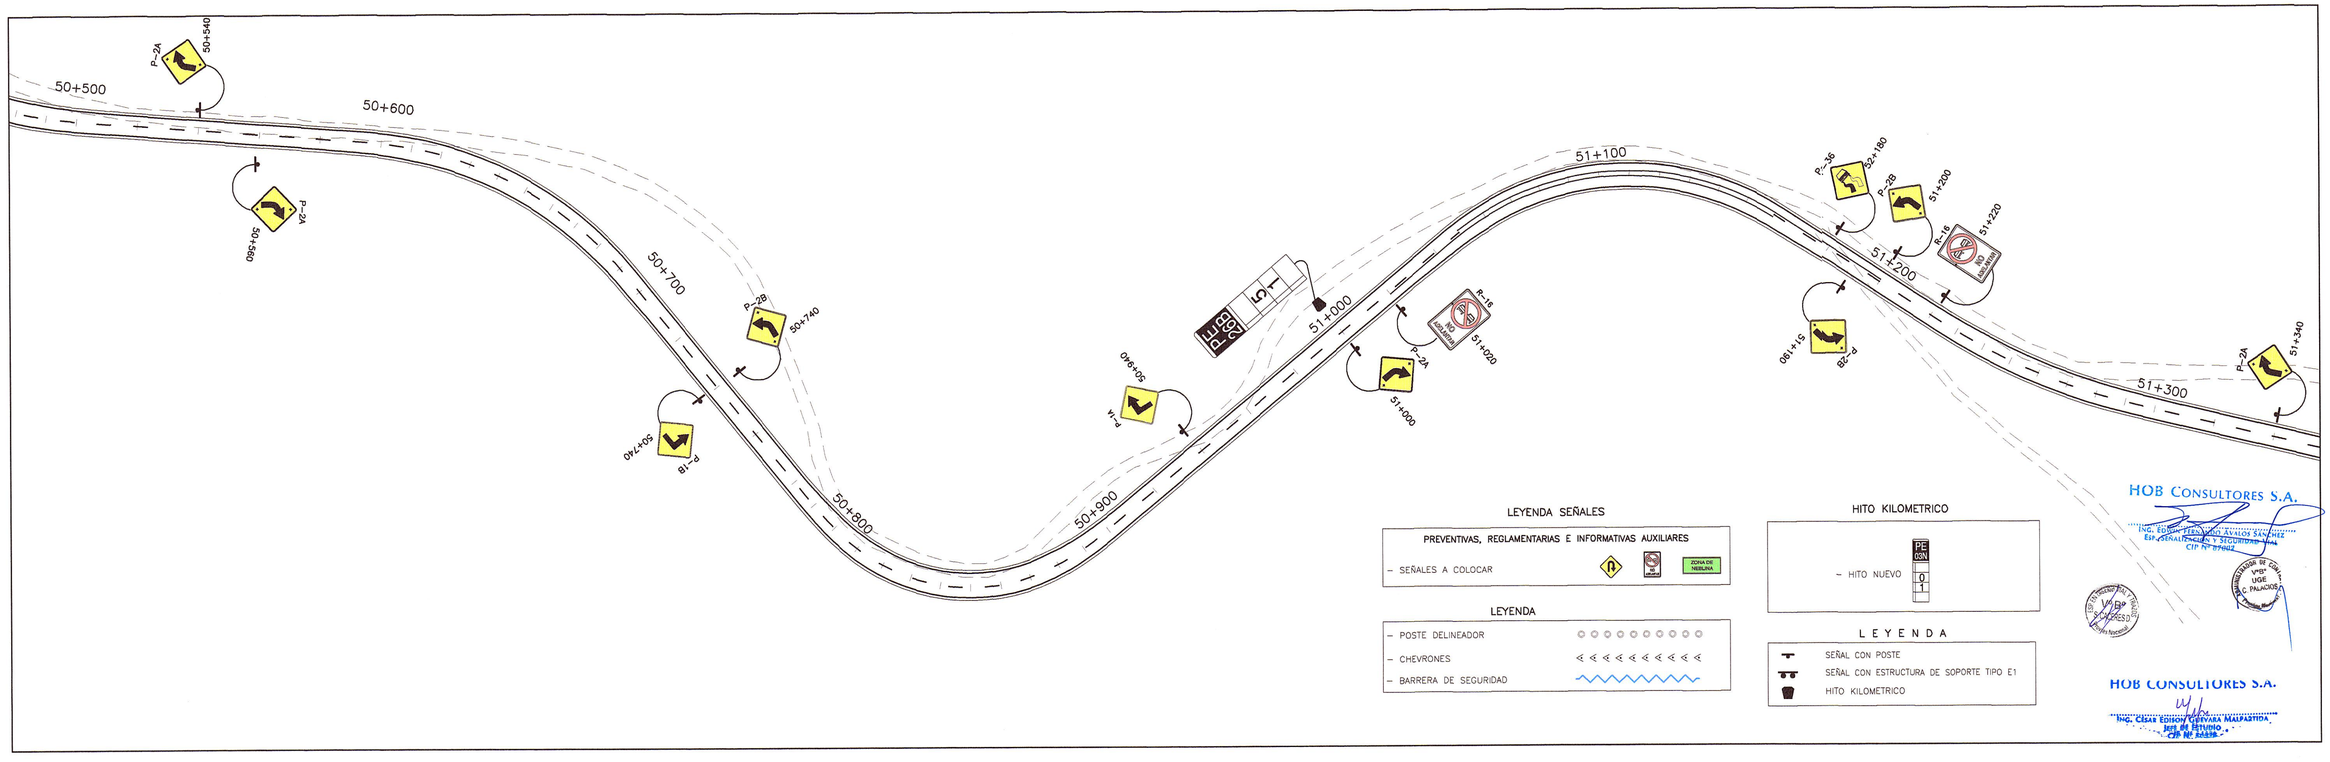

LEYENDA SEÑALES

PREVENTIVAS, REGLAMENTARIAS E INFORMATIVAS AUXILIARES

- SEÑALES A COLOCAR

LEYENDA

- POSTE DELINEADOR
- CHEVRONES
- BARRERA DE SEGURIDAD

HITO KILOMETRICO

- HITO NUEVO

L E Y E N D A

- SEÑAL CON POSTE
- SEÑAL CON ESTRUCTURA DE SOPORTE TIPO E1
- HITO KILOMETRICO

HOB CONSULTORES S.A.
ING. EDISON FERNANDO AVALOS SANCHEZ
Esp. SEÑALIZACION Y SEGURIDAD VIAL
CIP Nº 87002

HOB CONSULTORES S.A.
ING. CESAR EDISON GUEVARA MALPARTIDA
Jefe de Estudio
CIP Nº 84388

PERÚ Ministerio de Transportes y Comunicaciones — Provias Nacional

Compañía de Minas Buena ventura

HOB CONSULTORES S.A.
CALLE AGUADA BLANCA N° 102 – LIMA 33 – PERU
TELEFONO 715-8111 FAX: 715-8324
Email: hob@hobperu.com

Jefe Estudio: ING. CESAR GUEVARA
Especialista: ING. FERNANDO AVALOS
Revisión:
Proceso y Ploteo: GER. ESTUDIOS-HOB

Aprobación:

REVISIONES		
N°	FECHA	DESCRIPCIÓN

ESTUDIO DEFINITIVO DE LA REHABILITACION Y MEJORAMIENTO CARRETERA: HUANCAVELICA – LIRCAY
TRAMO: KM 1+550(Av. Los Chancas)–LIRCAY
CONTRATO N° 7341–2012

SEÑALIZACION PLANTA KM 49+700 – KM 51+300

FECHA: SEPTIEMBRE 2013

ESCALA FORMATO A1:	ESCALA FORMATO A3:
1/1000	1/2000

7341–12–SÑ–31