


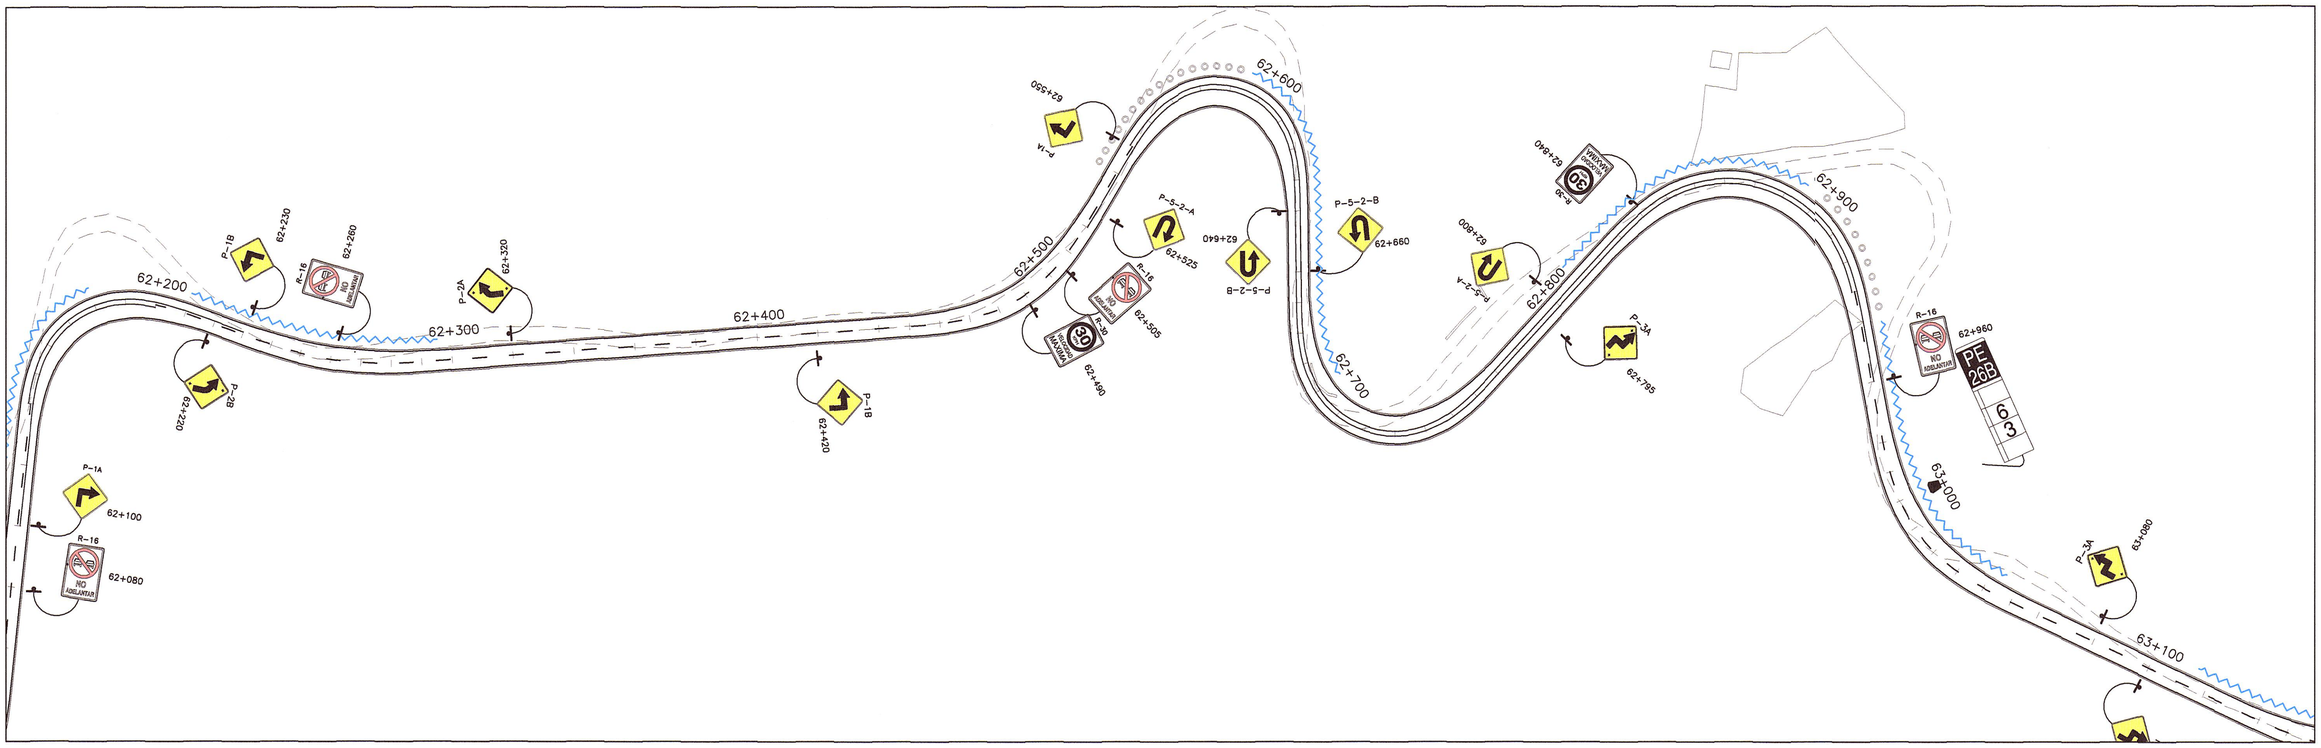


PERÚ Ministerio de Transportes y Comunicaciones — Provias Nacional

Compañía de Minas Buenaventura

HOB CONSULTORES S.A.
CALLE AGUADA BLANCA N° 102 – LIMA 33 – PERU
TELEFONO 715-8111 FAX: 715-8324
Email: hob@hobperu.com

| | |
|---|---|
| Jefe Estudio: | ING. CESAR GUEVARA |
| Especialista: | ING. FERNANDO AVALOS |
| Revisión: | |
| Proceso y Ploteo: | GER. ESTUDIOS-HOB |
| Aprobación: | |

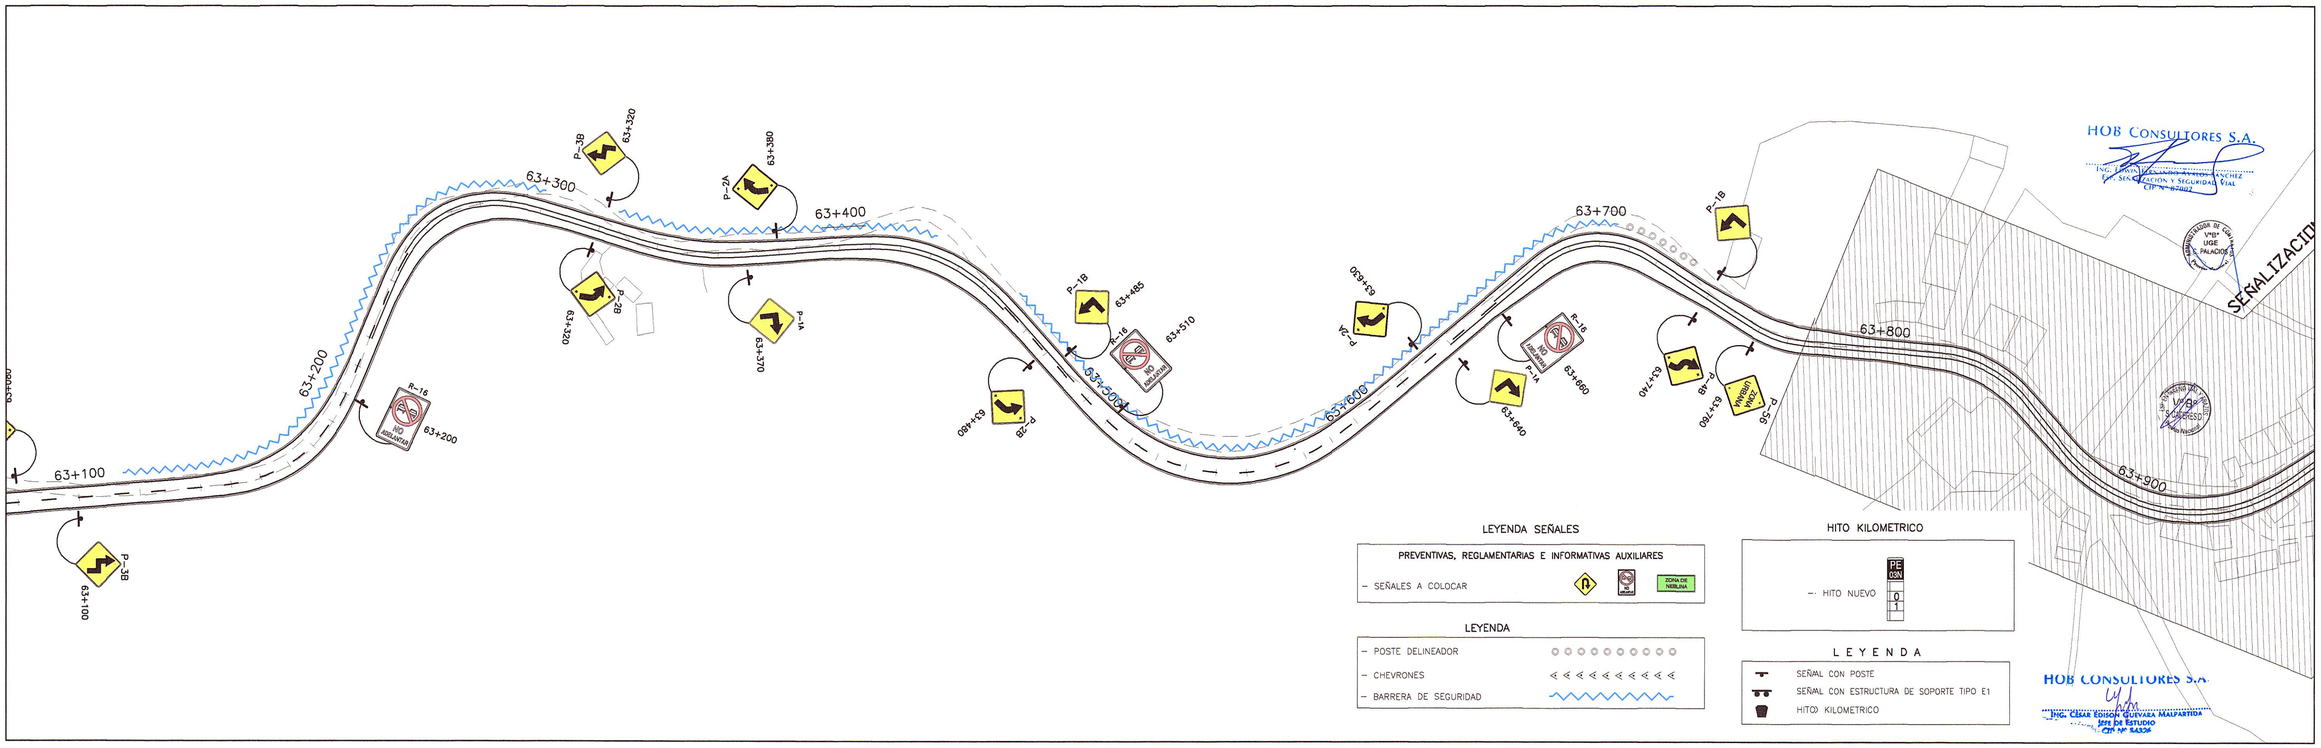REVISIONES

| N° | FECHA | DESCRIPCIÓN |
|---|---|---|
| | | |
| | | |
| | | |
| | | |

ESTUDIO DEFINITIVO DE LA REHABILITACION Y MEJORAMIENTO CARRETERA: HUANCAVELICA – LIRCAY
TRAMO: KM 1+550(Av. Los Chancas)–LIRCAY
CONTRATO N° 7341–2012

# SEÑALIZACION PLANTA
## KM 62+200 – KM 63+900

| | |
|---|---|
| FECHA: | SEPTIEMBRE 2013 |
| ESCALA FORMATO A1: | 1/1000 |
| ESCALA FORMATO A3: | 1/2000 |

7341-12-SÑ-39