


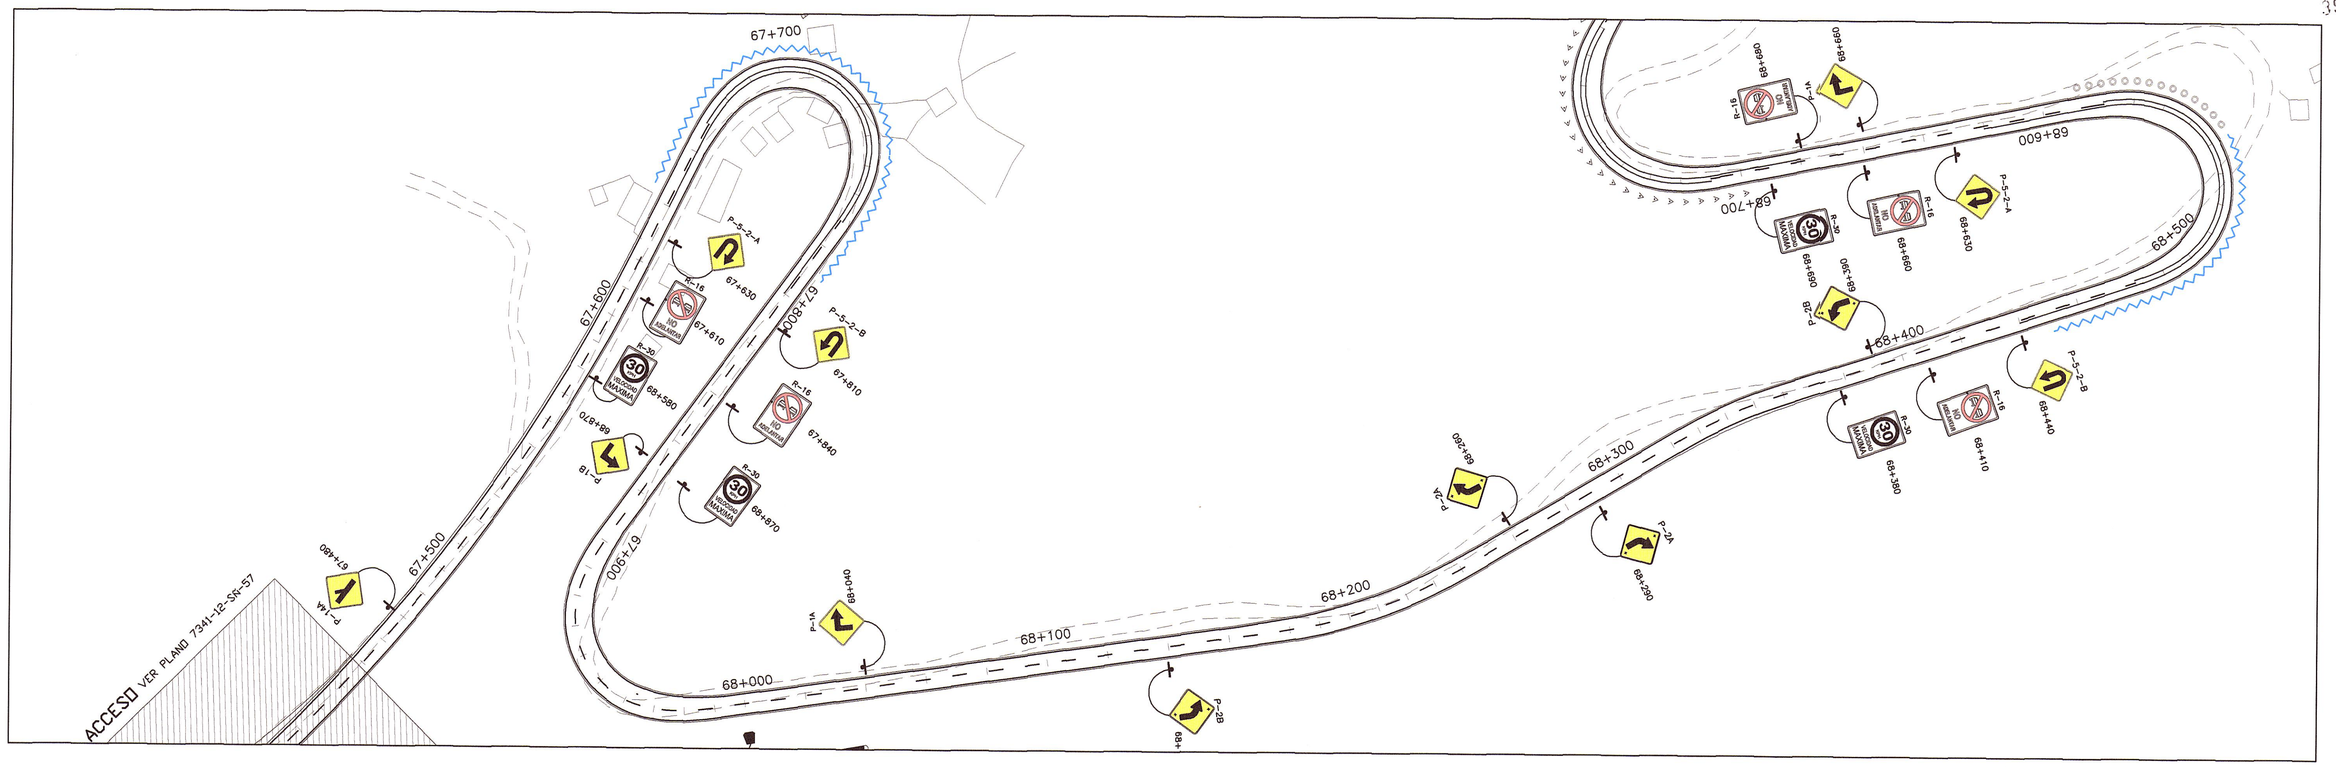


LEYENDA SEÑALES

PREVENTIVAS, REGLAMENTARIAS E INFORMATIVAS AUXILIARES

- SEÑALES A COLOCAR — ZONA DE NIEBLINA

LEYENDA

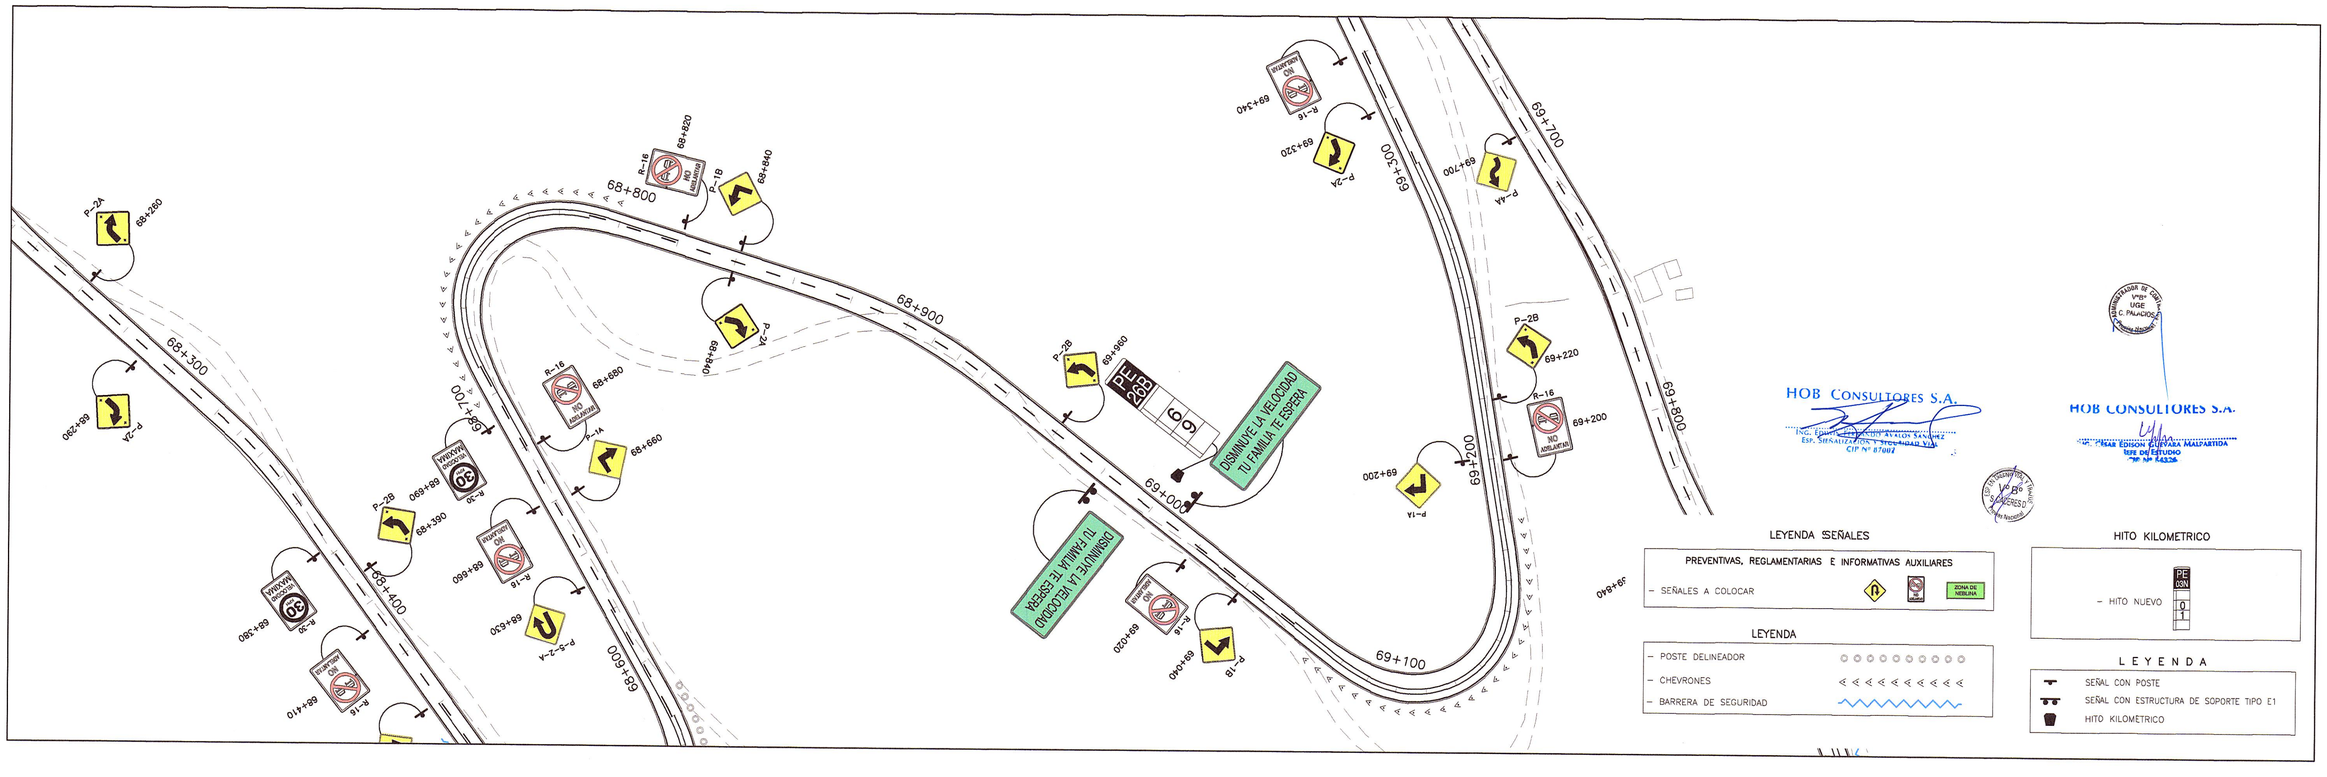- POSTE DELINEADOR
- CHEVRONES
- BARRERA DE SEGURIDAD

HITO KILOMETRICO

- HITO NUEVO — PE 1000 / 0 / 1

L E Y E N D A

- SEÑAL CON POSTE
- SEÑAL CON ESTRUCTURA DE SOPORTE TIPO E1
- HITO KILOMETRICO

HOB CONSULTORES S.A.
ING. EDISON ALEJANDRO PAVALON SANCHEZ
ESP. SEÑALIZACION Y SEGURIDAD VIAL
CIP N° 87001

HOB CONSULTORES S.A.
ING. CESAR EDISON CUEVARA MALPARTIDA
JEFE DE ESTUDIO
CIP N° 84324

V°B° UGE C. PALACIOS

PERÚ — Ministerio de Transportes y Comunicaciones — Provias Nacional

Compañía de Minas Buenaventura

HOB CONSULTORES S.A.
CALLE AGUADA BLANCA N° 102 – LIMA 33 – PERU
TELEFONO 715-8111 FAX: 715-8324
Email: hob@hobperu.com

Jefe Estudio: ING. CESAR GUEVARA
Especialista: ING. FERNANDO AVALOS
Revisión:
Proceso y Ploteo: GER. ESTUDIOS-HOB

Aprobación:

REVISIONES

| N° | FECHA | DESCRIPCIÓN |
|---|---|---|
| | | |

ESTUDIO DEFINITIVO DE LA REHABILITACION Y MEJORAMIENTO
CARRETERA: HUANCAVELICA – LIRCAY
TRAMO: KM 1+550(Av. Los Chancas)–LIRCAY
CONTRATO N° 7341-2012

# SEÑALIZACION PLANTA
## KM 67+500 – KM 69+300

FECHA: SEPTIEMBRE 2013

| ESCALA FORMATO A1: | ESCALA FORMATO A3: |
|---|---|
| 1/1000 | 1/2000 |

7341-12-SÑ-42