
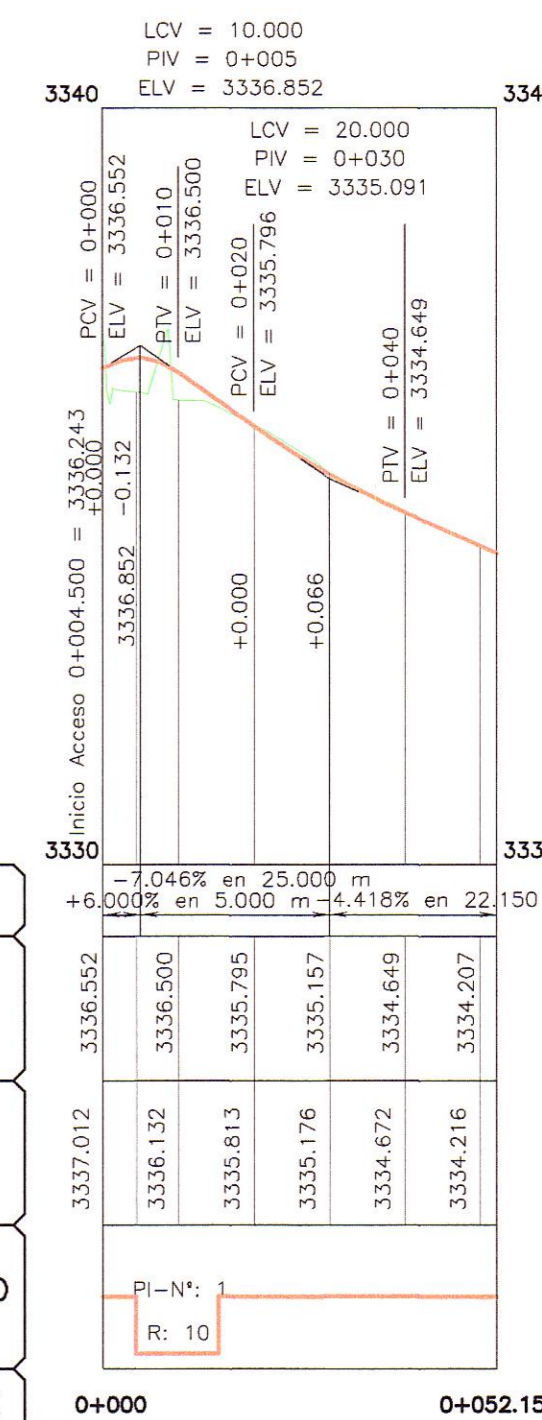


ACCESO TUCSIPAMPA  
Km. 71+250

PLANTA  
ESC. 1/250

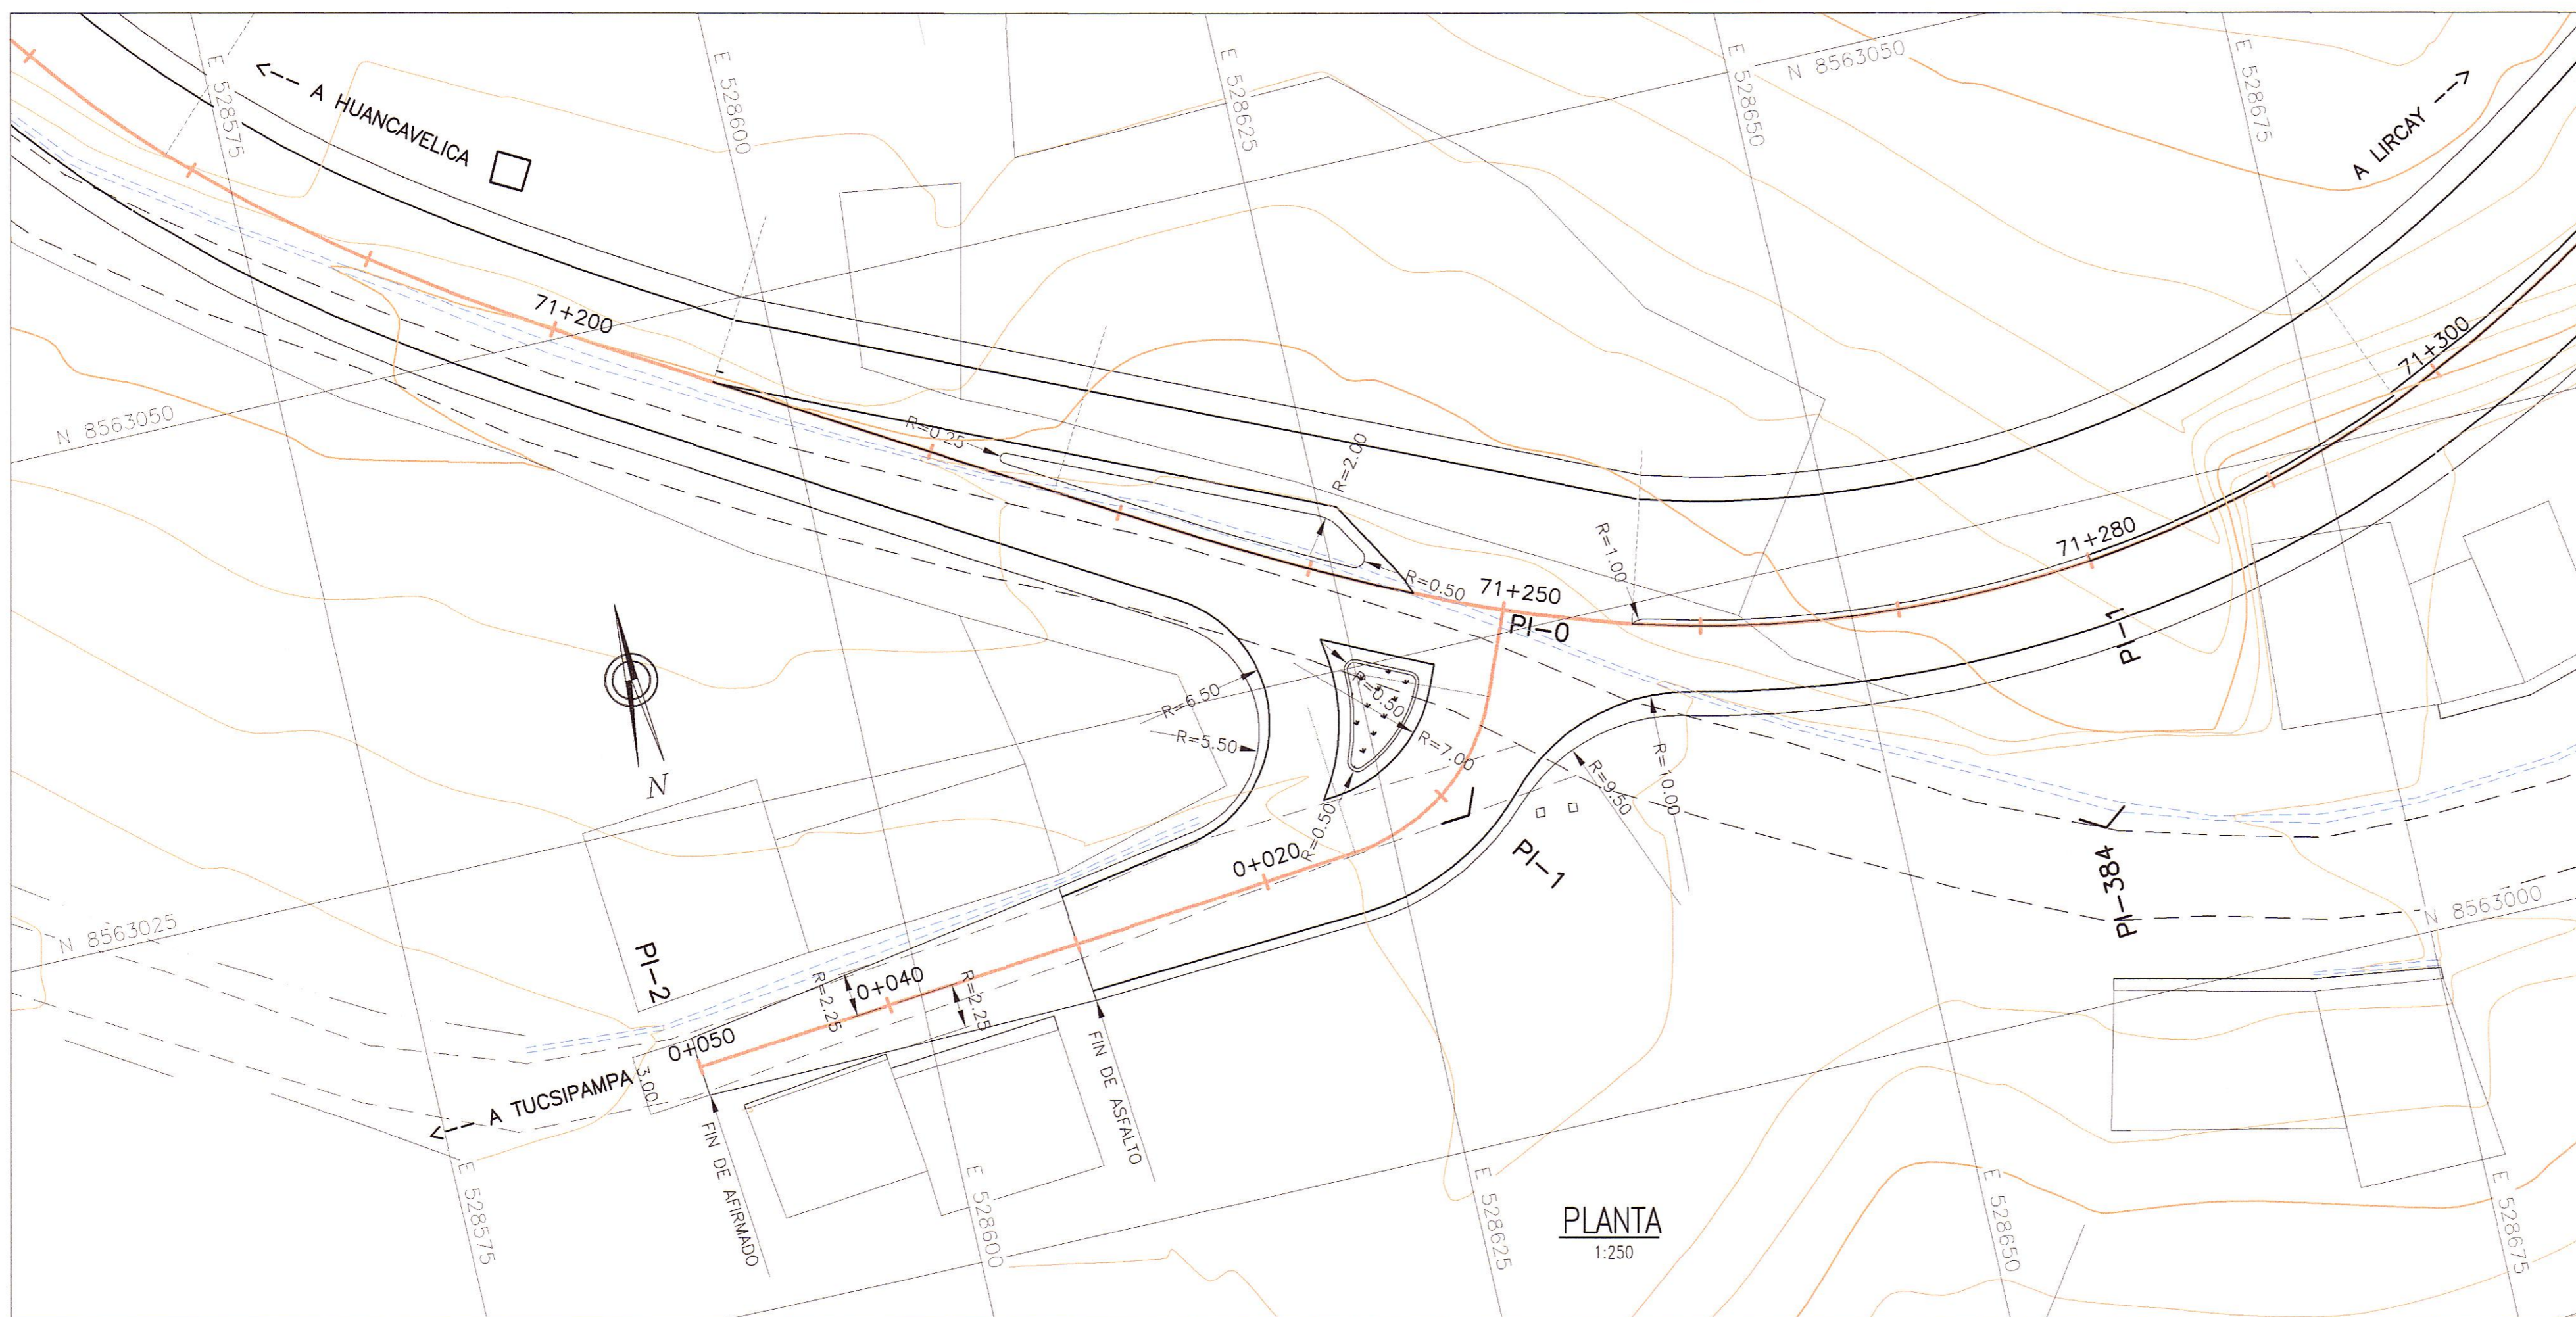


PENDIENTE
-0.046%
+0.000%
+0.066%
+4.18%

PERFIL  
1:1000

CUADRO DE COORDENADAS Y ELEMENTOS DE CURVAS

N°	PI	SENT.	DELTA	RADIO	TANG.	L.C.	Ext.	P.I.	P.C.	P.T.	NORTE	ESTE	P%	SA
0	I	----	0.000	0.000	0.000	0.000	0.000	0 + 000.000	0 + 000.000	0 + 000.000	8563026.125	528632.961	0.00	0.00
1	D	62°16'31"	10.000	6.041	10.869	1.683	0 + 010.440	0 + 004.399	0 + 015.268	8563016.473	528628.983	4.00	0.00	
2	----	----	----	----	----	----	0 + 050.000	----	----	----	8563012.690	528588.385	4.00	0.00

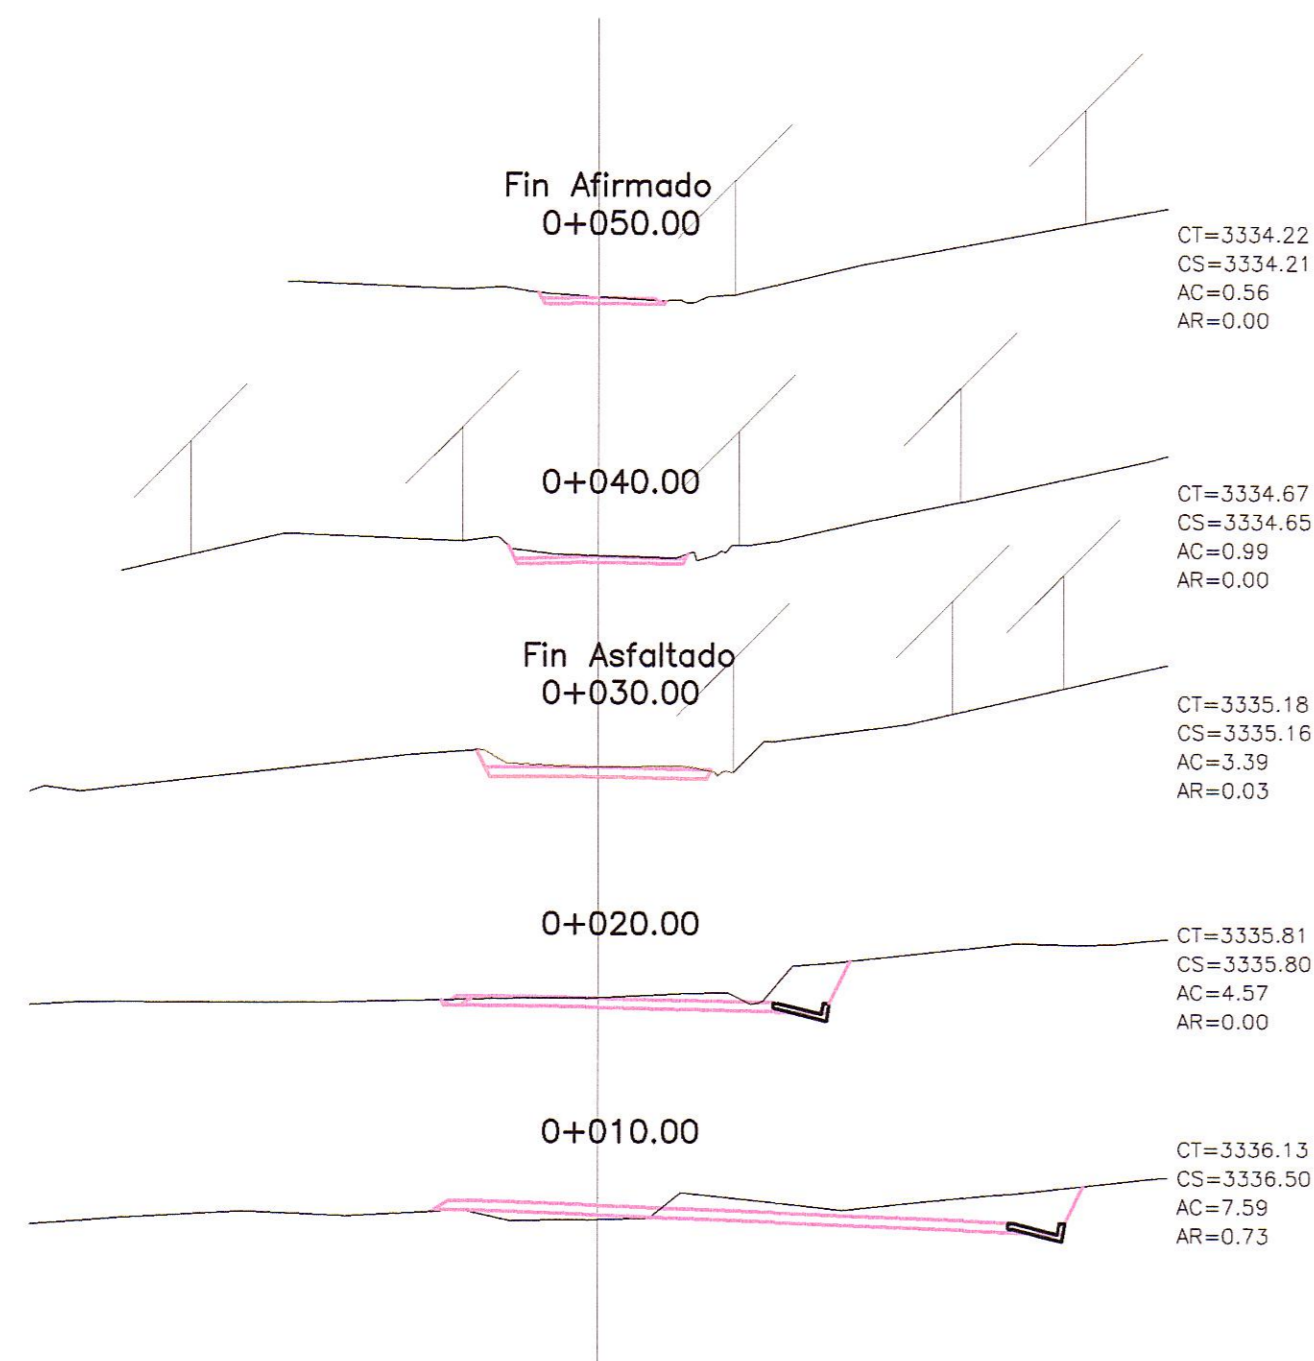

SECCIONES  
1:200

LEYENDA

- PLANTA :**
- TRAZO DE PROYECTO
  - CARRETERA EXISTENTE
  - CURVA MAYOR
  - CURVA MENOR
  - RIO
  - QUEBRADA
  - CANAL
  - ACEQUIA
  - MURO DE ADOBE
  - MURO DE CONCRETO
  - VIVIENDA EXISTENTE
  - TERRENO DE CULTIVO
  - CERCO
  - POSTE MEDIA TENSION
  - POSTE LUZ
  - CALCATA
  - MURO DE PIEDRA
  - DESPLAZAMIENTO DE TERRENO
  - BOFEDAL
- PERFIL :**
- SUB RASANTE
  - TERRENO EXISTENTE

LEYENDA

CERCO DE CONCRETO
CERCO DE ADOBE
CERCO DE PIEDRA
CERCO DE ALAMBRE
CERCO DE MADERA
LIMITE DE PROPIEDAD

HOB CONSULTORES S.A.  
ING. CARLOS GUEVARA NAVARRO  
Esp. TOPOGRAFIA, PLANEACION Y DISEÑO VIAL  
CIP N° 81237



HOB CONSULTORES S.A.  
ING. CESAR EDISON GONZALEZ MALPARTIDA  
Esp. ESTUDIOS  
CIP N° 84324

REVISIONES

N°	FECHA	DESCRIPCIÓN