



ACCESO PAUCARA - ACOBAMBA
Km. 28+784.31

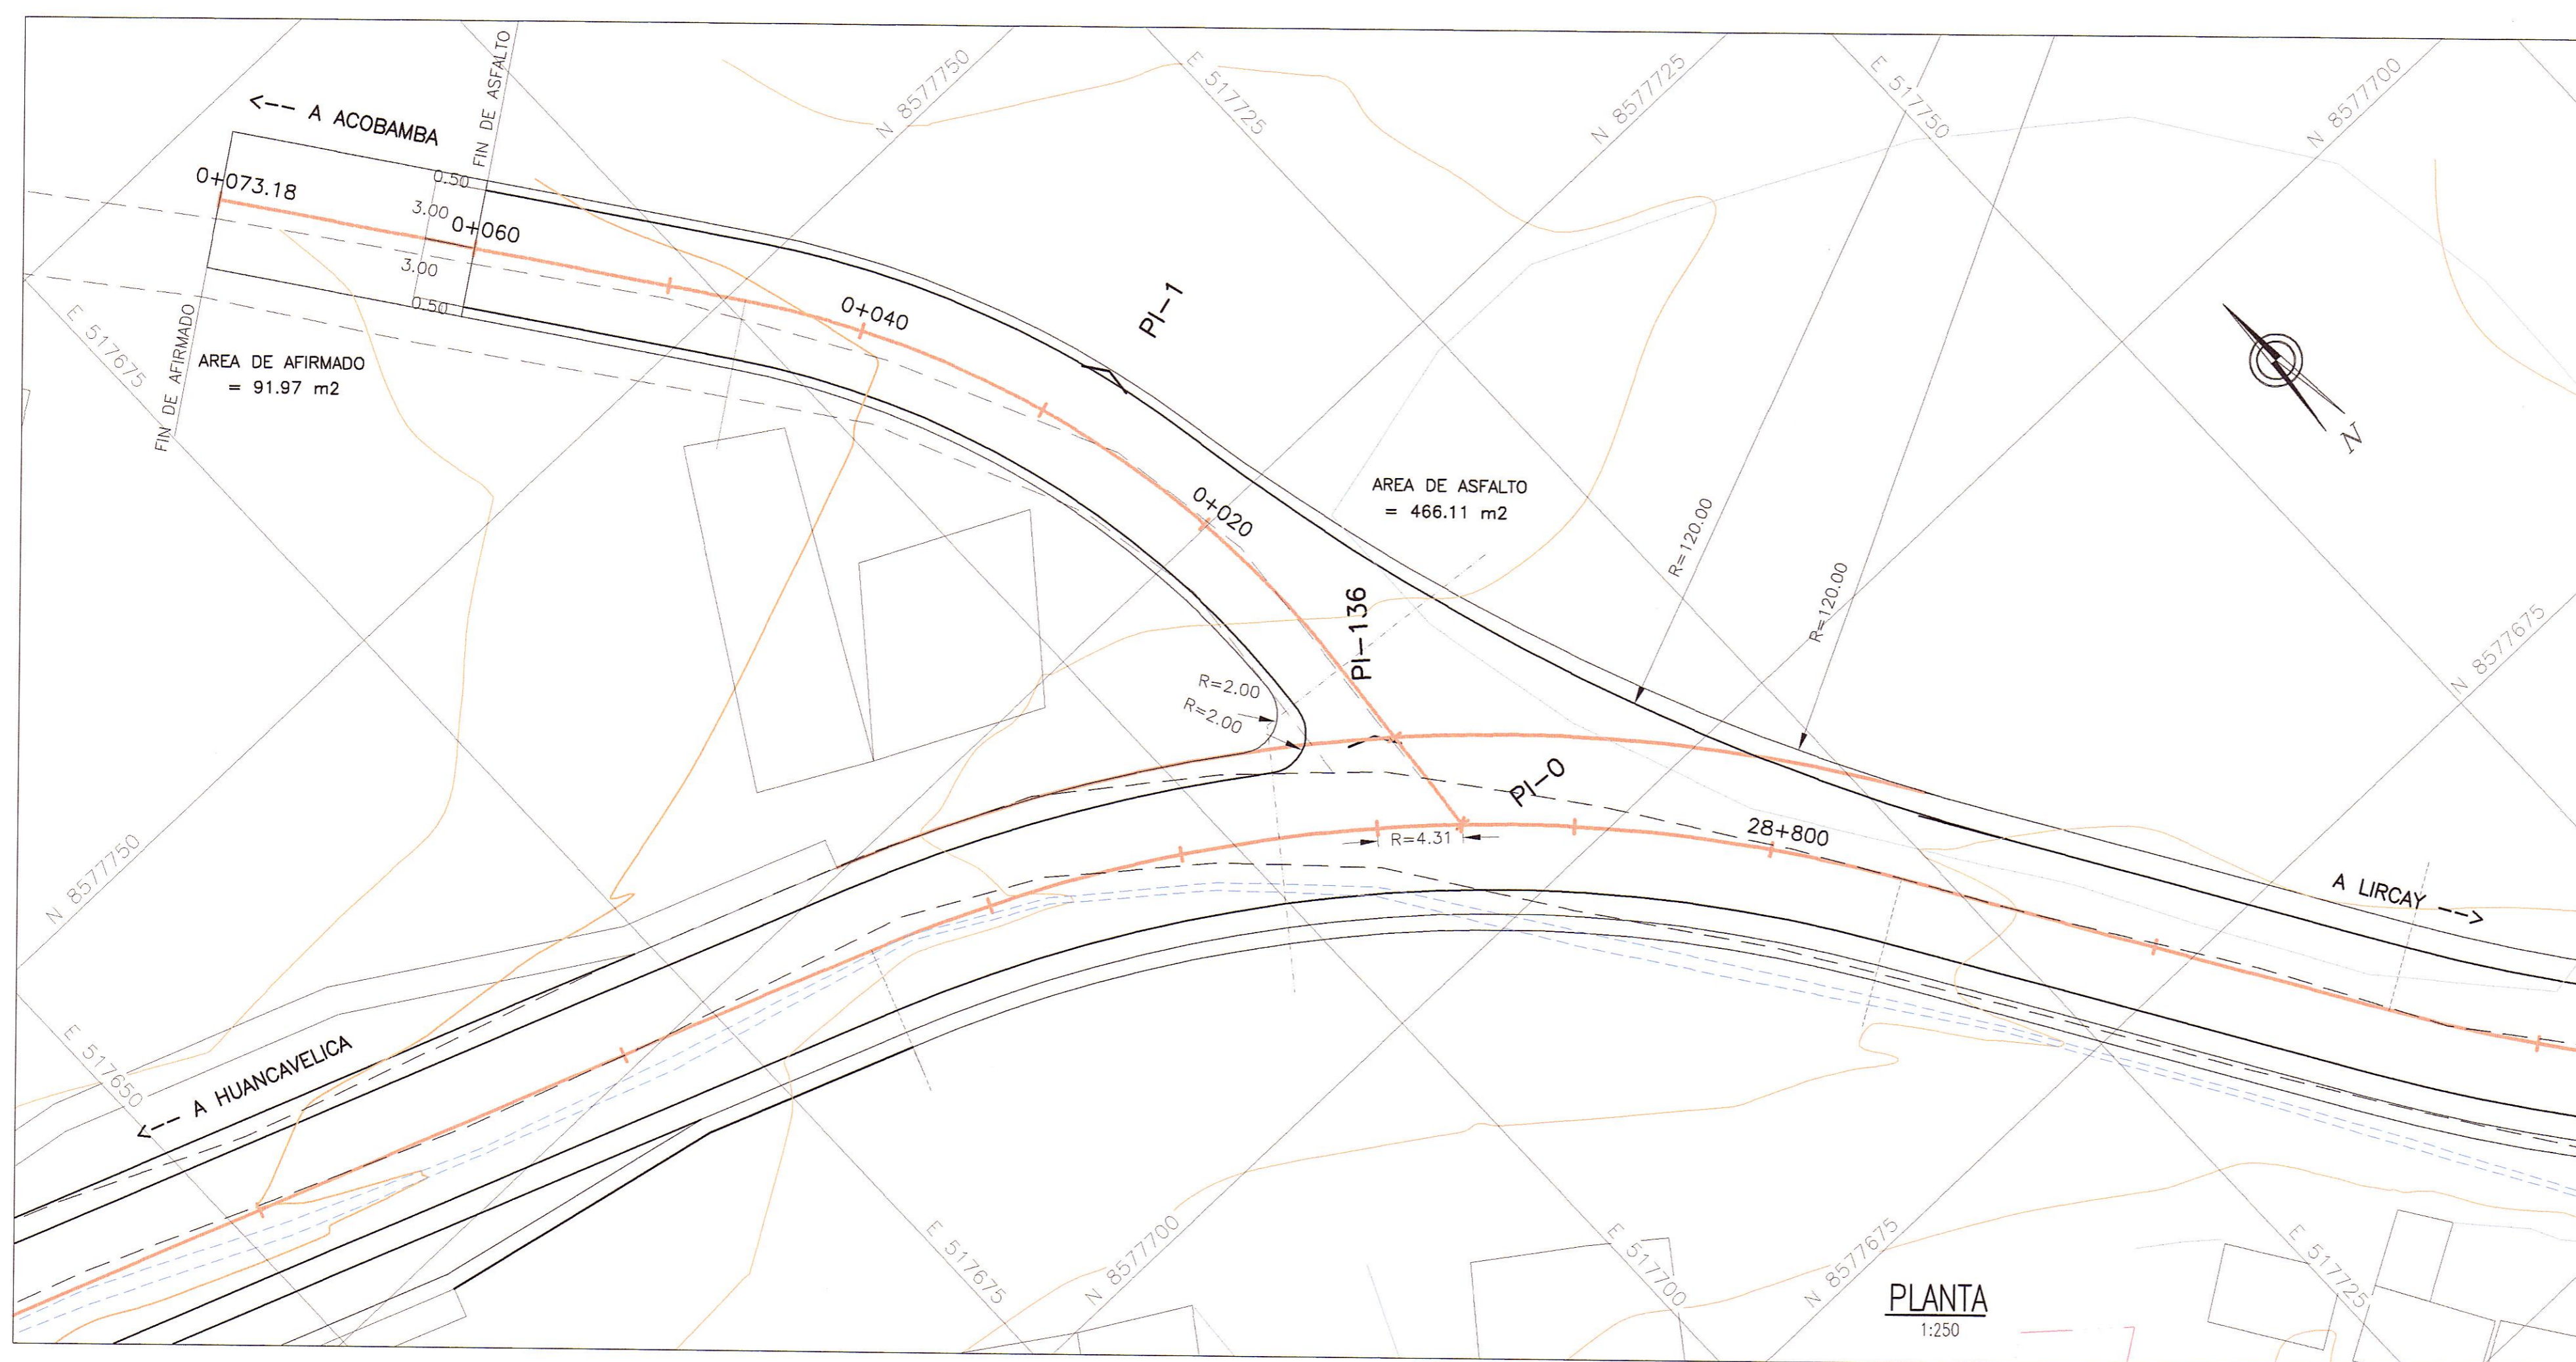


PENDIENTE
COTA RASANTE
COTA TERRENO
ALINEAMIENTO
KILOMETRAJE

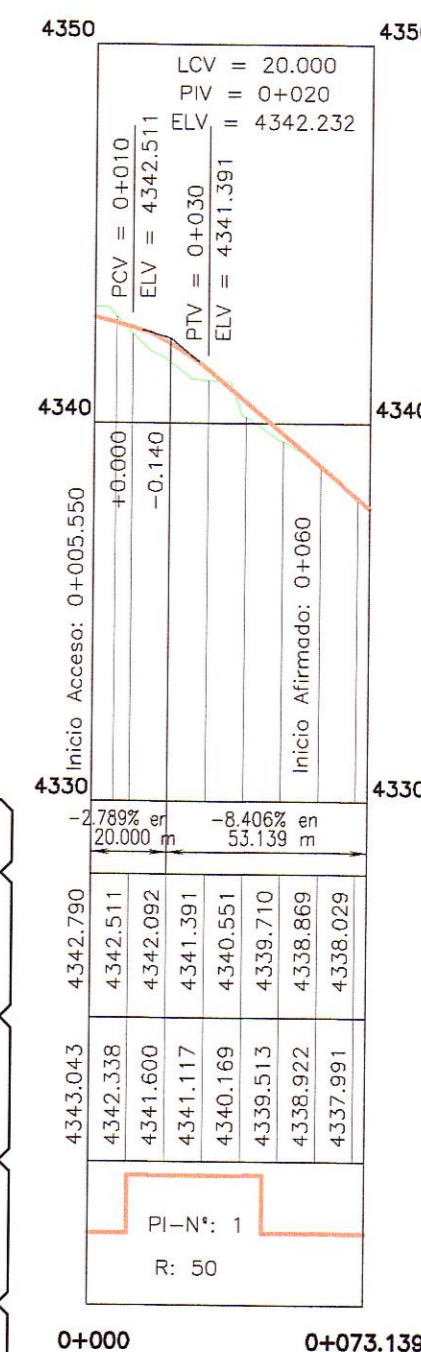

PERFIL 1:1000

PLANTA 1:250

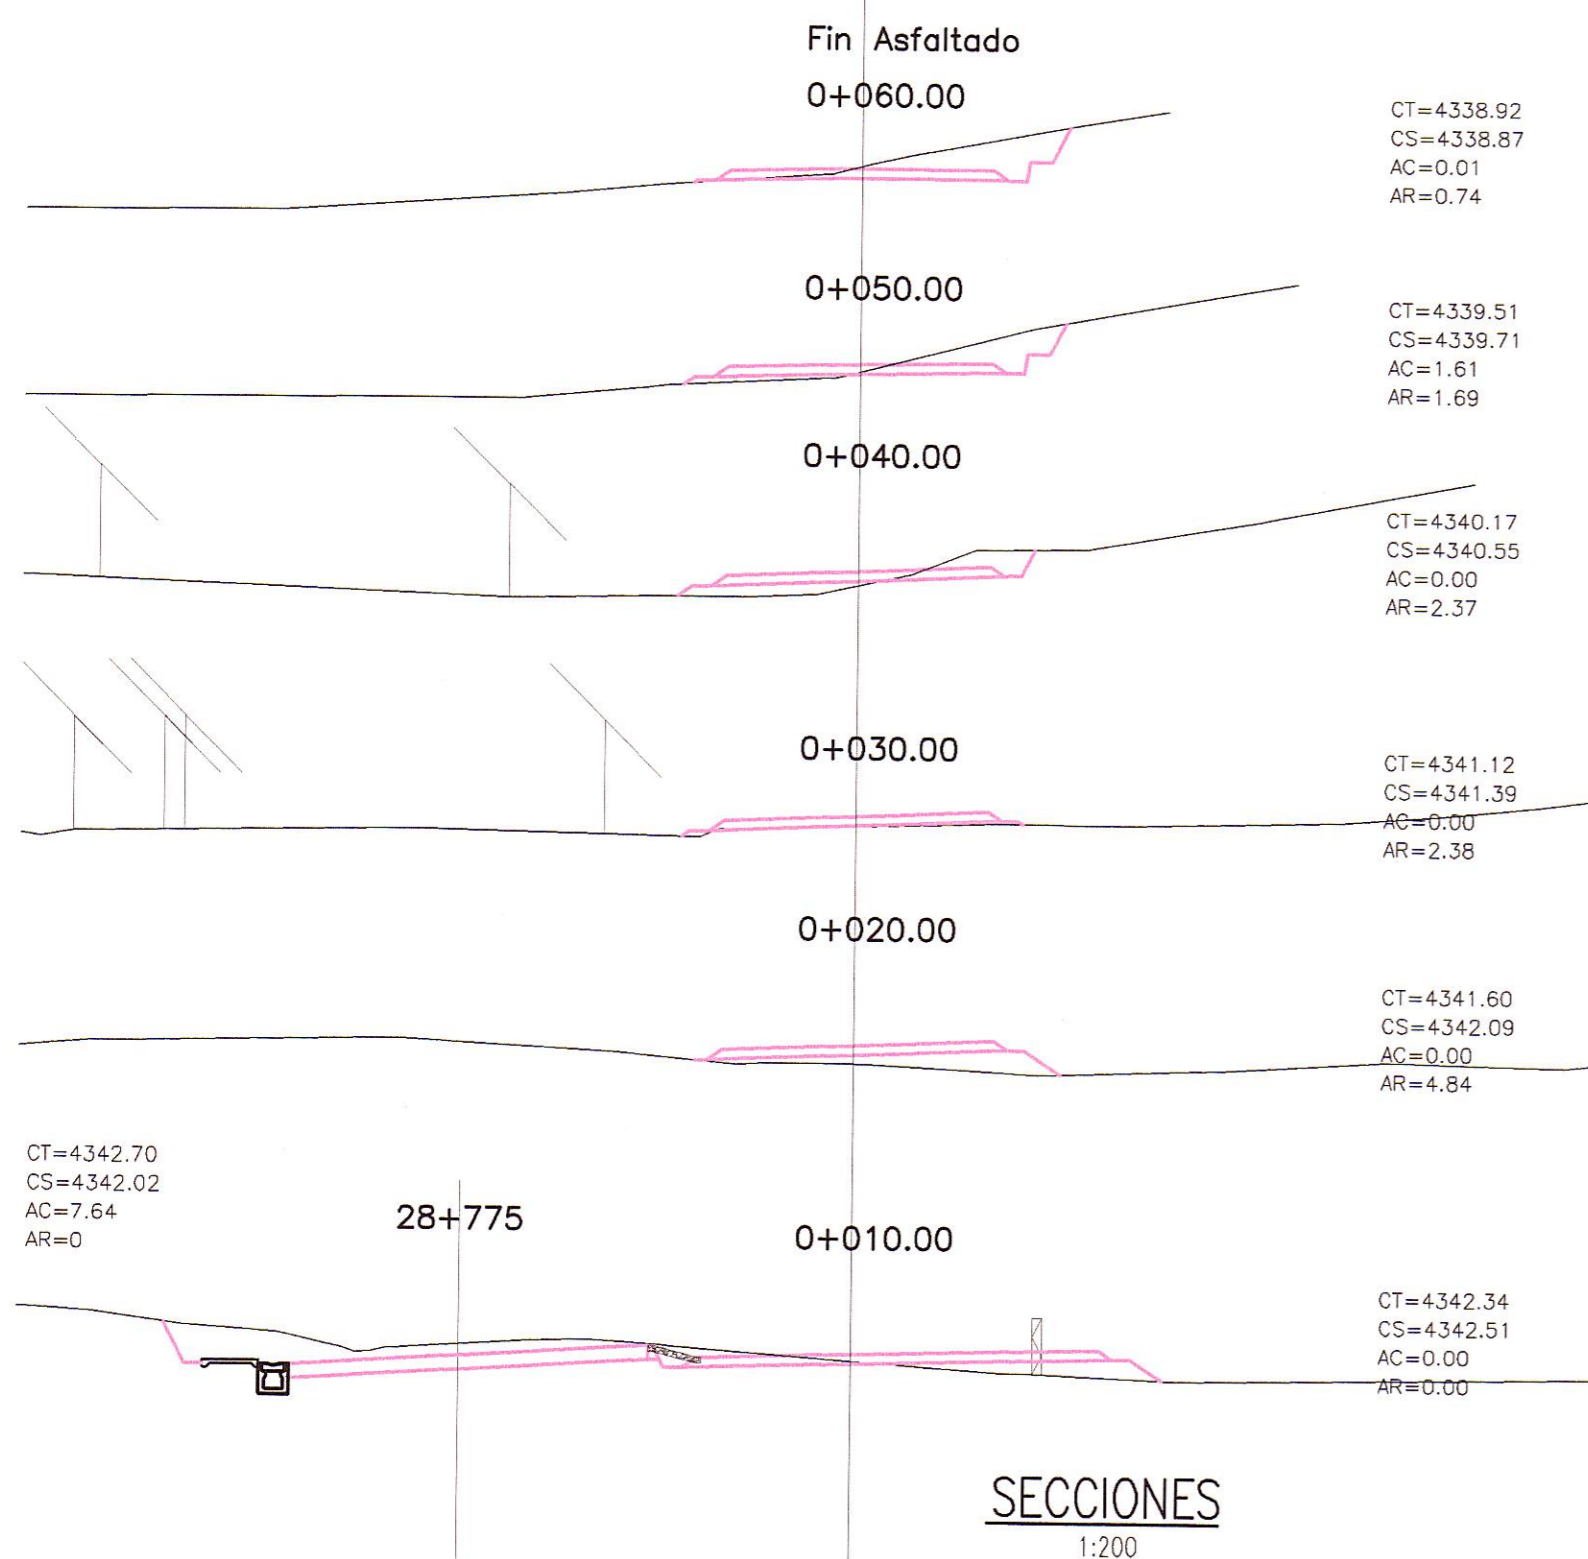

CUADRO DE COORDENADAS Y ELEMENTOS DE CURVAS

N°	PI	SENT.	DELTA	RADIO	TANG.	L.C.	Ext.	P.I.	P.C.	P.T.	NORTE	ESTE	P%	SA
0	I	----	0.000	0.000	0.000	0.000	0.000	0 + 000.000	0 + 000.000	0 + 000.000	8577705.209	517709.095	0.0	0.00
1	I	41°04'42"	50.000	18.733	35.848	3.394	0 + 028.968	0 + 010.235	0 + 046.082	0 + 046.082	8577734.055	517711.751	4.0	0.00
2	----	----	----	----	----	----	0 + 060.000	----	----	----	8577760.531	517692.643	0.0	0.00

LEYENDA	
PLANTA :	
	TRAZO DE PROYECTO
	CARRETERA EXISTENTE
	CURVA MAYOR
	CURVA MENOR
	RIO
	QUEBRADA
	CANAL
	ACEQUIA
	MURO DE ADOBE
	MURO DE CONCRETO
	VIVIENDA EXISTENTE
	TERRENO DE CULTIVO
	CERCO
	POSTE MEDIA TENSION
	POSTE LUZ
	CALICATA
	MURO DE PIEDRA
	DESPLAZAMIENTO DE TERRENO
	BOFEDAL
PERFIL :	
	SUB RASANTE
	TERRENO EXISTENTE

LEYENDA	
	CERCO DE CONCRETO
	CERCO DE ADOBE
	CERCO DE PIEDRA
	CERCO DE ALAMBRE
	CERCO DE MADERA
	LIMITE DE PROPIEDAD

SECCIONES 1:200

HOB CONSULTORES S.A.



ING. CARLOS RAFAEL URQUIAGA NAVARRO
Exp. Topografía, Trazo y Diseño Vial
CIP Nº 81237

HOB CONSULTORES S.A.

ING. CESAR EDISON GUEVARA MALPARTIDA
Exp. Topografía, Trazo y Diseño Vial
CIP Nº 81237

PERU Ministerio de Transportes y Comunicaciones Provias Nacional

Compañía de Minas Buenaventura

HOB HOB CONSULTORES S.A. CALLE AGUADA BLANCA N° 102 - LIMA 33 - PERU TELEFONO 715-8111 FAX: 715-8324 Email: hob@hobperu.com

Ing. Estudio: ING. CESAR GUEVARA Especialista: ING. CARLOS URQUIAGA Revisión: Proceso y Ploteo: GER. ESTUDIOS-HOB

REVISIONES		
N°	FECHA	DESCRIPCION

ESTUDIO DEFINITIVO DE LA REHABILITACION Y MEJORAMIENTO CARRETERA: HUANCVELICA - LIRCAY TRAMO: 1+550(Av. Los Chancas)-LIRCAY CONTRATO N° 7341-2012

ACCESO ASFALTADO PAUCARA - ACOBAMBA KM. 28+784.31
FECHA: SEPTIEMBRE 2013
ESCALA FORMATO A1: 1/250 ESCALA FORMATO A3: 1/500
7341-12-SN-69C