Zona Urbana Pachaccila
Km. 28+480 – Km. 29+440
PLANTA
ESC. 1/250

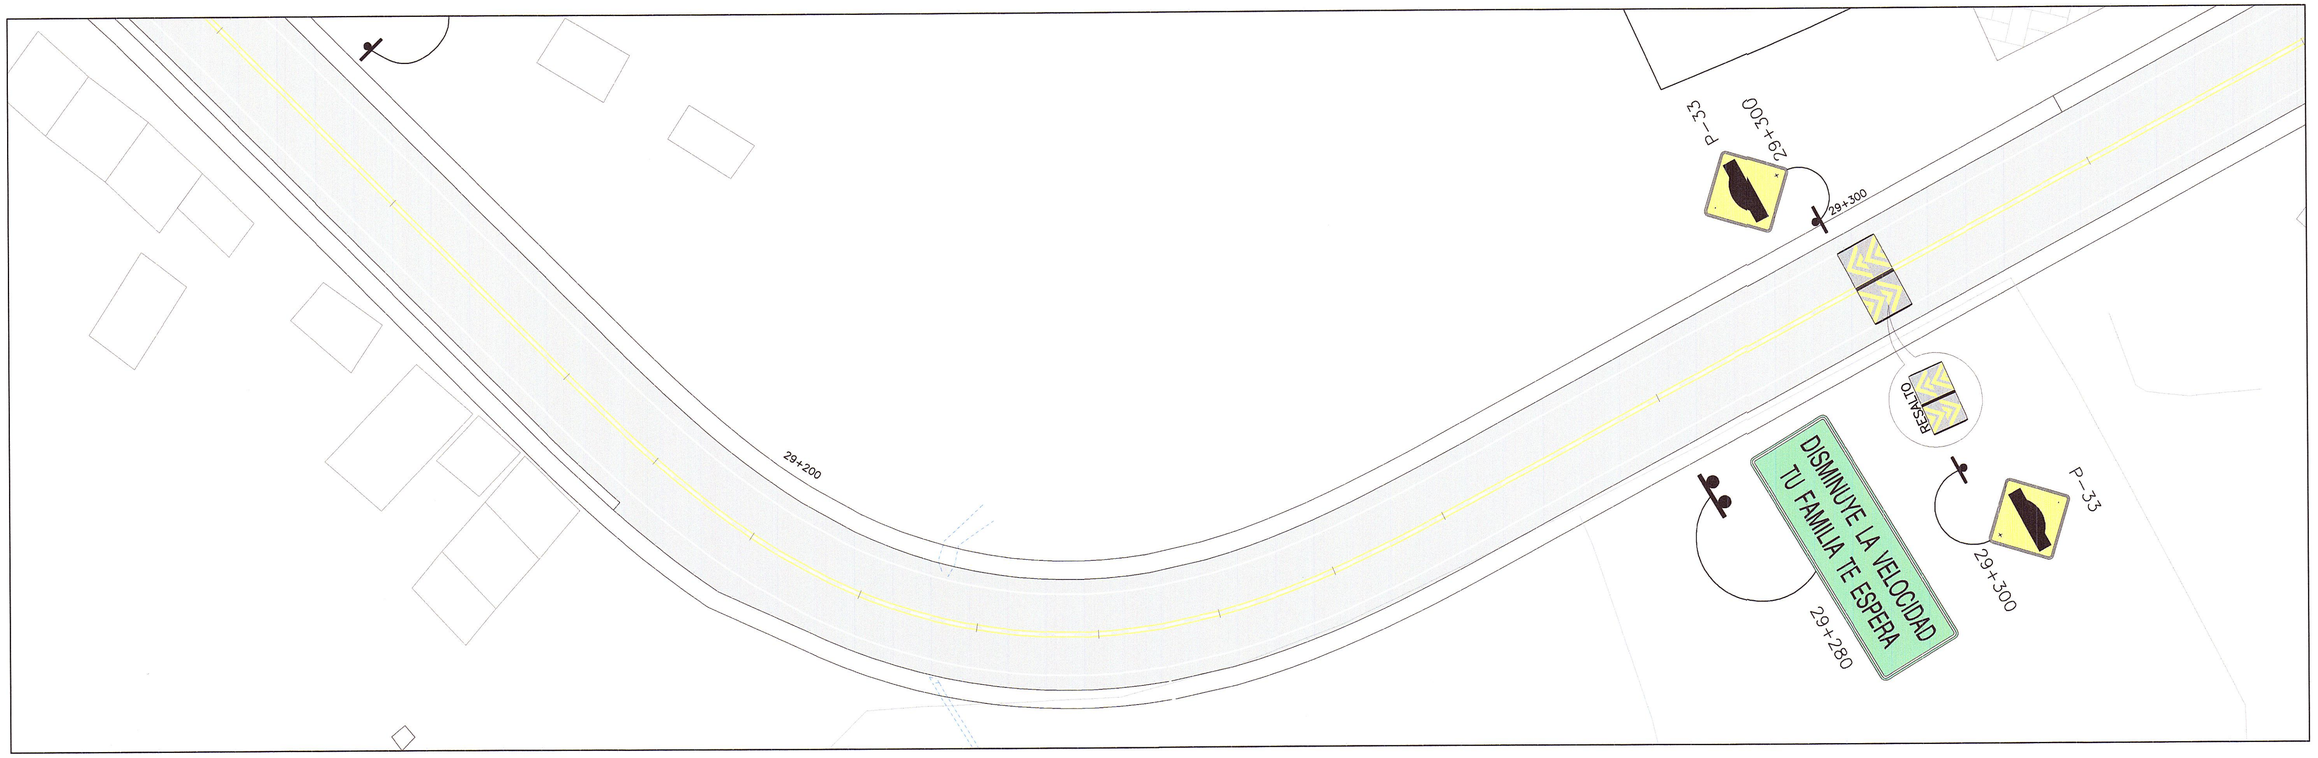

HOB CONSULTORES S.A.
ING. CARLOS RAFAEL LIRQUIAGA NAVARRO
Esp. Topografía, Trazo y Diseño Vial
CIP Nº 81237

HOB CONSULTORES S.A.
ING. CESAR EDISON GUEVARA MALPARTIDA
Jefe de Estudio
CIP Nº 54324

PERÚ | Ministerio de Transportes y Comunicaciones | Provias Nacional

Compañía de Minas Buenaventura

HOB CONSULTORES S.A.
CALLE AGUADA BLANCA N° 102 – LIMA 33 – PERU
TELEFONO 715-8111 FAX: 715-8324
Email: hob@hobperu.com

Jefe Estudio:	ING. CESAR GUEVARA
Especialista:	ING. FERNANDO AVALOS
Revisión:	
Proceso y Planos:	GER. ESTUDIOS-HOB

Aprobación:

REVISIONES		
Nº	FECHA	DESCRIPCIÓN

ESTUDIO DEFINITIVO DE LA REHABILITACION Y MEJORAMIENTO CARRETERA: HUANCAVELICA – LIRCAY
TRAMO: 1+550(Av. Los Chancas)–LIRCAY
CONTRATO N° 7341–2012

Zona Urbana Pachaccila
Km. 28+480 – Km. 29+440

FECHA: SEPTIEMBRE 2013

ESCALA FORMATO A1:	ESCALA FORMATO A3:
1/250	1/500

7341-12-SÑ-71