Zona Urbana Uchcupampa
Km. 65+650 – Km. 65+820
PLANTA
ESC. 1/250

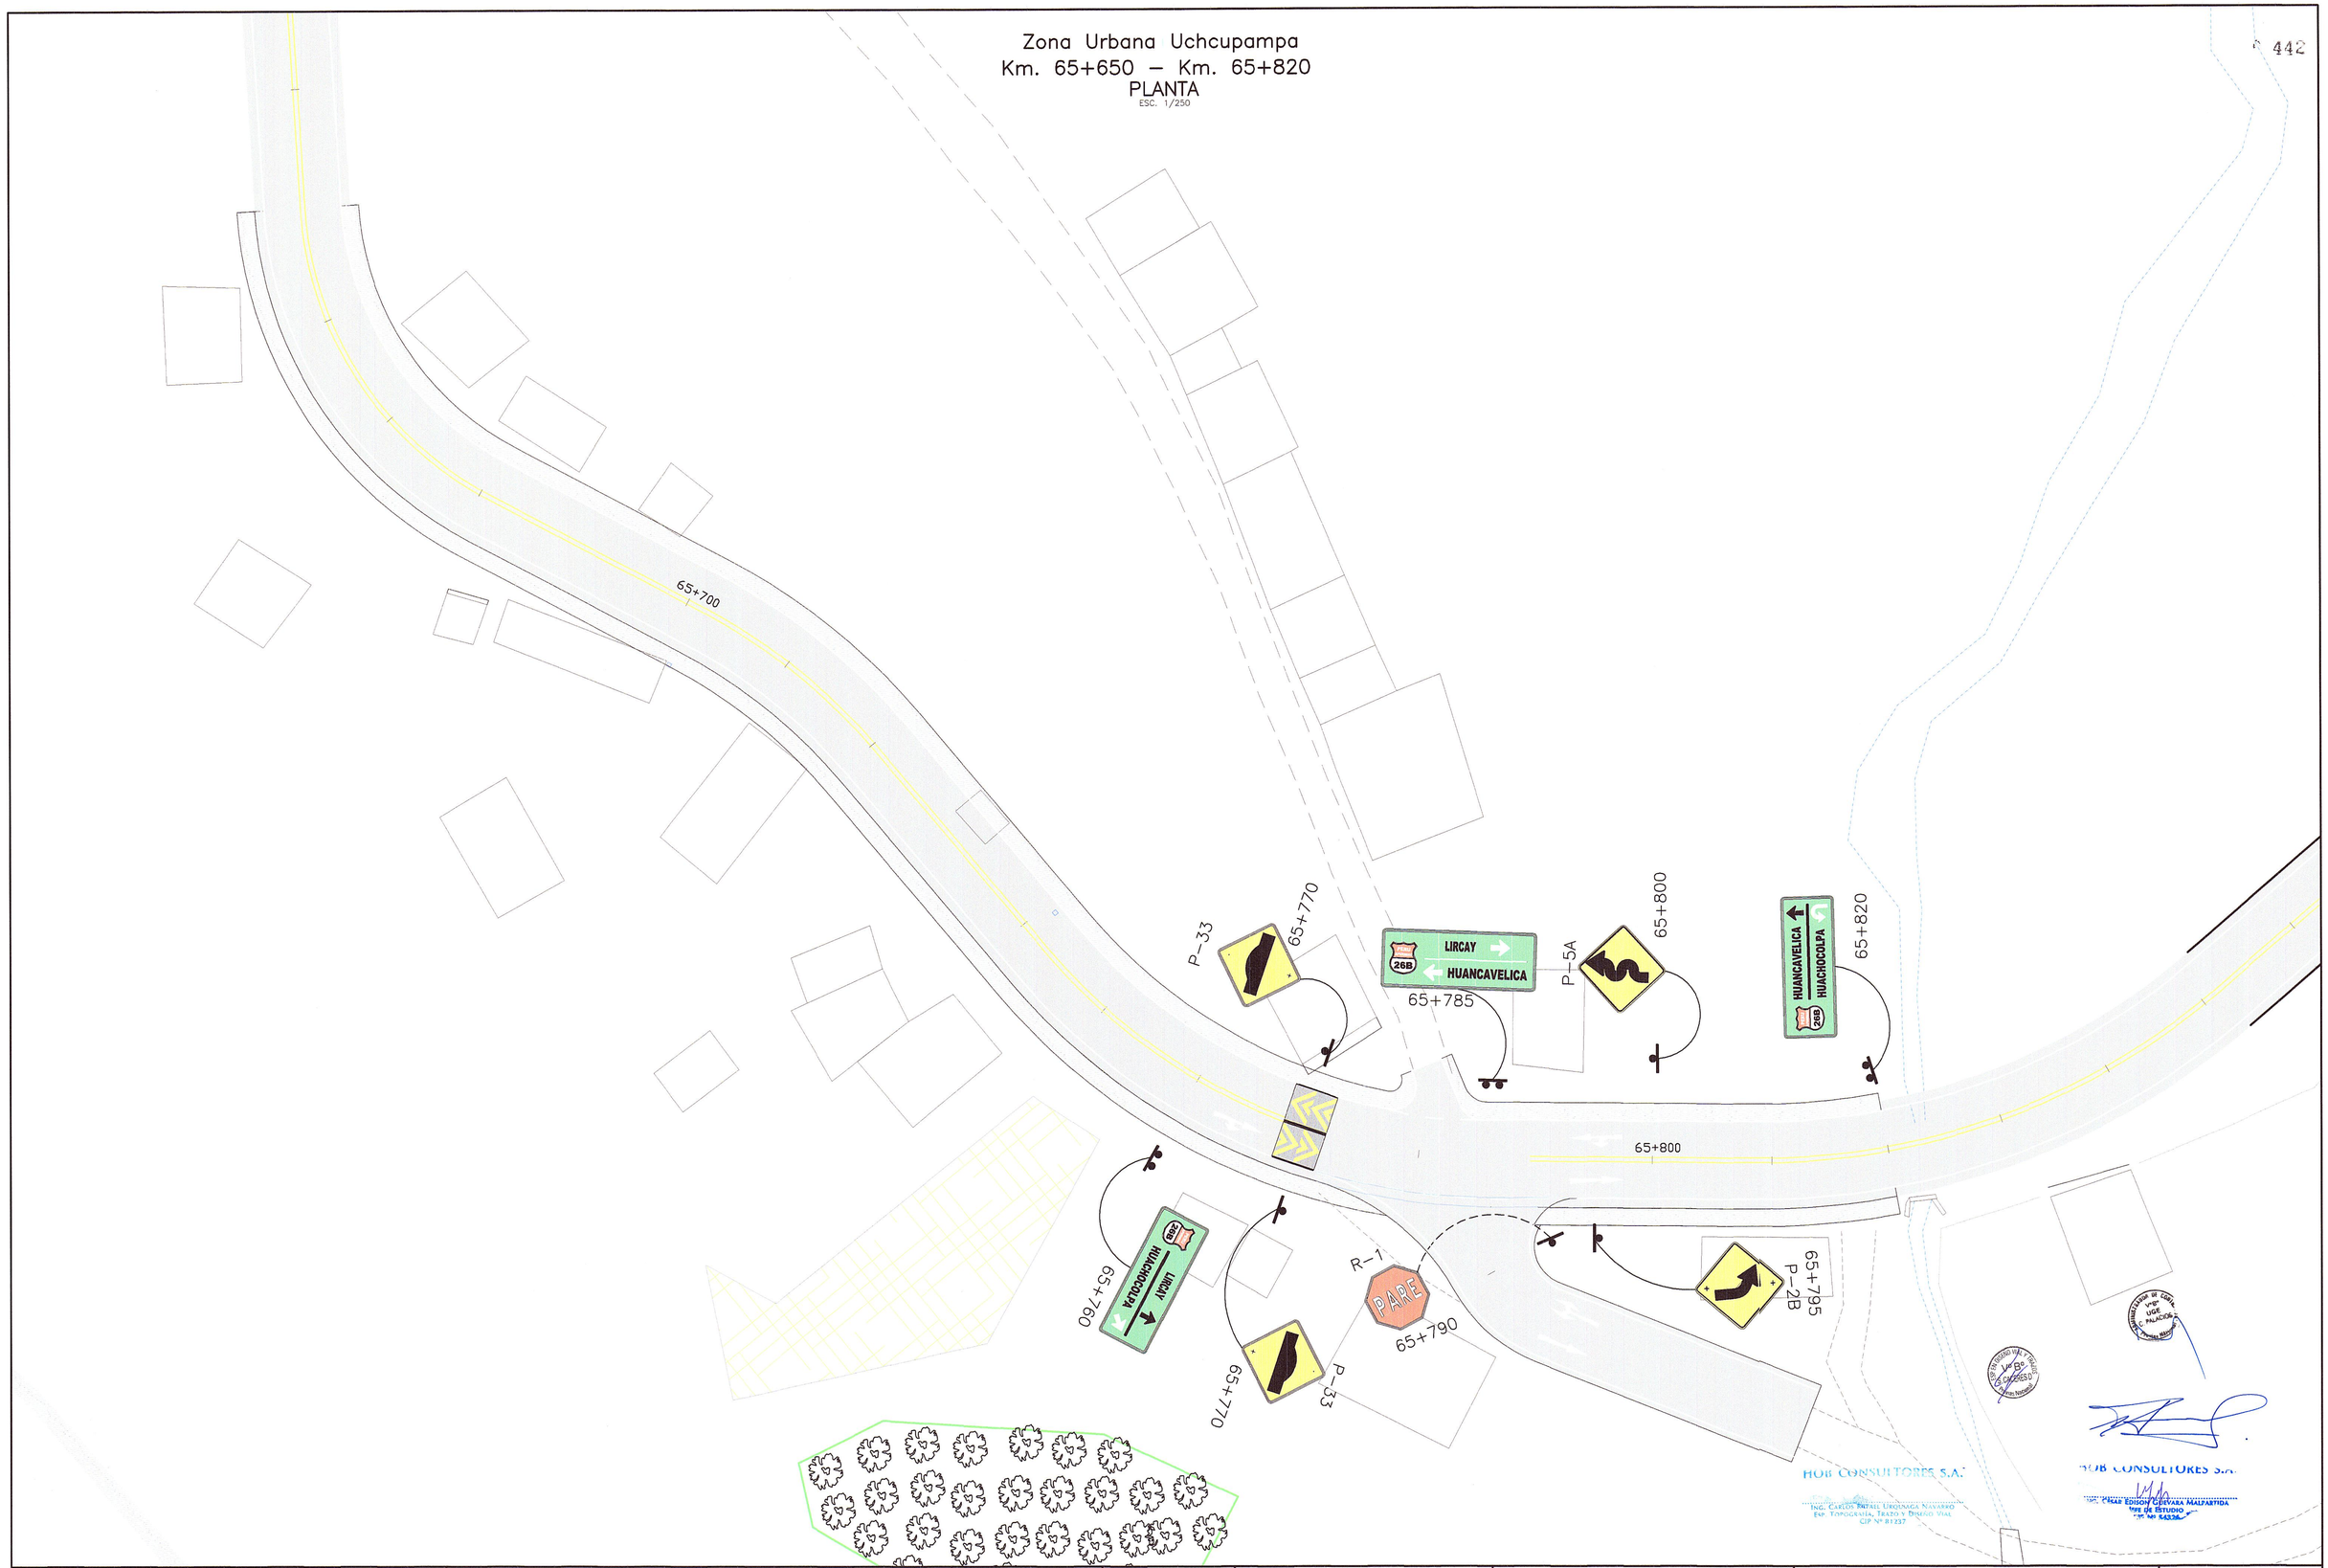

HOB CONSULTORES S.A.
ING. CARLOS RAFAEL URQUIAGA NAVARRO
Esp. Topografía, Trazo y Diseño Vial
CIP N° 81237

HOB CONSULTORES S.A.
ING. EDISON CESAR GUEVARA MALPARTIDA
Jefe de Estudio
CIP N° 94336

Ministerio de Transportes y Comunicaciones — Provias Nacional

Compañía de Minas Buenaventura

HOB CONSULTORES S.A.
CALLE AGUADA BLANCA N° 102 – LIMA 33 – PERU
TELEFONO 715-8111 FAX: 715-8324
Email: hob@hobperu.com

Jefe Estudio:	ING. CESAR GUEVARA
Especialista:	ING. FERNANDO AVALOS
Revisión:	
Proceso y Ploteo:	GER. ESTUDIOS–HOB
Aprobación:	

REVISIONES

N°	FECHA	DESCRIPCIÓN

ESTUDIO DEFINITIVO DE LA REHABILITACION Y MEJORAMIENTO CARRETERA: HUANCAVELICA – LIRCAY
TRAMO: 1+550(Av. Los Chancas)–LIRCAY
CONTRATO N° 7341–2012

Zona Urbana Uchcupampa
Km. 65+650 – Km. 65+820

FECHA: SEPTIEMBRE 2013

ESCALA FORMATO A1:	ESCALA FORMATO A3:
1/250	1/500

7341–12–SÑ–75a