




ESTACION ELECTRICA L.I
Km. 01+810
PLANTA
ESC. 1/250

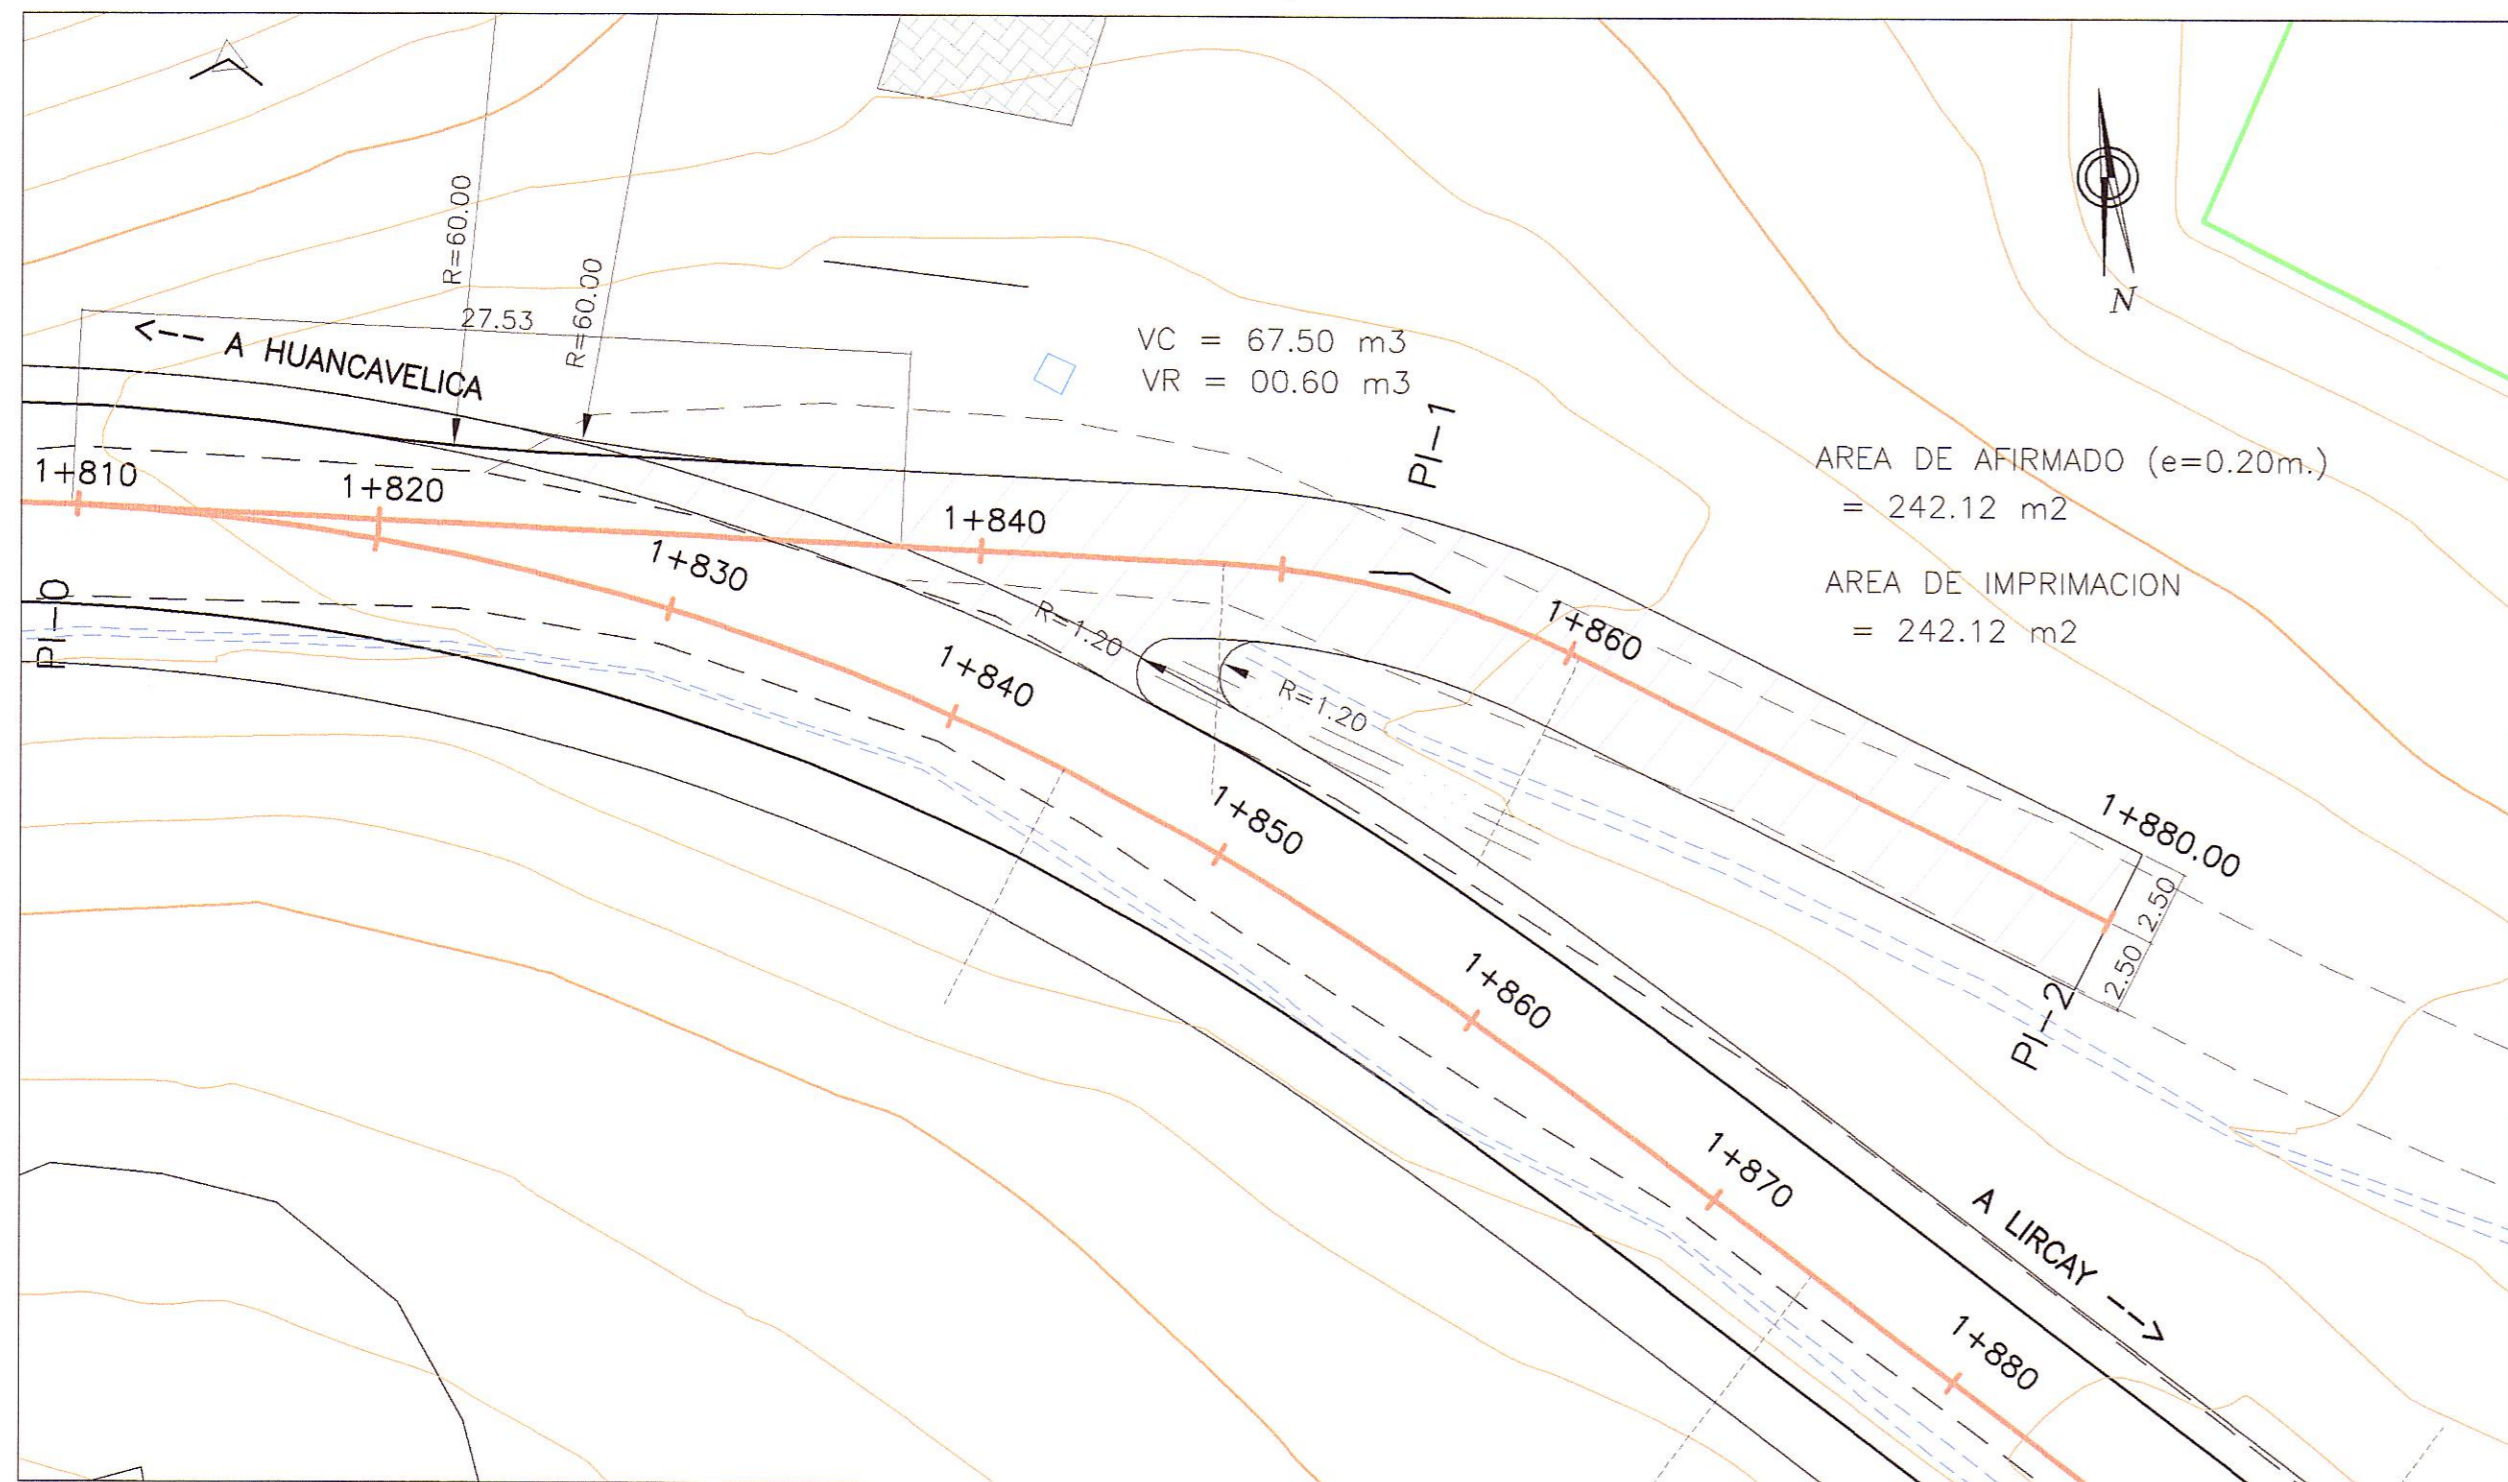


PLANTA TRATAMIENTO RESIDUOS SOLIDOS L.D
Km. 12+222.67
PLANTA
ESC. 1/250

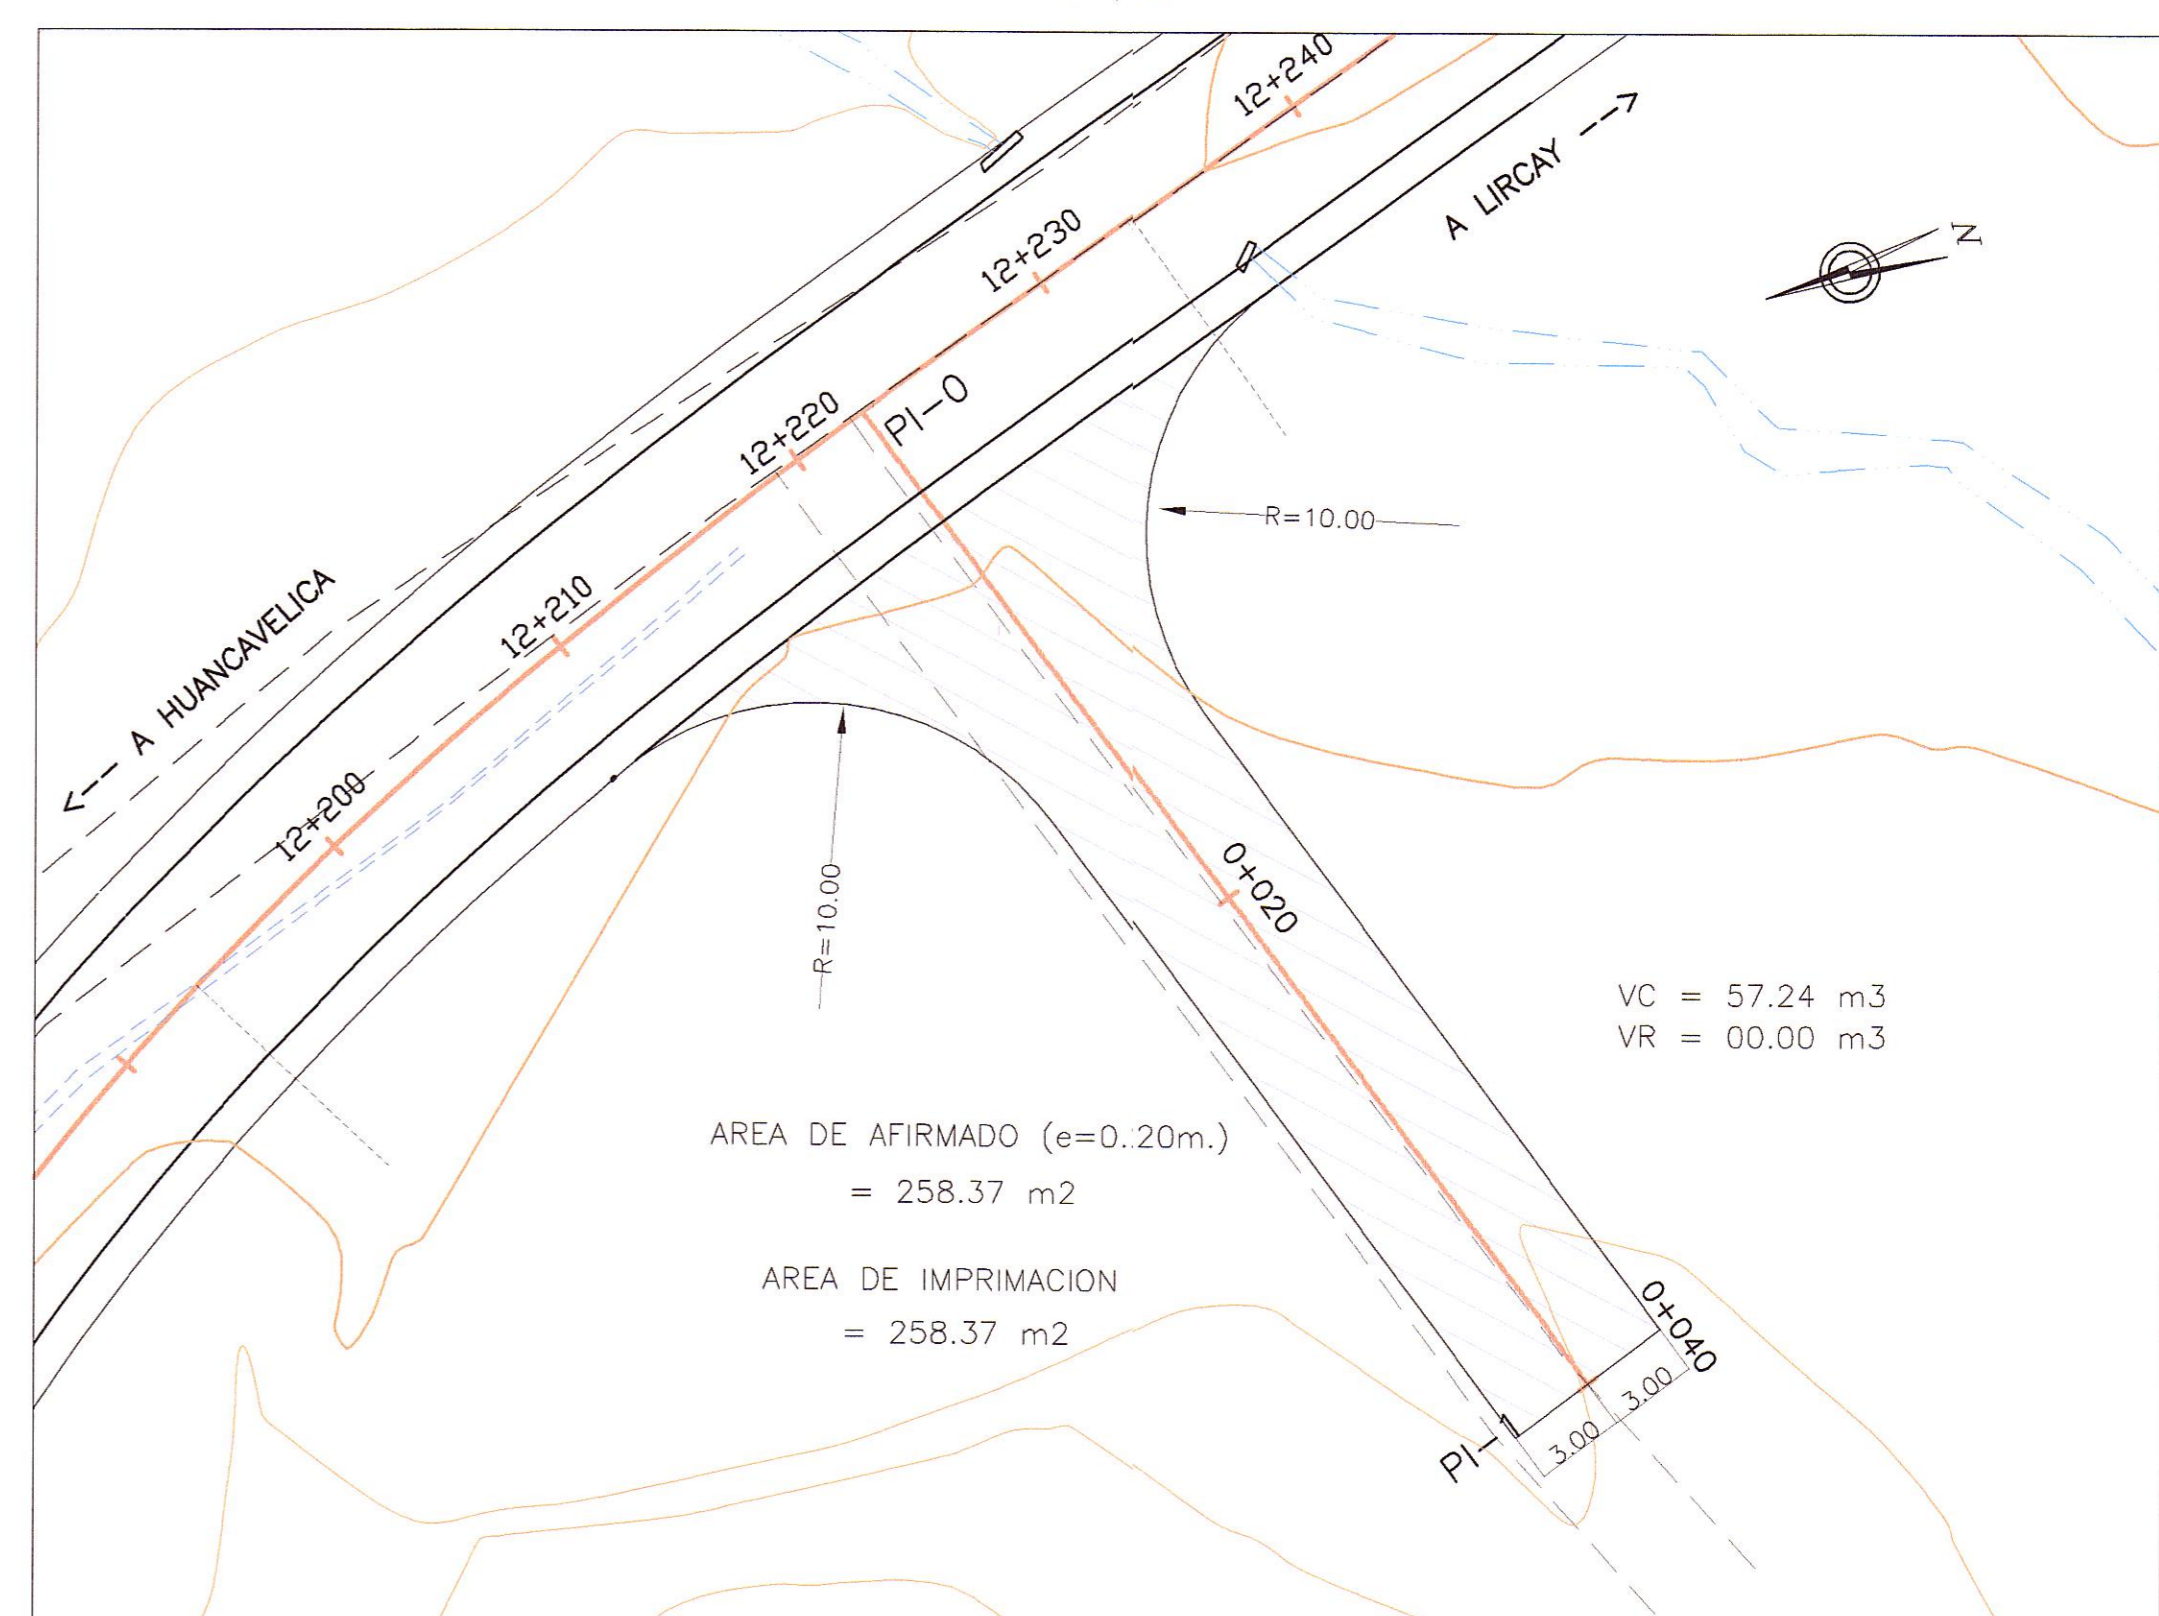

ACCESO PLANTA TRATAMIENTO RESIDUOS SOLIDOS
Km. 12+571.94
PLANTA
ESC. 1/250

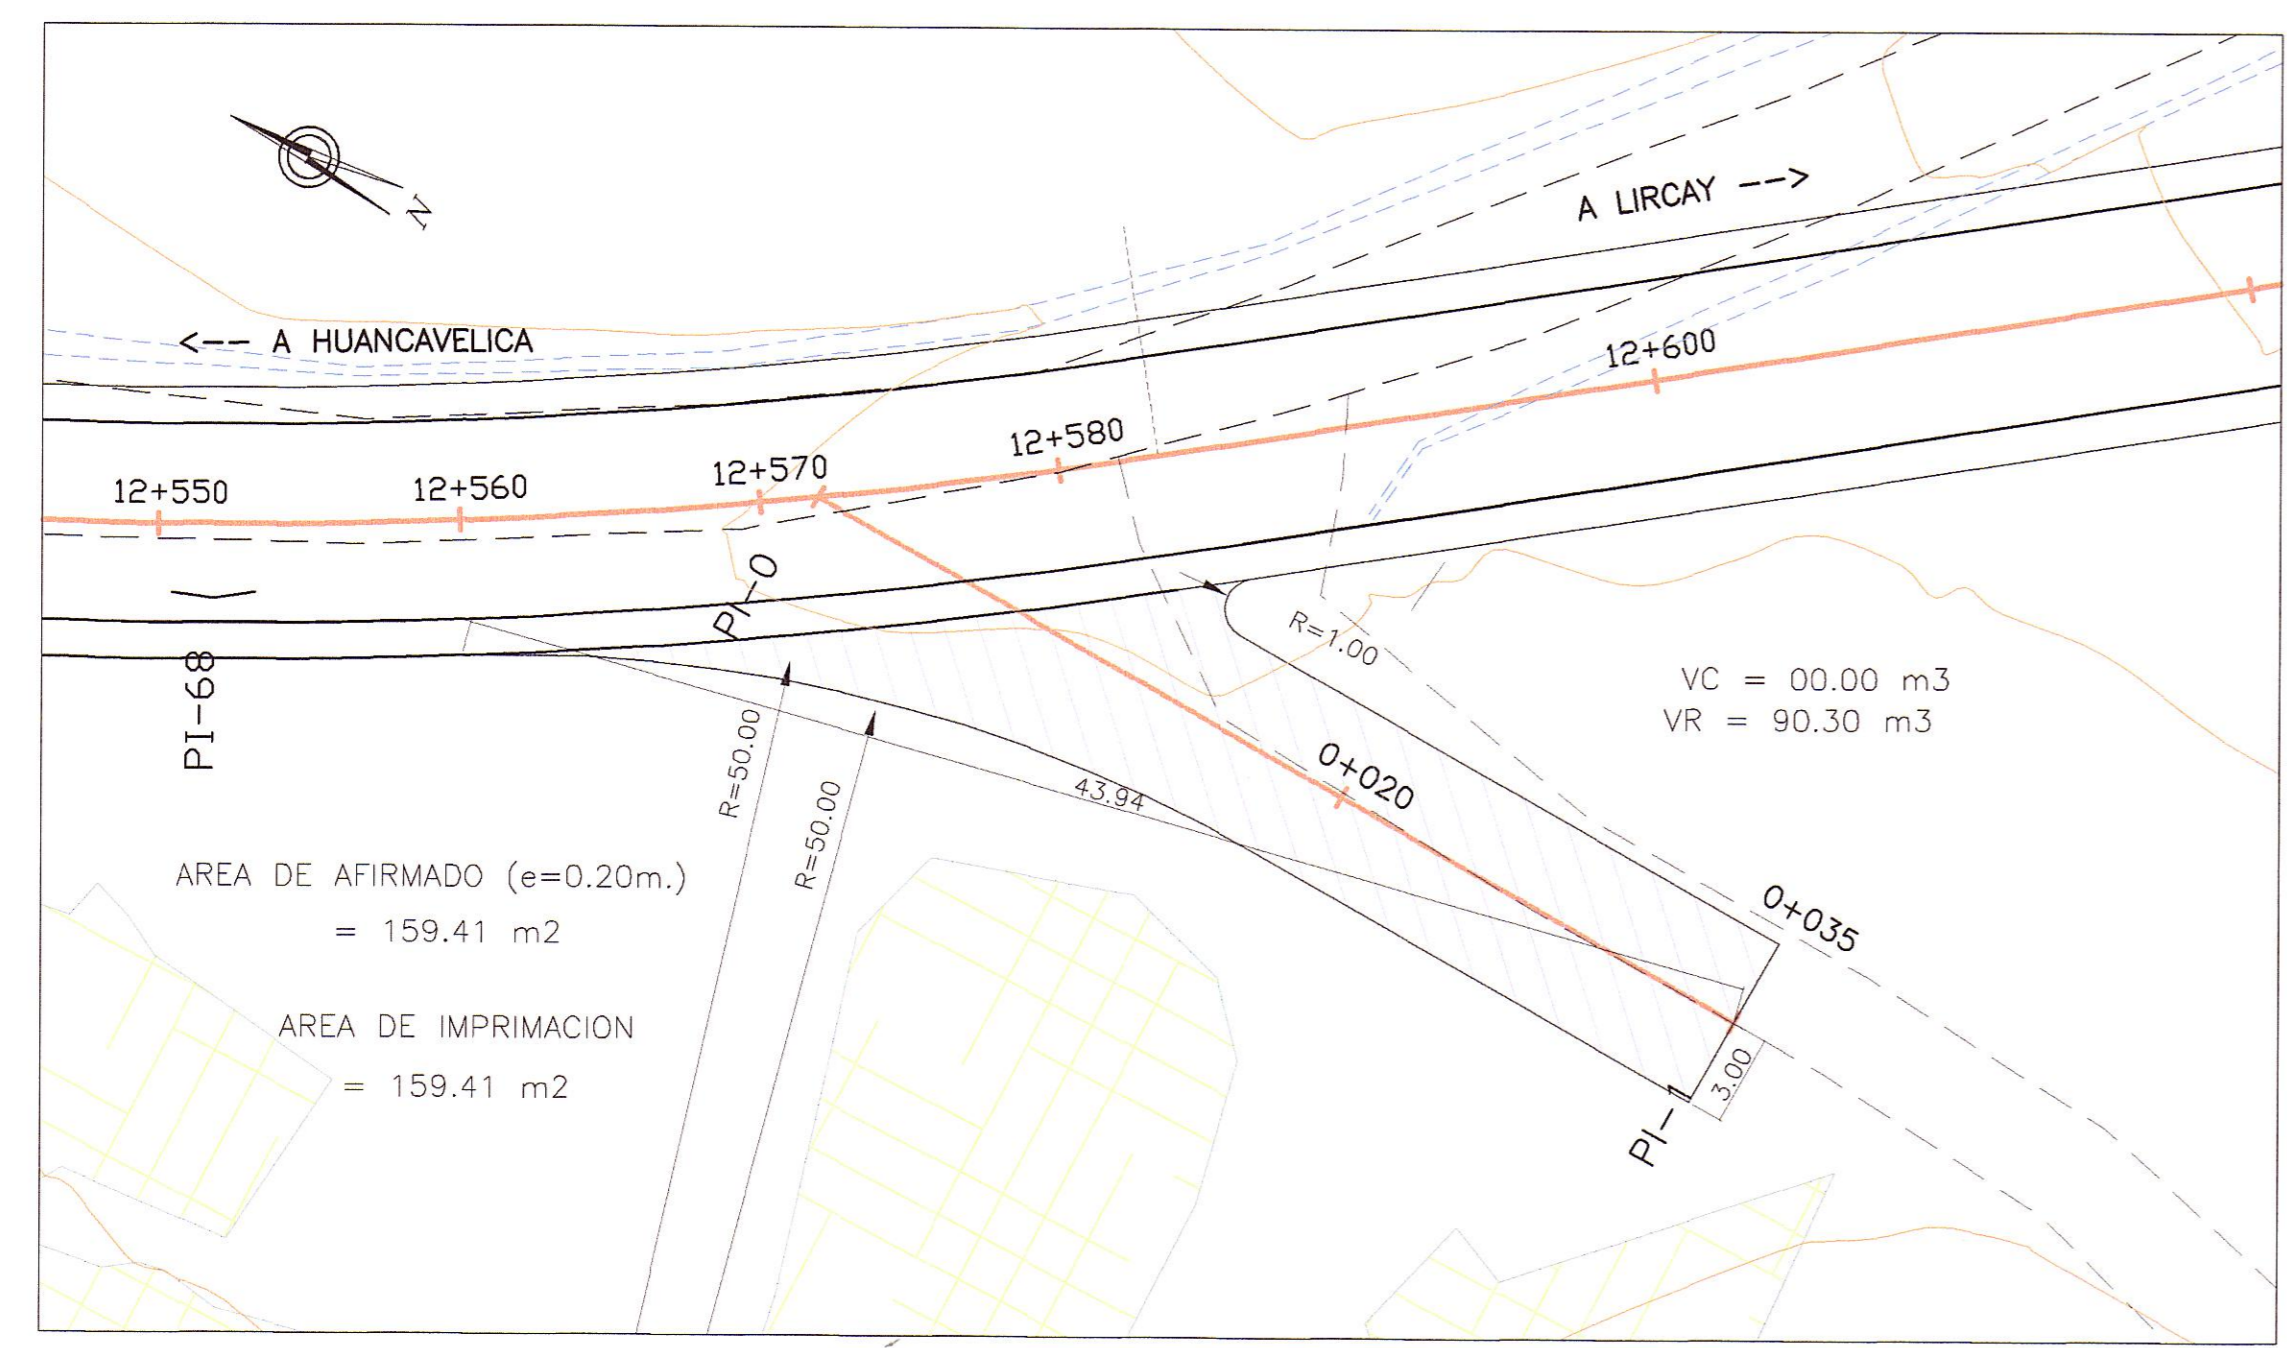

ACCESO MINA JULCANI
Km. 51+900
PLANTA
ESC. 1/250

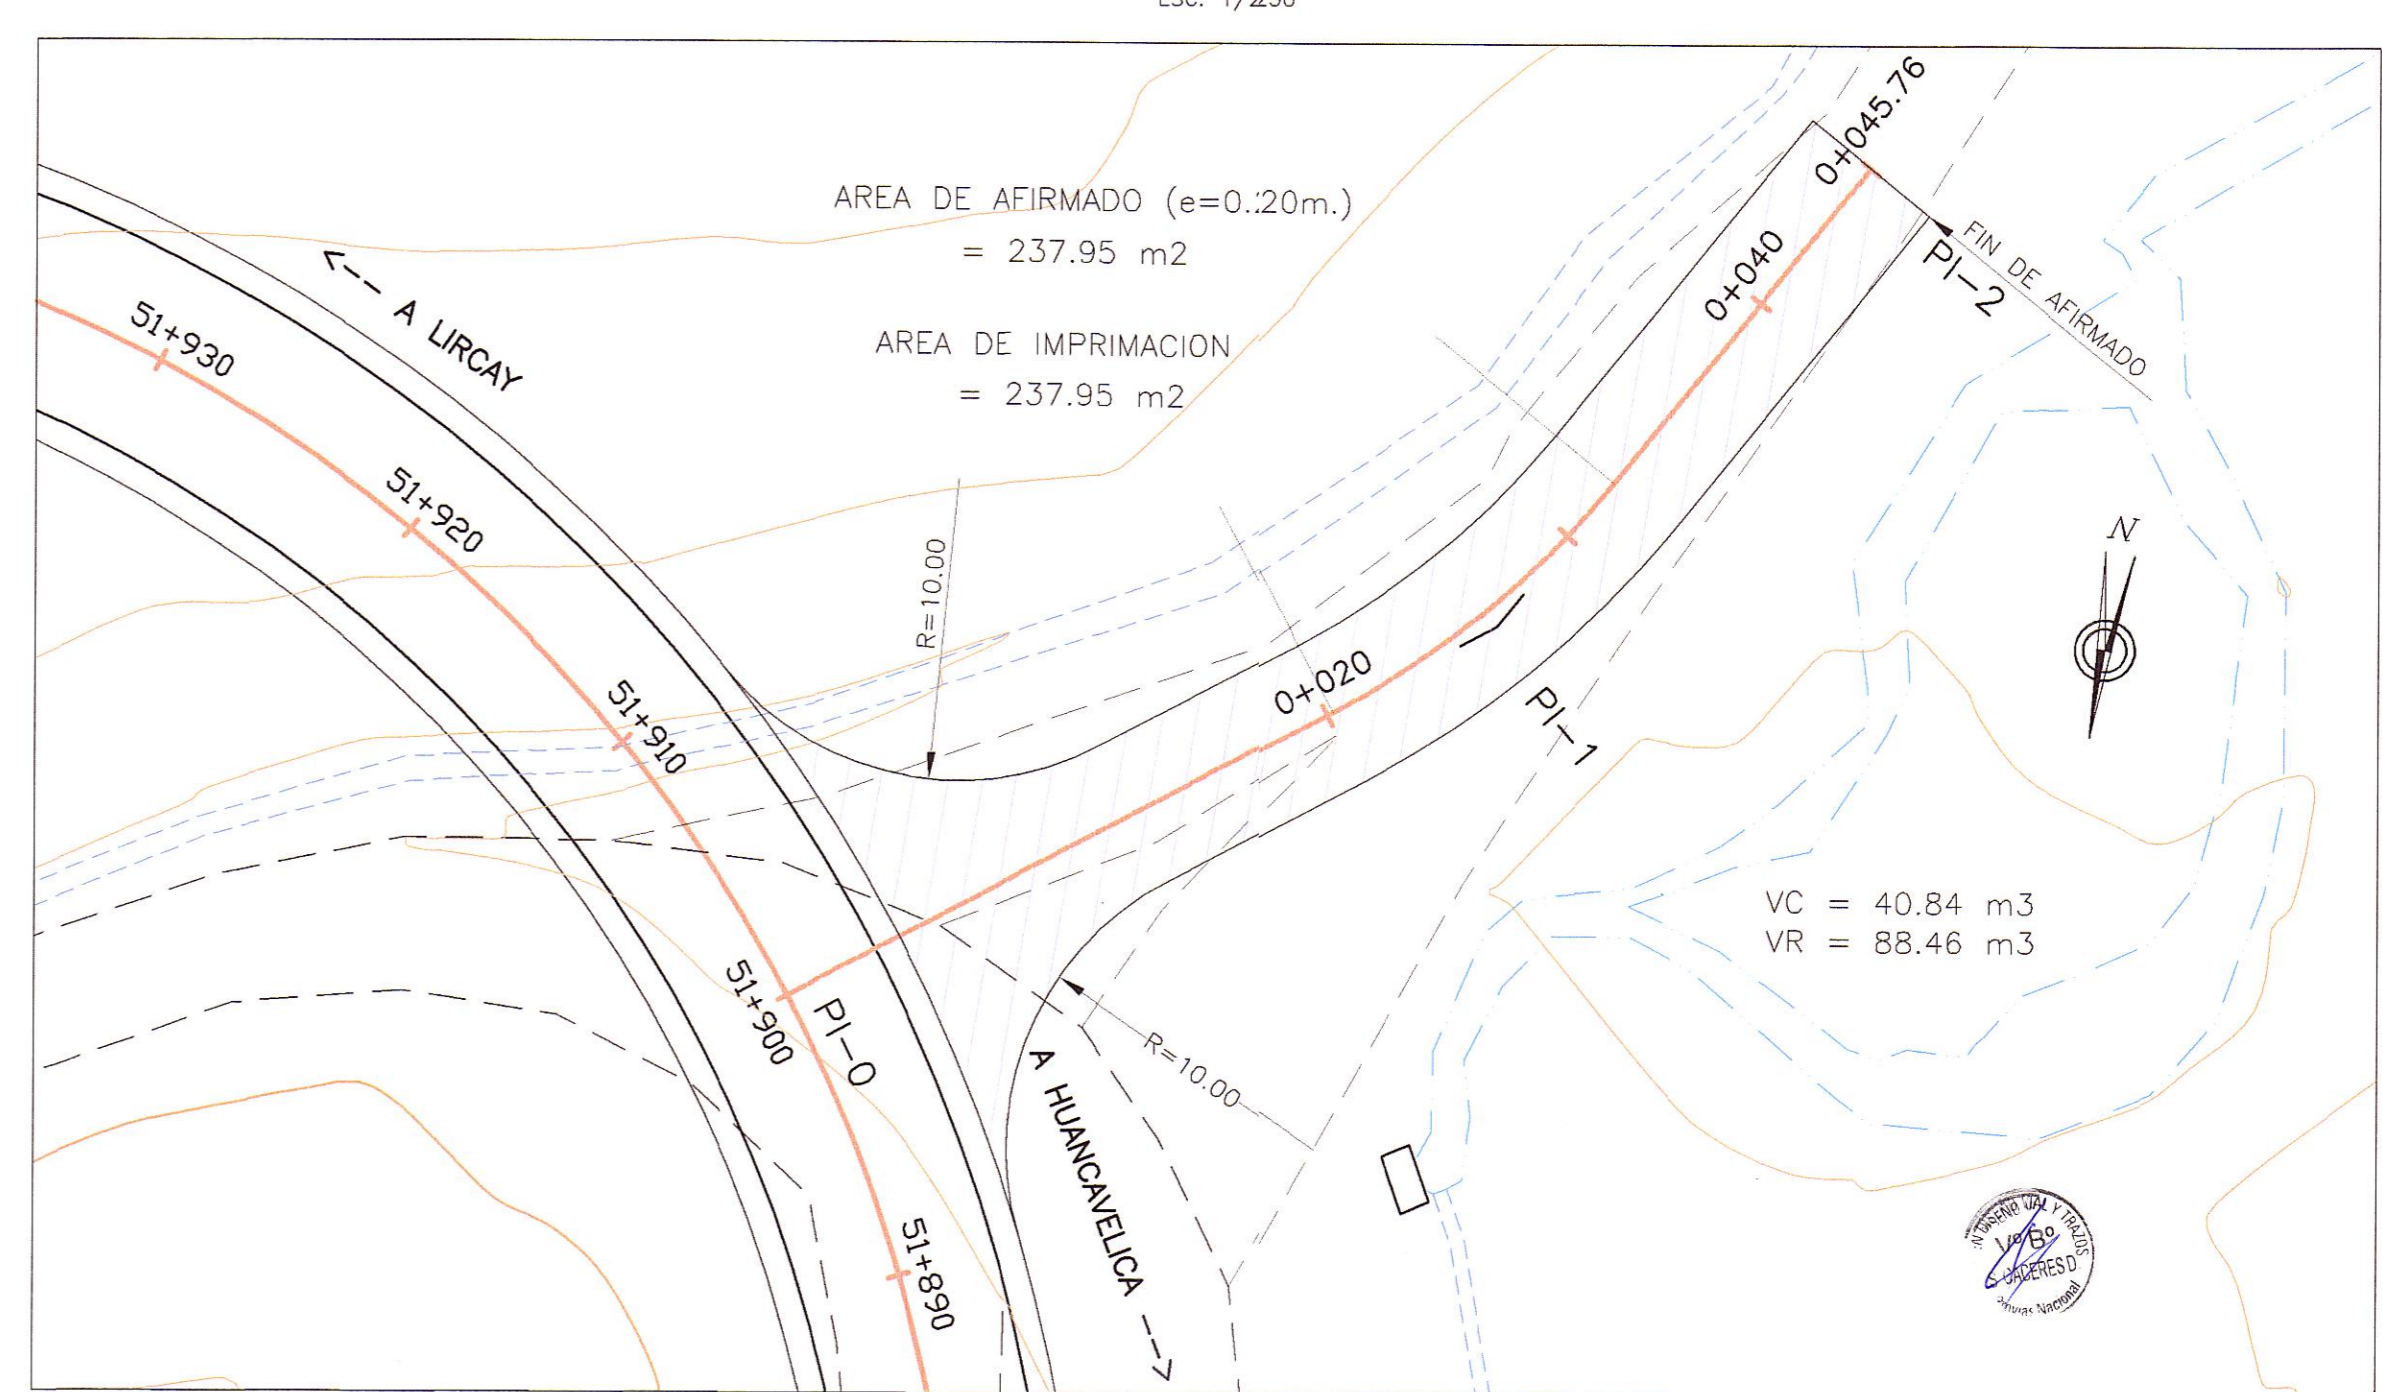

HOB CONSULTORES S.A.

HOB CONSULTORES S.A.
ING. CESAR GUEVARA NAVARRO
ING. CARLOS URQUIAGA MALPUECO
ING. CESAR GUEVARA MALPUECO
ING. CARLOS URQUIAGA MALPUECO
ING. CESAR GUEVARA MALPUECO
ING. CARLOS URQUIAGA MALPUECO

PERU Ministerio de Transportes y Comunicaciones
Provias Nacional

Compania de Minas Buena Ventura

HOB CONSULTORES S.A.
CALLE AGUADA BLANCA N° 102 - LIMA 33 - PERU
TELEFONO 715-8111 FAX: 715-8324
Email: hob@hobperu.com

Jefe Estudio: ING. CESAR GUEVARA
Especialista: ING. CARLOS URQUIAGA
Revisión:
Proceso y Ploteo: GER. ESTUDIOS-HOB

REVISIONES		
N°	FECHA	DESCRIPCION

ESTUDIO DEFINITIVO DE LA REHABILITACION Y MEJORAMIENTO CARRETERA: HUANCAMELICA - LIRCAY
TRAMO: 1+550(Av. Los Chancas)-LIRCAY
CONTRATO N° 7341-2012

ACCESOS NO ASFALTADOS
FECHA: SEPTIEMBRE 2013
ESCALA FORMATO A1: 1/250 ESCALA FORMATO A3: 1/500
7341-12-SN-77f