

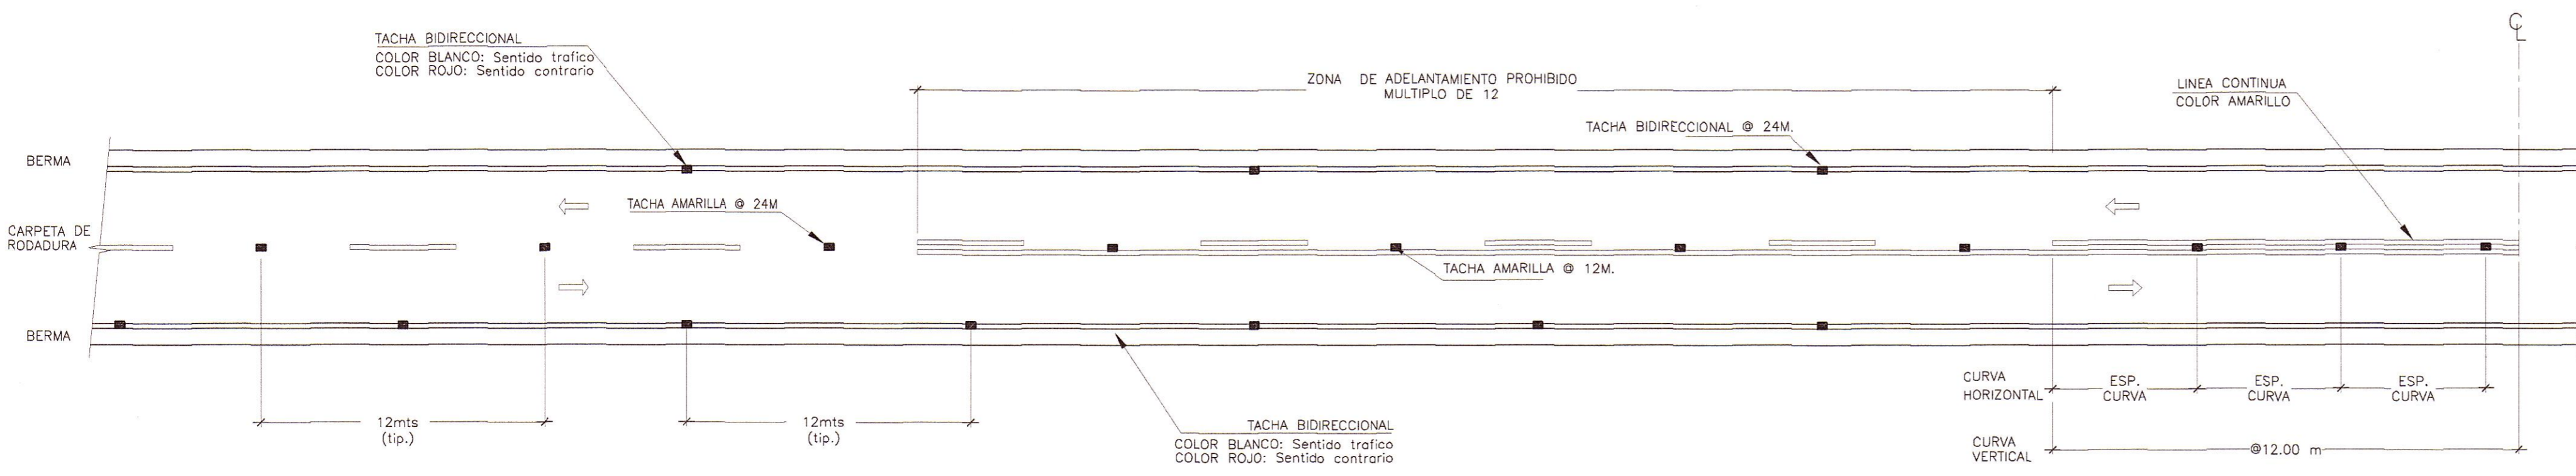


### TACHAS REFLECTIVAS

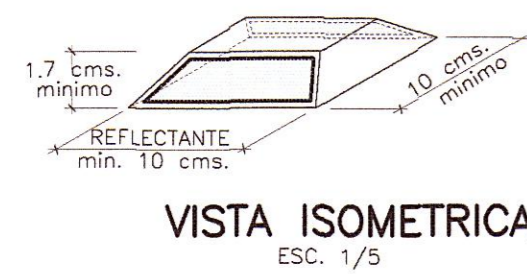


### DISTRIBUCION DE TACHAS - ZONA RURAL

ESPACIAMIENTO DE TACHAS	
RADIO DE CURVA HORIZONTAL	ESPACIAMIENTO AL EJE
30	4.00
40	5.00
50	6.00
60	7.00
70	8.00
80	9.00
100	10.00
150	12.50
200	15.00
250	17.00
300	18.50
400	20.00
450	21.50
500	23.00
Tangente	24.00

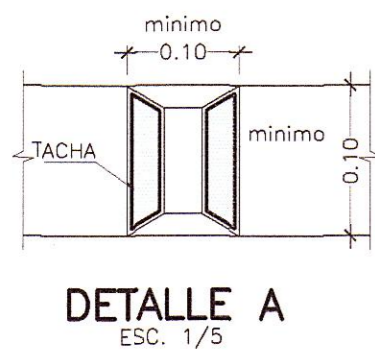


### MARCAS EN EL PAVIMENTO EN ACCESOS SECUNDARIOS



ACCESOS ASFALTADOS  
ESC. 1/200

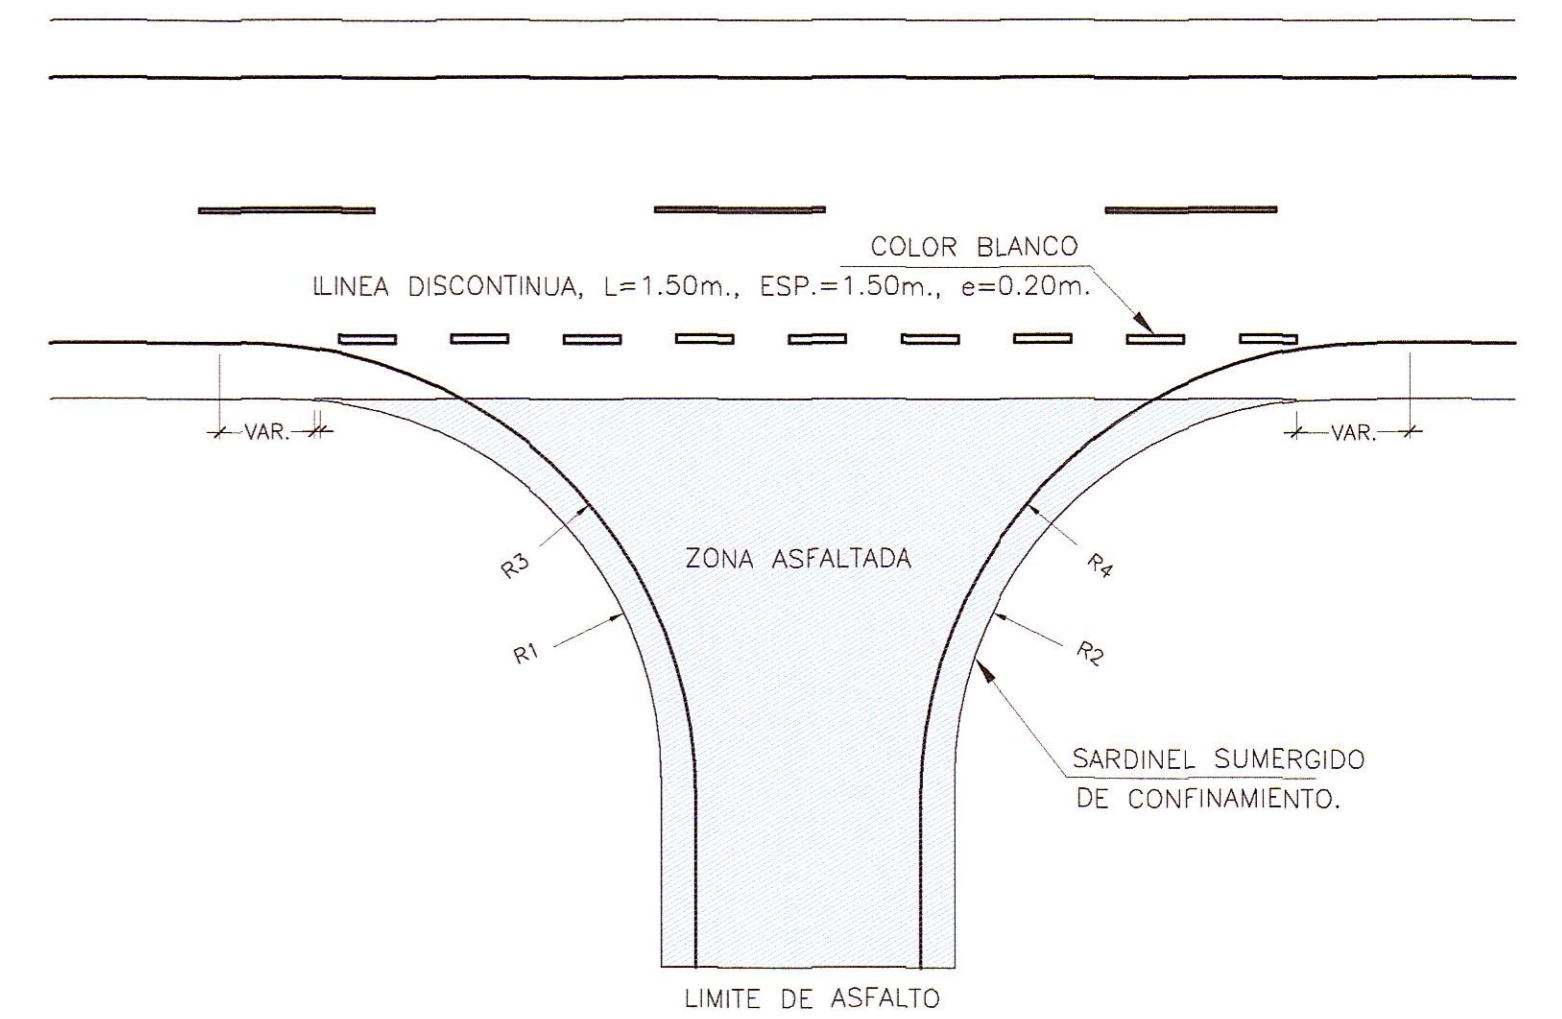

### MARCAS EN ESTRUCTURAS DE CONCRETO CONTIGUAS A LA VIA

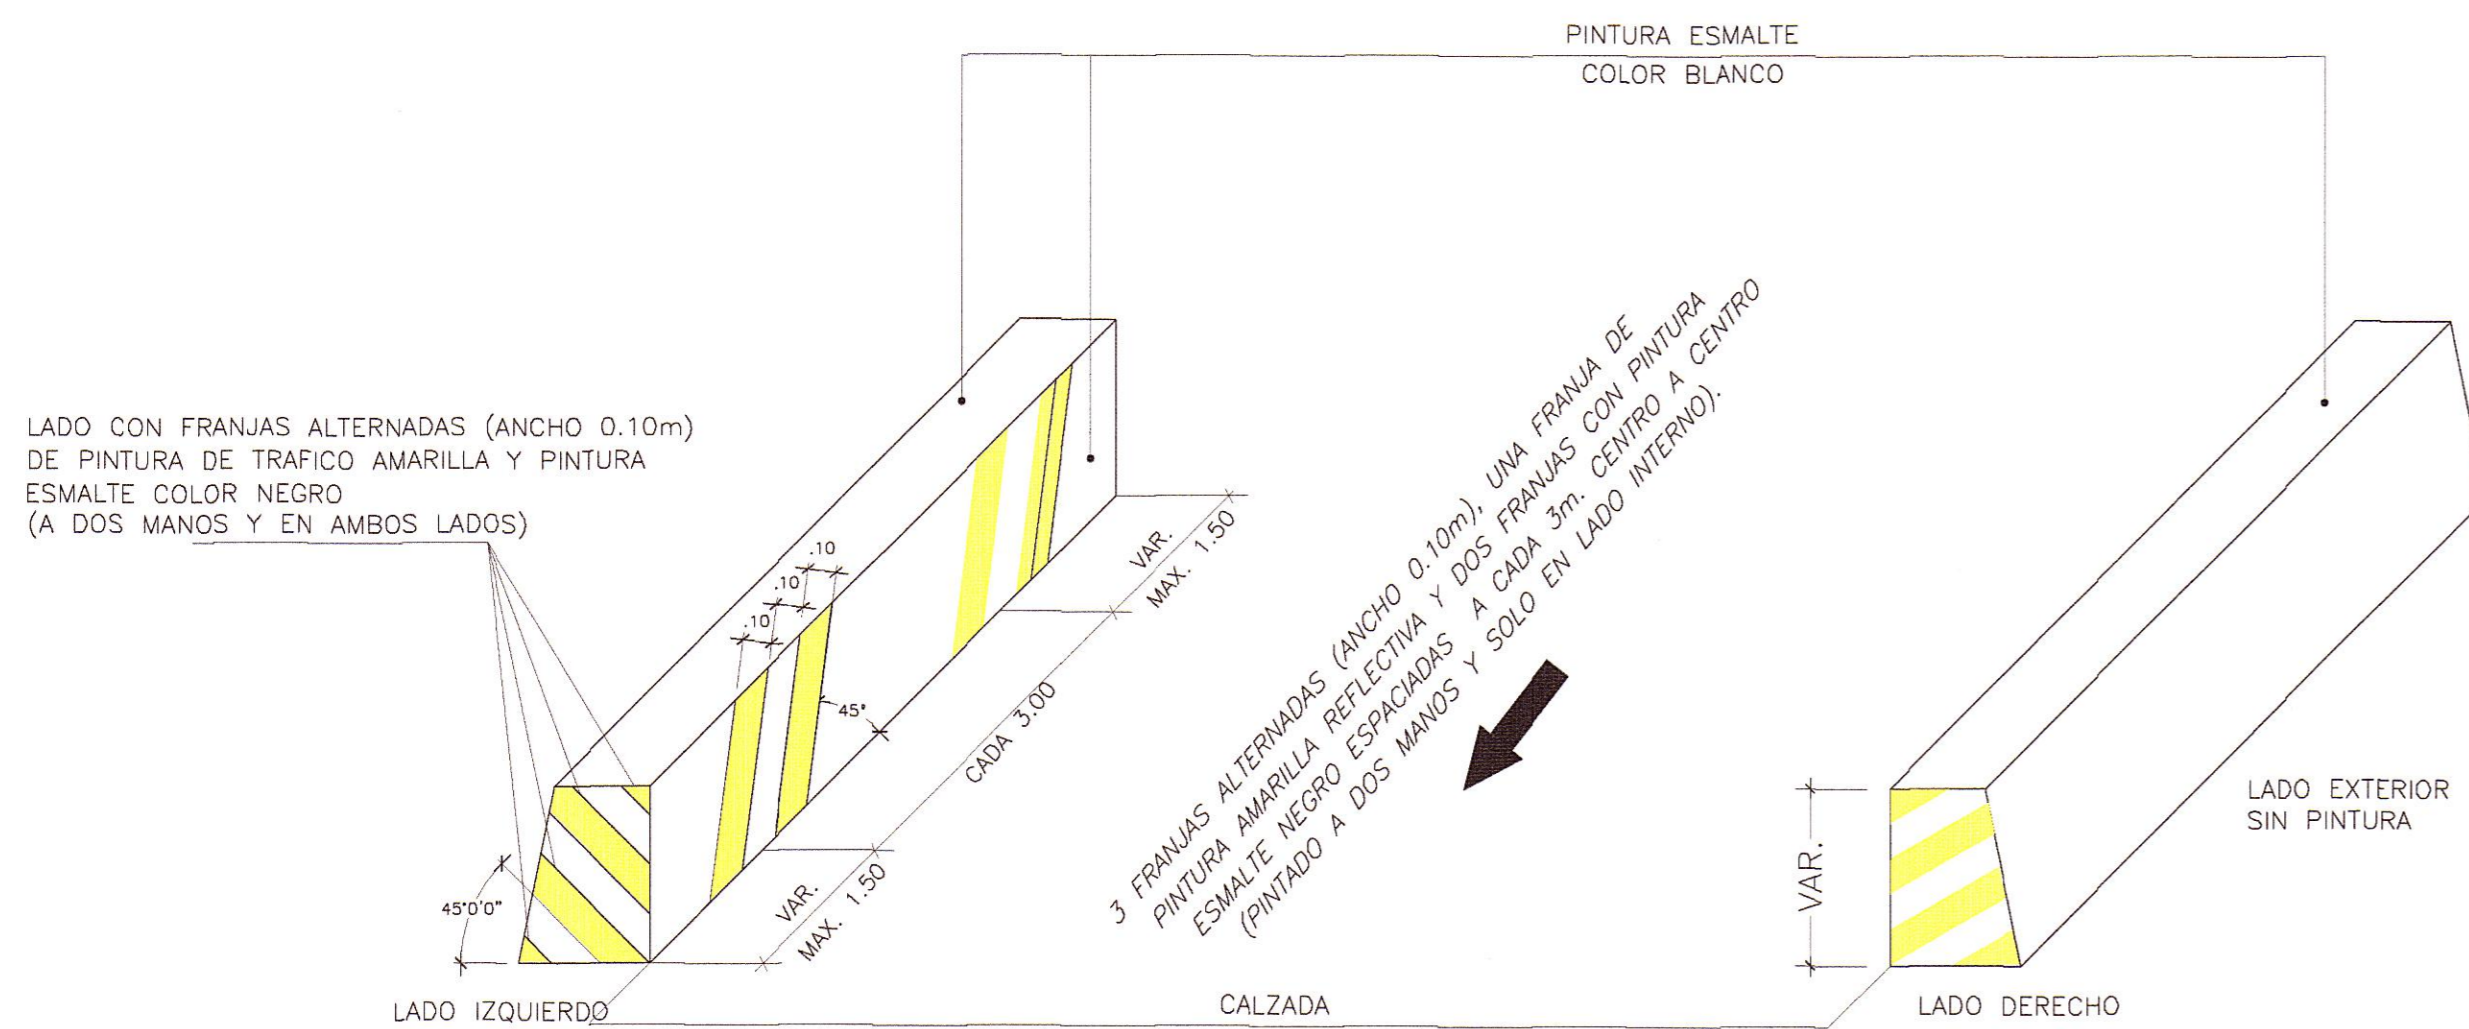


### ISOMETRIA DE PINTADO DE PARAPETOS DE ALCANTARILLAS Y MUROS

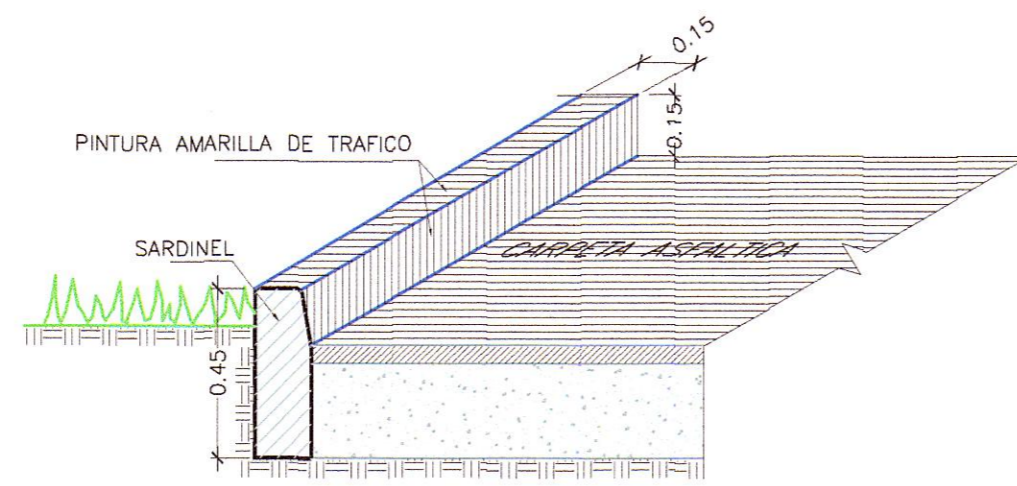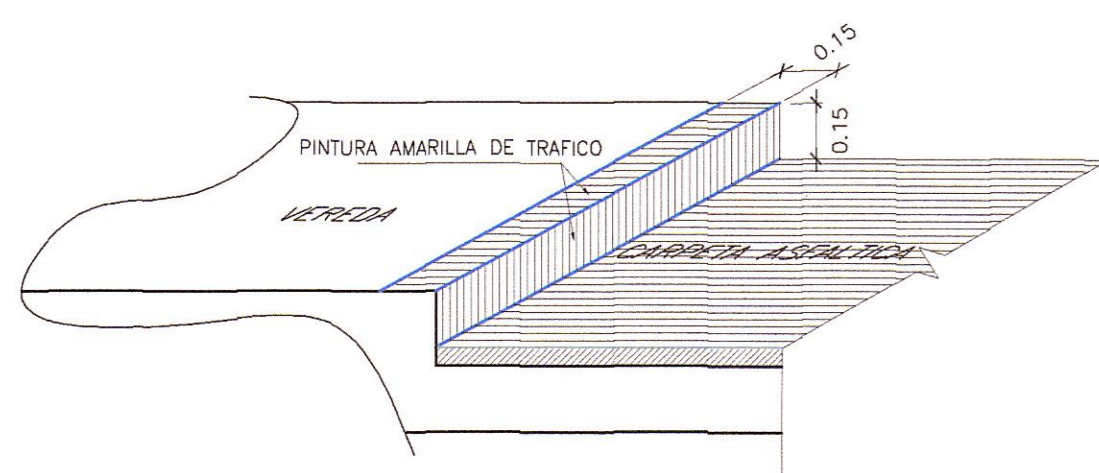


### ISOMETRIA DE PINTADO DE VEREDAS EN PUESTOS

### ISOMETRIA DE PINTADO DE SARDINEL PERALTADO


### TEXTOS

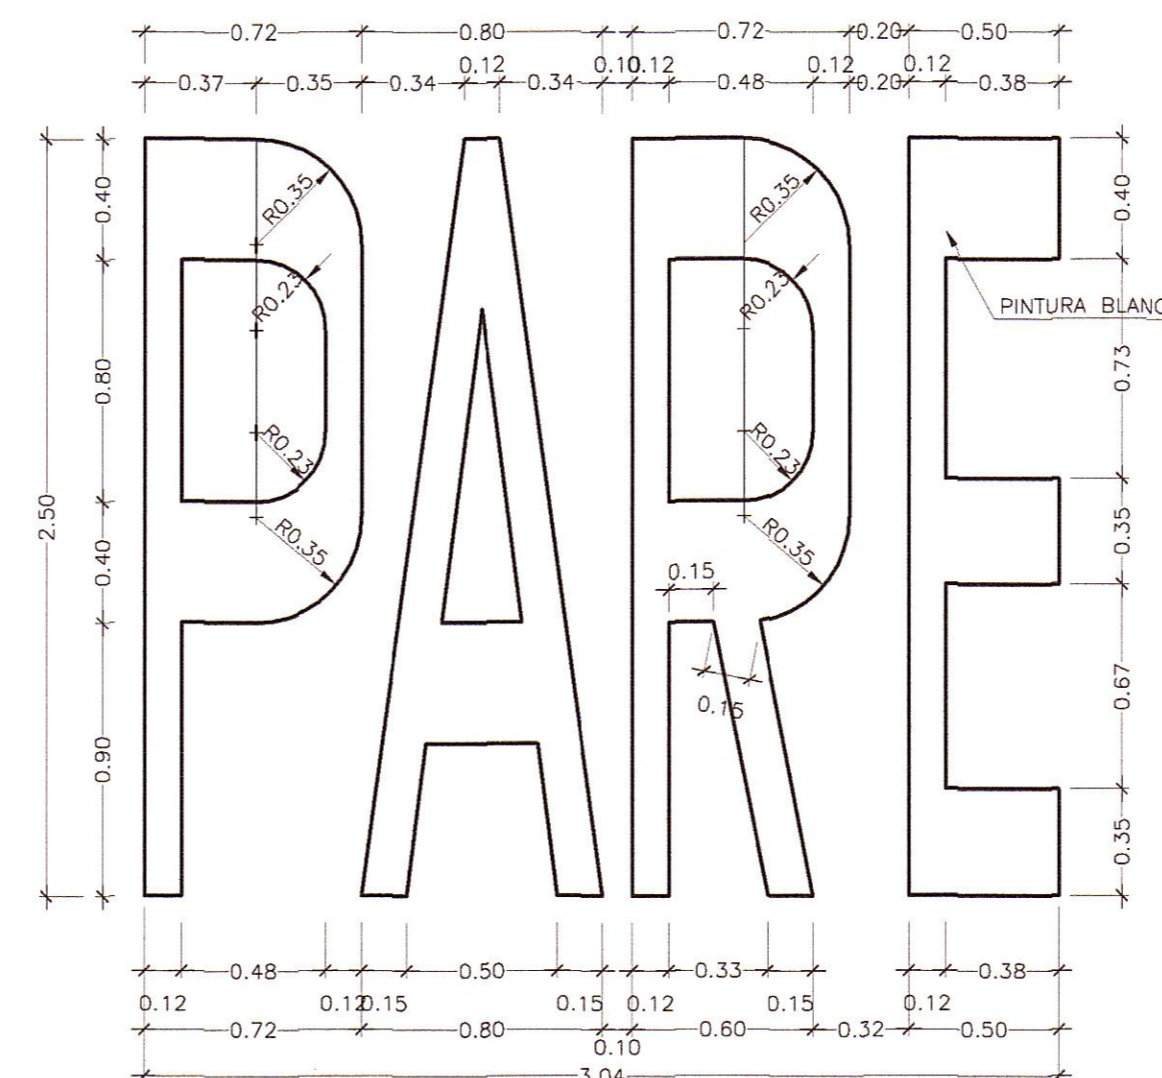

### DEMARCAcion PALABRA "PARE"

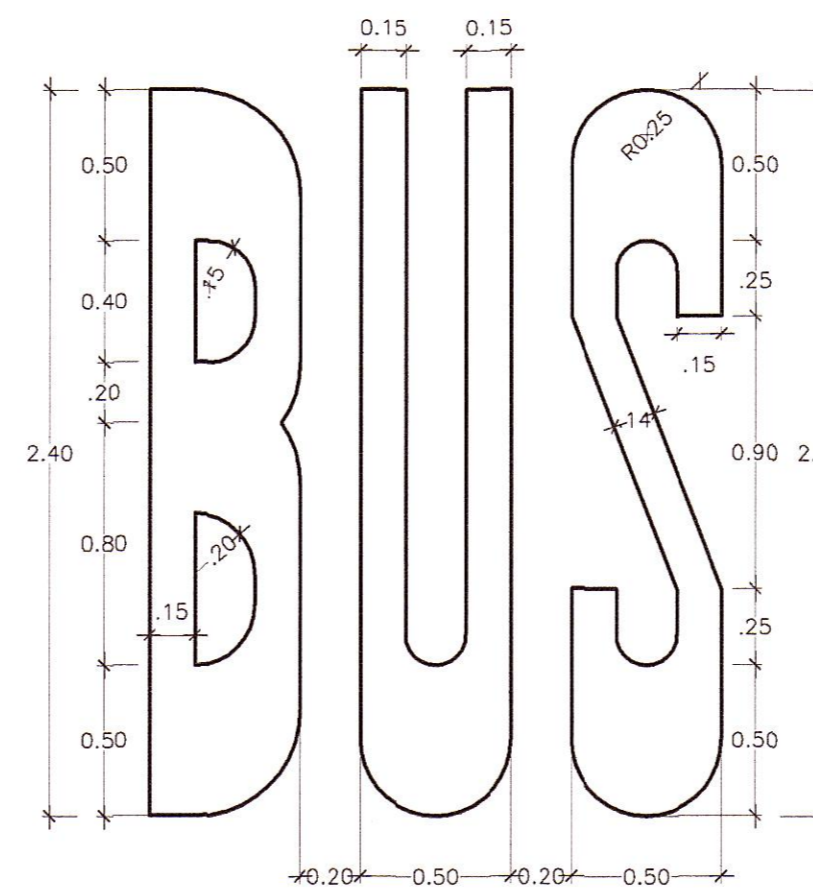

### DEMARCAcion PALABRA "BUS"

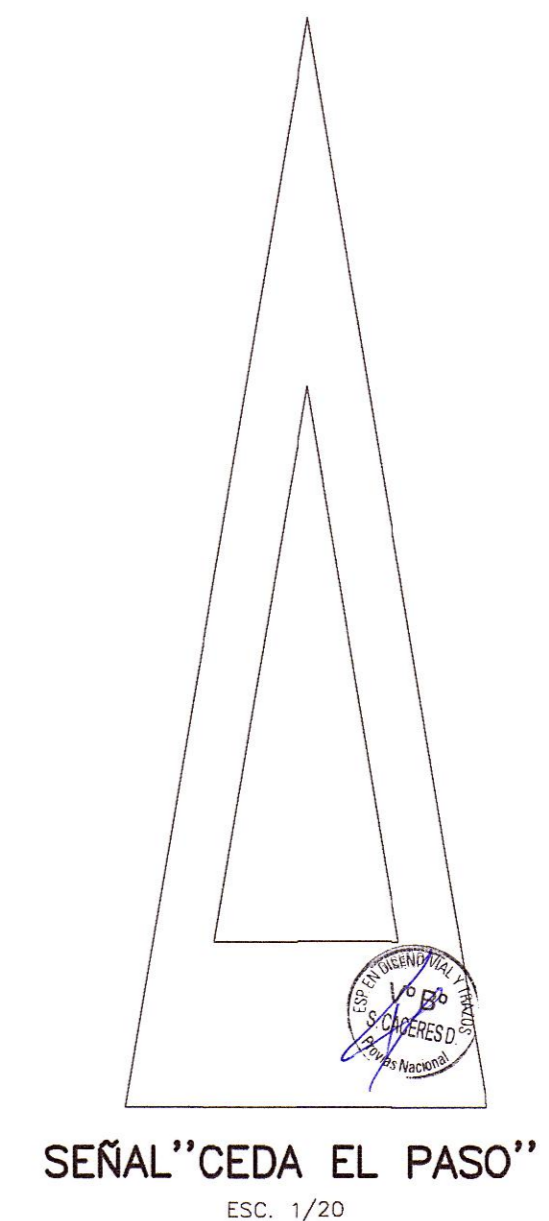

HOB CONSULTORES S.A.  
ING. FERNANDO AVALOS SANCHEZ  
Esp. DEMARCACION Y TRAZADO VIAL  
CIP N° 87002

CONSULTORES S.A.  
ING. CESAR GUEVARA MALPARTIDA  
Esp. DE ESTUDIO  
CIP N° 83324

REVISIONES		
N°	FECHA	DESCRIPCION

ESTUDIO DEFINITIVO DE LA REHABILITACION Y MEJORAMIENTO CARRETERA: HUANCVELICA - LIRCAY TRAMO: 1+550(Av. Los Chancas)-LIRCAY CONTRATO N° 7341-2012

DETALLES MARCAS EN PAVIMENTO-CONCRETO

FECHA: SEPTIEMBRE 2013  
ESCALA FORMATO A1: 1/15  
ESCALA FORMATO A3: 1/30  
7341-12-SN-90