


PLANTA DE PARADERO LADO IZQUIERDO

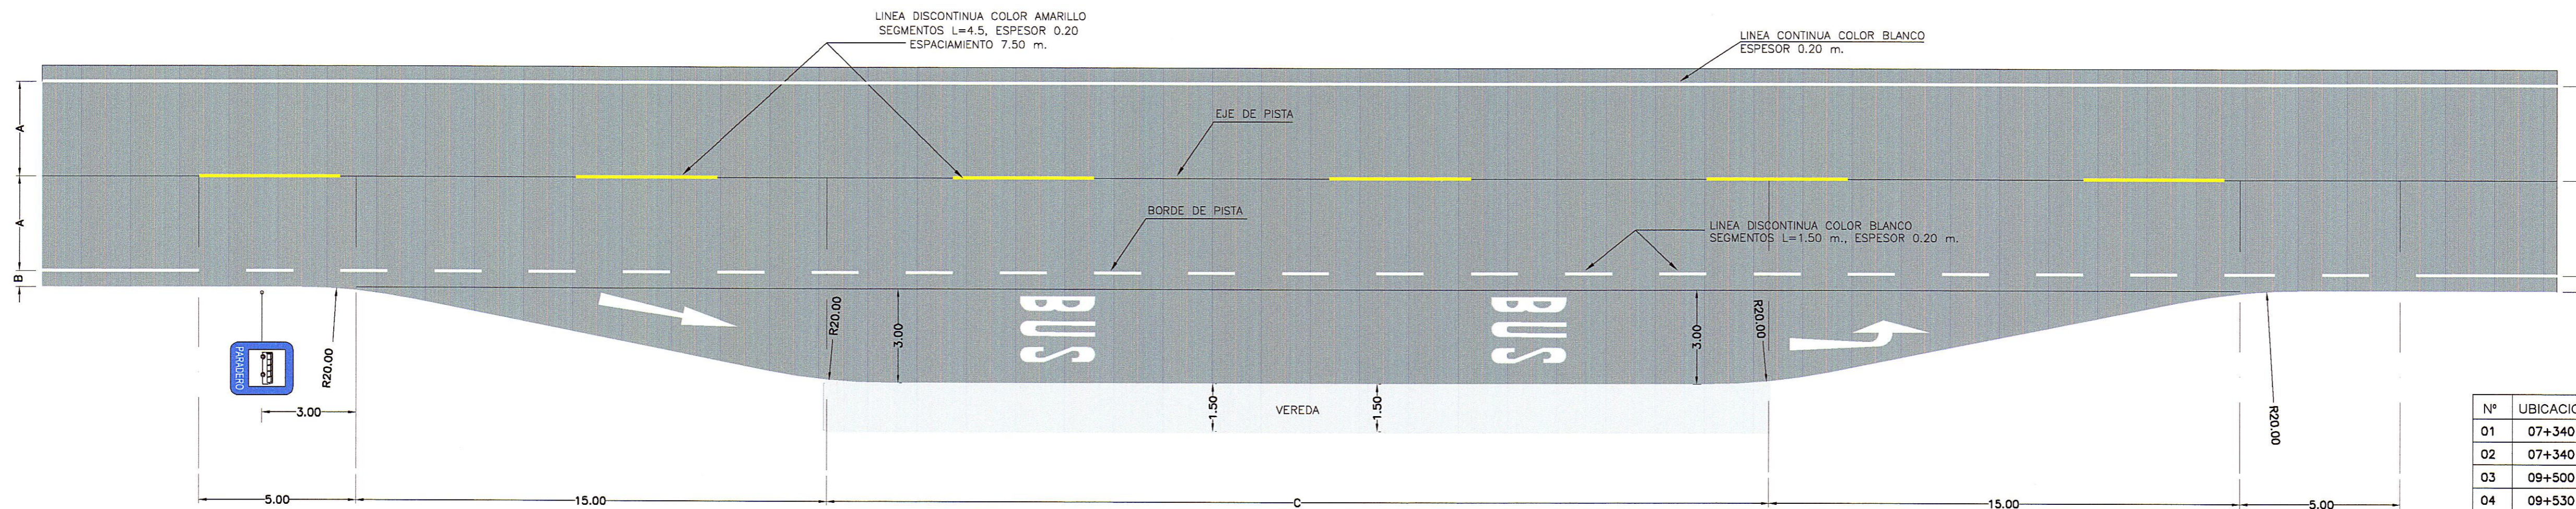


PLANTA DE PARADERO LADO DERECHO

Nº	UBICACION	LADO	A	B	C
01	07+340	DERECHO	3.00	0.50	25.00
02	07+340	IZQUIERDO	3.00	0.50	30.00
03	09+500	IZQUIERDO	3.00	0.50	30.00
04	09+530	DERECHO	3.00	0.50	30.00
05	28+720	DERECHO	3.00	0.50	30.00
06	28+720	IZQUIERDO	3.00	0.50	30.00

HOB CONSULTORES S.A.

HOB CONSULTORES S.A.


PERÚ Ministerio de Transportes y Comunicaciones
 Provias Nacional

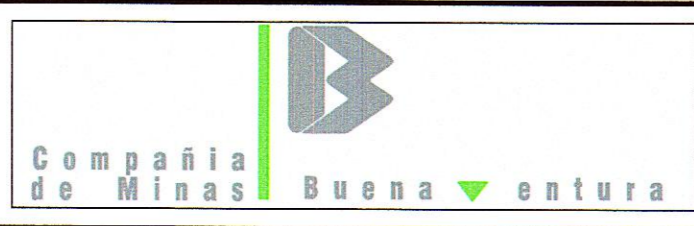
 Buena Ventura


HOB CONSULTORES S.A.
 CALLE AJUAGA BLANCA N° 102 - LIMA 33 - PERU
 TELEFONO 715-8111 FAX: 715-8324
 Email: hob@hobperu.com

Jefe Estudio: ING. CESAR GUEVARA
 Especialista: ING. FERNANDO AVALOS
 Revisión:
 Proceso y Proyecto: GER. ESTUDIOS-HOB

Aprobación:

REVISIONES	
Nº	FECHA

ESTUDIO DEFINITIVO DE LA REHABILITACION Y MEJORAMIENTO CARRETERA: HUANCAVELICA - LIRCAY
 TRAMO: 1+550(Av. Los Chancas)-LIRCAY
 CONTRATO N° 7341-2012



INC. CESAR GUEVARA GUEVARA MALFARDA
 INGENIERO DE PROFESION

PARADERO

FECHA: SEPTIEMBRE 2013
 ESCALA FORMATO A1: 1/125
 ESCALA FORMATO A3: 1/250
7341-12-SN-92