


PLANTA DE PLAZOLETA
LADO IZQUIERDO

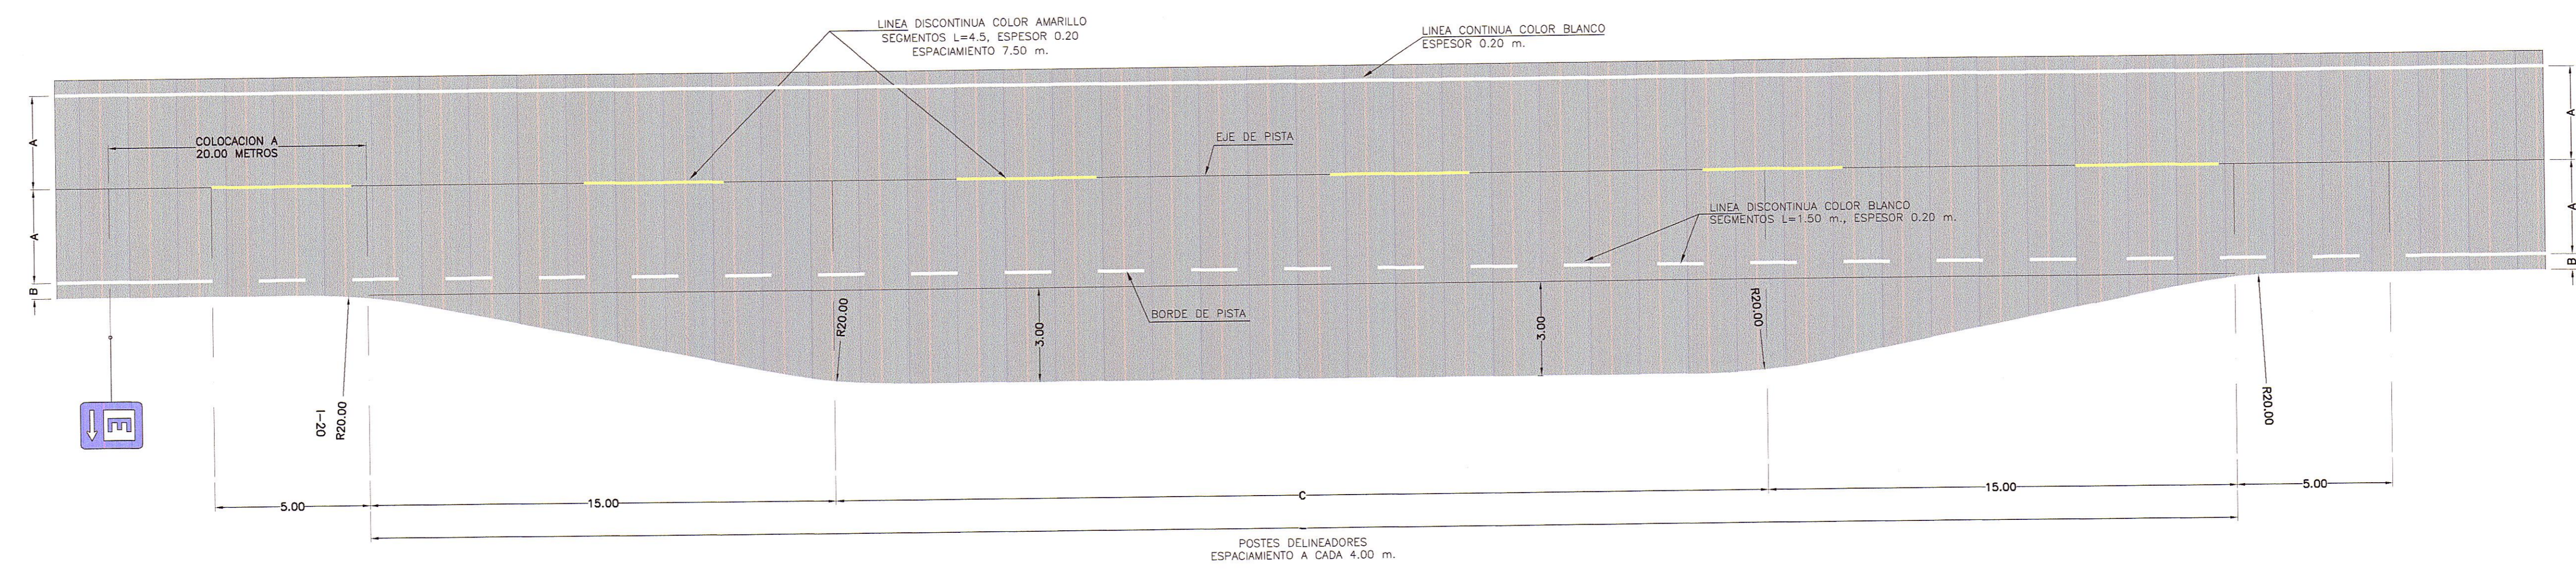

PLANTA DE PLAZOLETA
LADO DERECHO

UBICACION	LADO	A	B	C
D1 06+650	IZQUIERDO	3.30	0.90	30.00
D2 08+320	IZQUIERDO	3.30	0.90	30.00
D3 11+630	DERECHO	3.30	0.90	30.00
D4 16+340	IZQUIERDO	3.30	0.90	30.00
D5 41+300	IZQUIERDO	3.30	0.90	30.00

HOB CONSULTORES S.A.
ING. CESAR GUEVARA
ING. FERNANDO AVALOS
CIP N° 87092



HOB CONSULTORES S.A.
ING. CESAR GUEVARA MALPARTIDA
ING. FERNANDO AVALOS
ING. EN ESTUDIO

REVISIONES		
N°	FECHA	DESCRIPCIÓN