




PASE PROVISIONAL: ALCANTARILLA TIPO LOSA
 Km. 11+577
 PLANTA
 ESC. 1/300

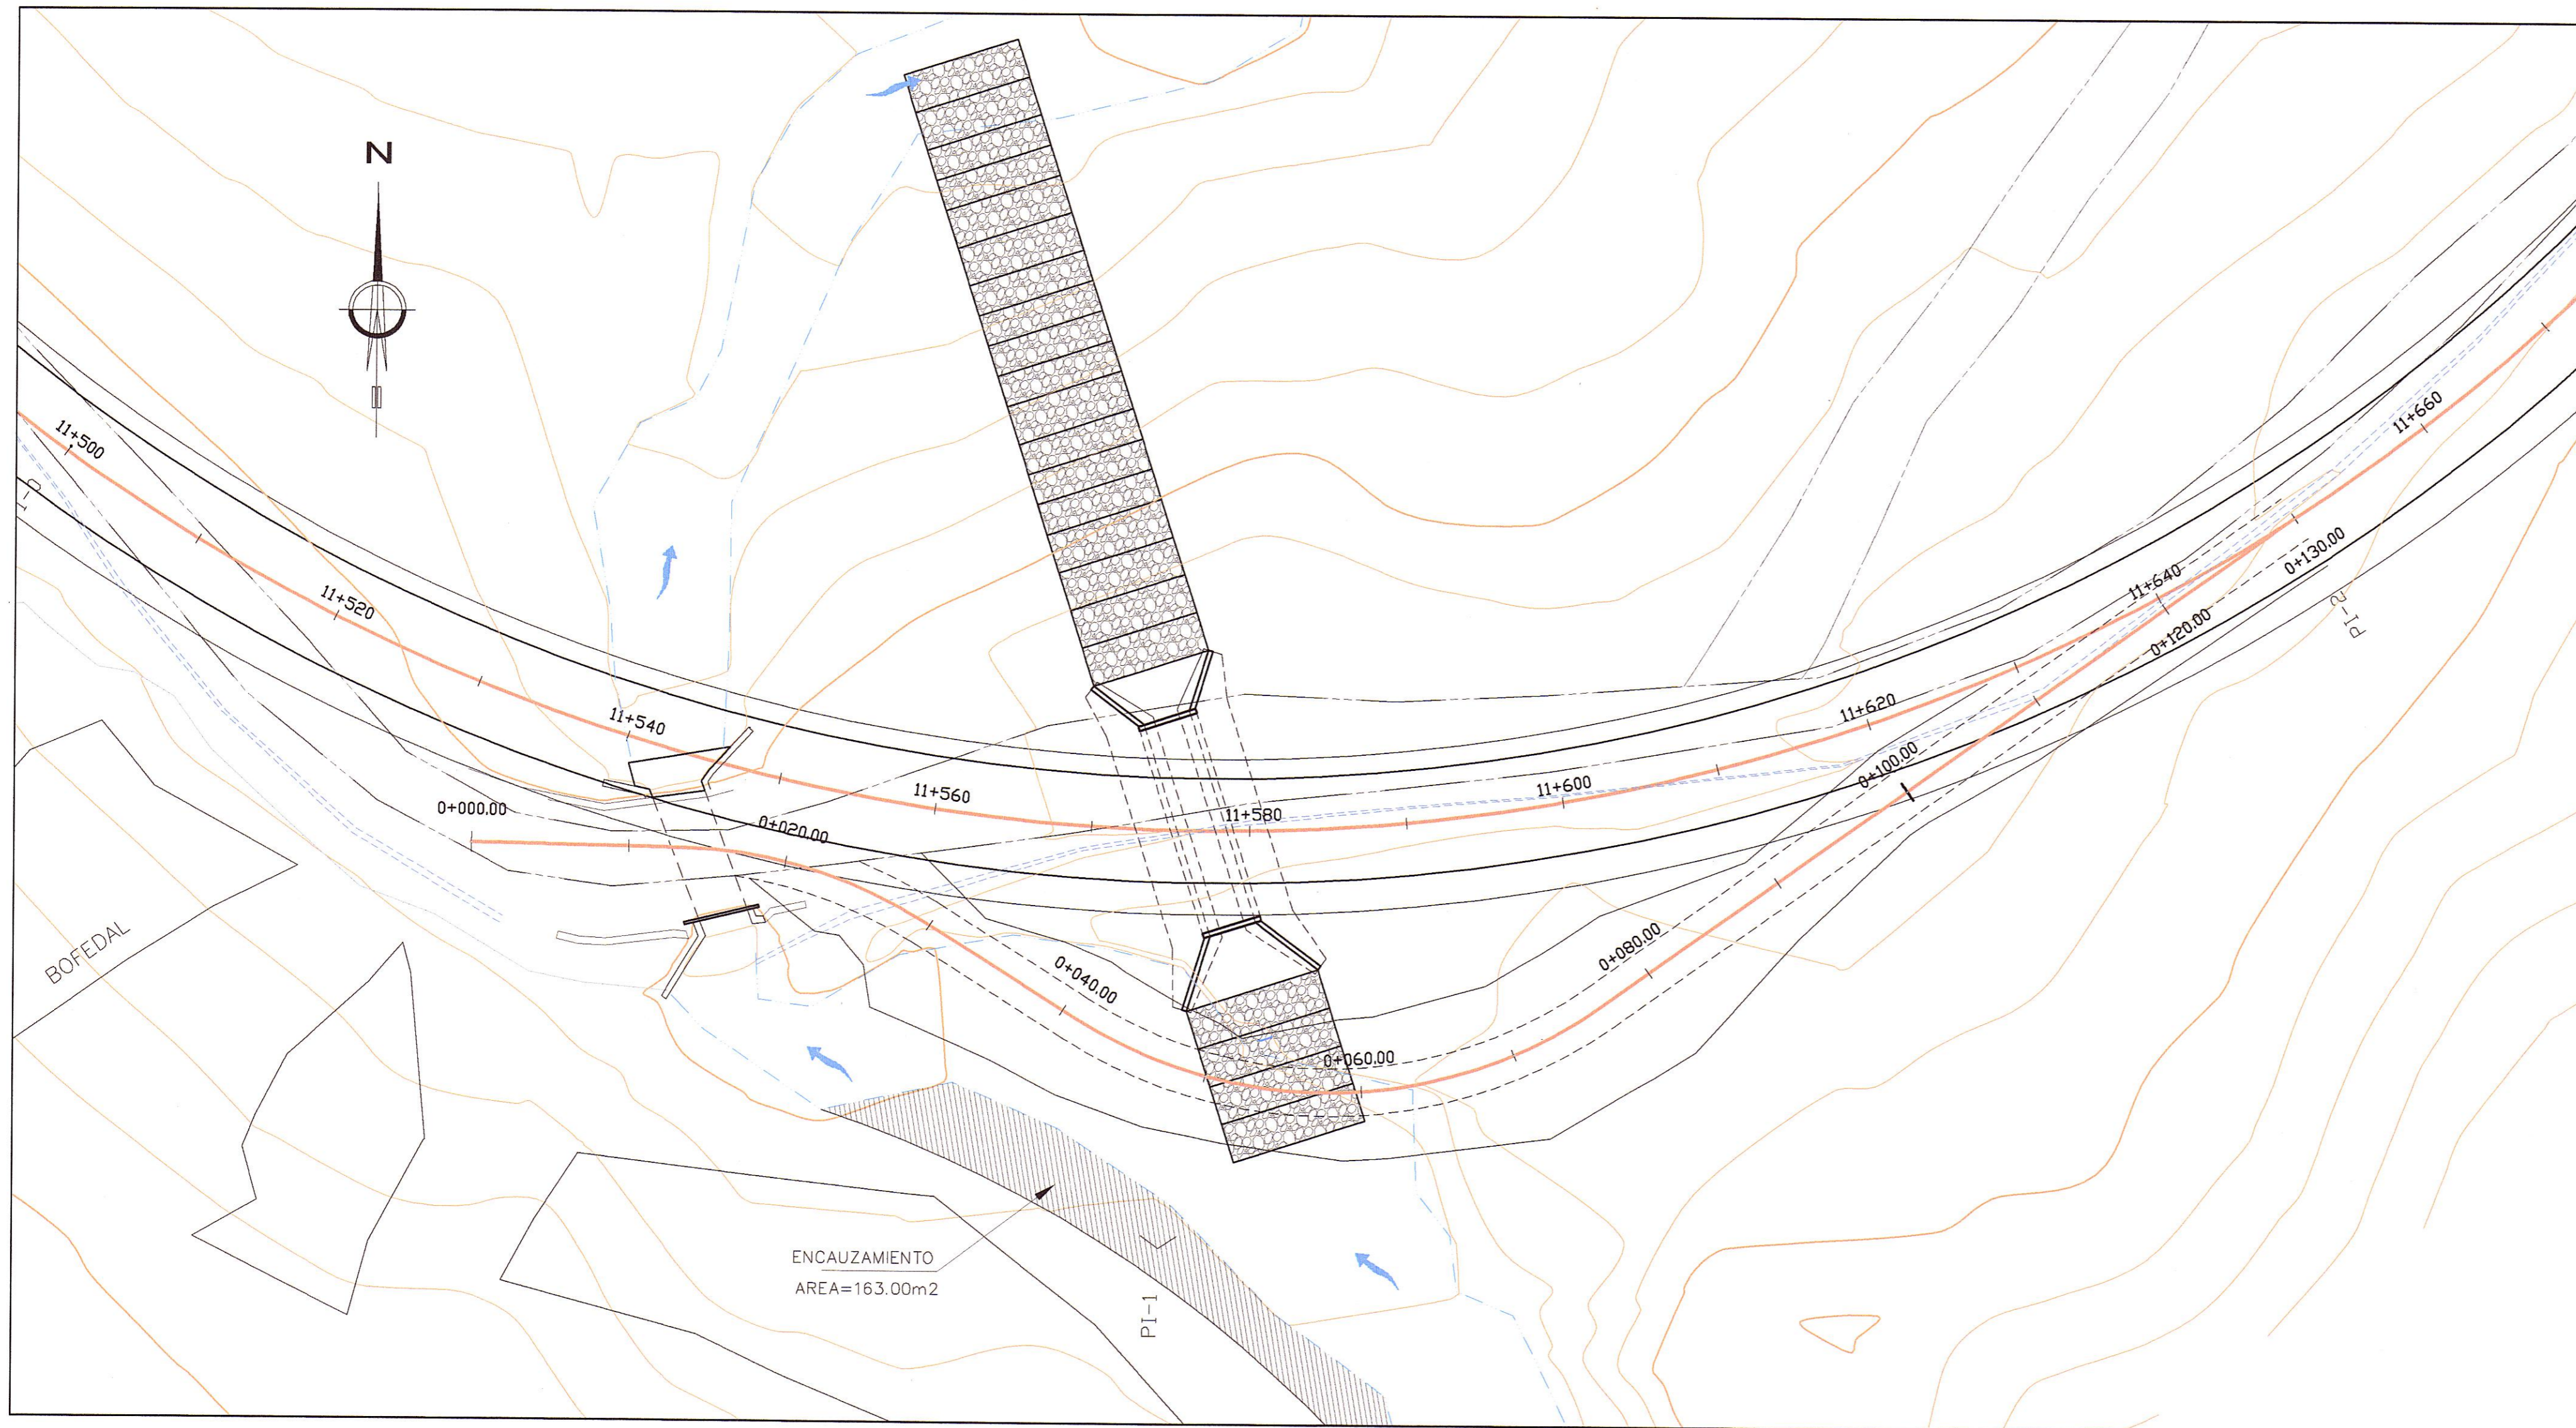

PLANTA
1:300

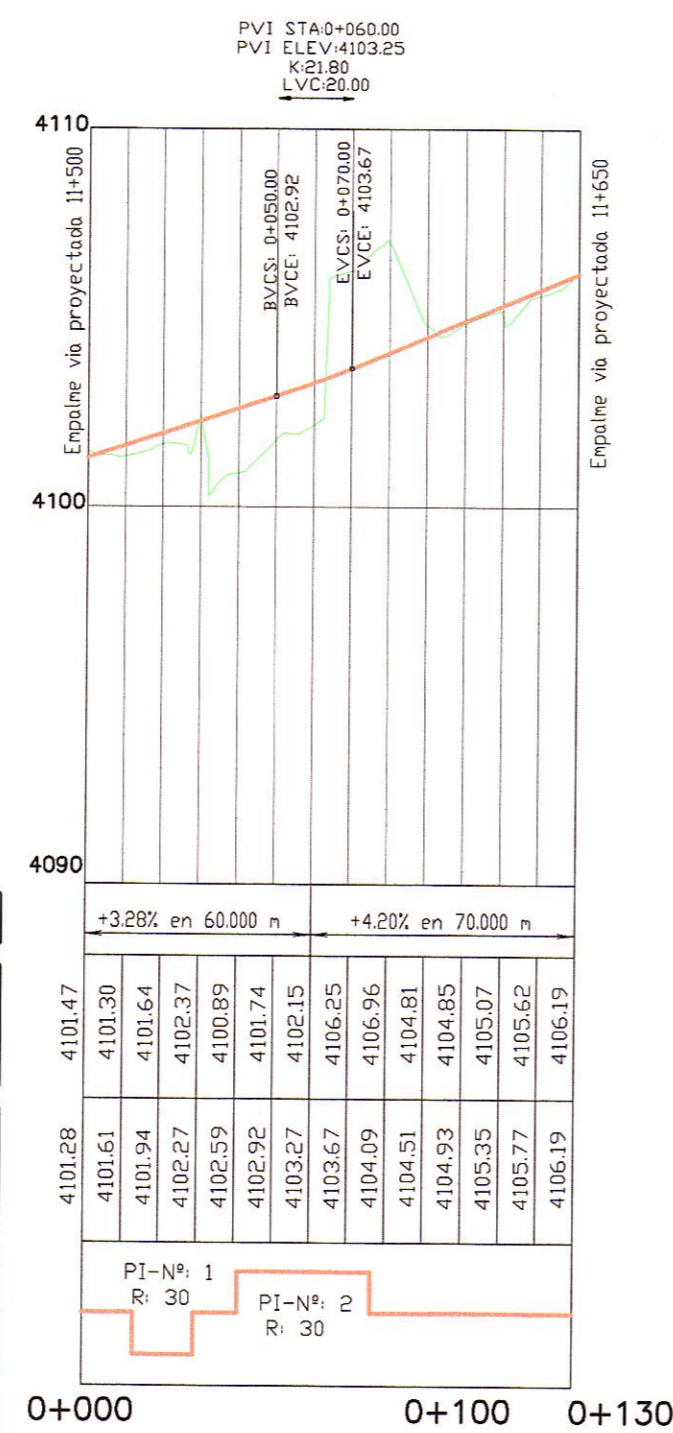

PERFIL
1:2000

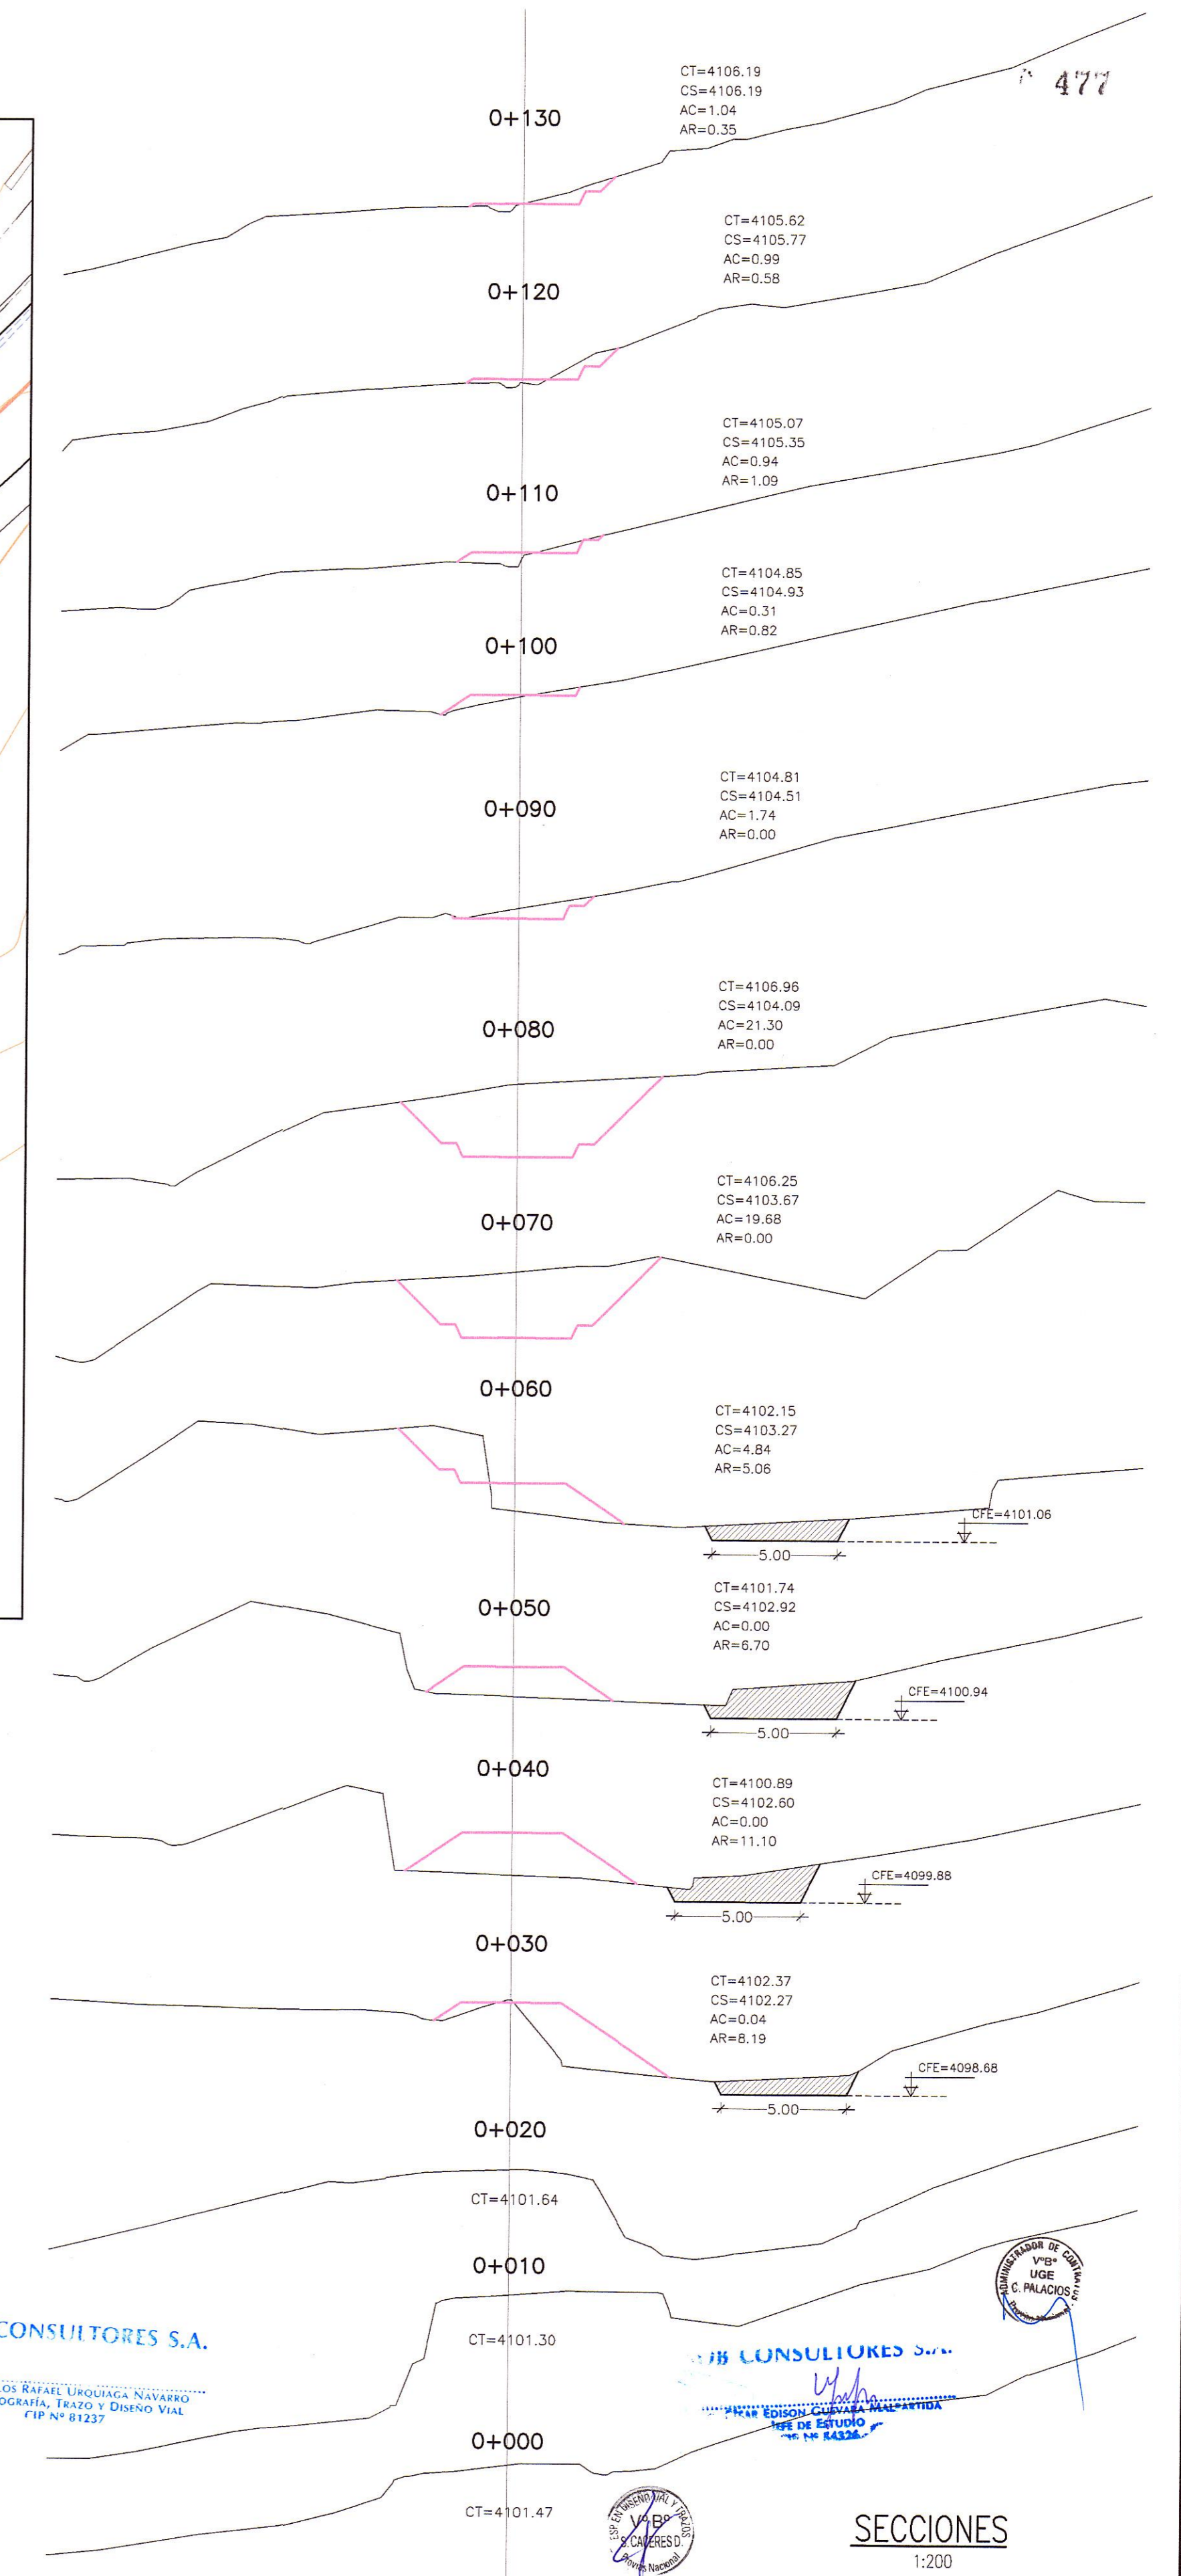

SECCIONES
1:200

HOB CONSULTORES S.A.

ING. CARLOS RAFAEL LEROUQUA NAVARRO
 Exp. TOPOGRAFIA, TRAZO Y DISEÑO VIAL
 FIP N° 81237

HOB CONSULTORES S.A.
 ING. EDUARDO GUERRA MALPARTIDA
 Exp. EN ESTUDIO
 FIP N° 81237