
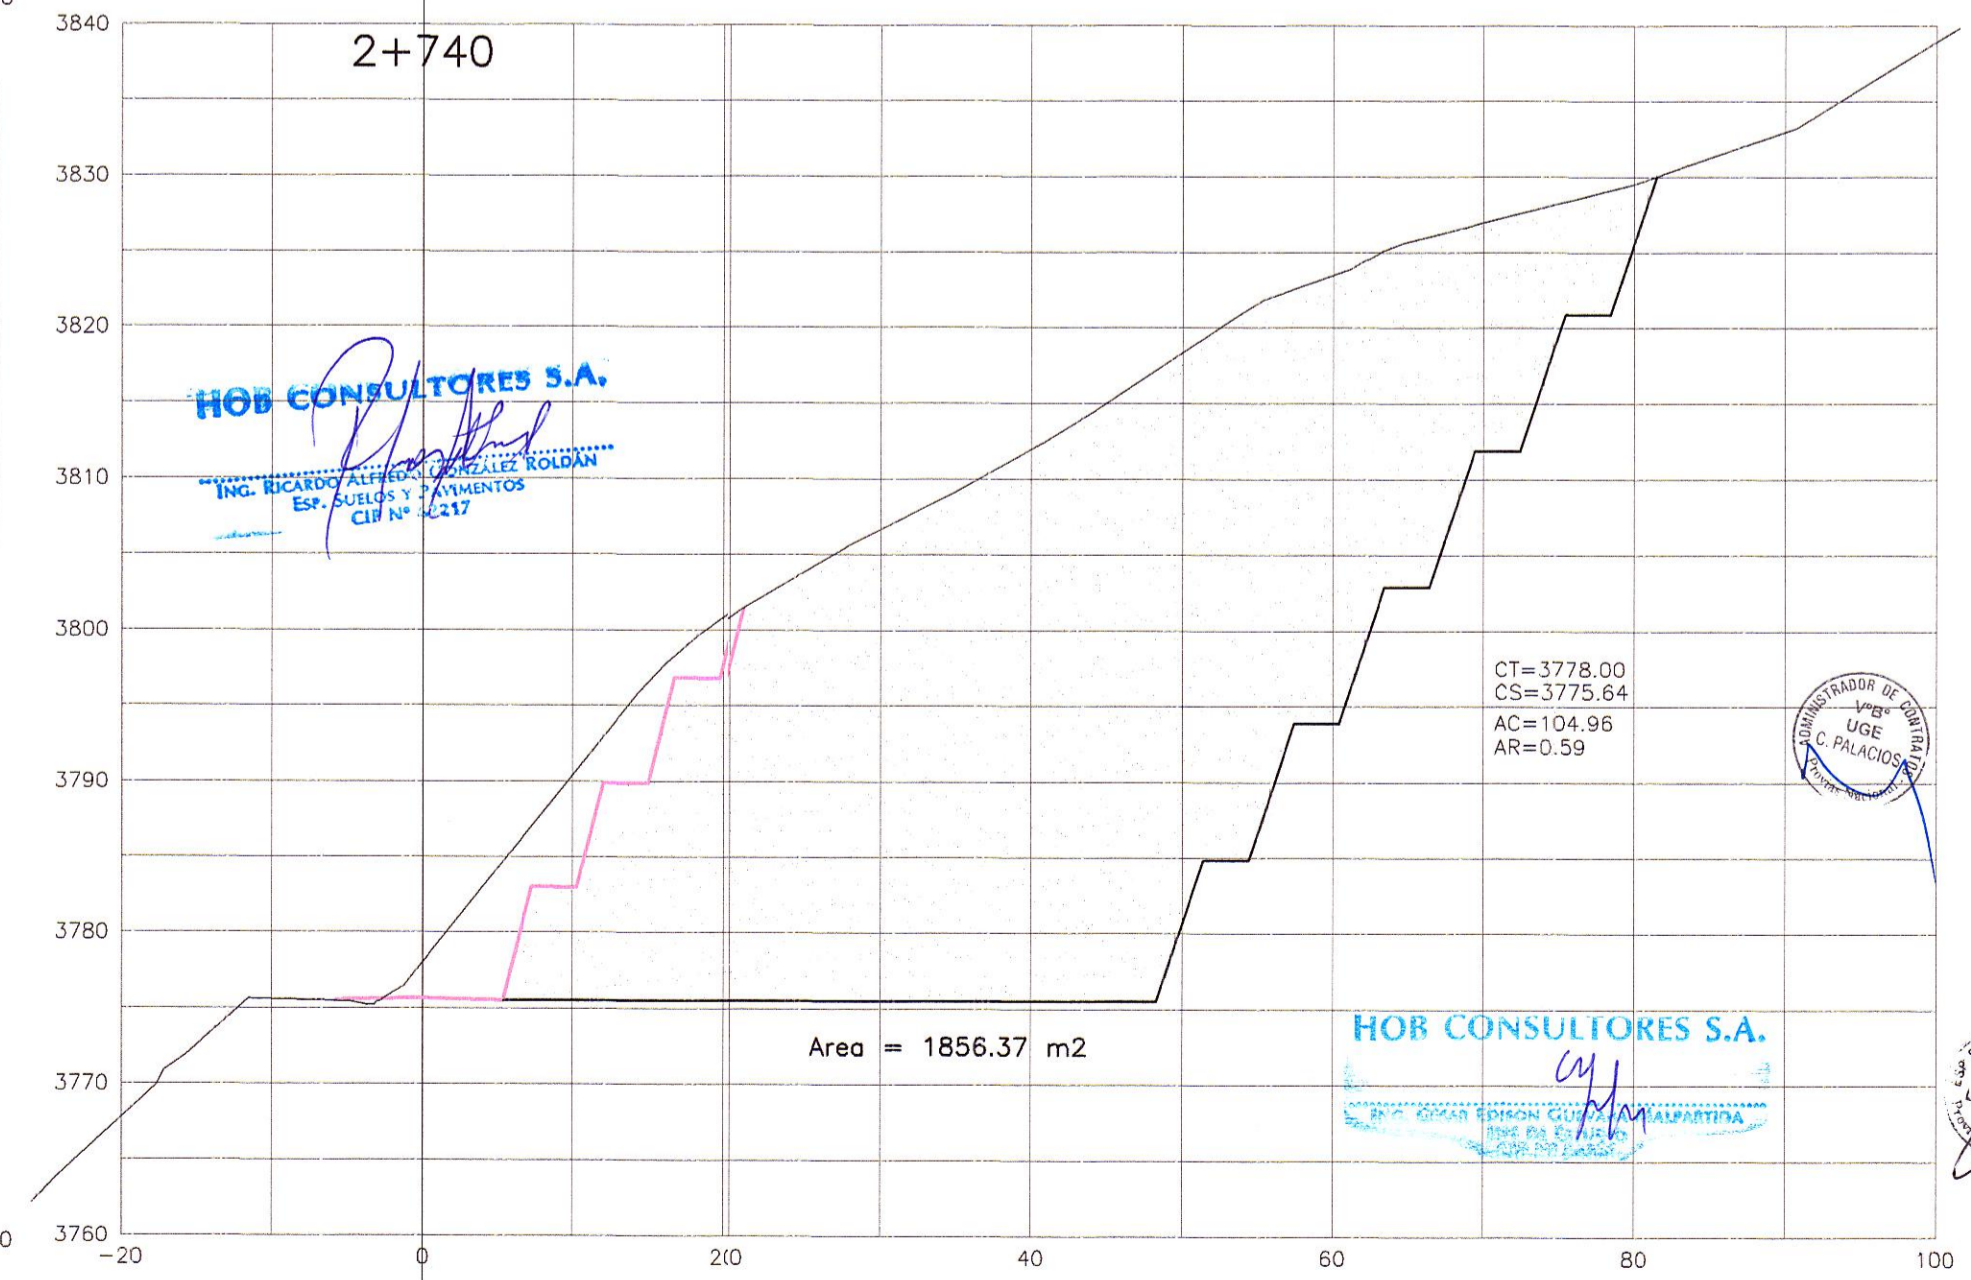
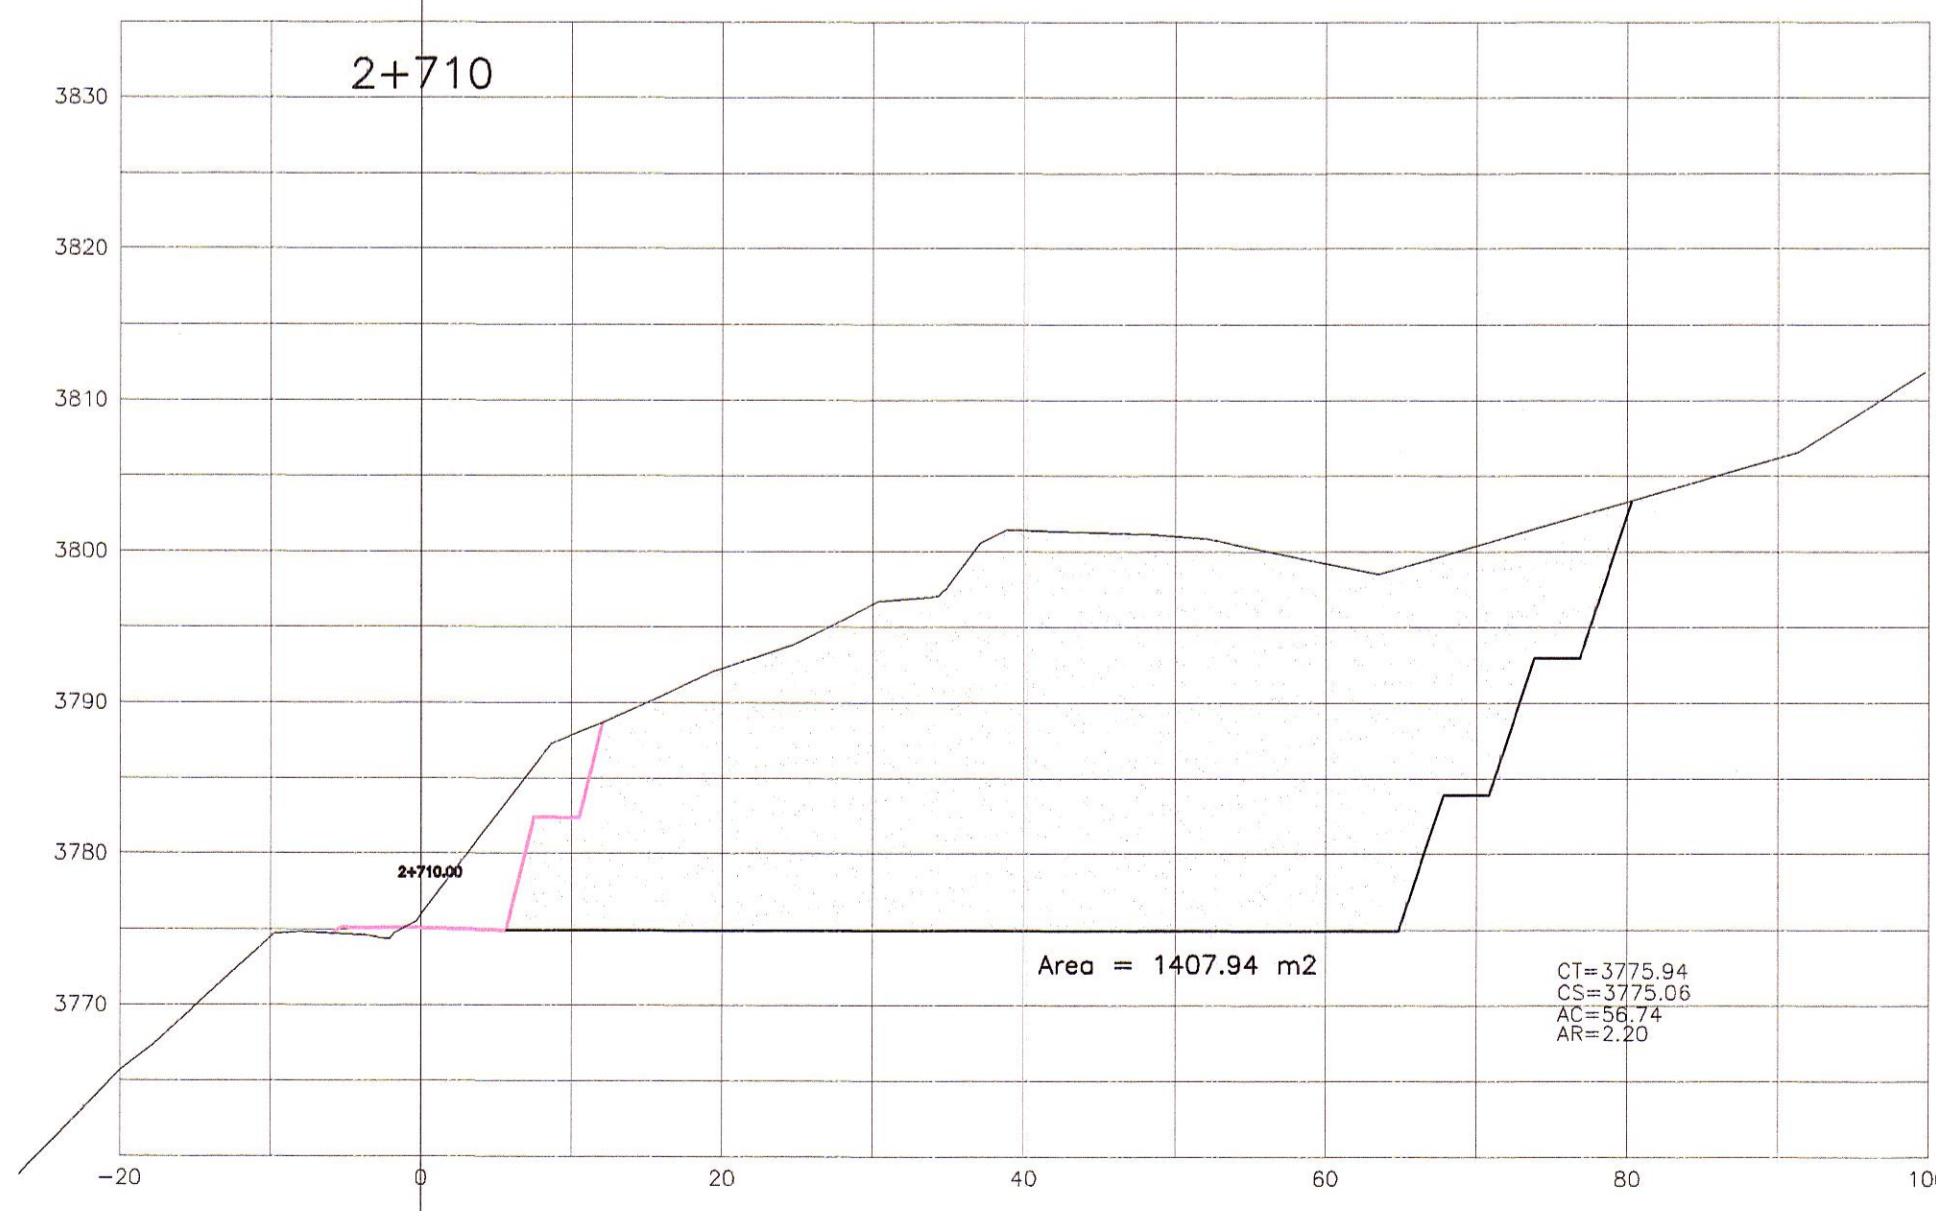
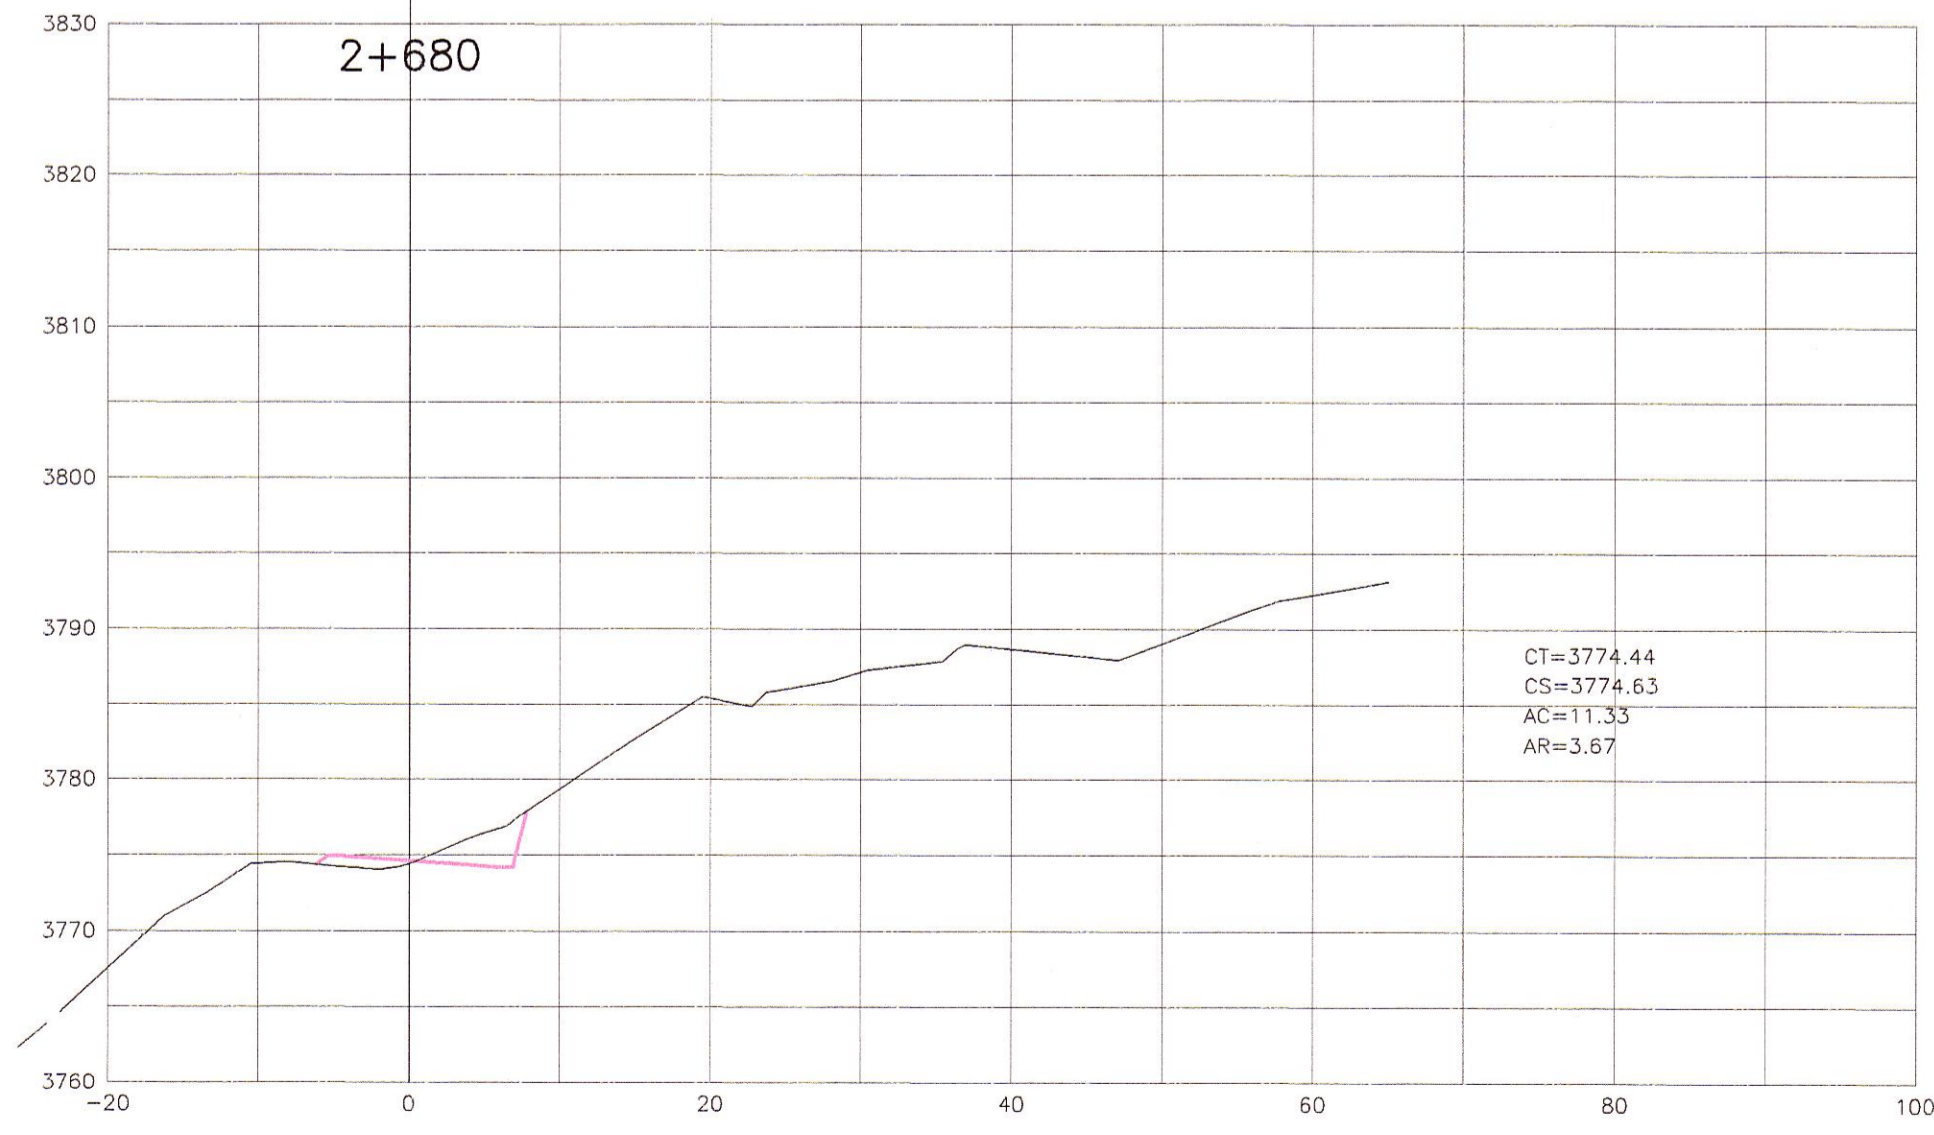
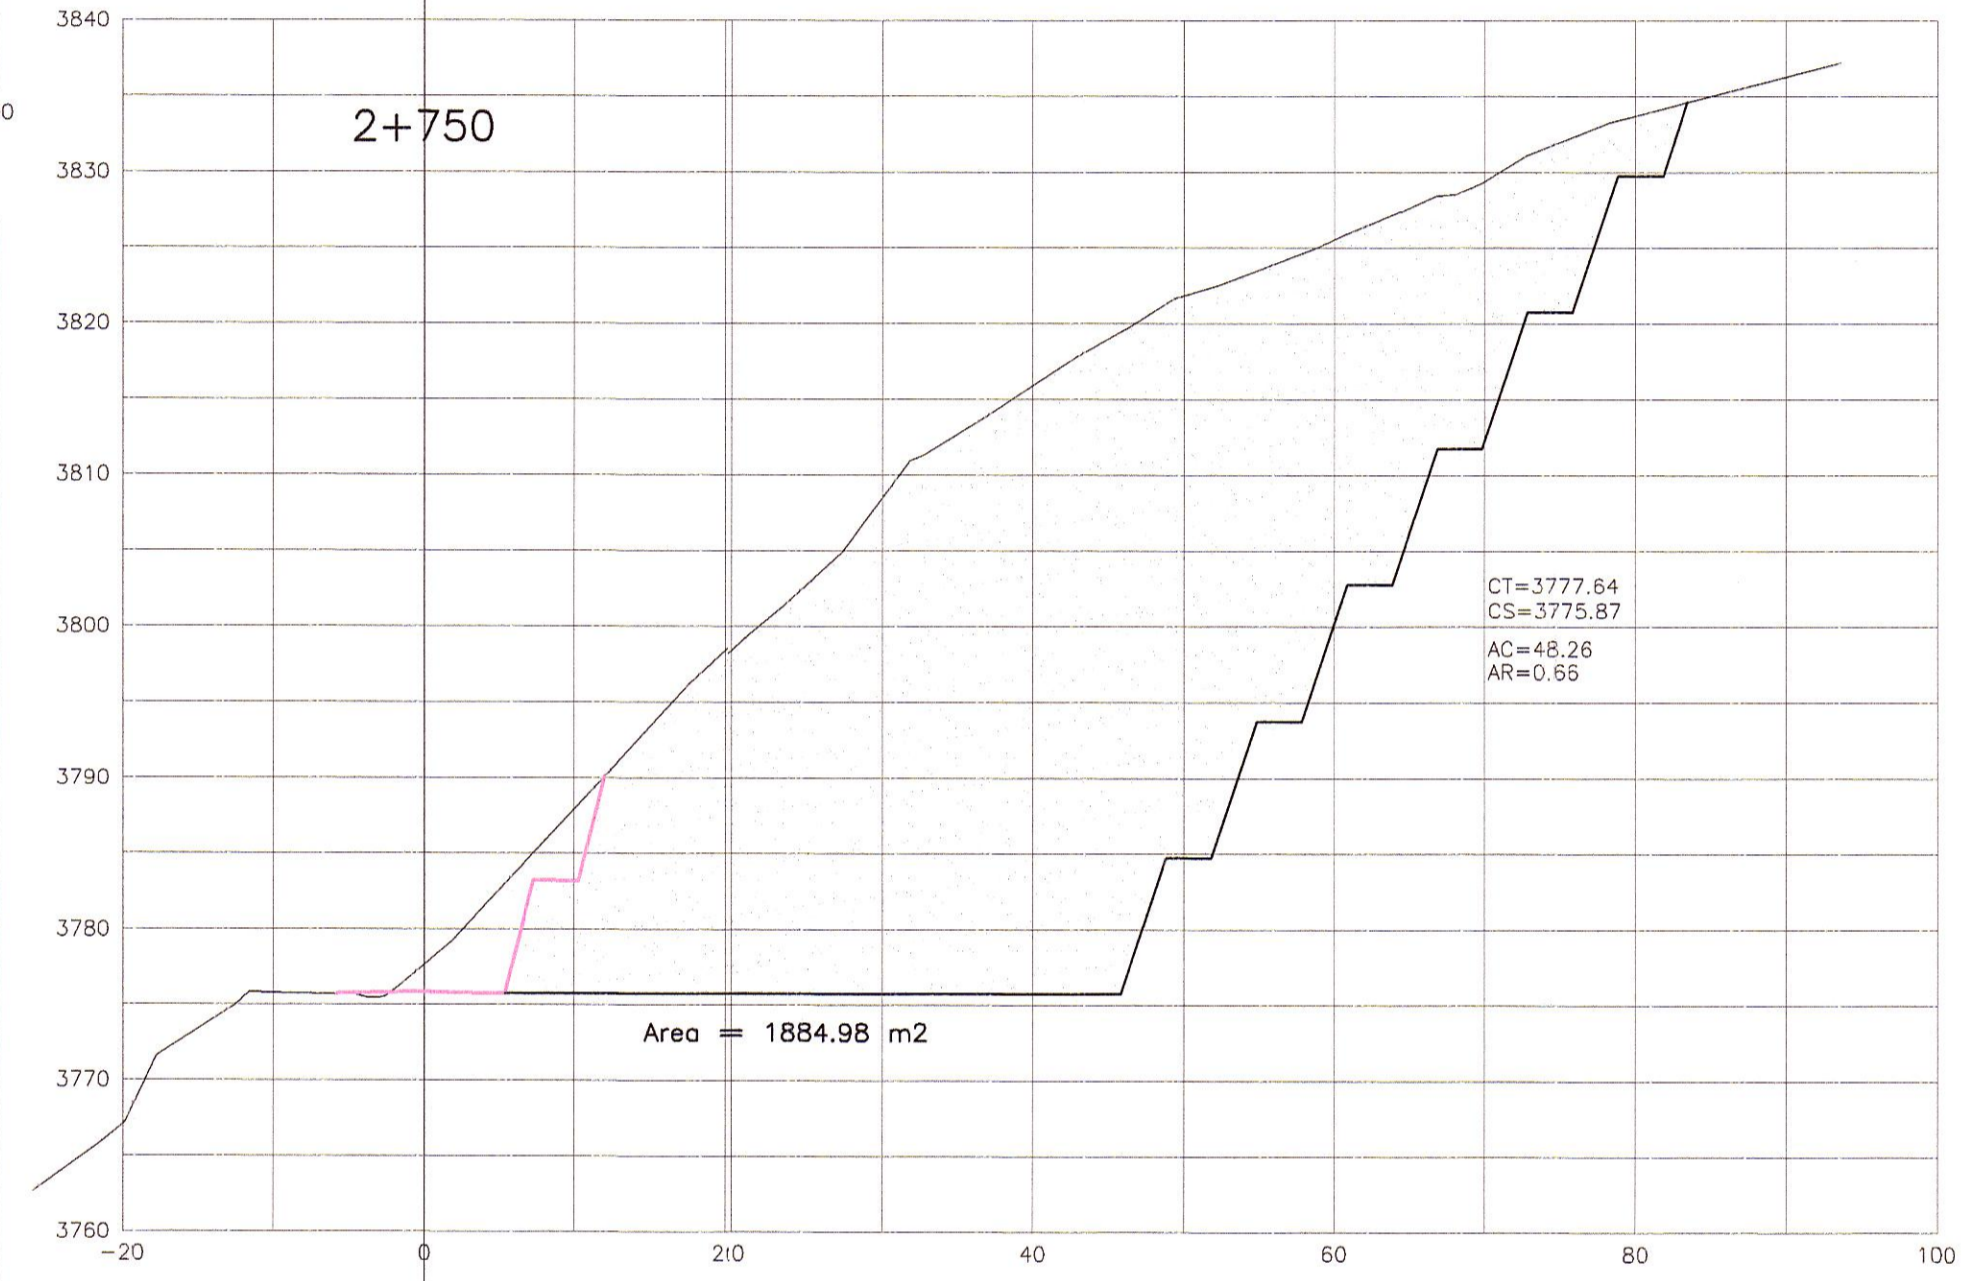
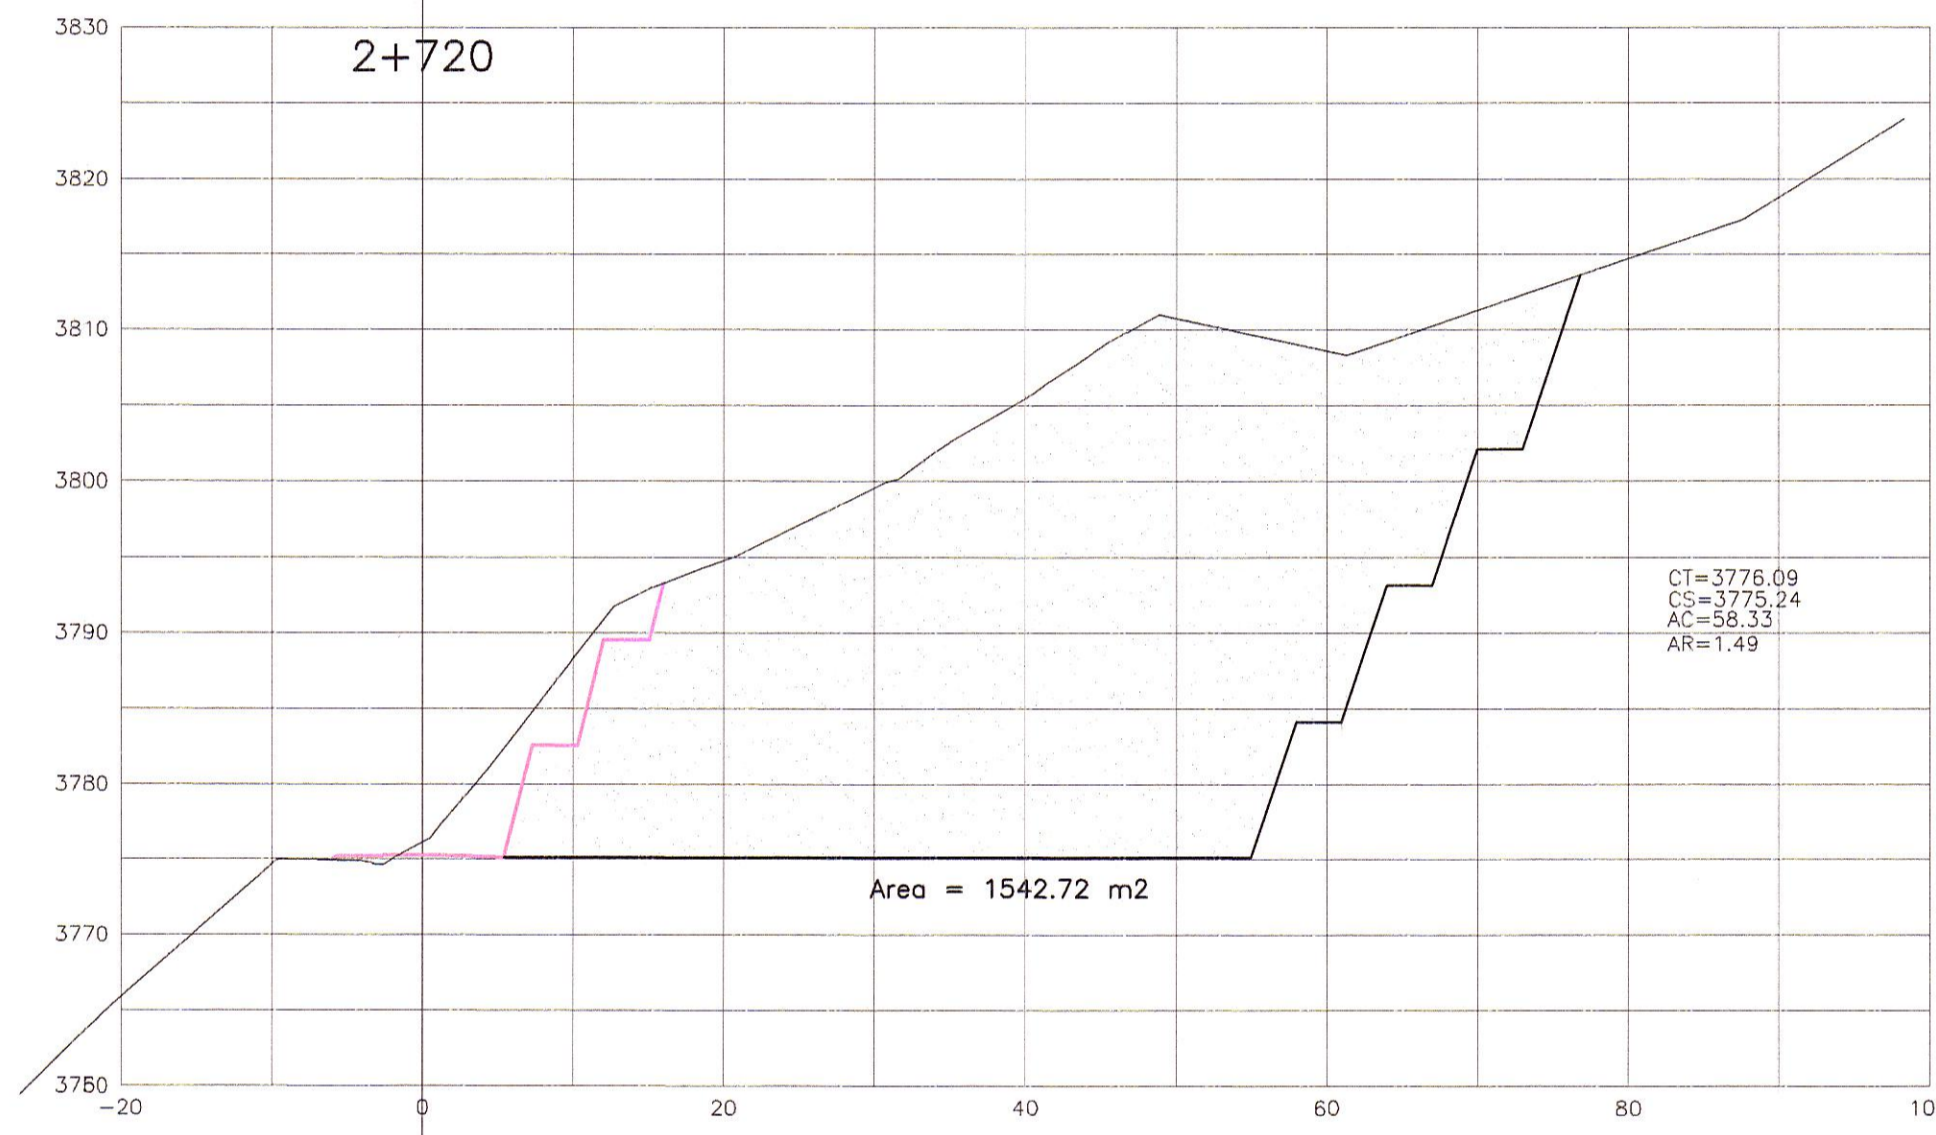
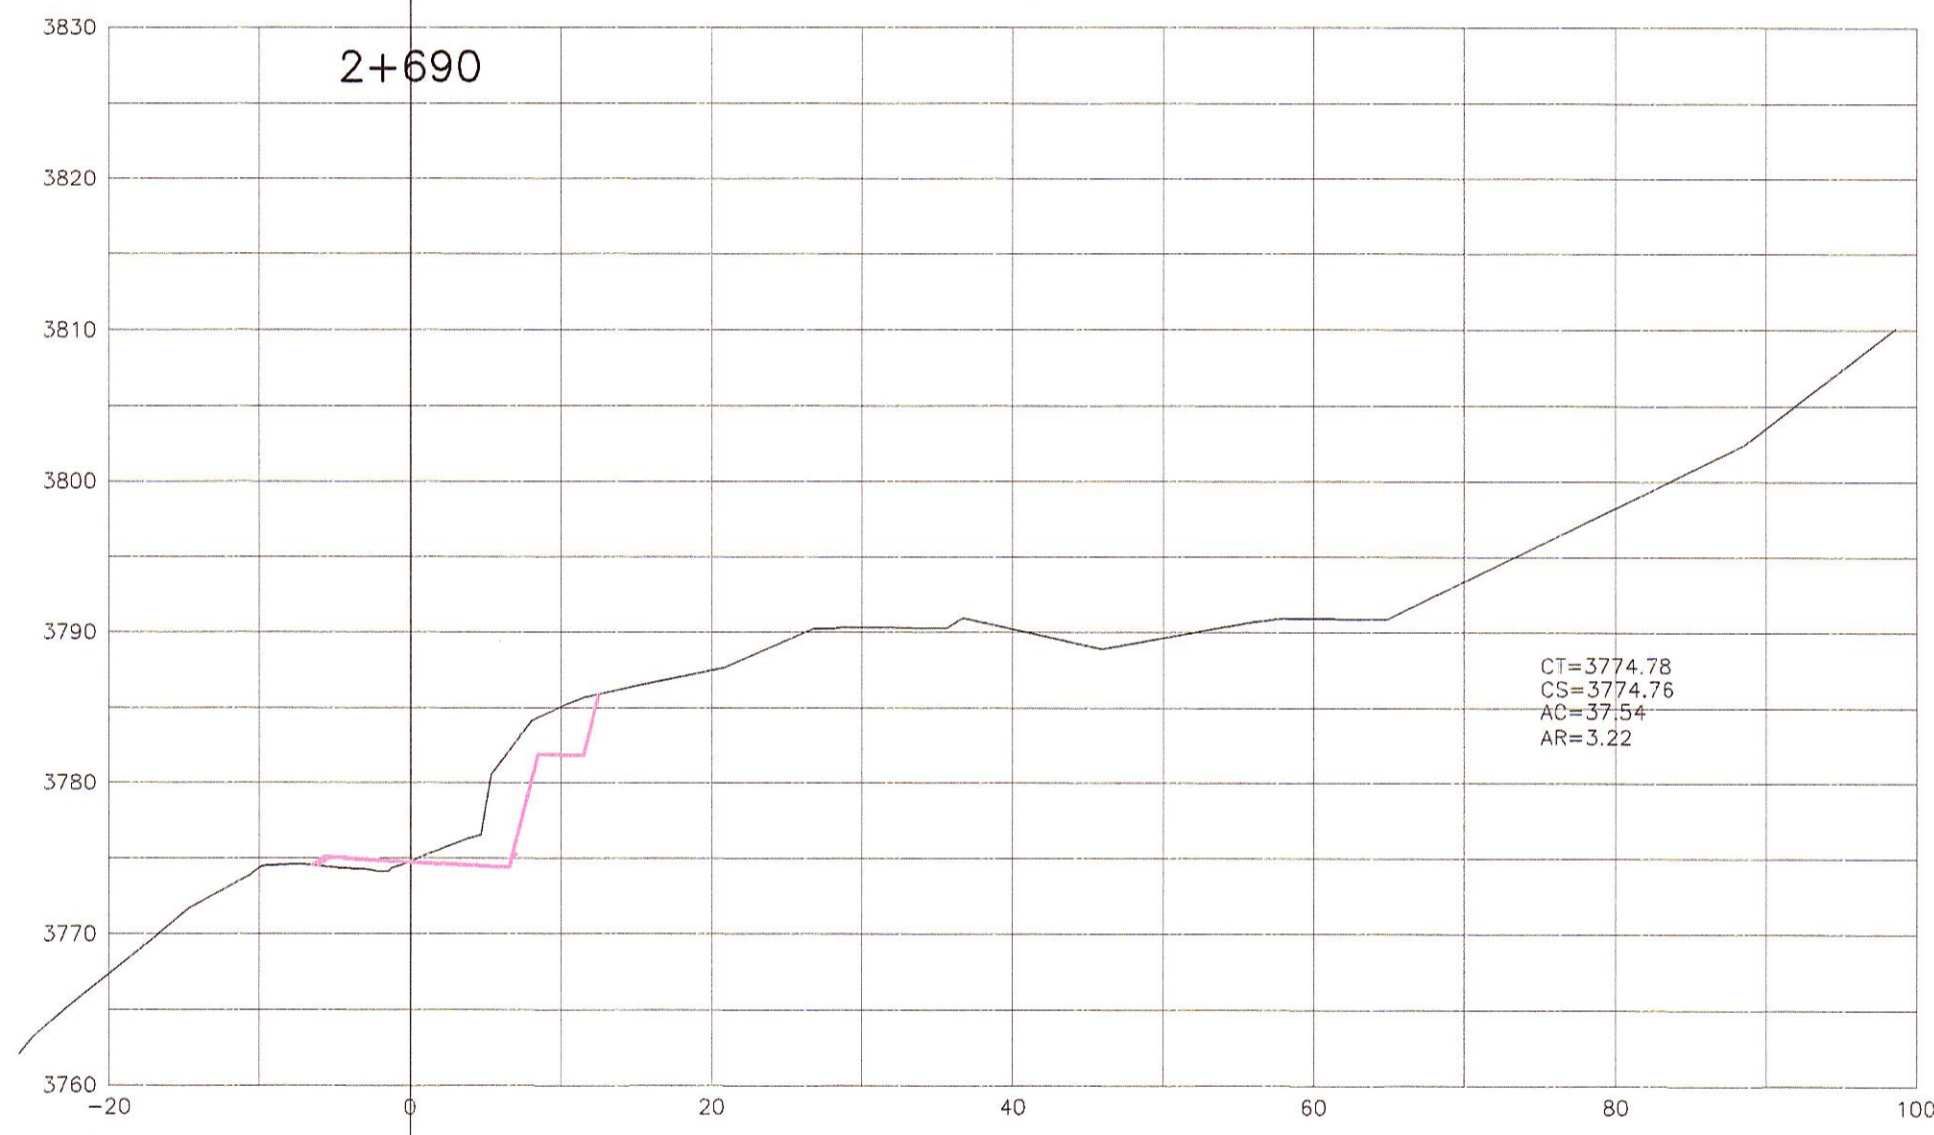
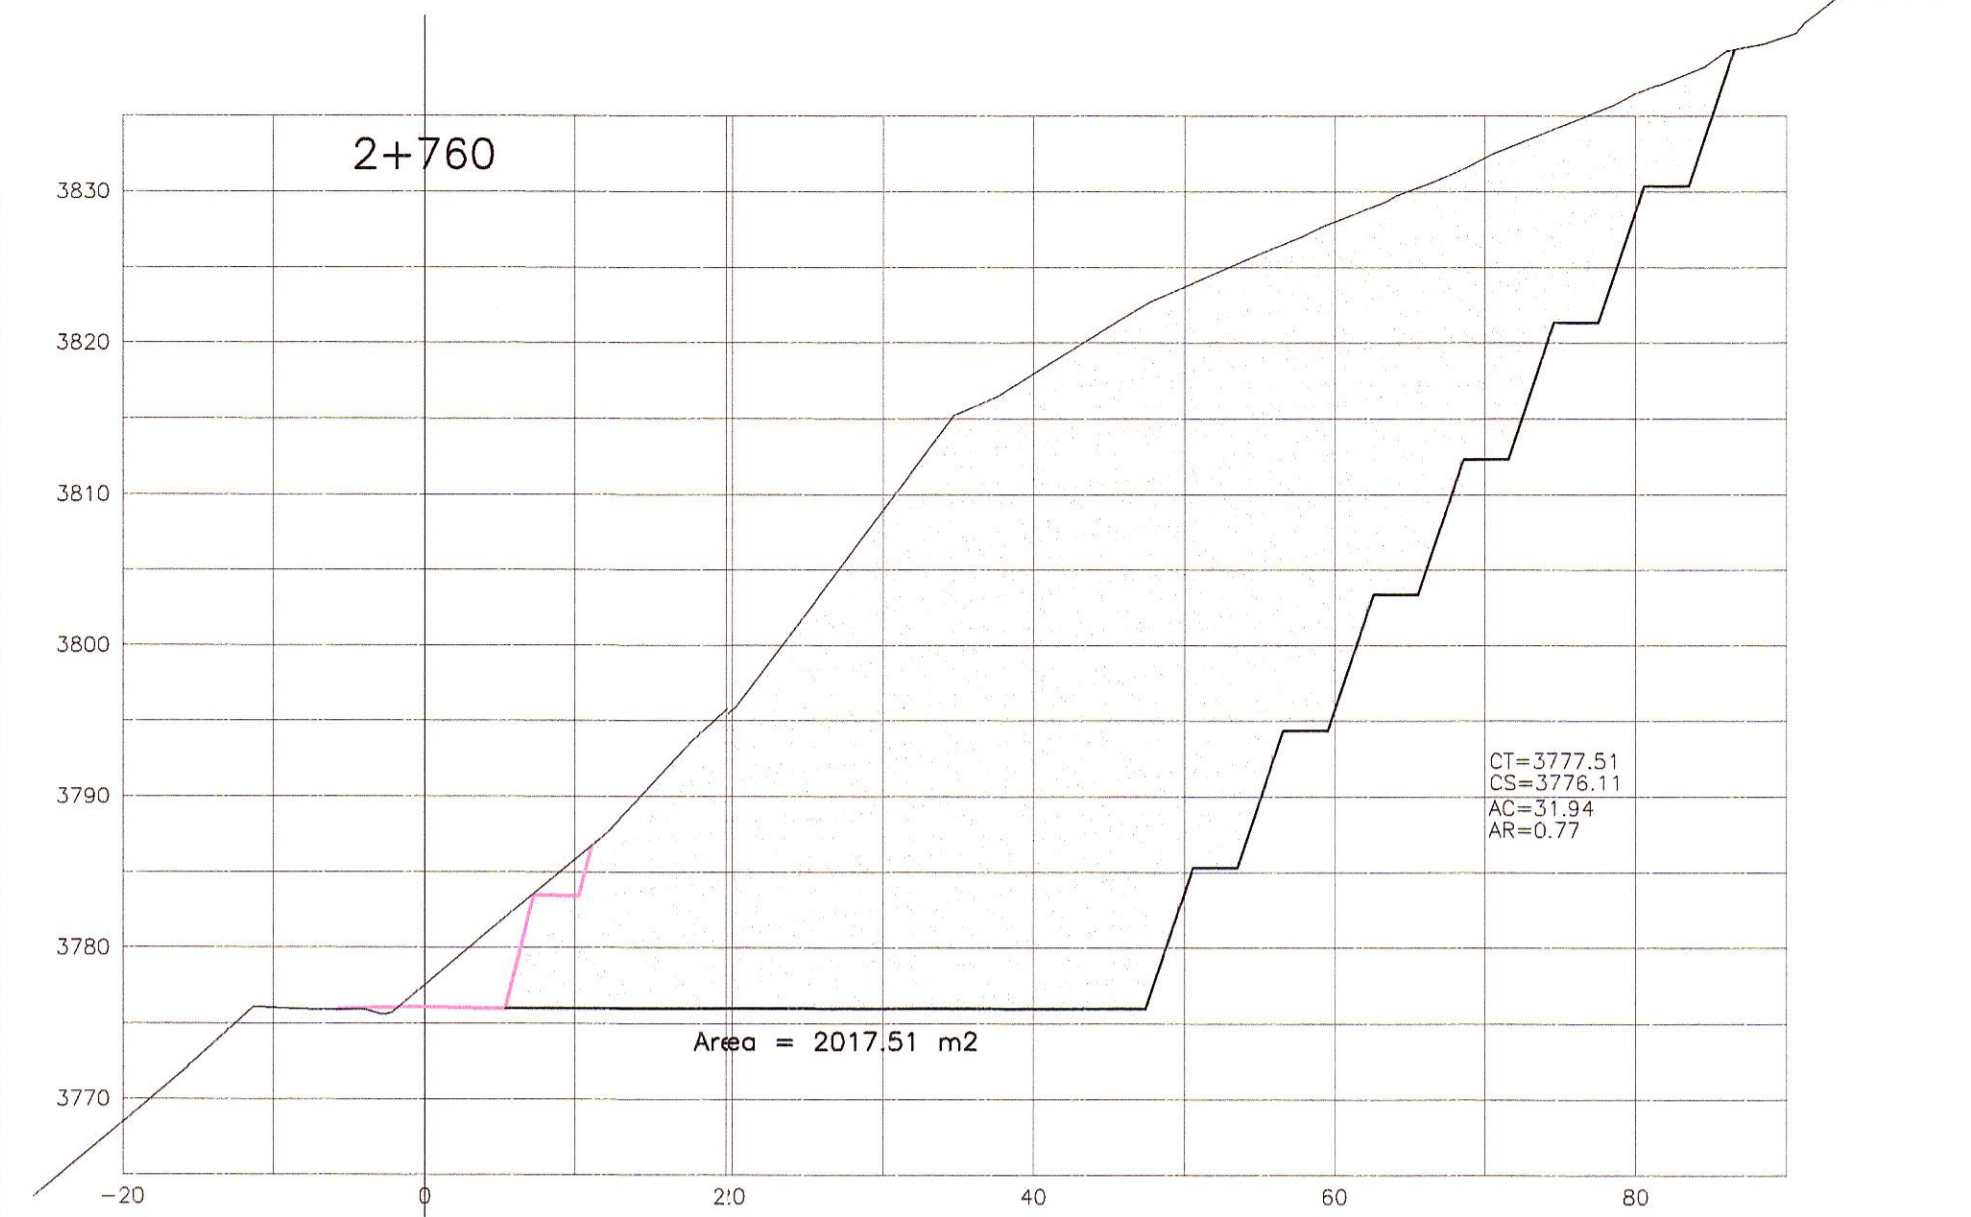
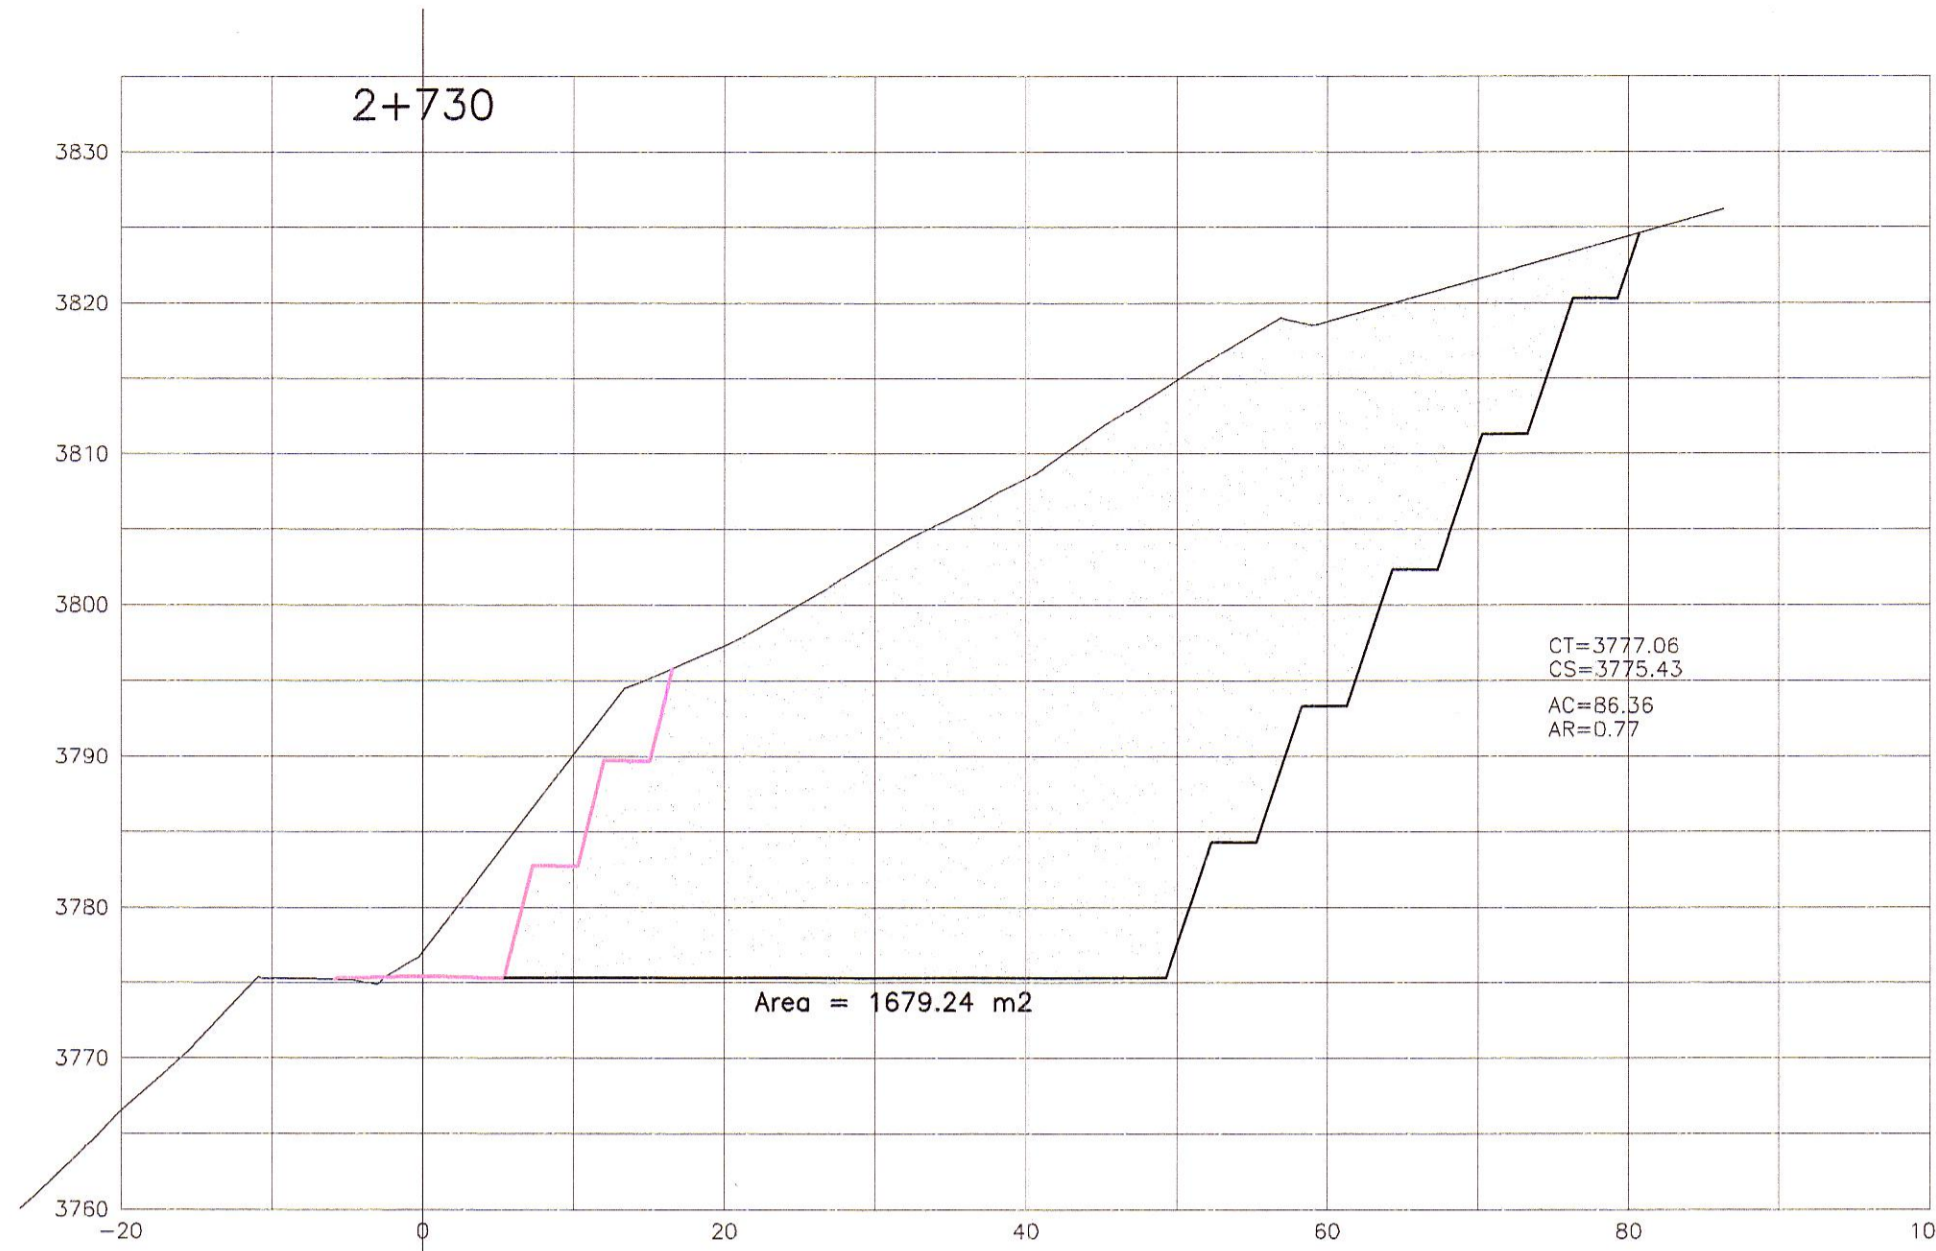


SECCIONES TRANSVERSALES
ESC. 1/500

026

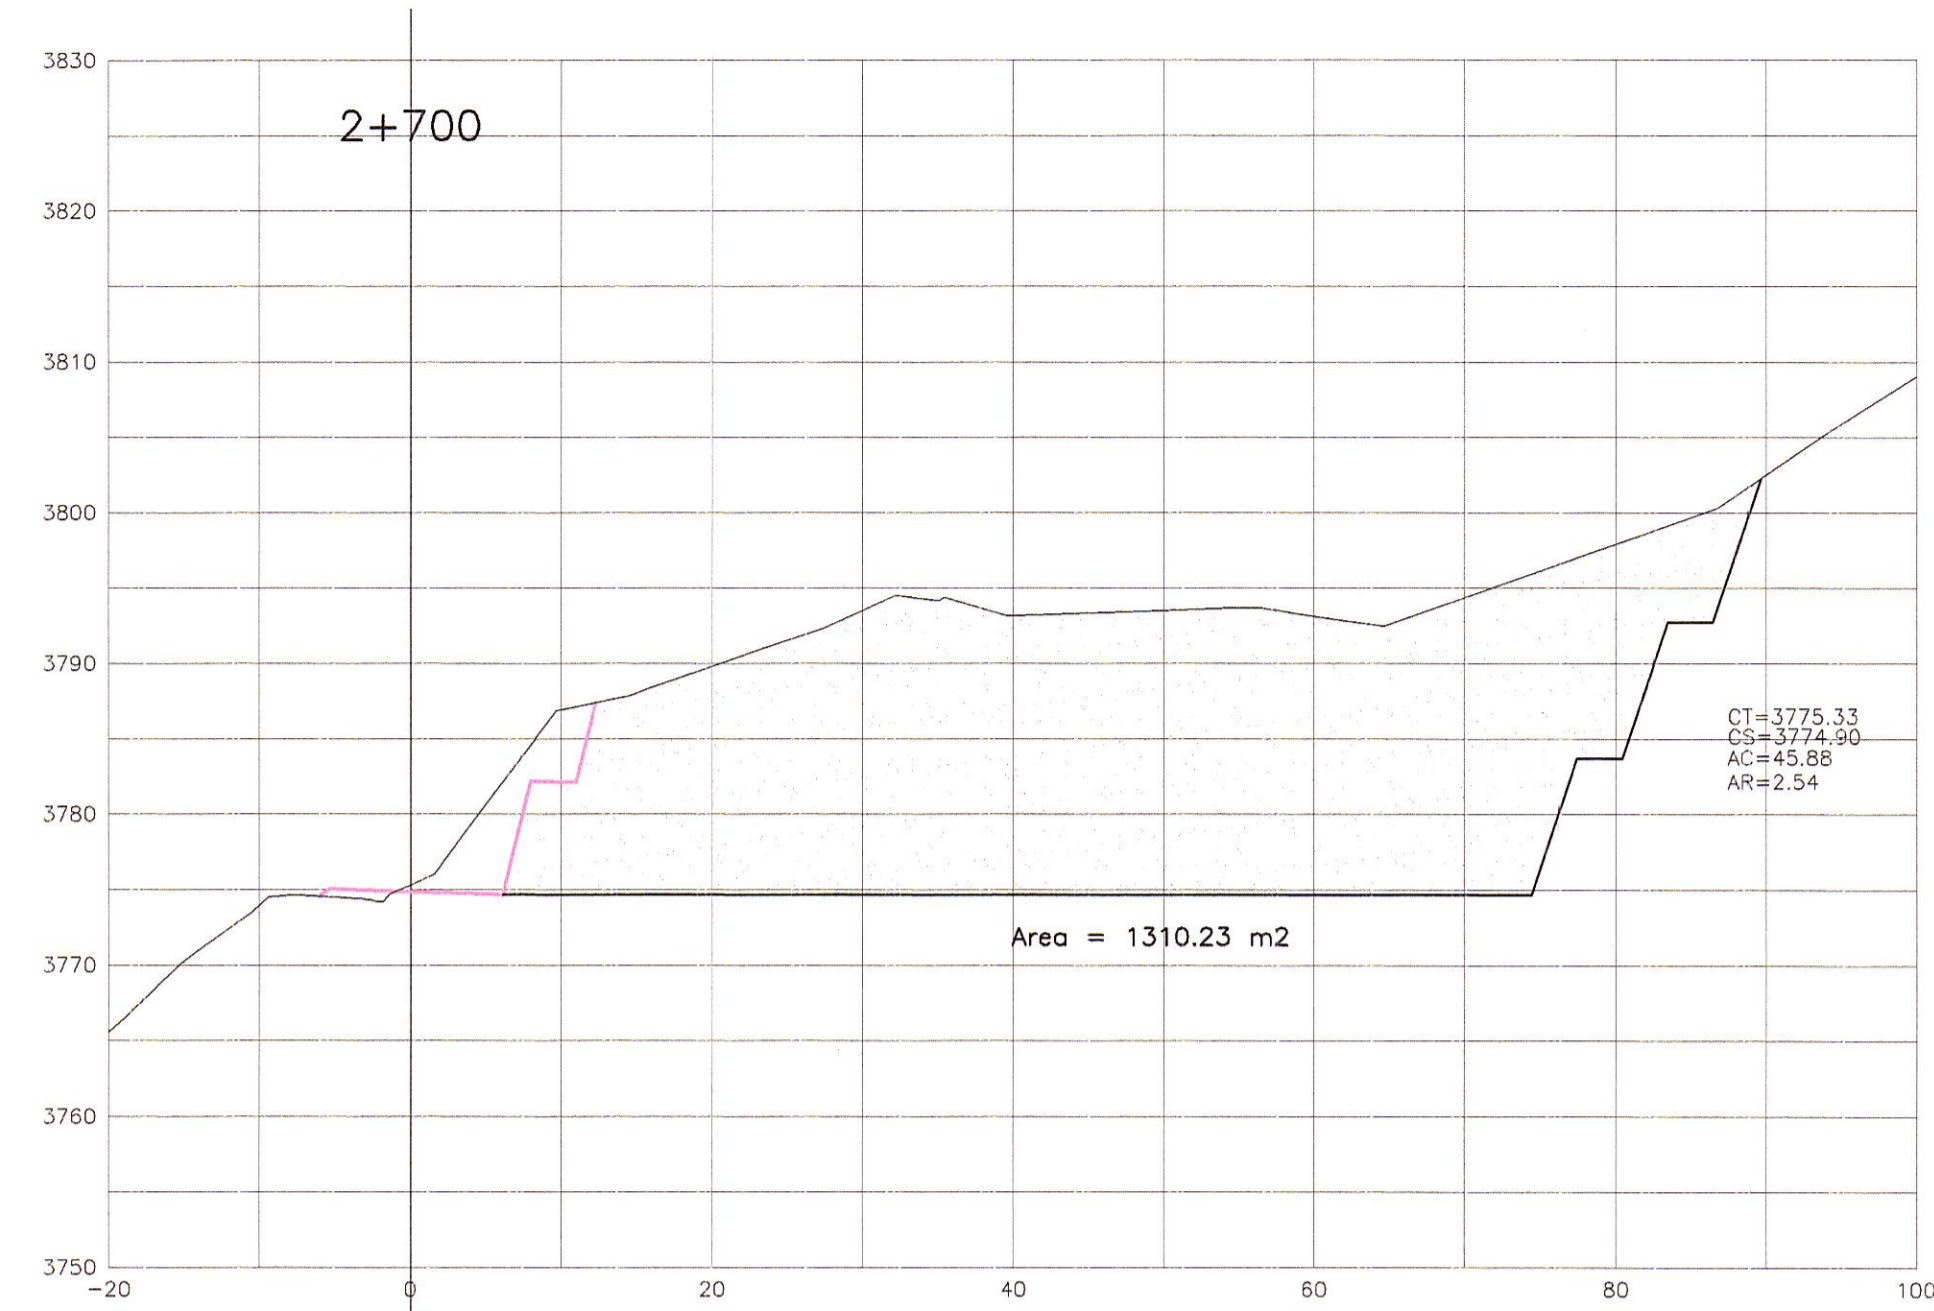

REVISIONES		
N°	FECHA	DESCRIPCIÓN