
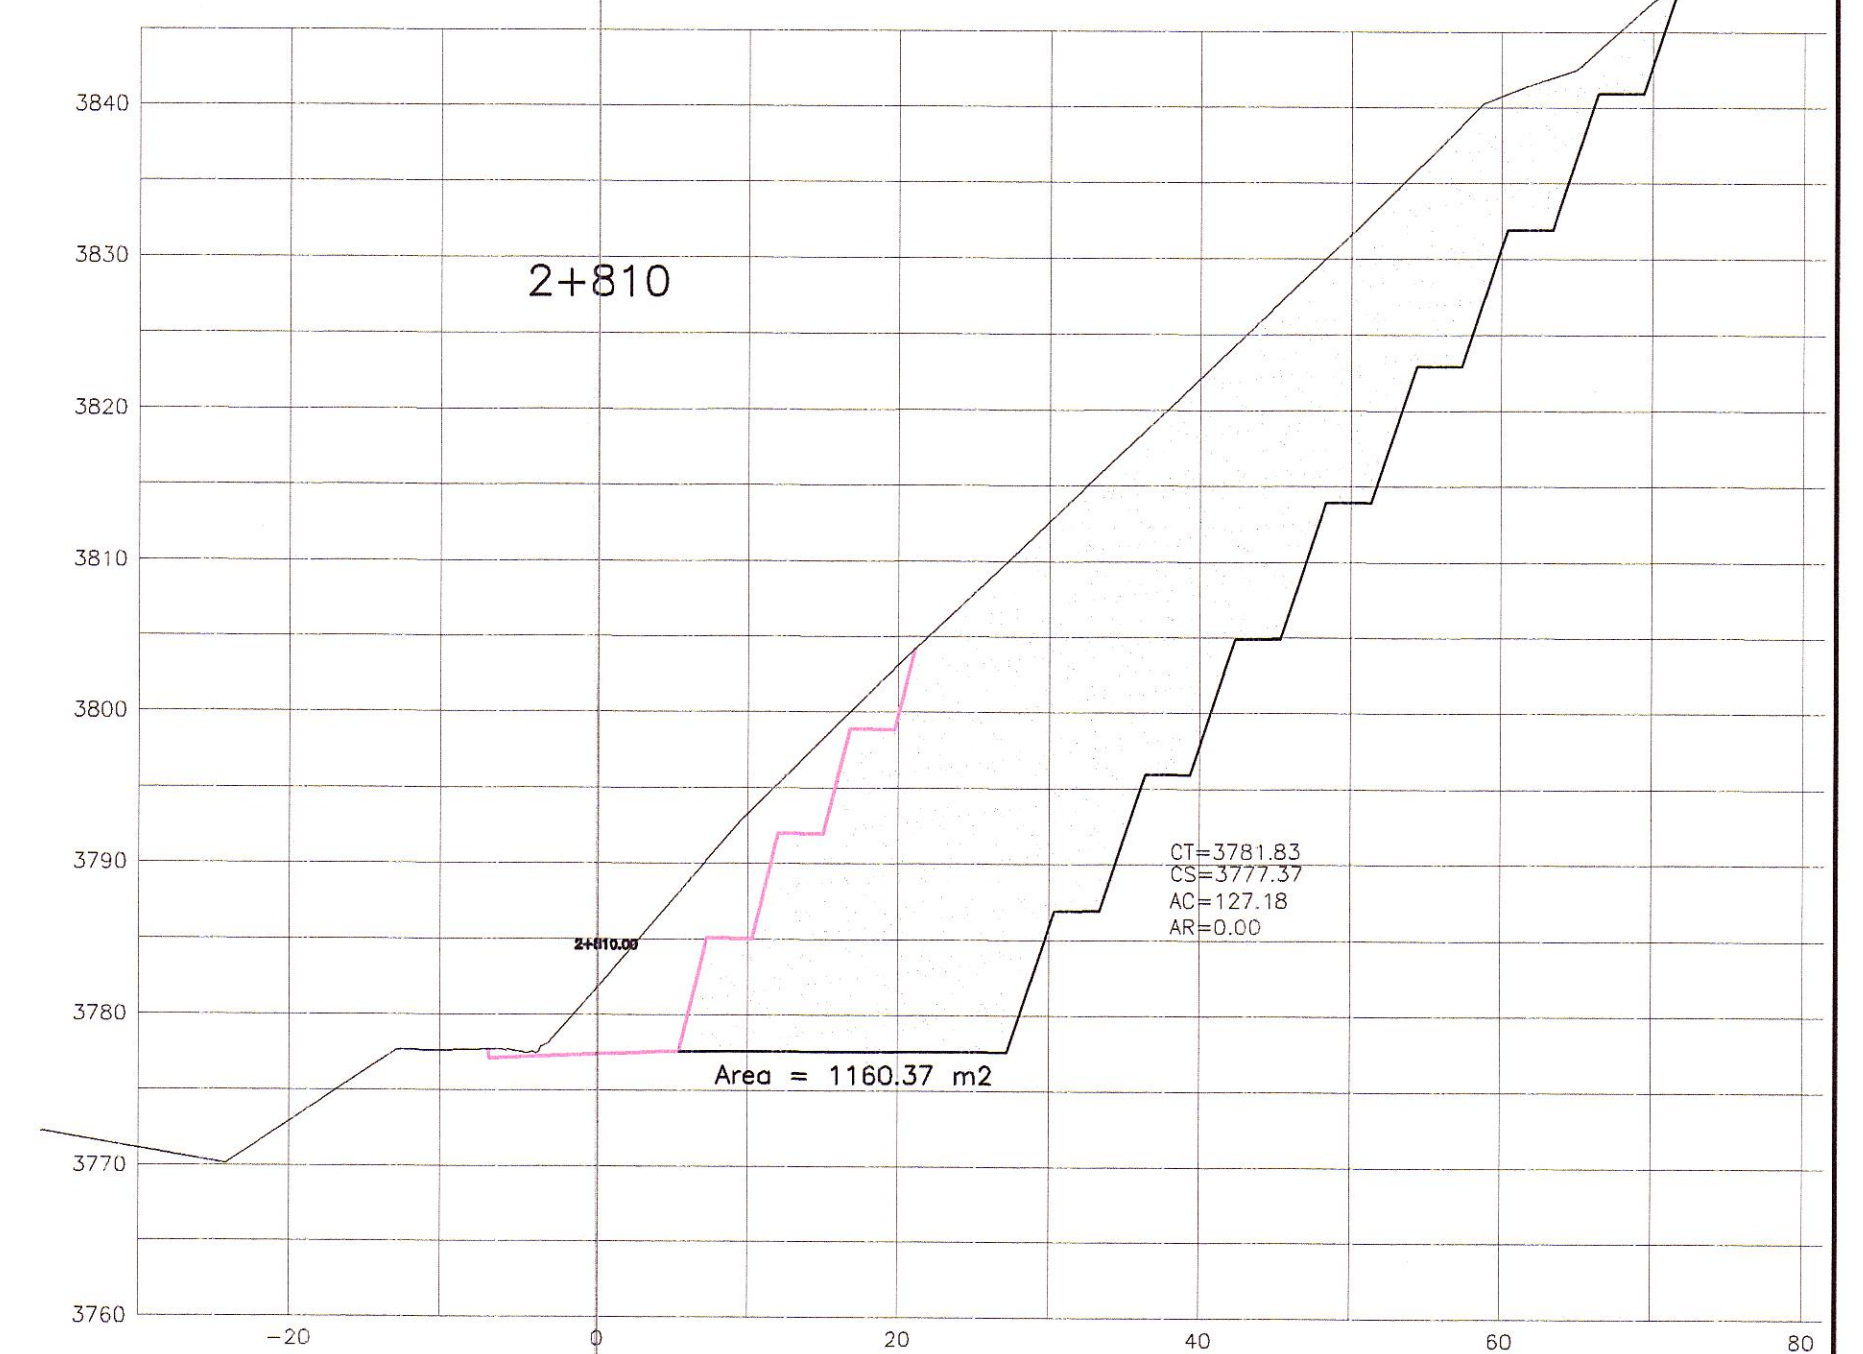
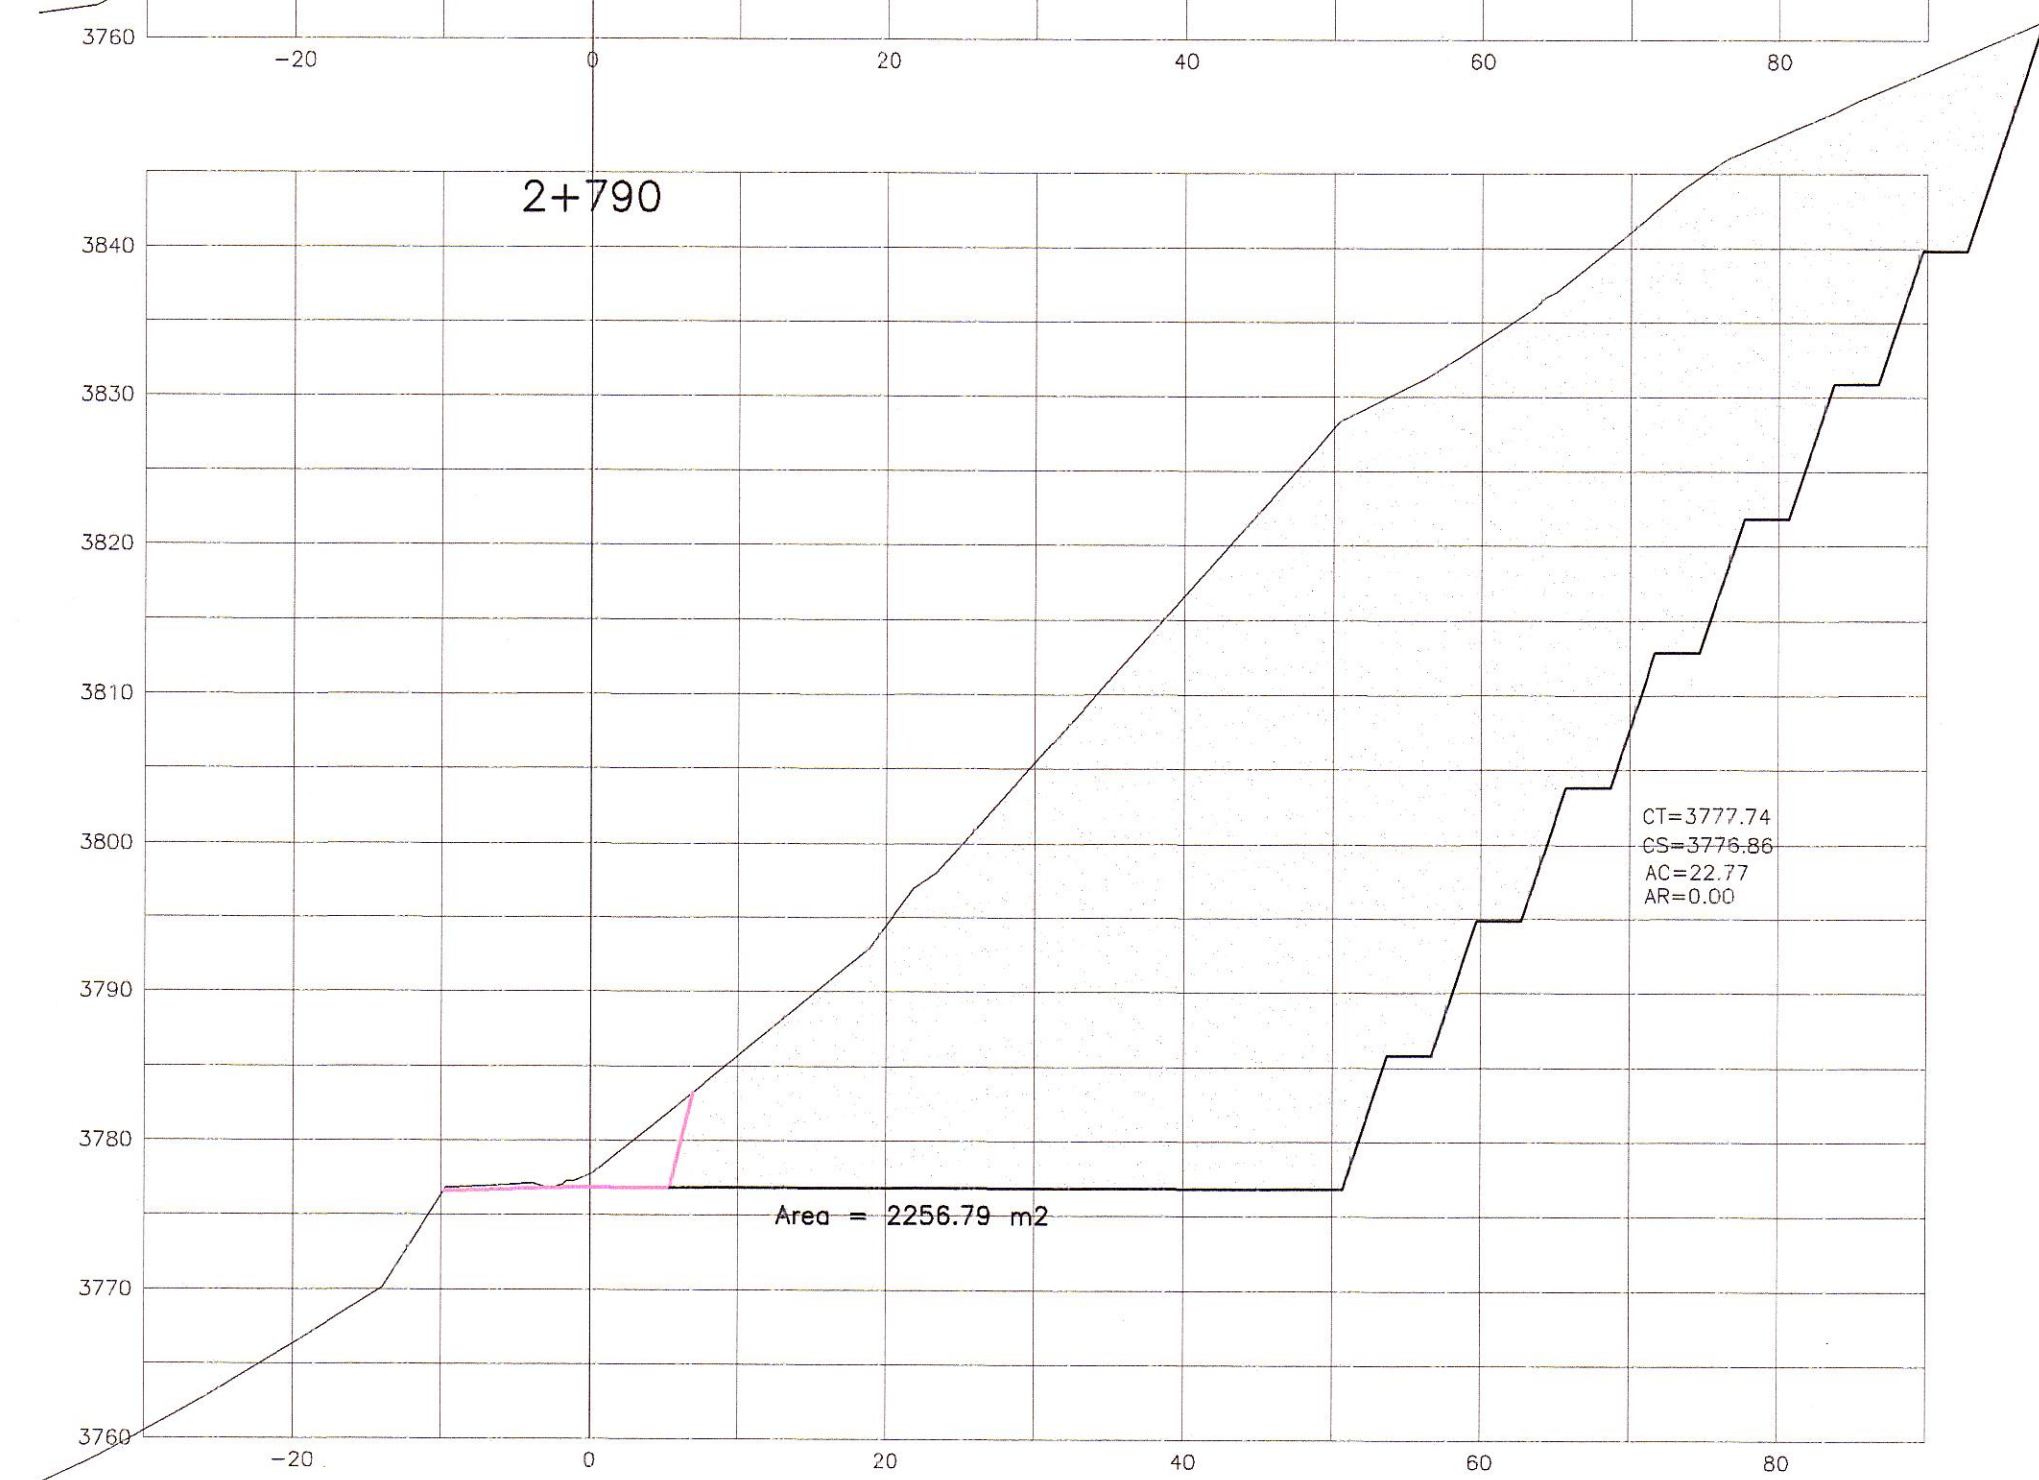
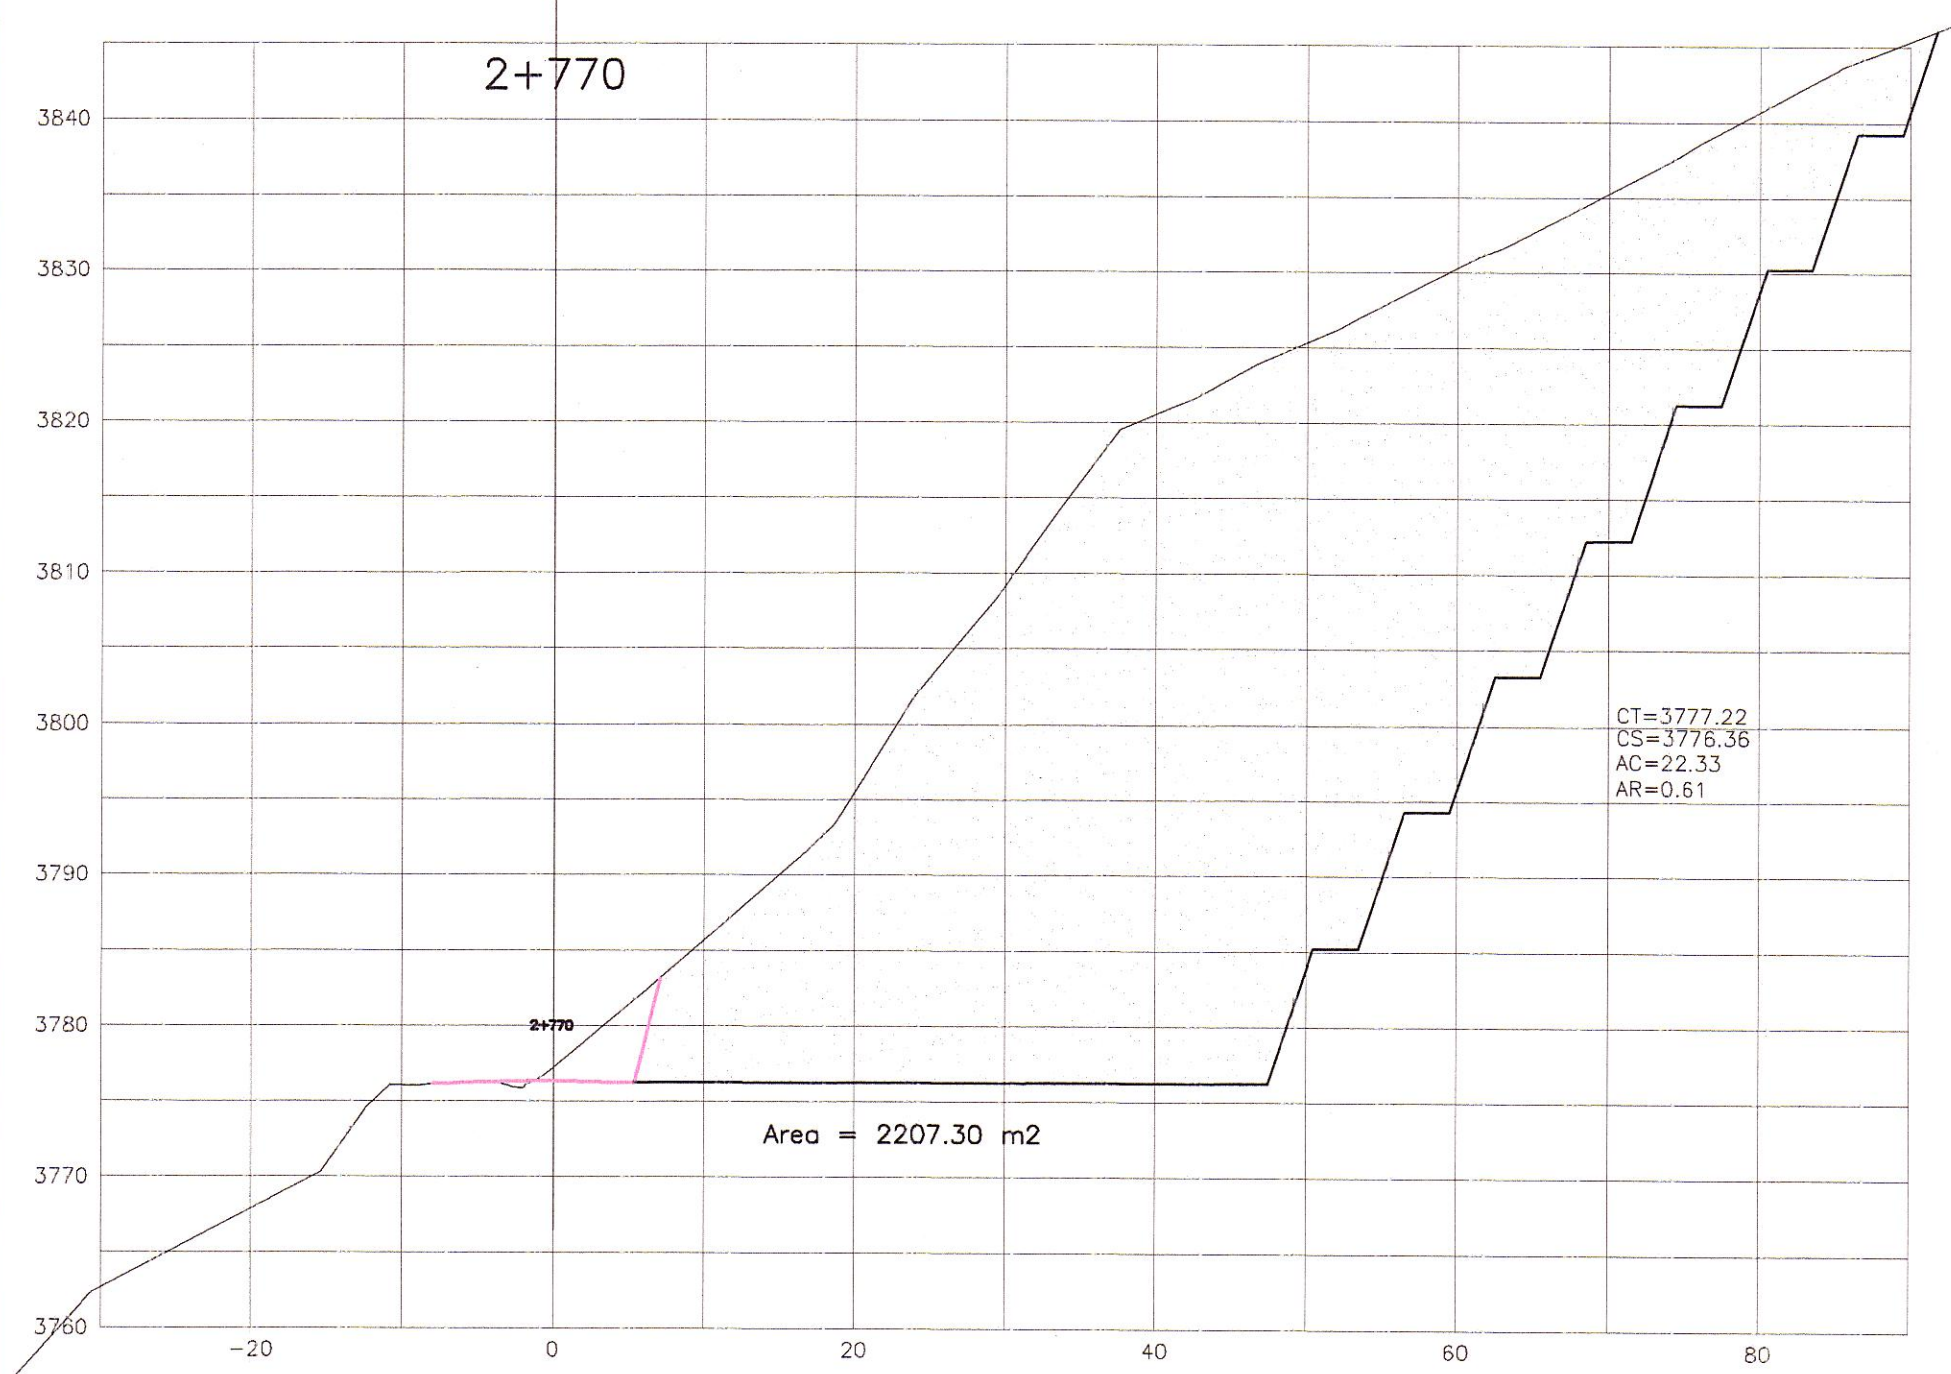
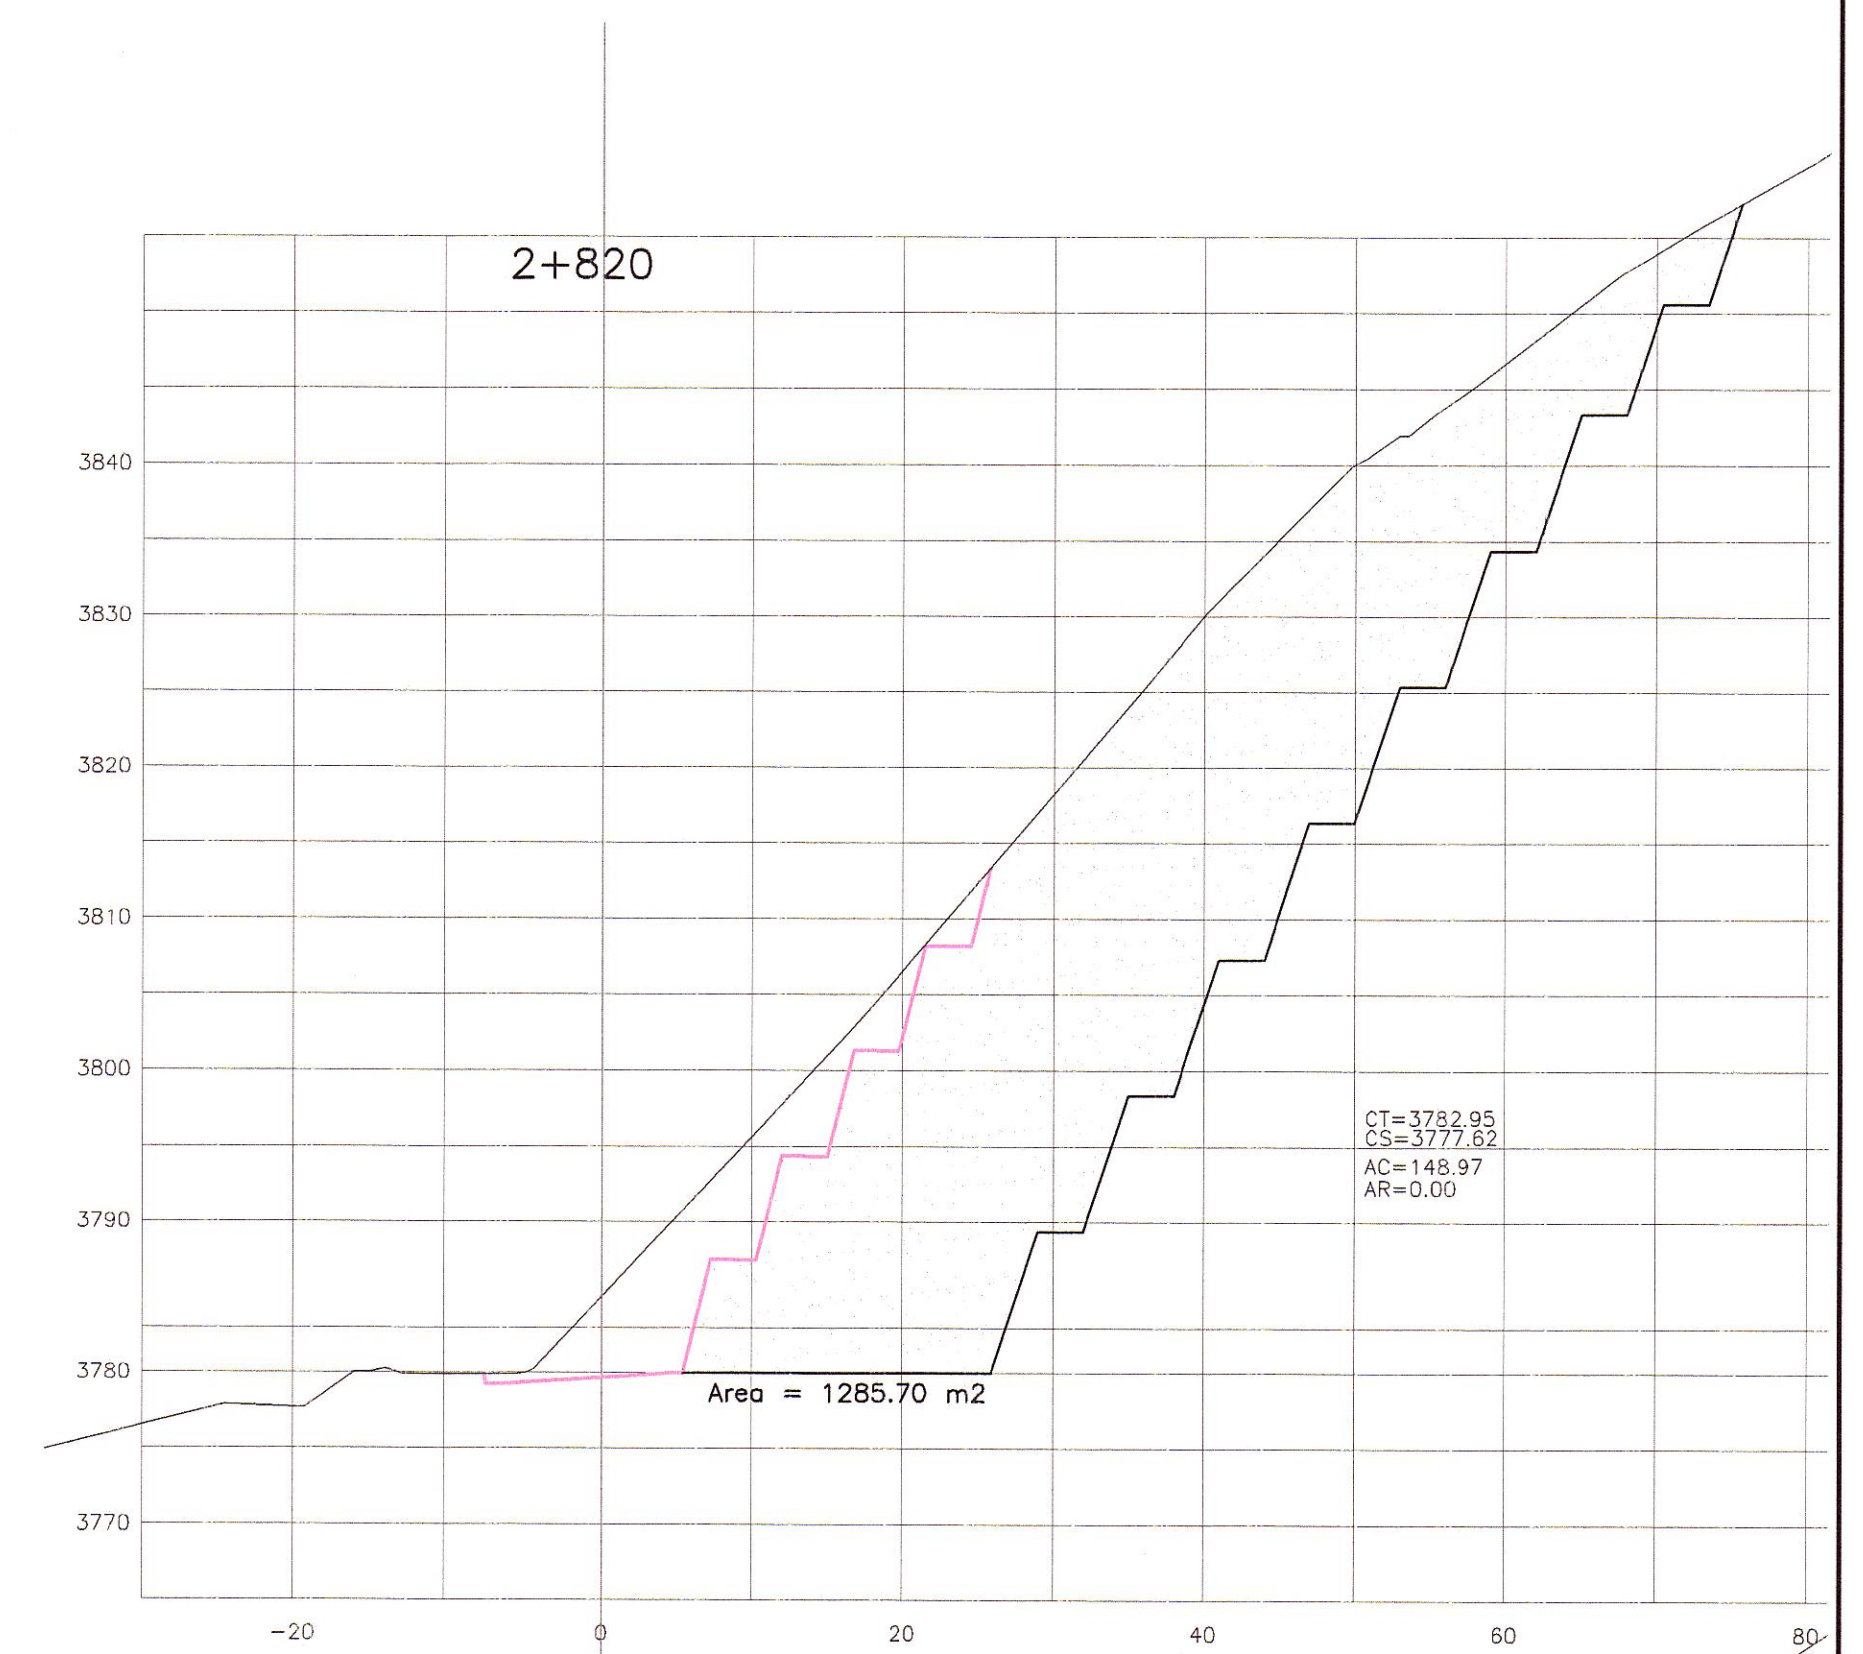
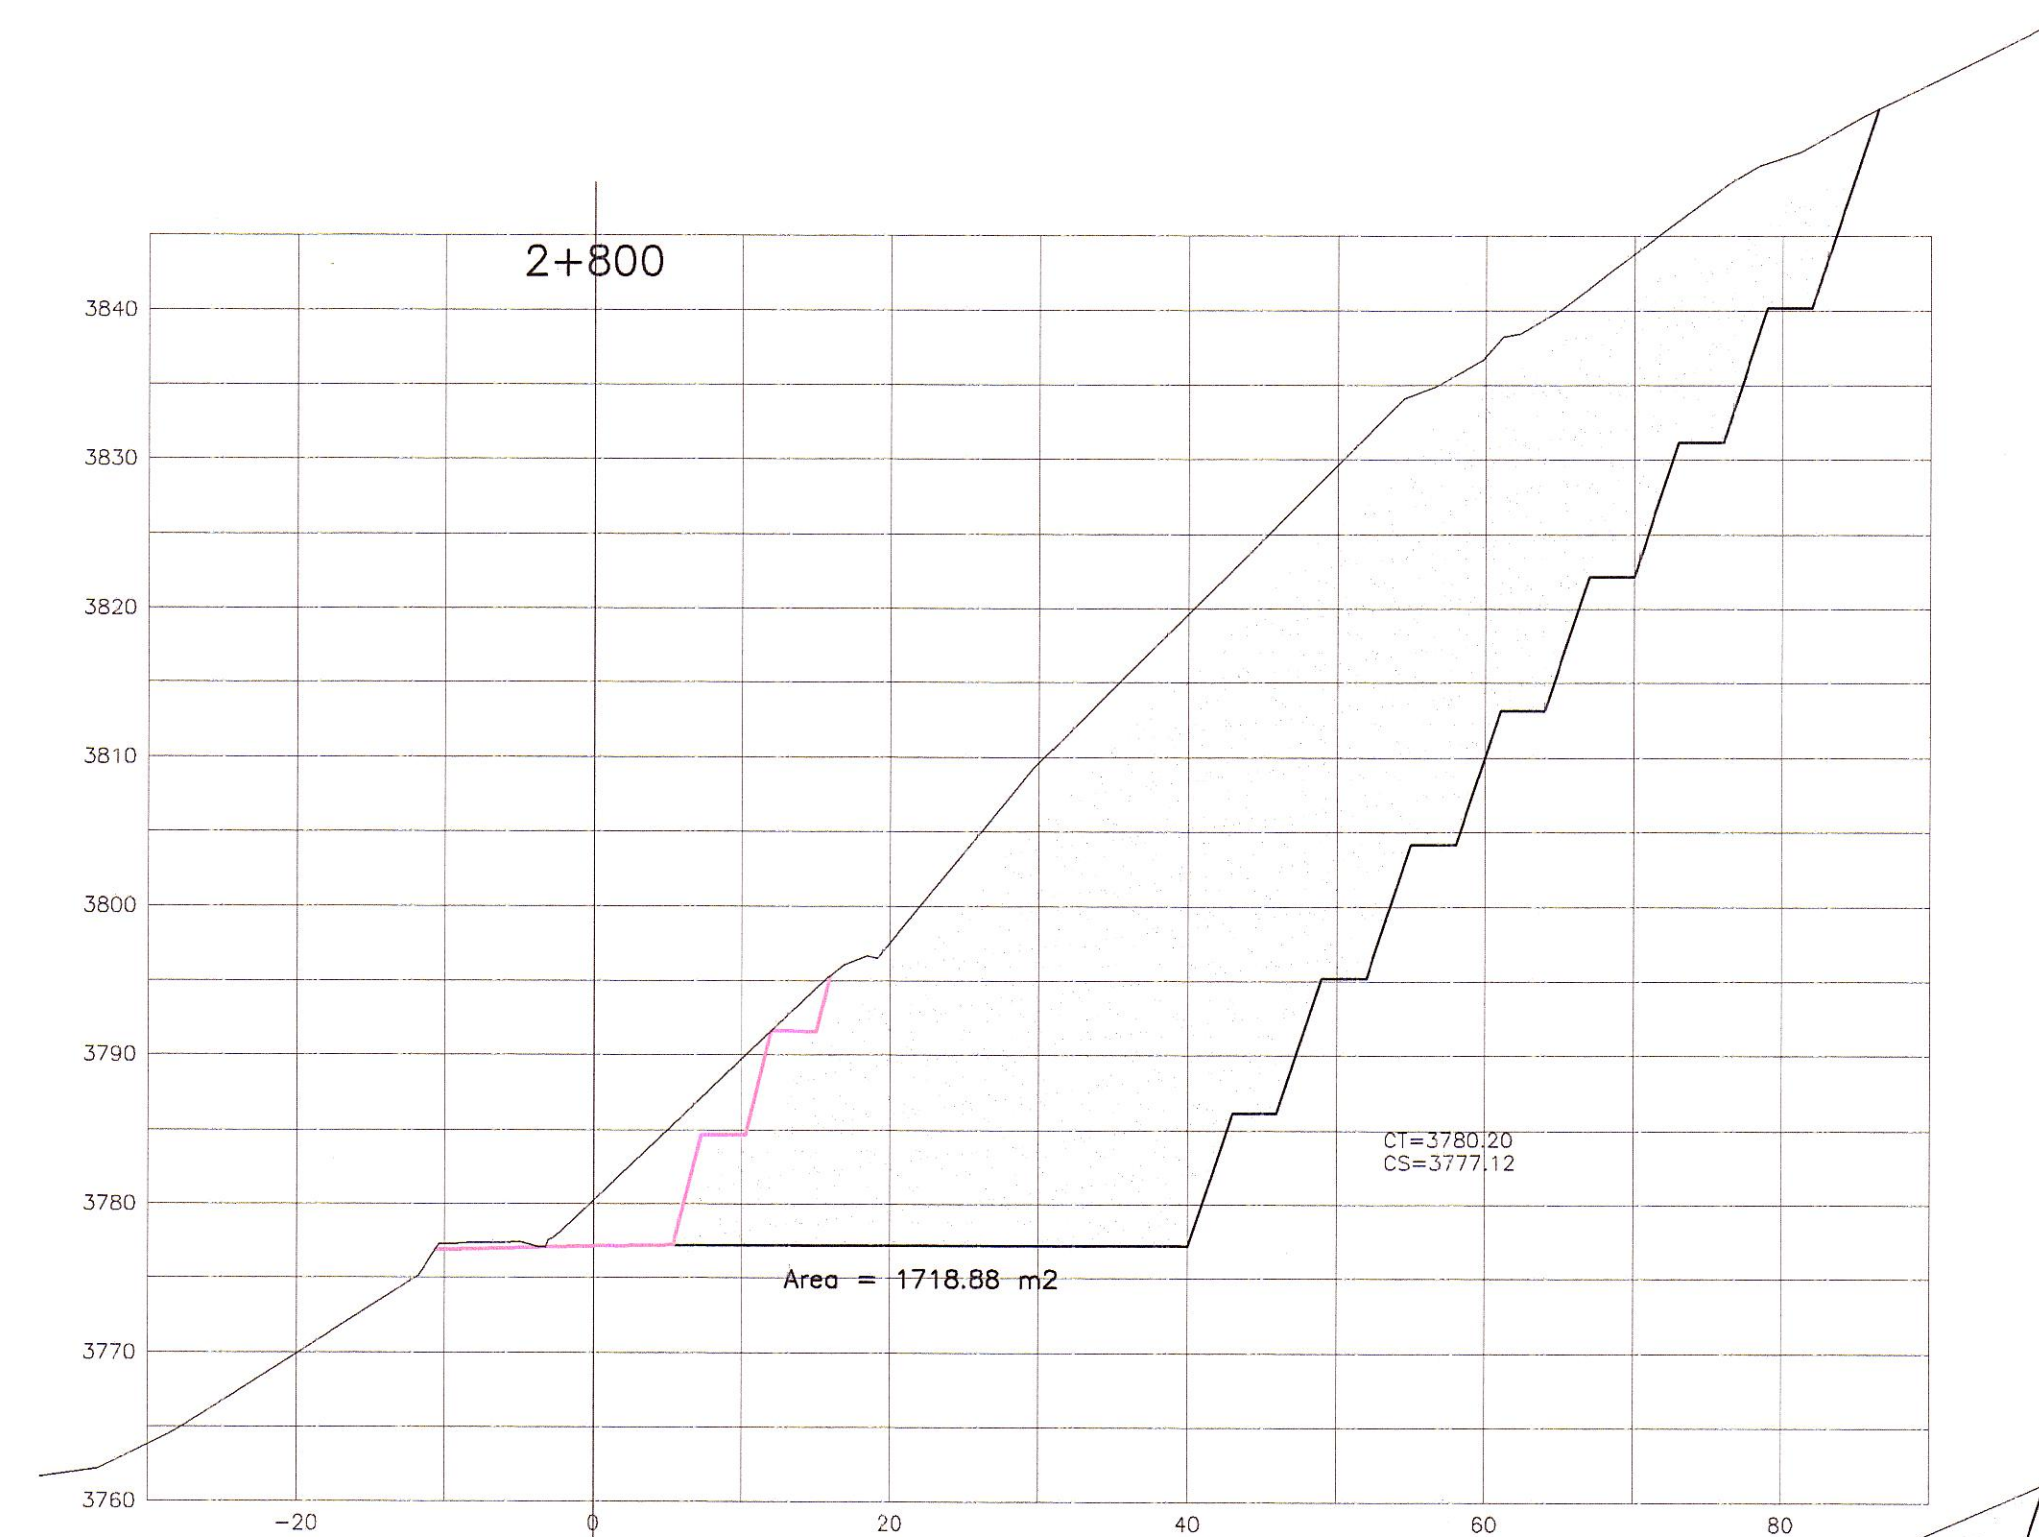


SECCIONES TRANSVERSALES  
ESC. 1/500

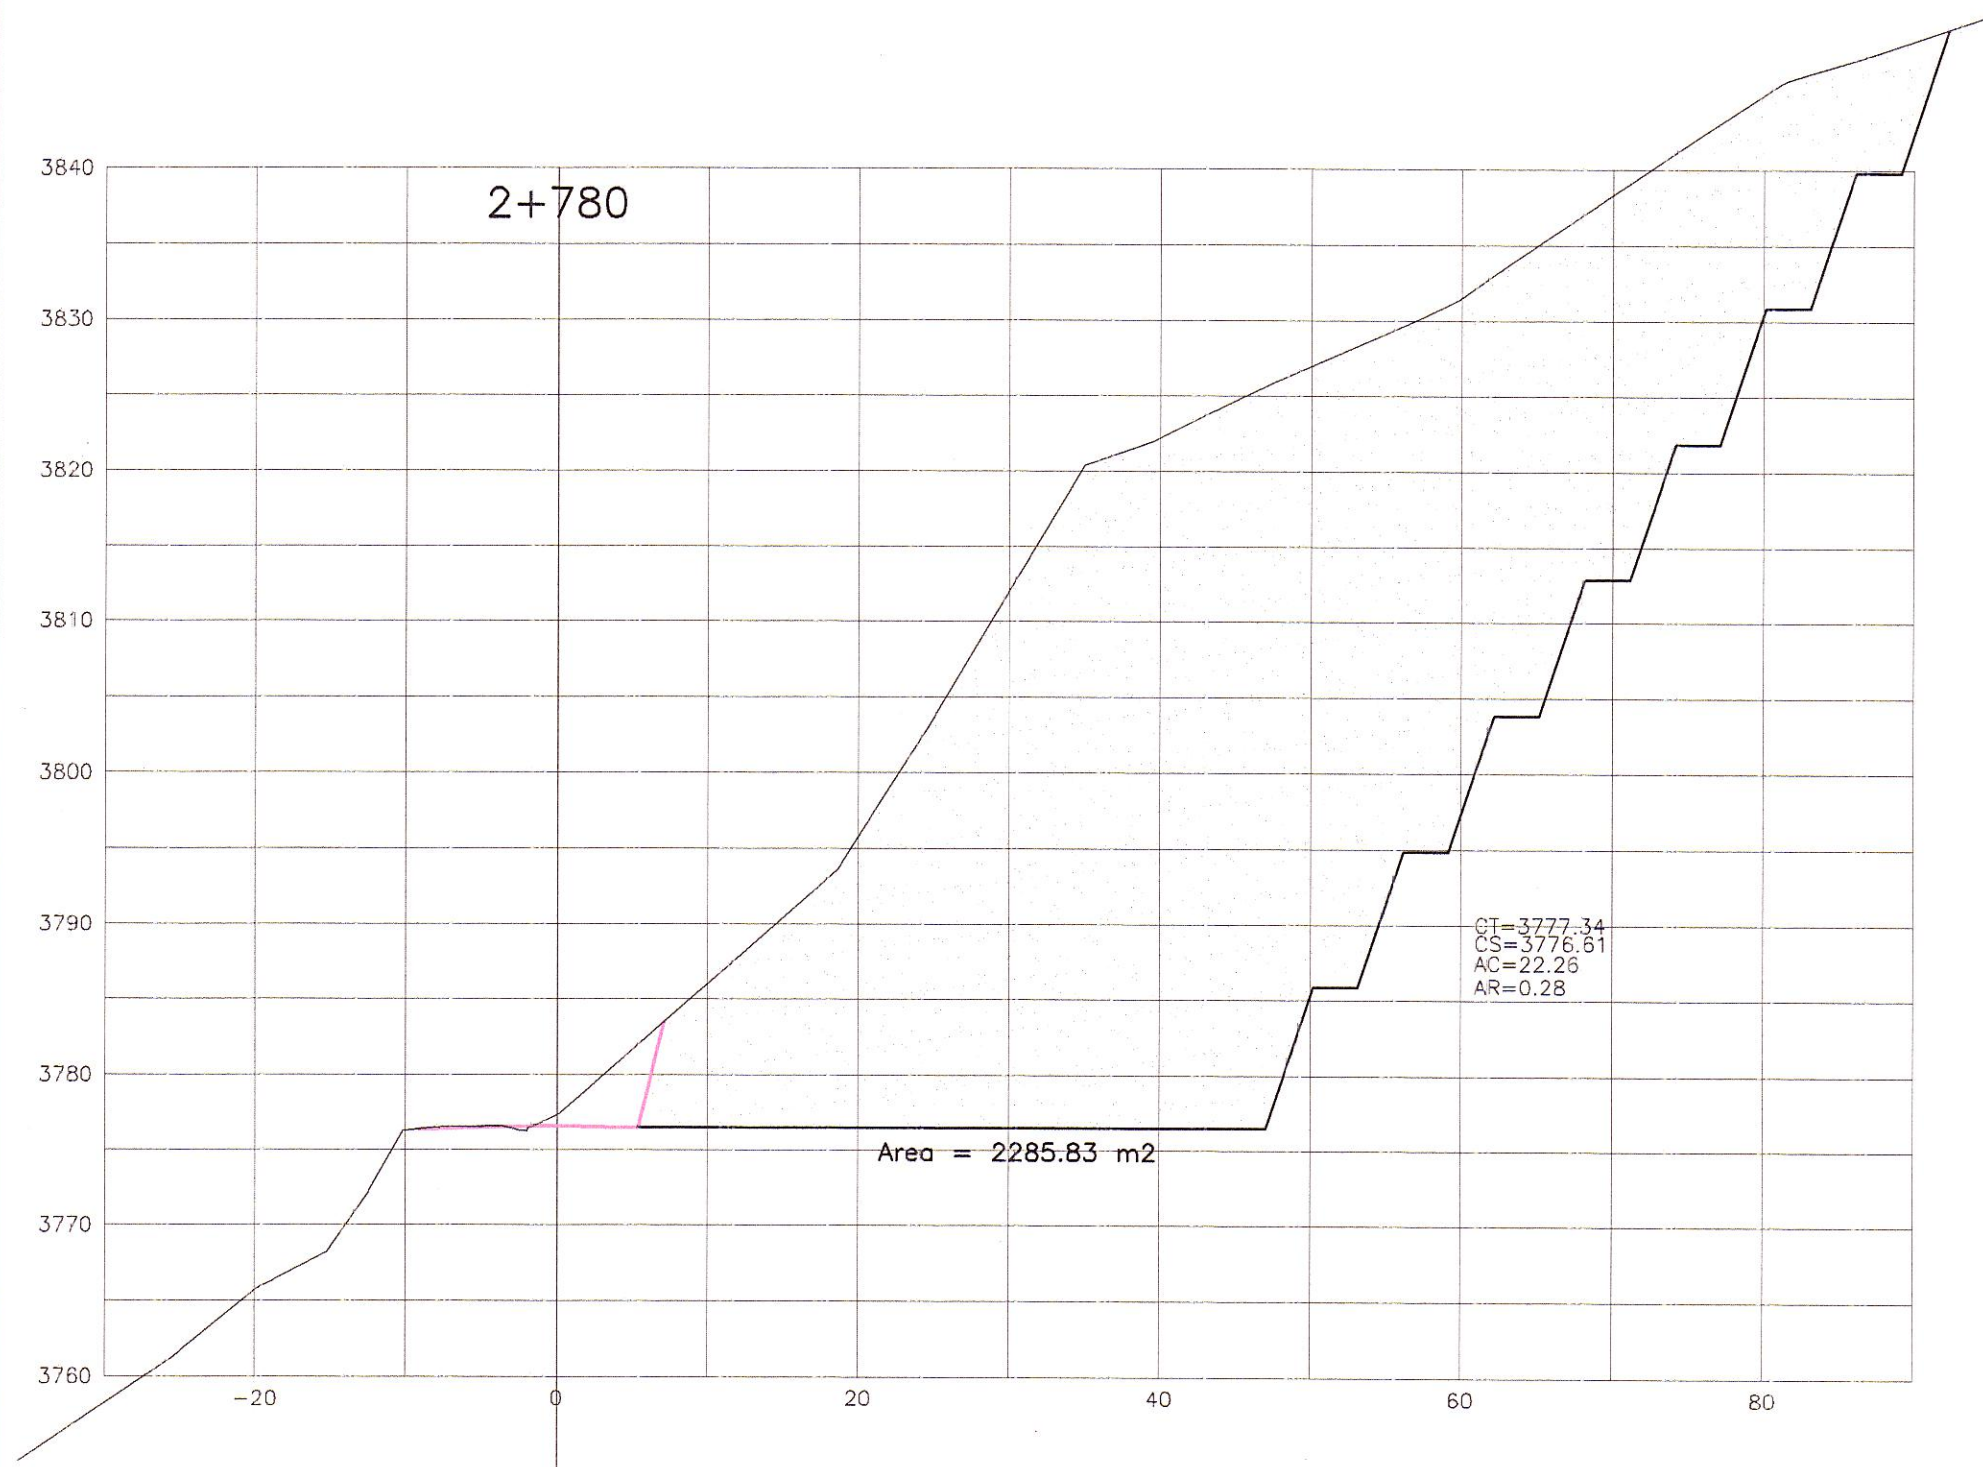


HOB CONSULTORES S.A.

ING. RICARDO ALBERTO GONZALEZ SOLISAN  
Esp. SUELOS Y FUNDACIONES  
CIP N° 1217

HOB CONSULTORES S.A.

ING. CESAR GONZALEZ GUEVARA  
Esp. INGENIERIA CIVIL Y CARRETERA  
CIP N° 24857

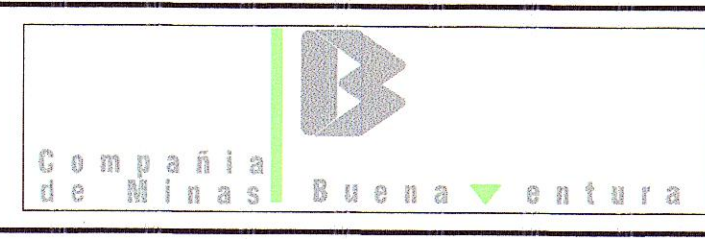

Jefe Estudio: ING. CESAR GUEVARA  
Especialista: ING. RICARDO GONZALEZ  
Revisión:  
Proceso y Ploteo: GER. ESTUDIOS-HOB

Aprobación:

REVISIONES		
N°	FECHA	DESCRIPCIÓN

ESTUDIO DEFINITIVO DE LA REHABILITACION Y MEJORAMIENTO CARRETERA: HUANCAVELICA - LIRCAY TRAMO: 1+550(Av. Los Chancas)-LIRCAY CONTRATO N° 7341-2012

CANTERA FRIAS PATA  
KM 02+650

FECHA: SEPTIEMBRE 2013  
ESCALA FORMATO A1: INDICADA  
ESCALA FORMATO A3: 2 VECES LA INDICADA  
7341-12-CM-06