

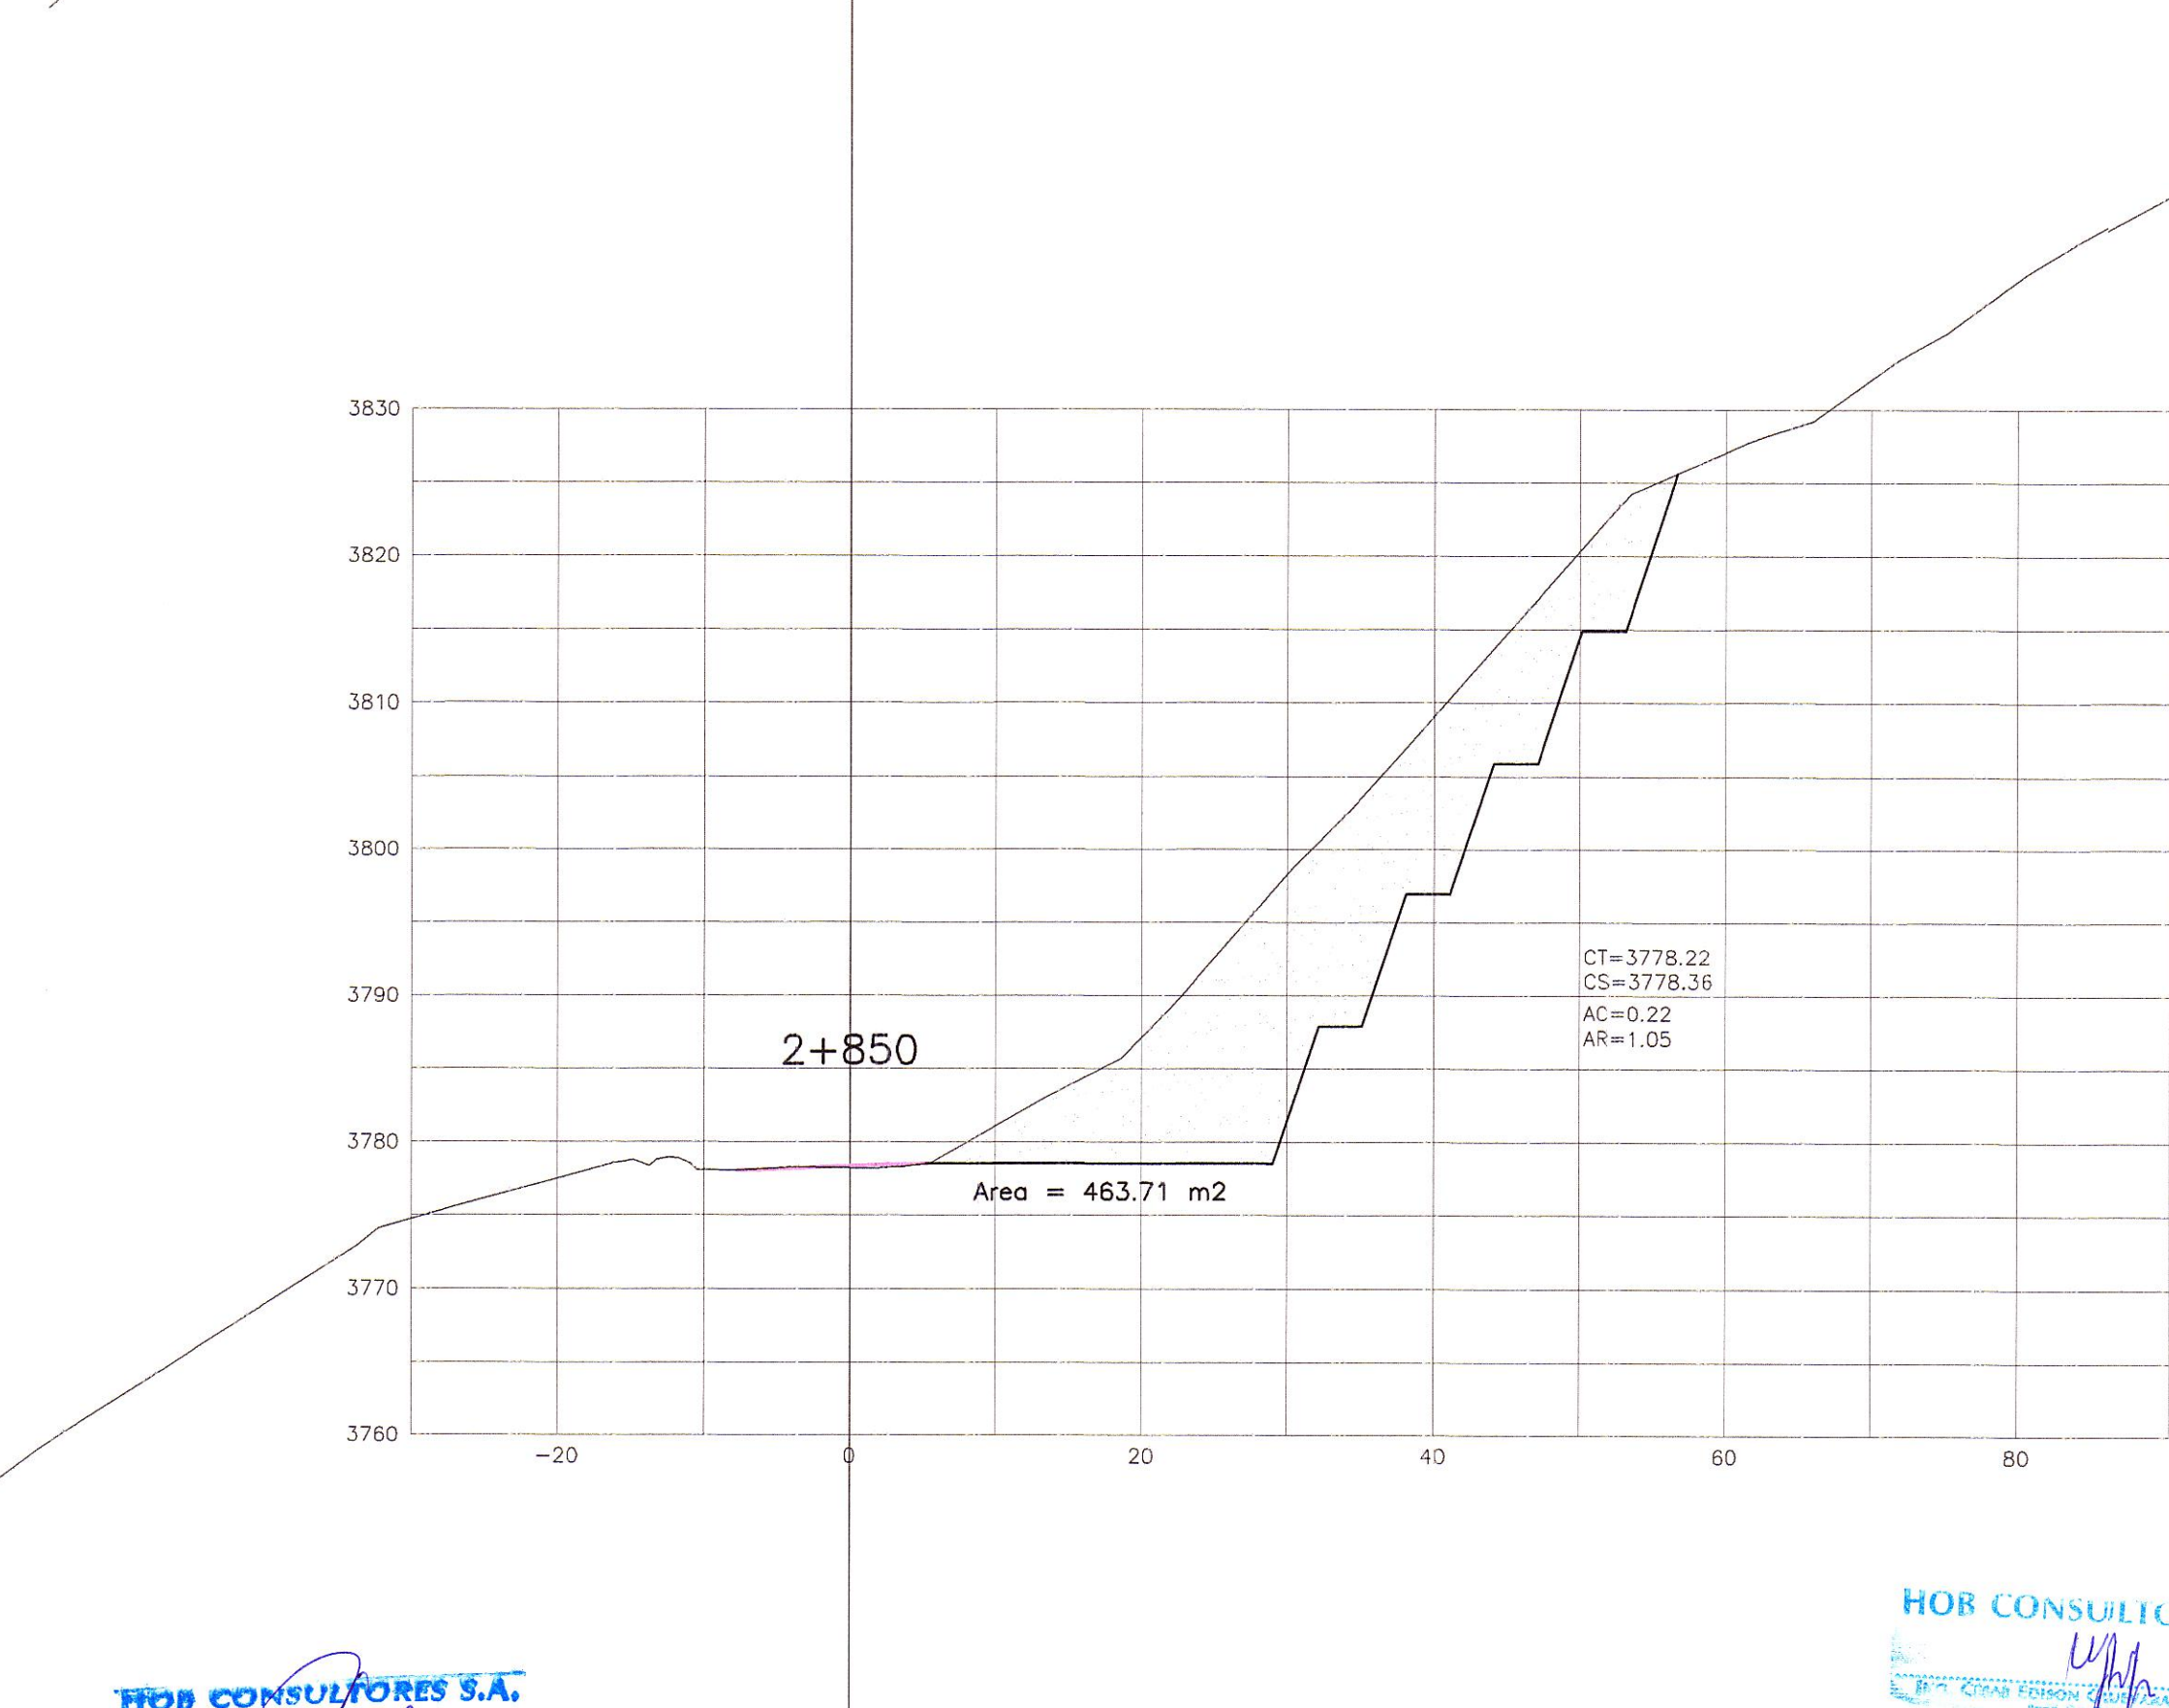
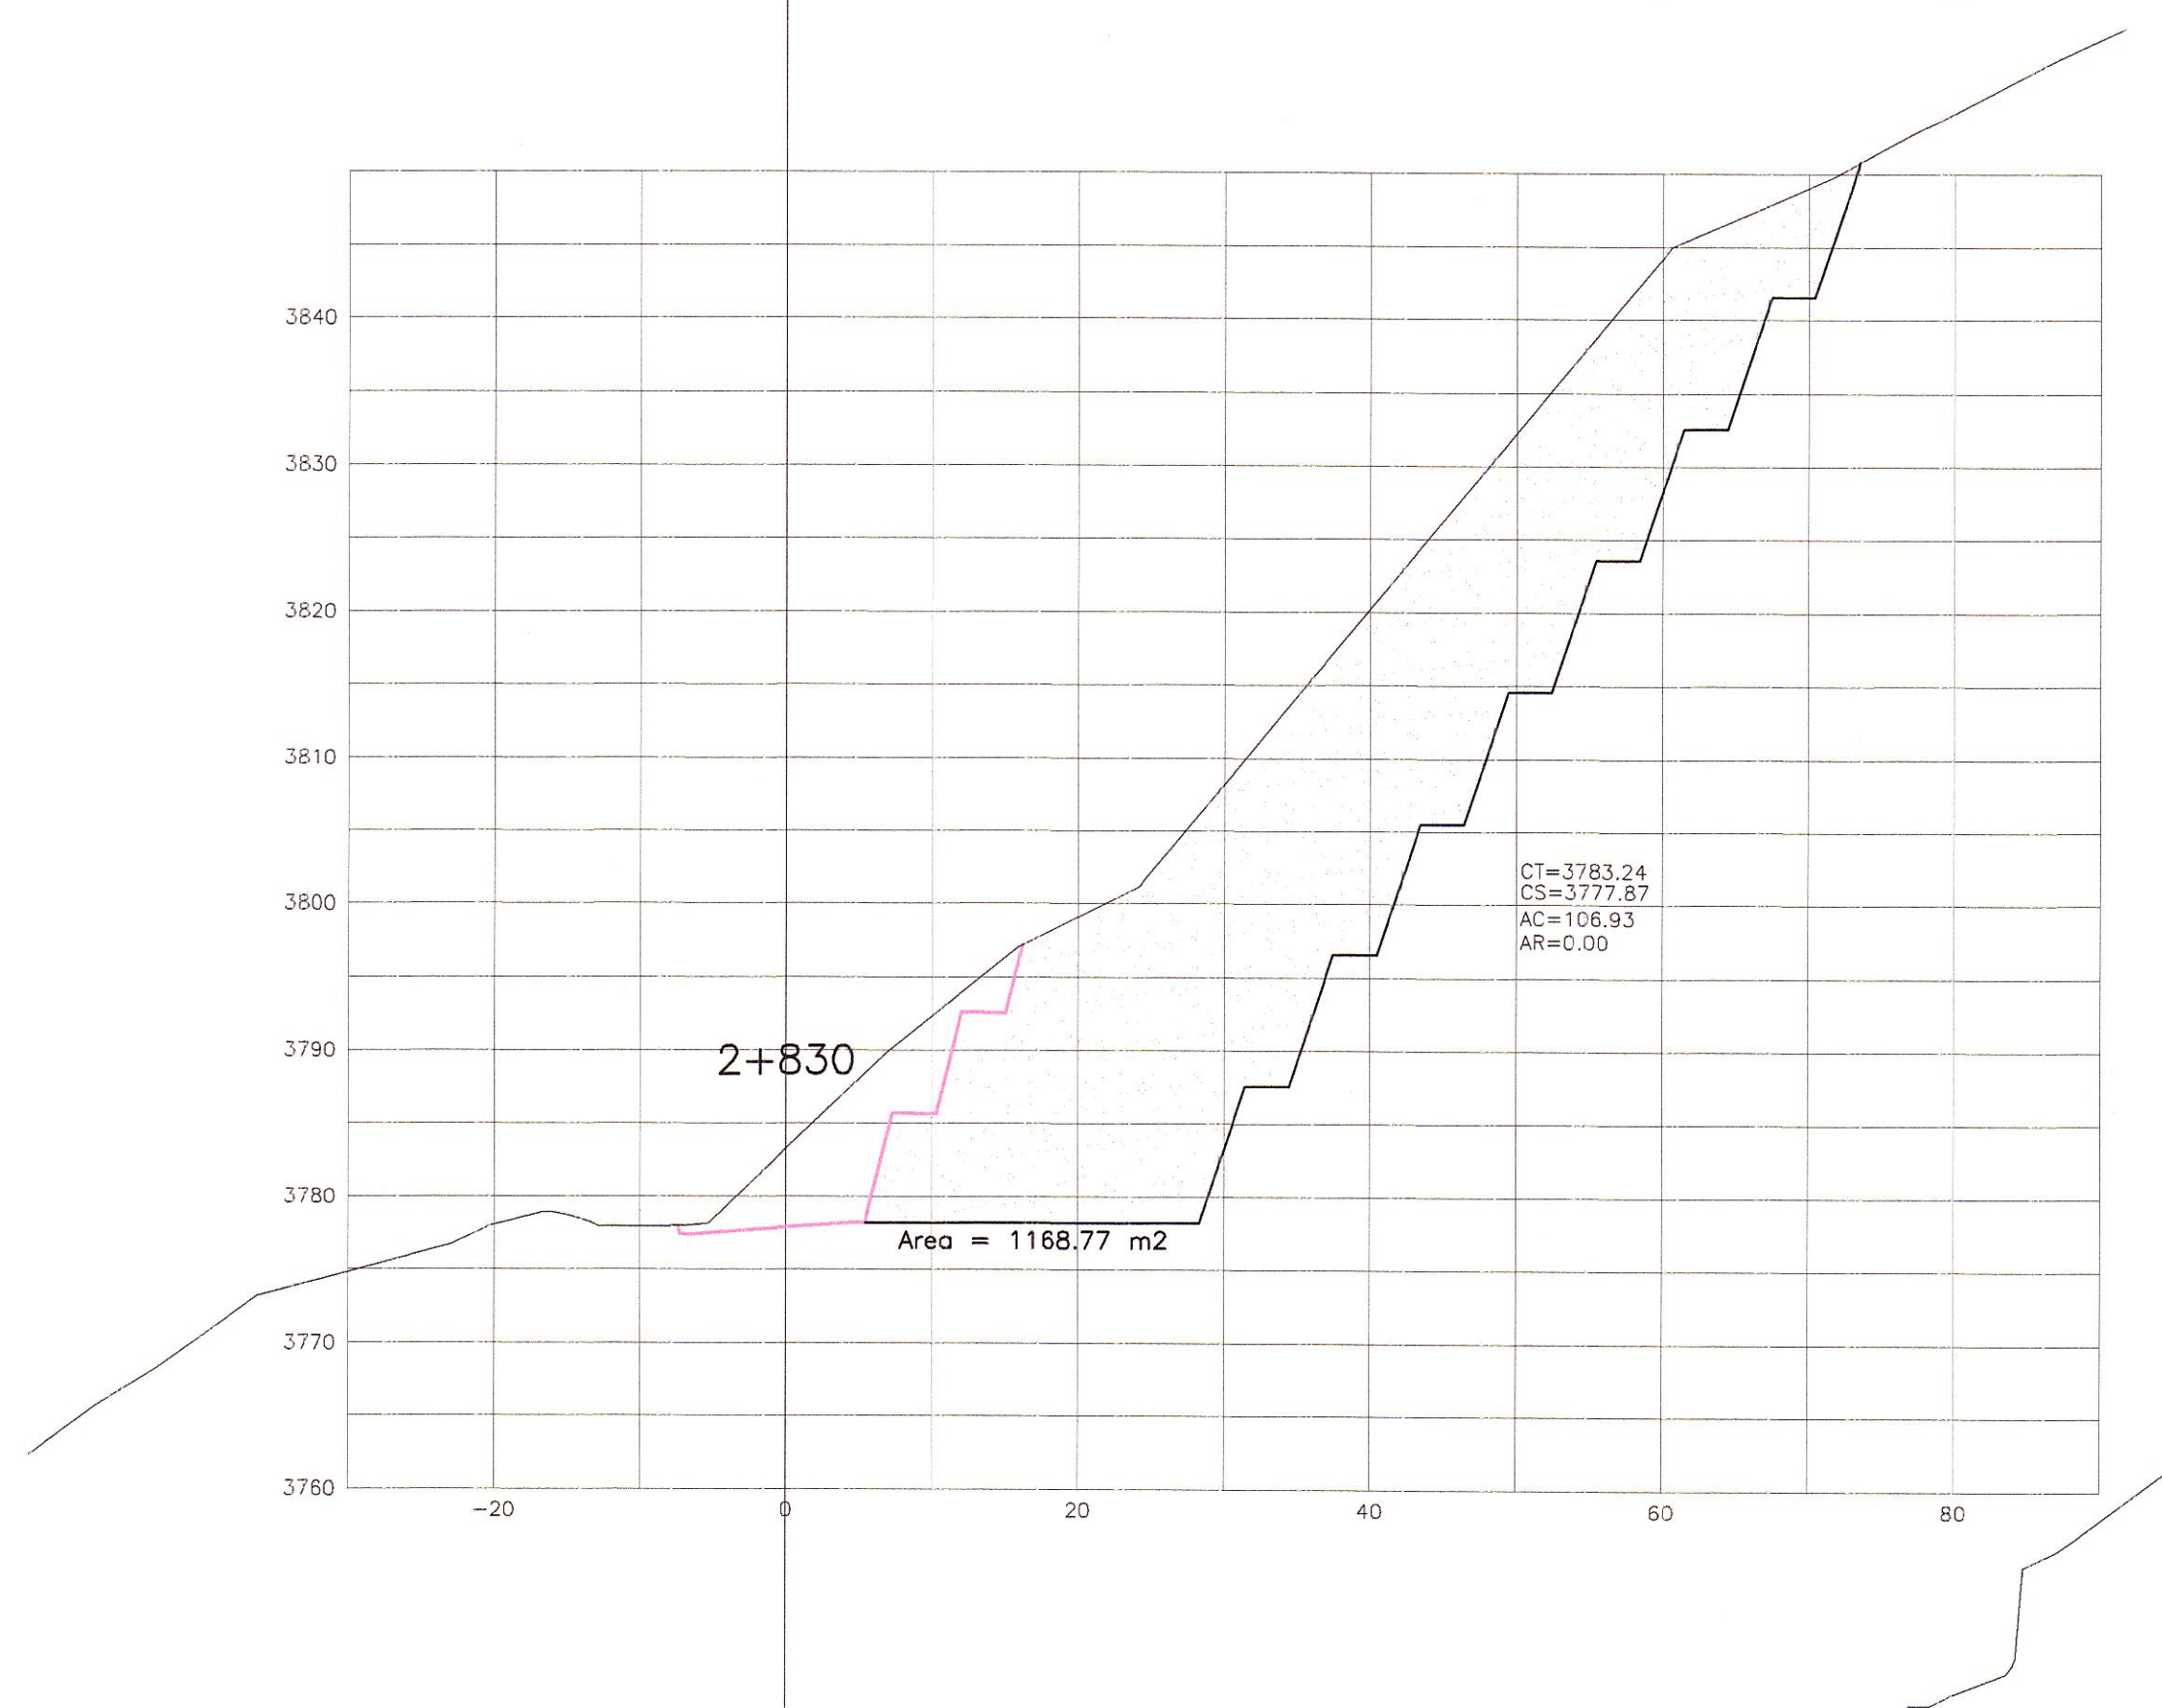
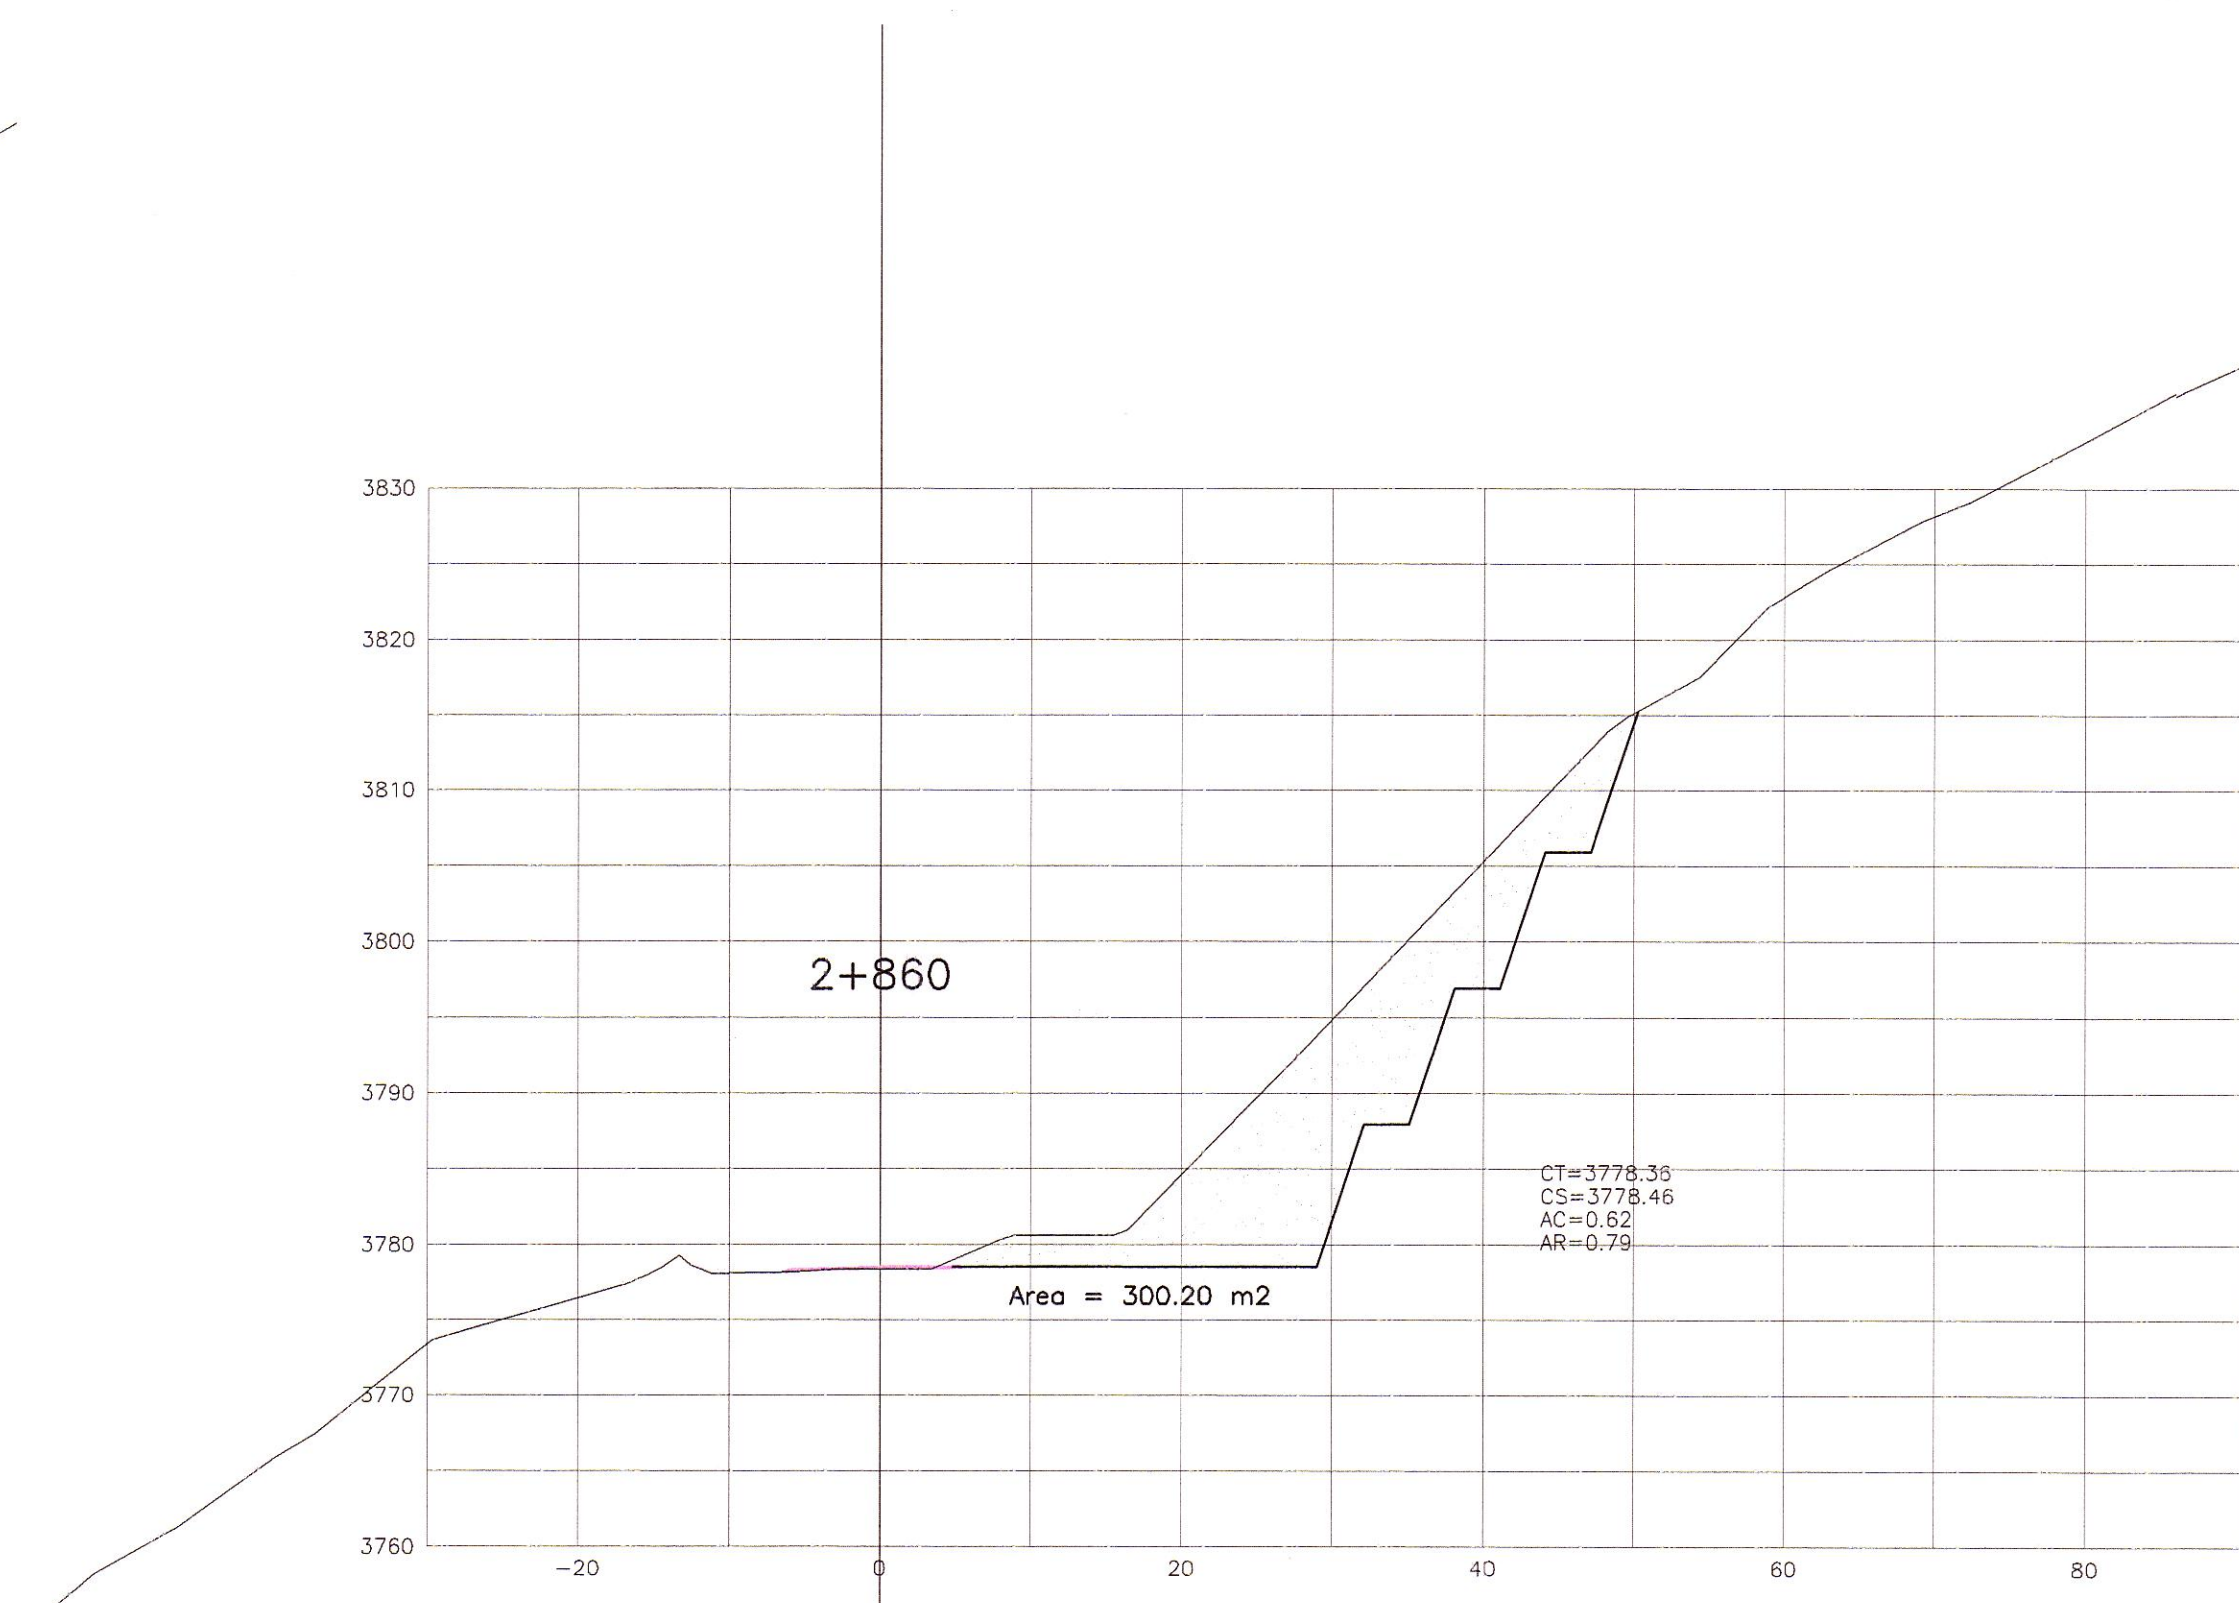


SECCIONES TRANSVERSALES
ESC. 1/500

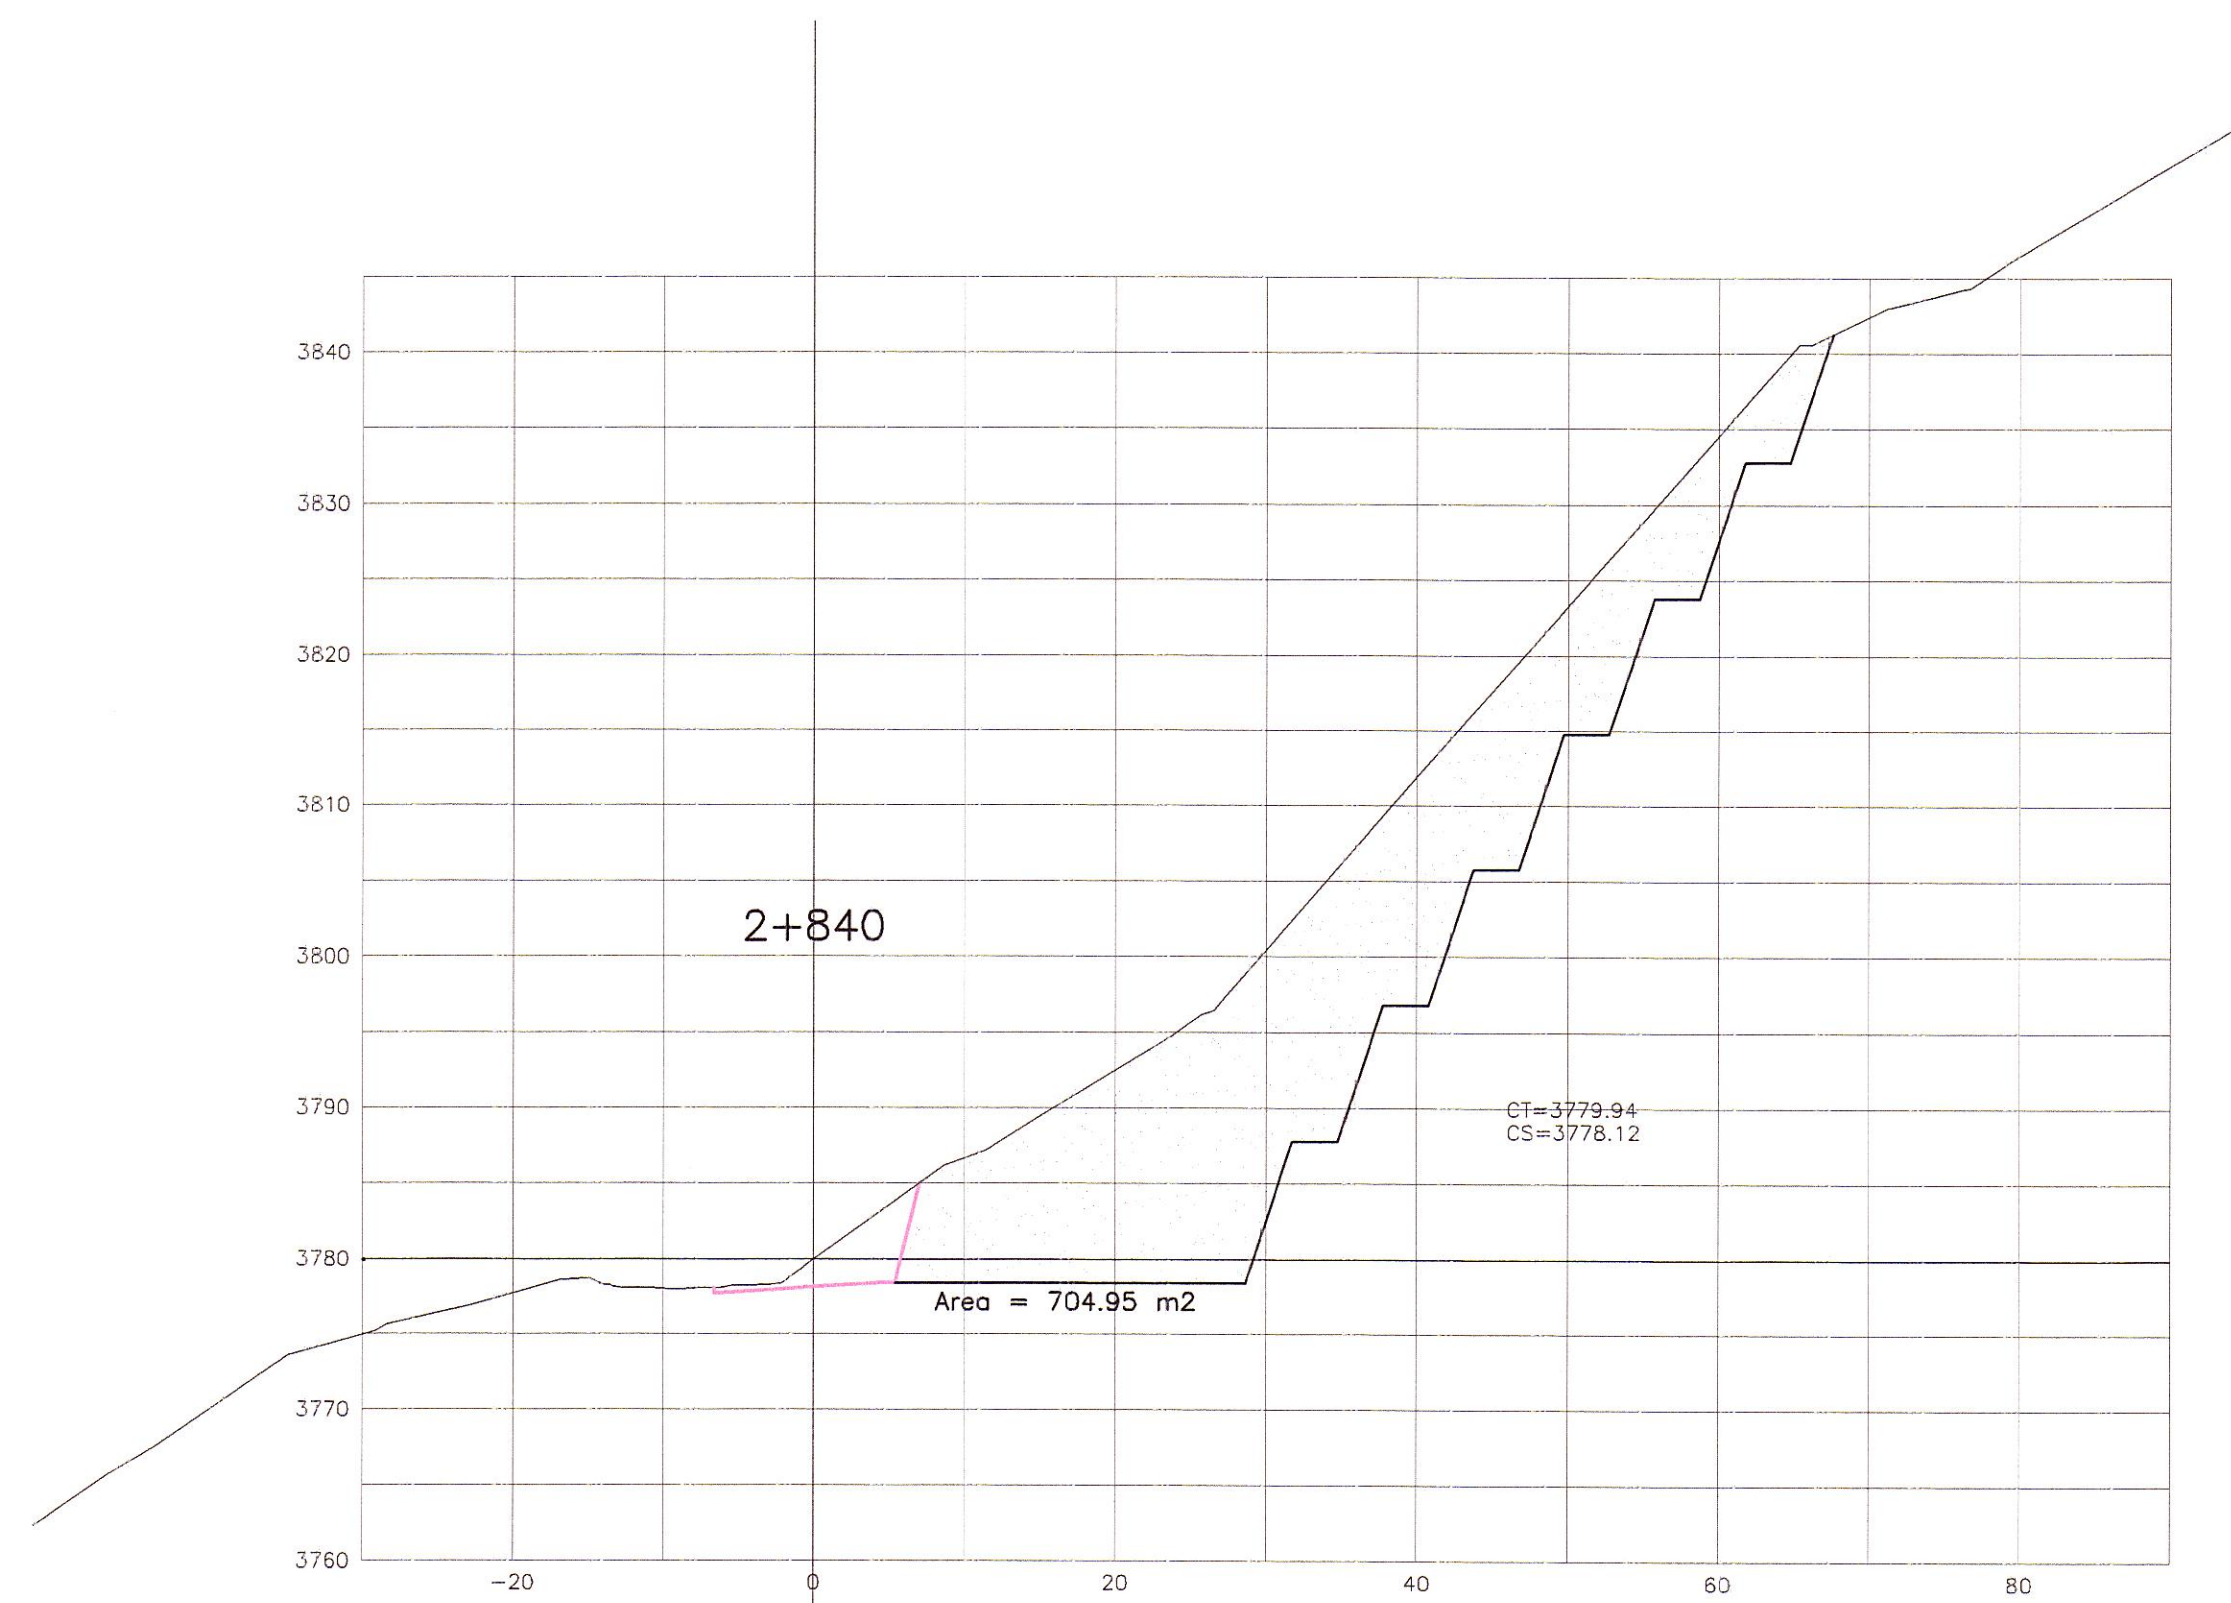

HOB CONSULTORES S.A.
ING. RICARDO ALBERTO GONZALEZ ROEDER
Esp. Estudios y Diseños
Calle N° 2527

HOB CONSULTORES S.A.
CALLE AGUIÑA BLANCA N° 102 - LMA 33 - PERU
TELEFONO 715-8111 FAX: 715-8324
Email: hob@hobperu.com

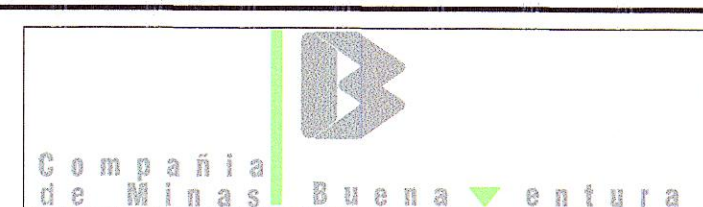

Jefe Estudio: ING. CESAR GUEVARA
Especialista: ING. RICARDO GONZALEZ
Revisión:
Proceso y Ploteo: GER. ESTUDIOS-HOB

REVISIONES		
N°	FECHA	DESCRIPCION

ESTUDIO DEFINITIVO DE LA REHABILITACION Y MEJORAMIENTO CARRETERA: HUANCVELICA - LIRCAY TRAMO: 1+550(Av. Los Chancas)-LIRCAY CONTRATO N° 7341-2012

CANTERA FRIAS PATA
KM 02+650

FECHA: SEPTIEMBRE 2013
ESCALA: FORMATO A1: INDICADA 2 VECES LA INDICADA
ESCALA: FORMATO A3: 2 VECES LA INDICADA
7341-12-CM-06c