
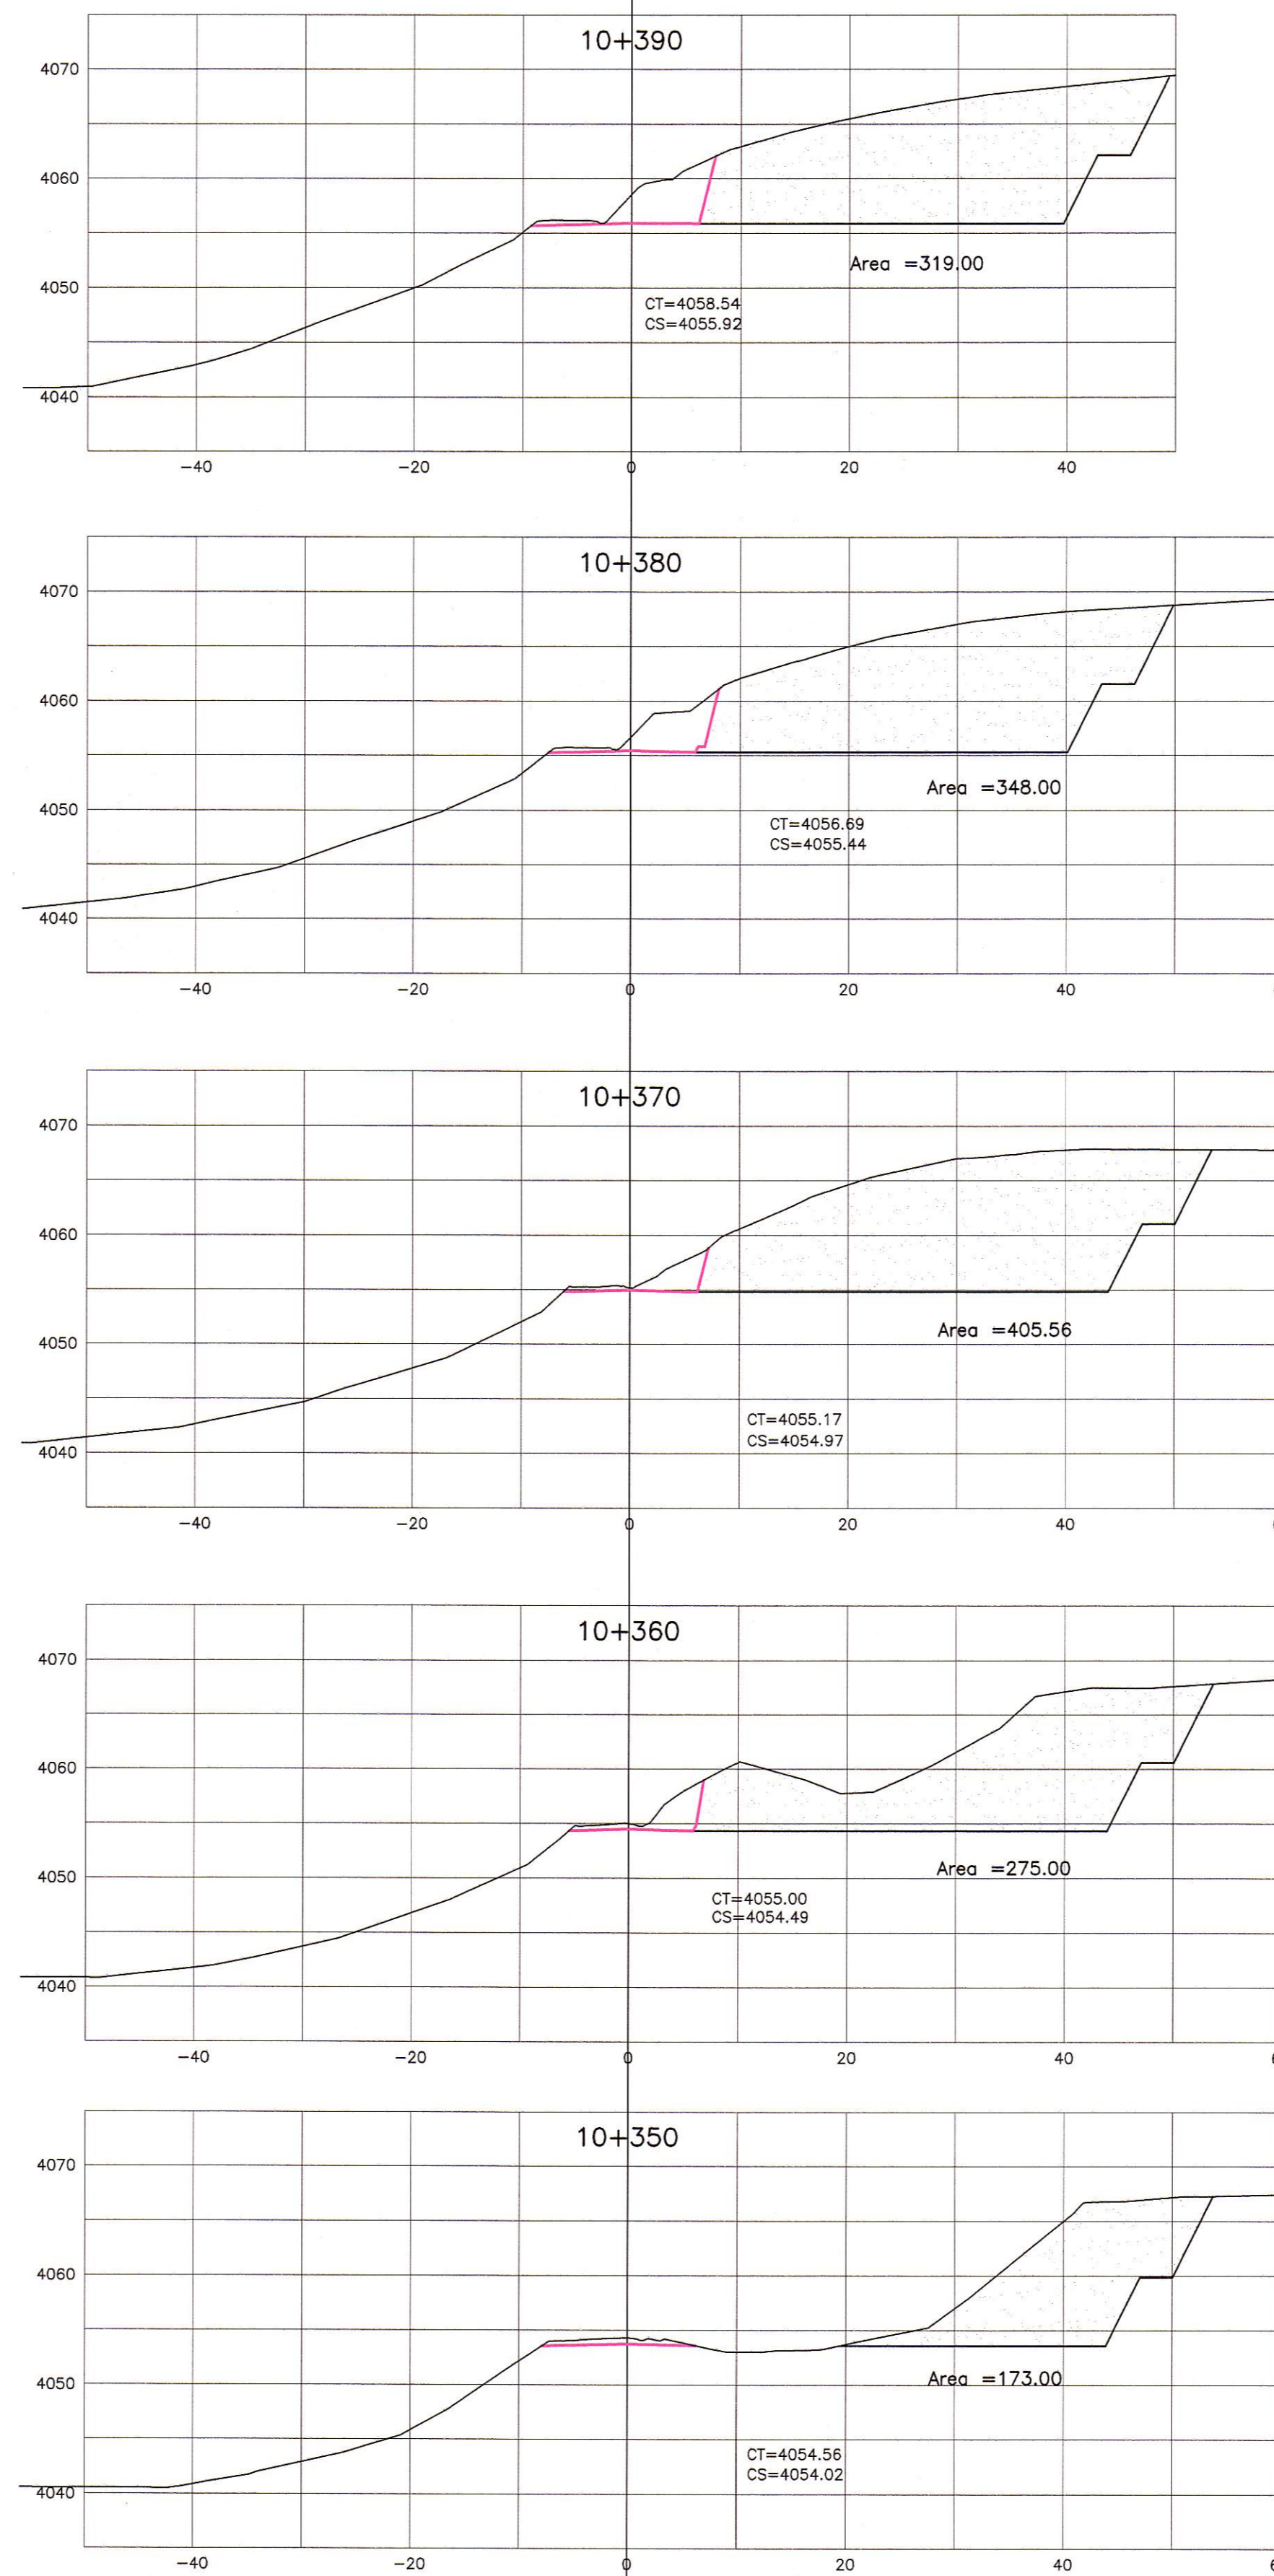



SECCIONES TRANSVERSALES

ESC. 1/250

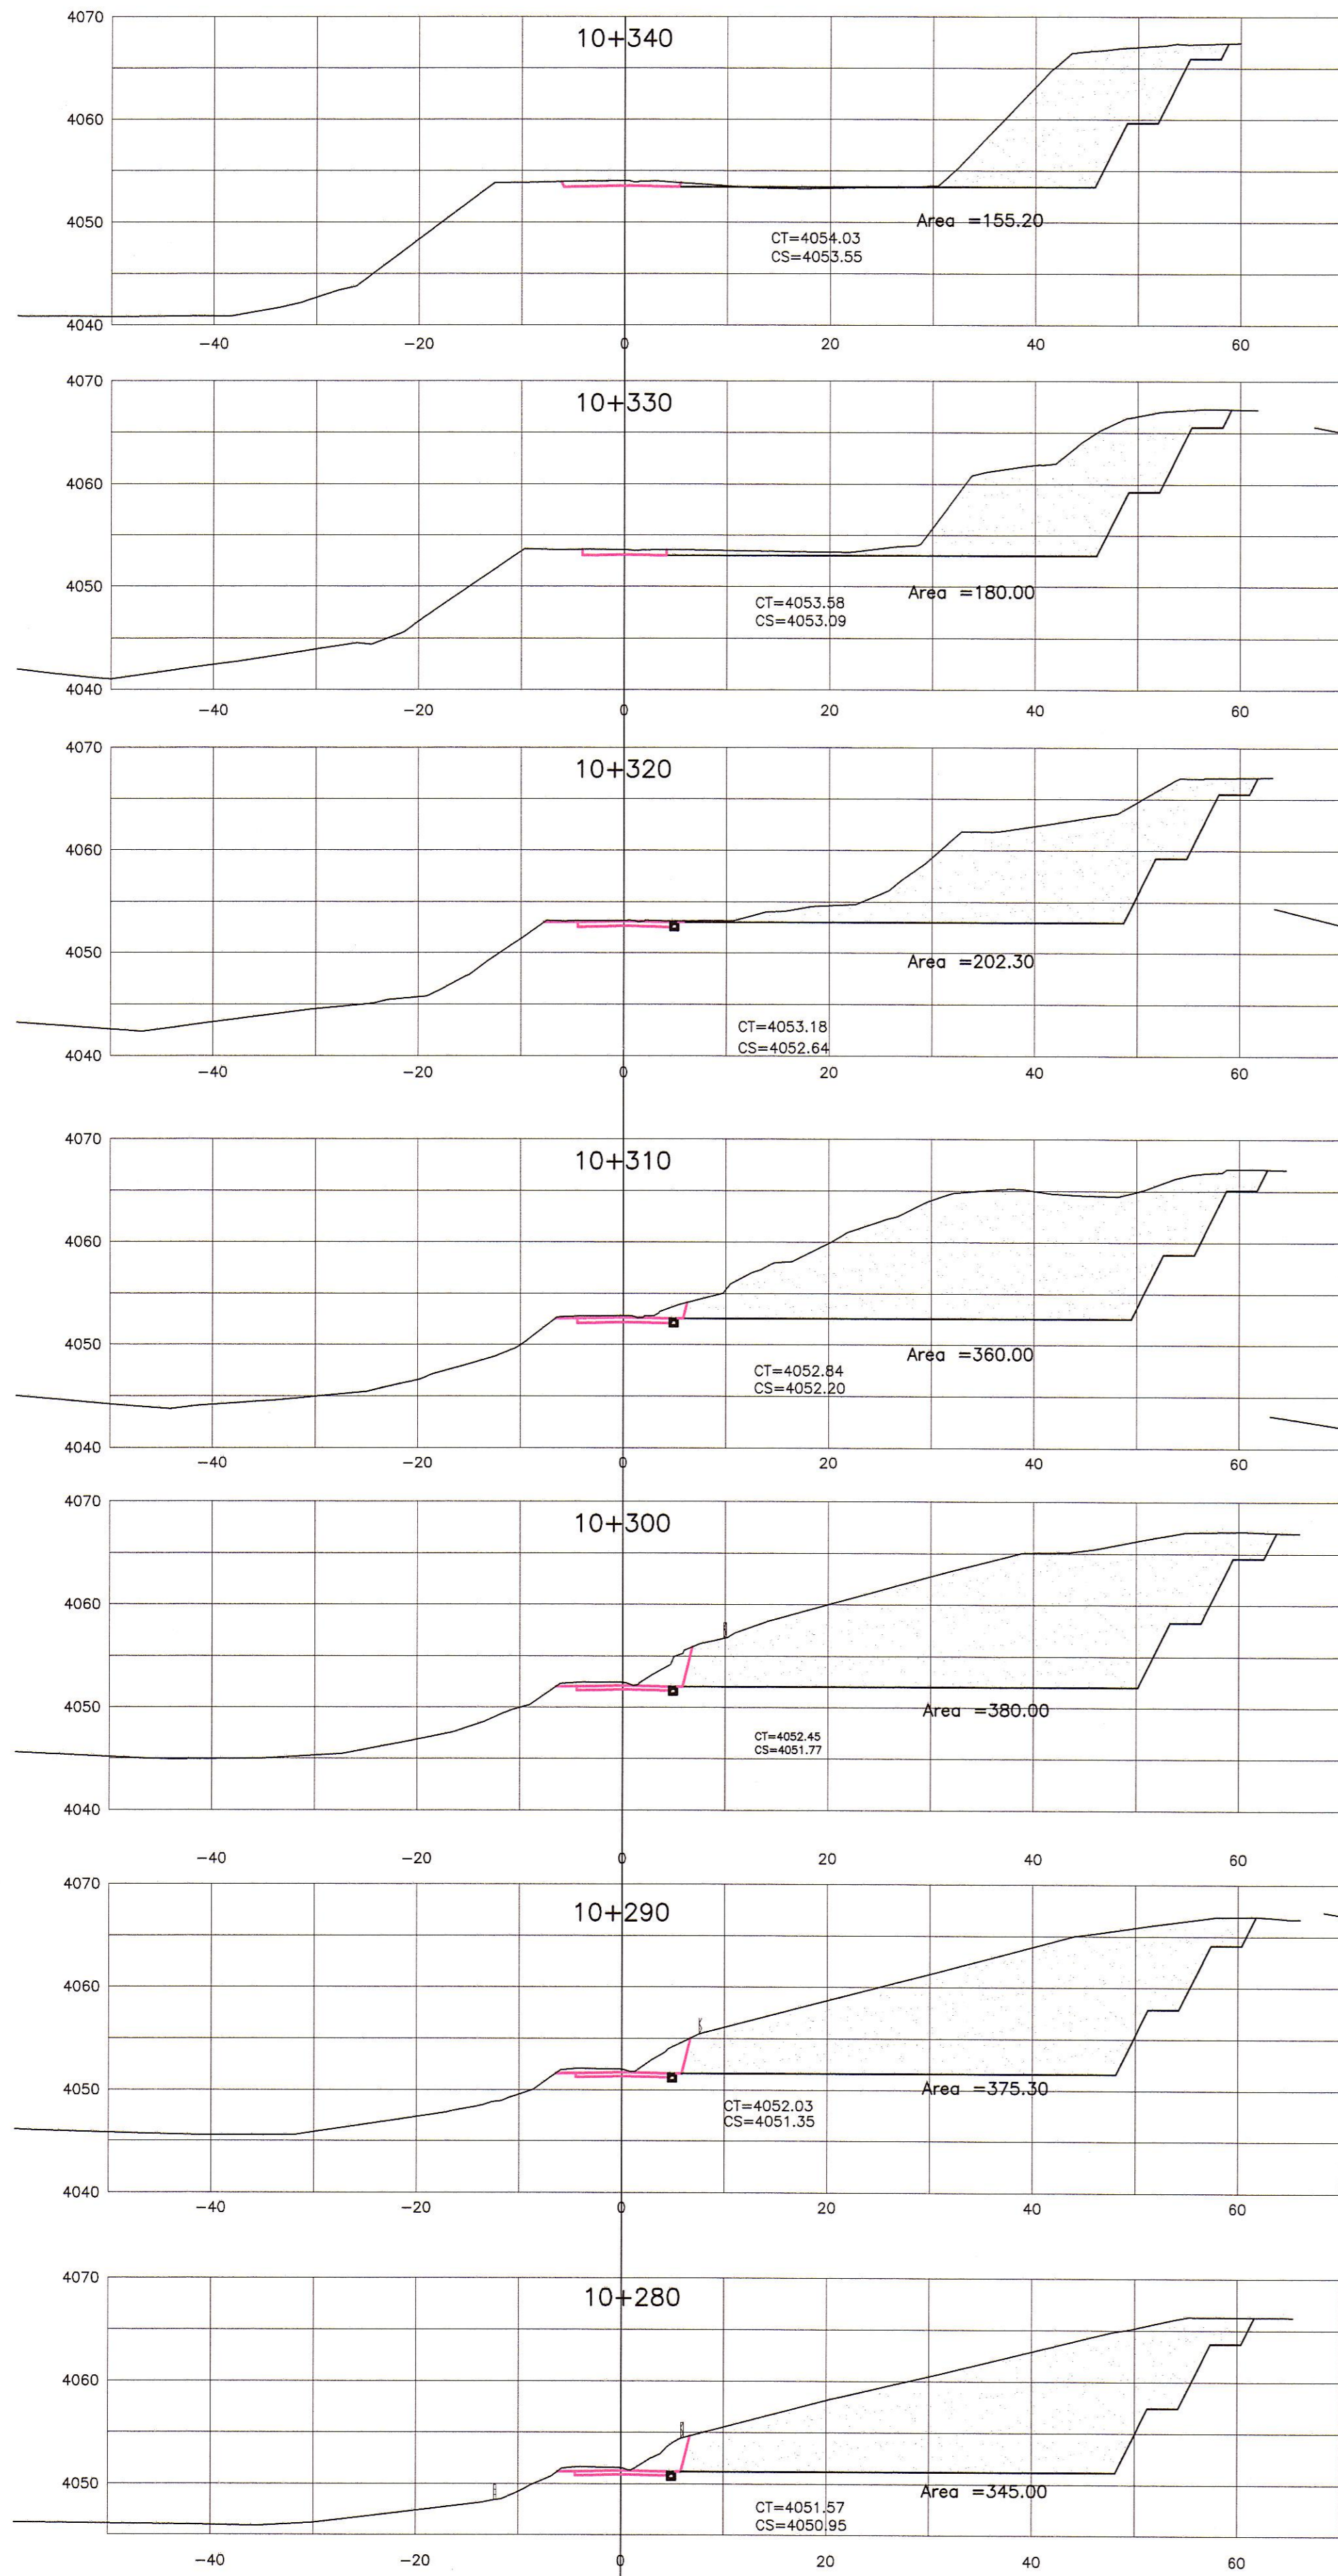

HOB CONSULTORES S.A.
 ING. RICARDO GONZALEZ ROLDAN
 Exp. SILLAS / DISEÑOS
 CIP N° 1217

HOB CONSULTORES S.A.
 ING. RICARDO GONZALEZ ROLDAN
 Exp. SILLAS / DISEÑOS
 CIP N° 1217

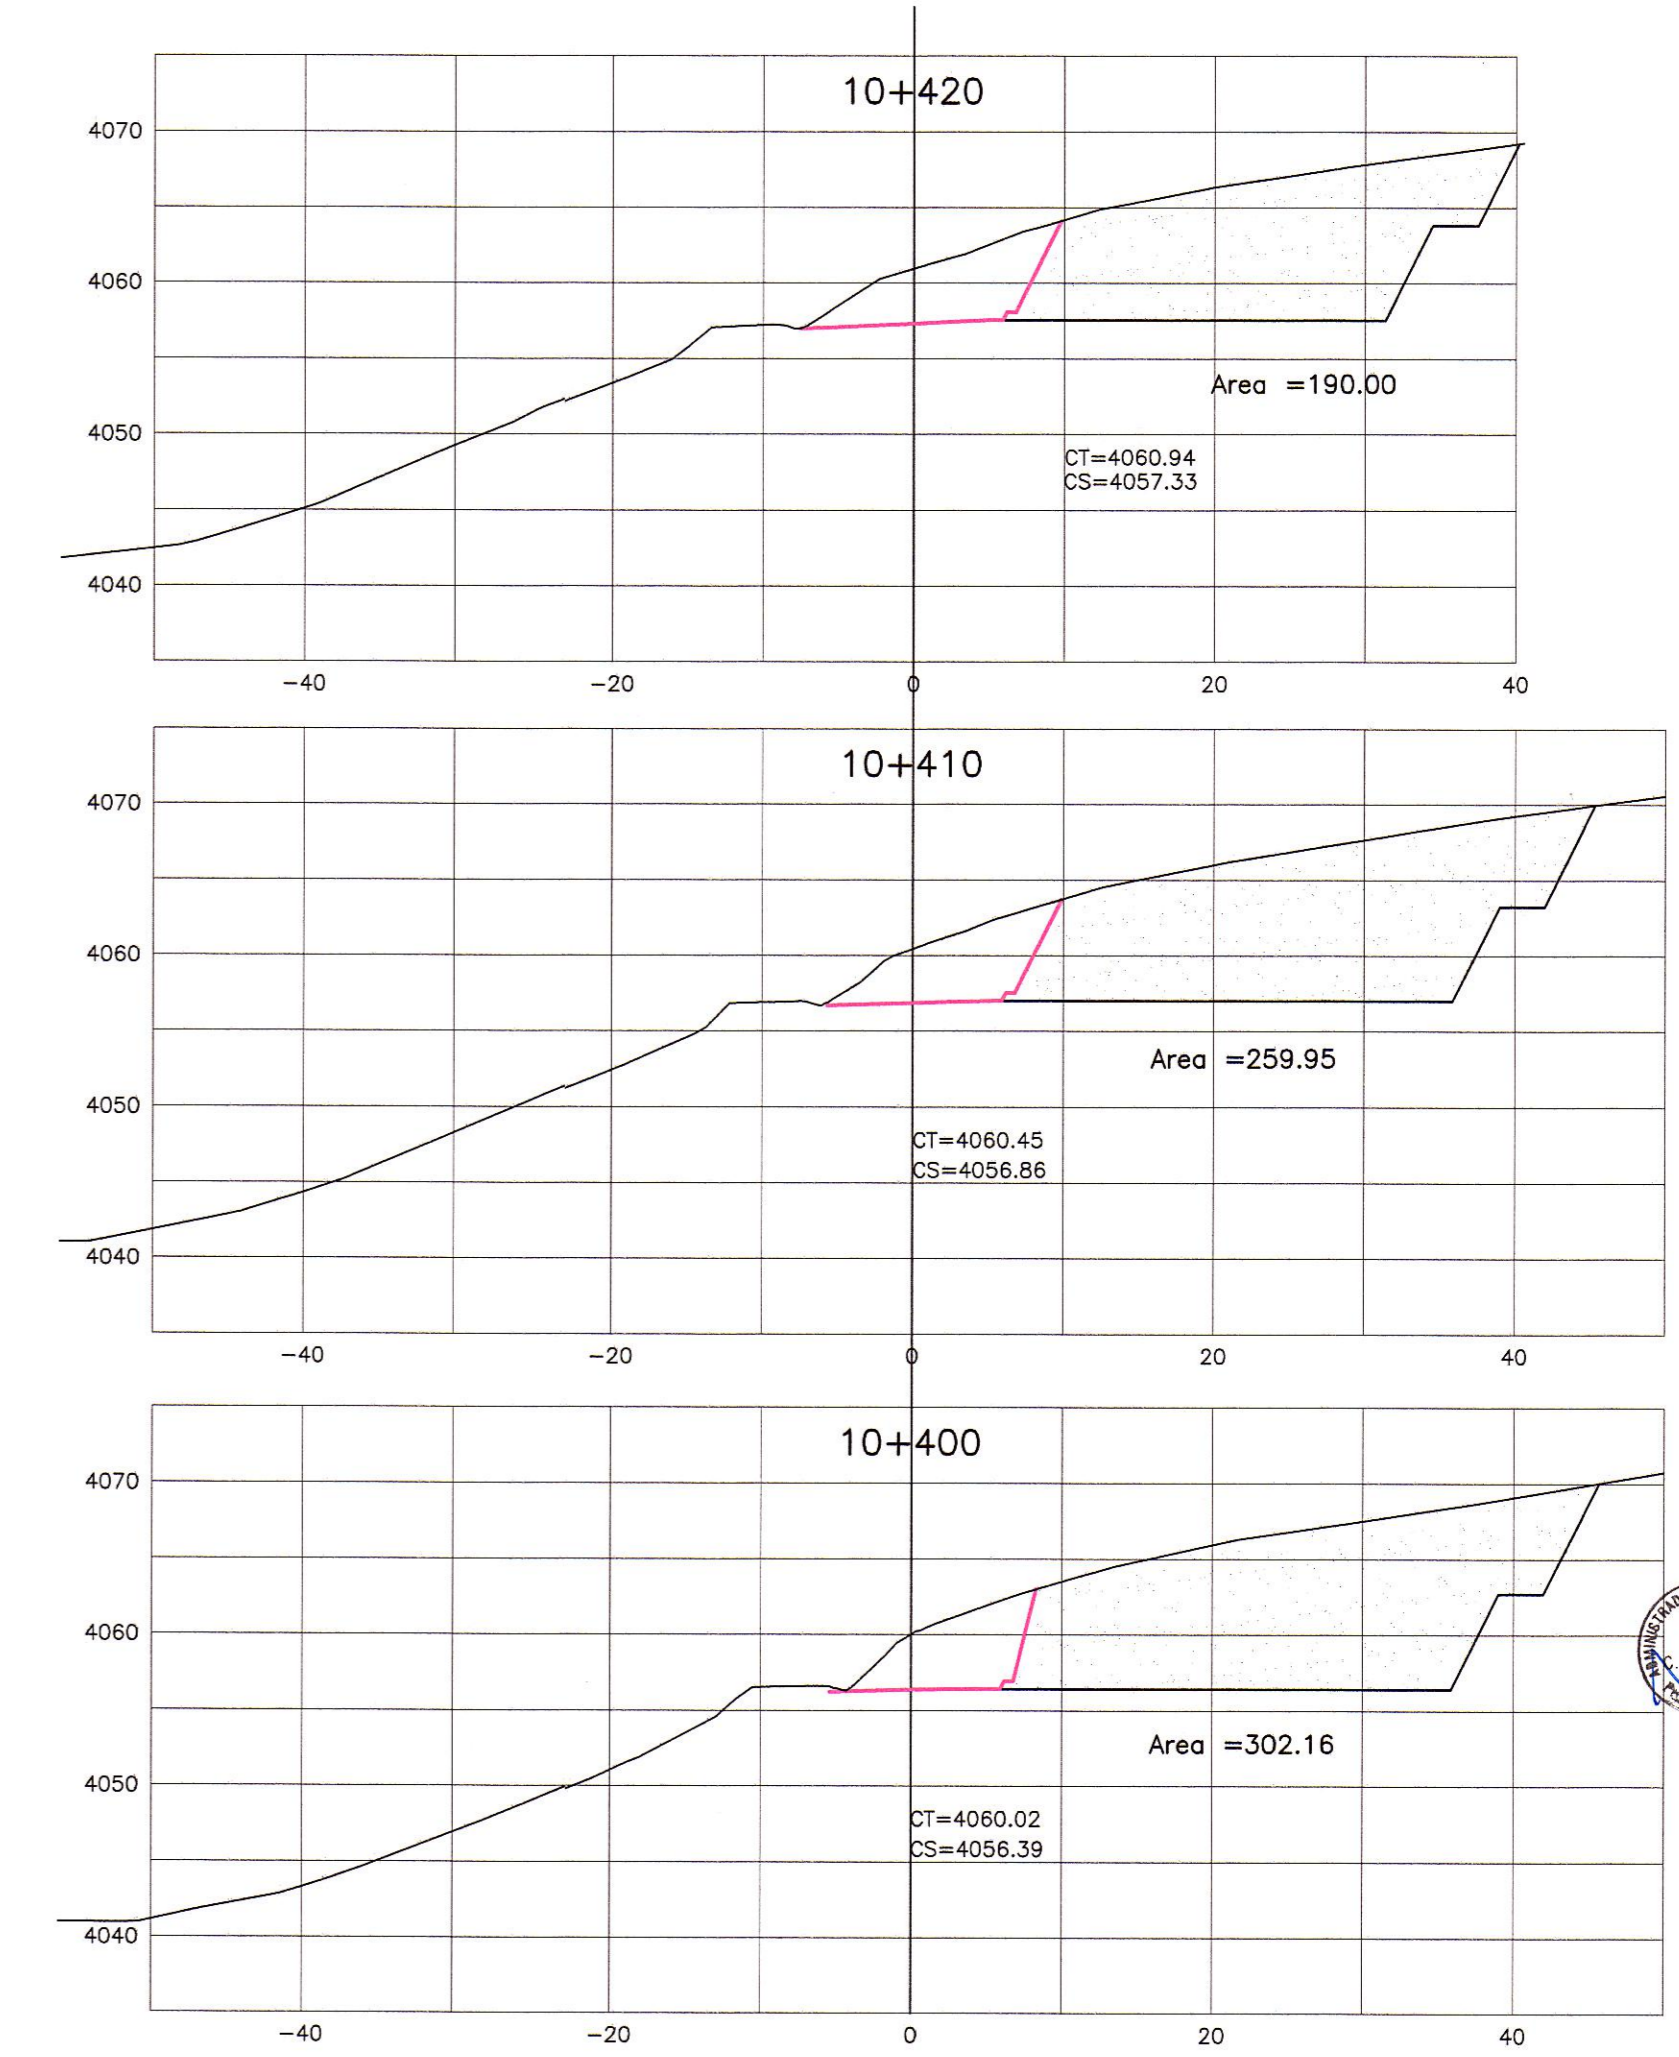

SECCIONES TRANSVERSALES
 VISTO
 U.S.
 LIC. PALACIOS
 10/09/2013



Jefe Estudio: ING. CESAR GUEVARA
 Especialista: ING. RICARDO GONZALEZ
 Revisión:
 Proceso y Ploteo: GER. ESTUDIOS-HOB

REVISIONES		
N°	FECHA	DESCRIPCIÓN

ESTUDIO DEFINITIVO DE LA REHABILITACION Y MEJORAMIENTO CARRETERA: HUANCavelica - LIRCAY TRAMO: 1+550(Av. Los Chancas)-LIRCAY CONTRATO N° 7341-2012

CANTERA PAMPACHACRA I KM 10+340

FECHA: SEPTIEMBRE 2013
 ESCALA FORMATO A1: INDICADA
 ESCALA FORMATO A3: 2 VECES LA INDICADA
 7341-12-CM-08