
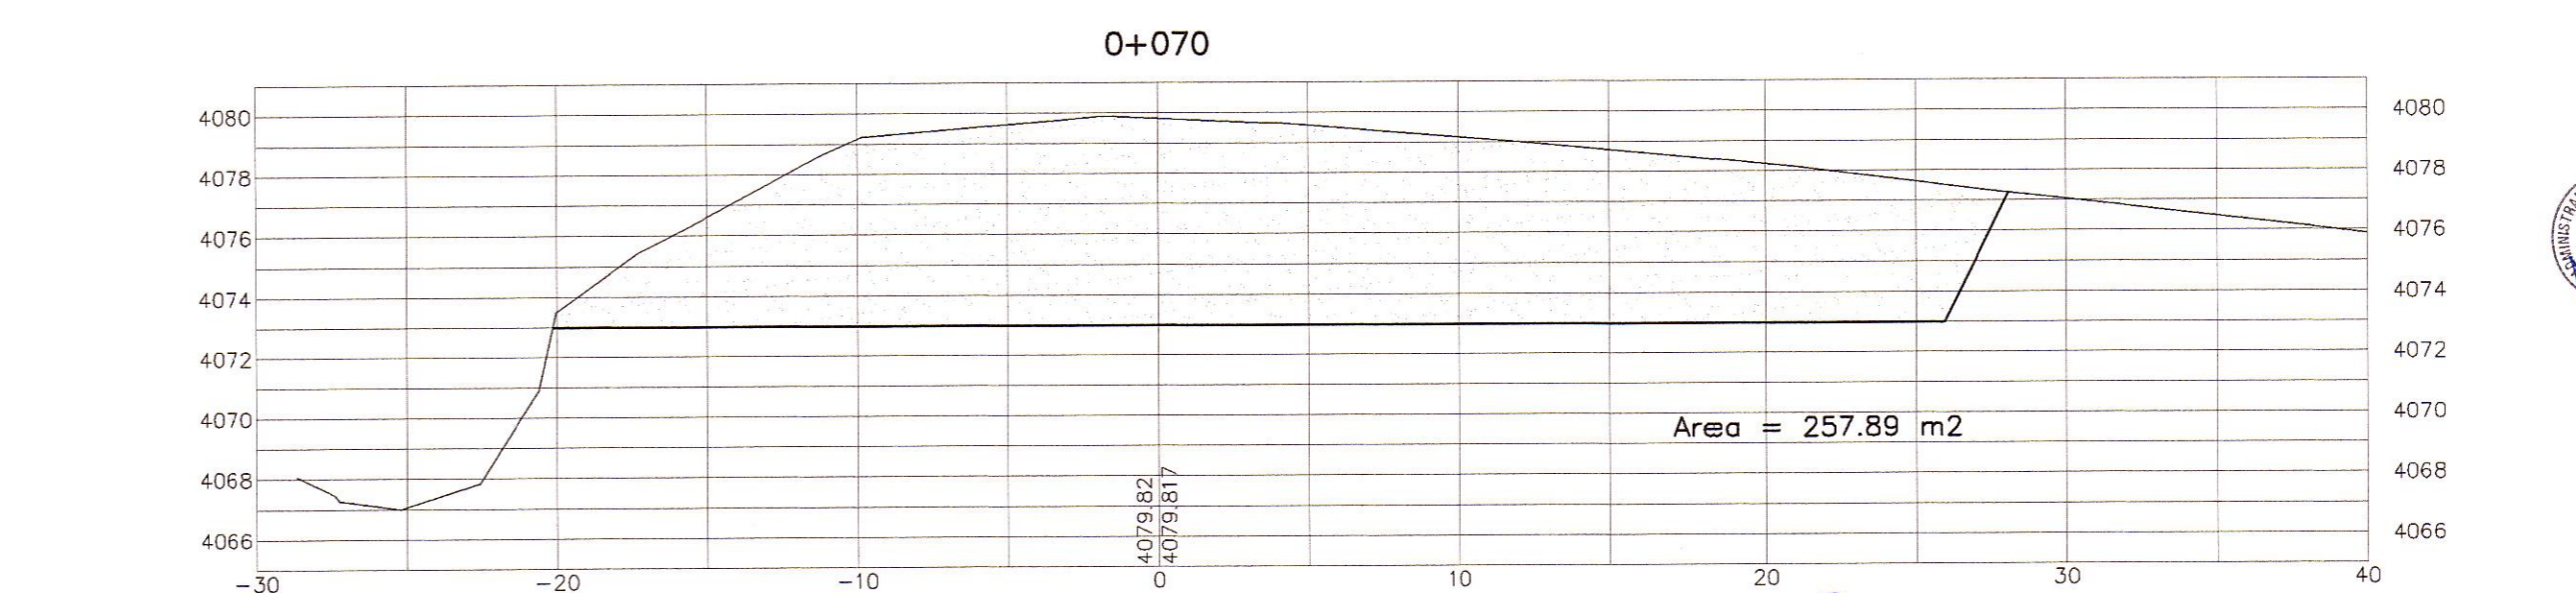
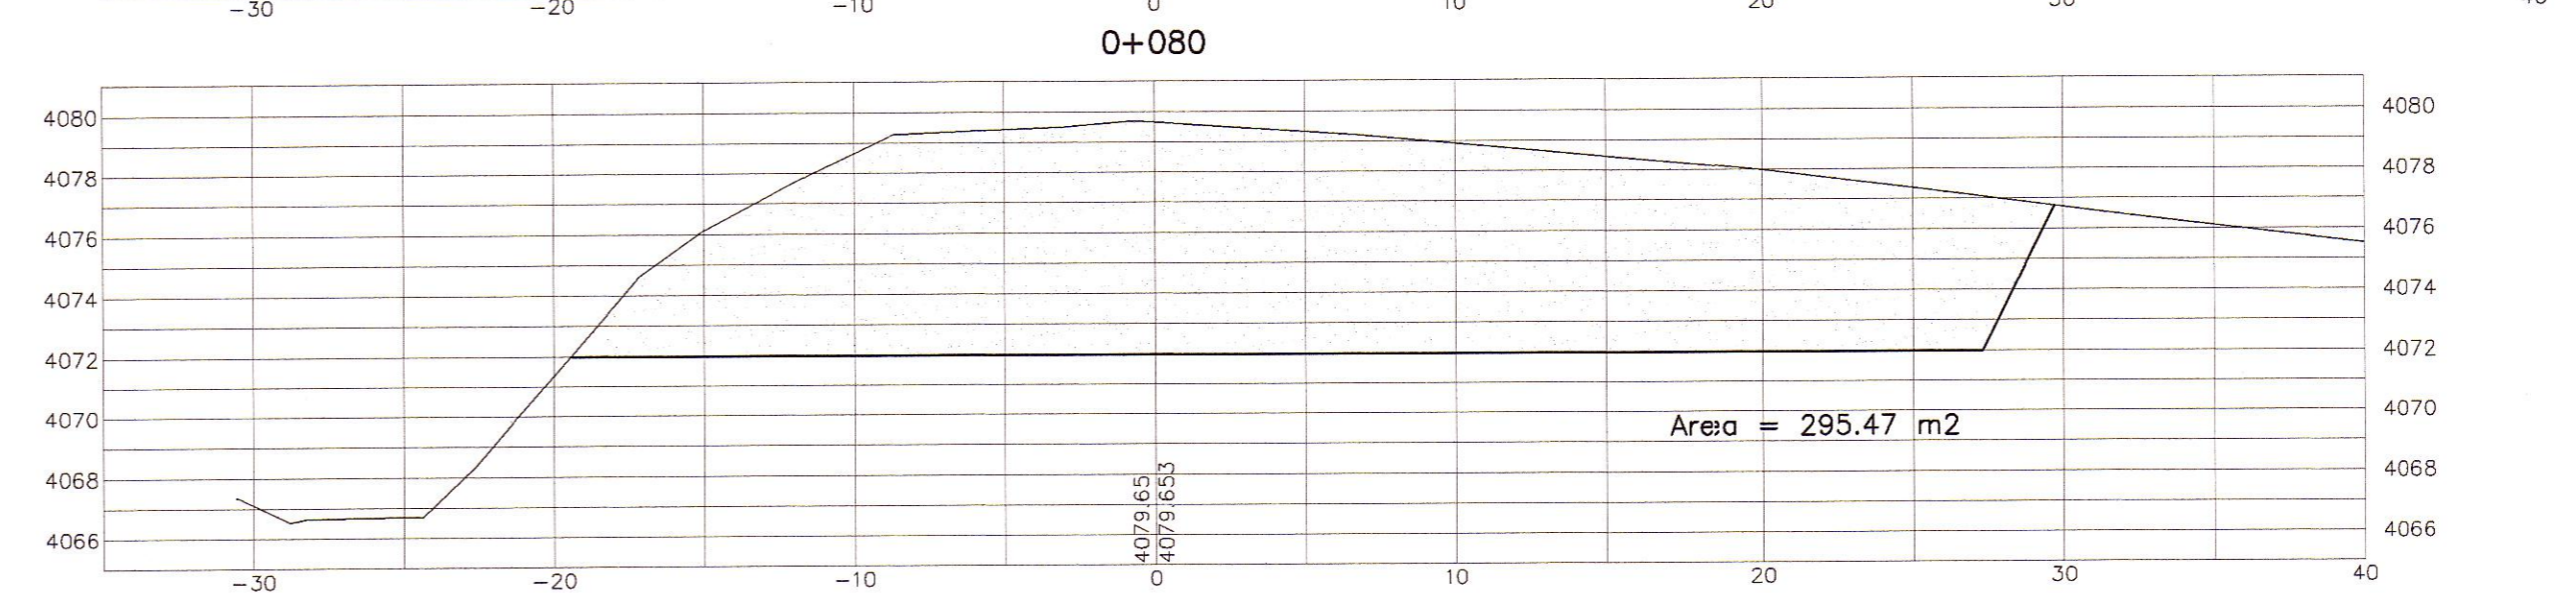
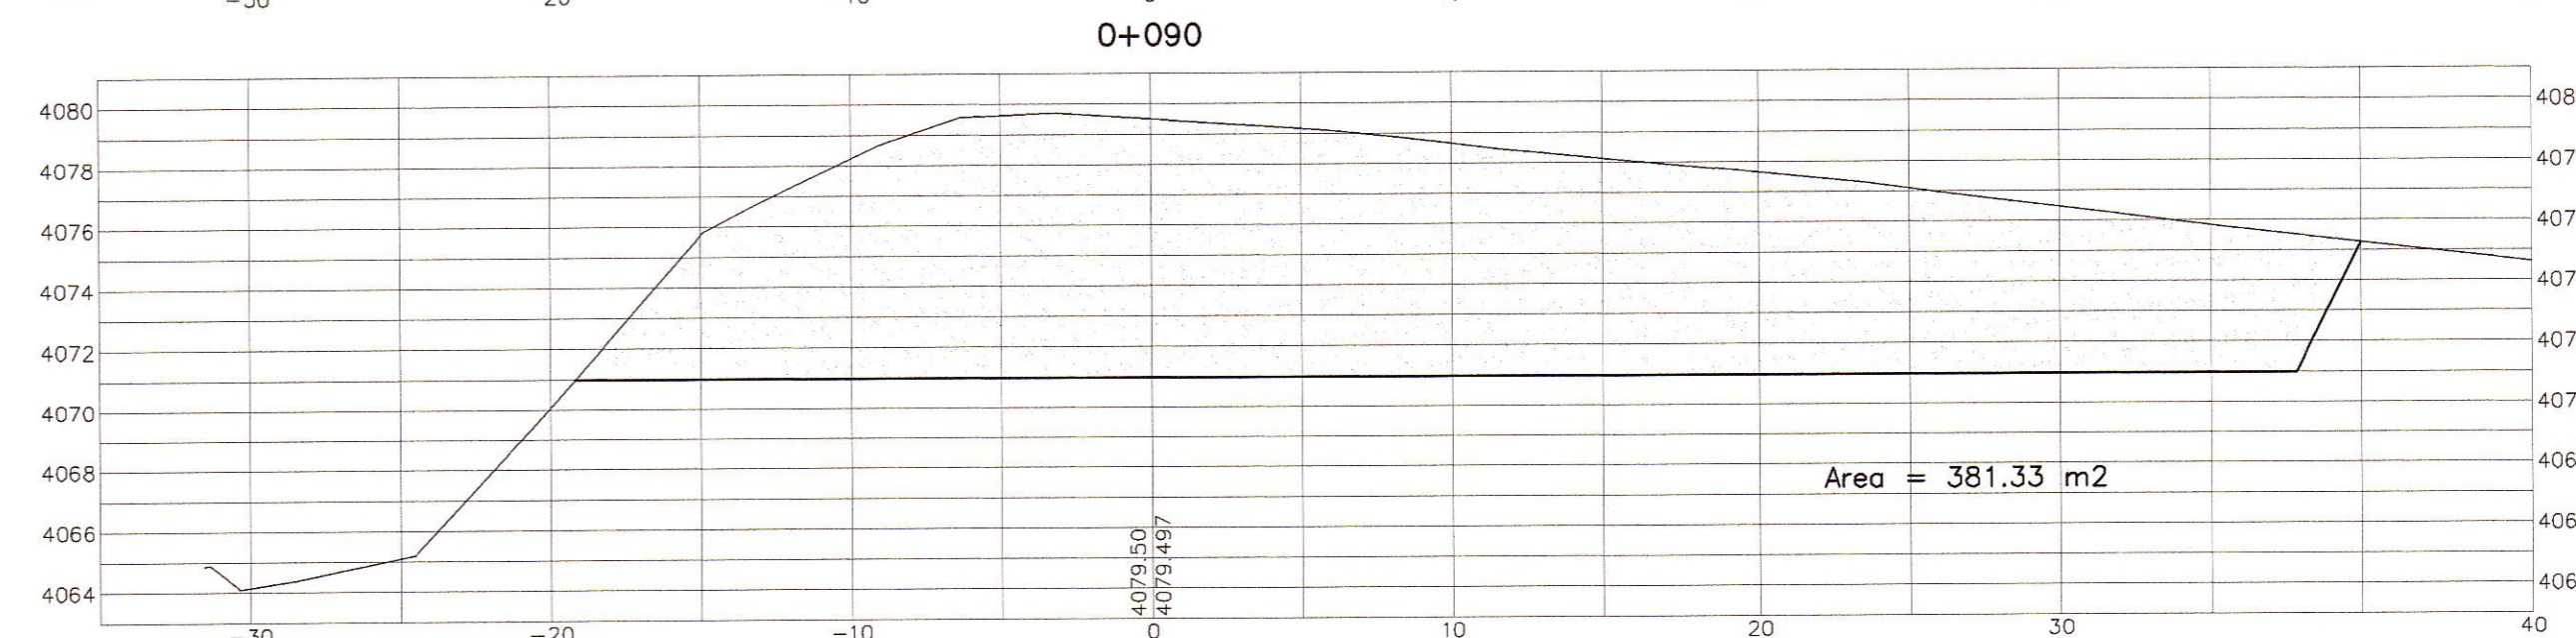
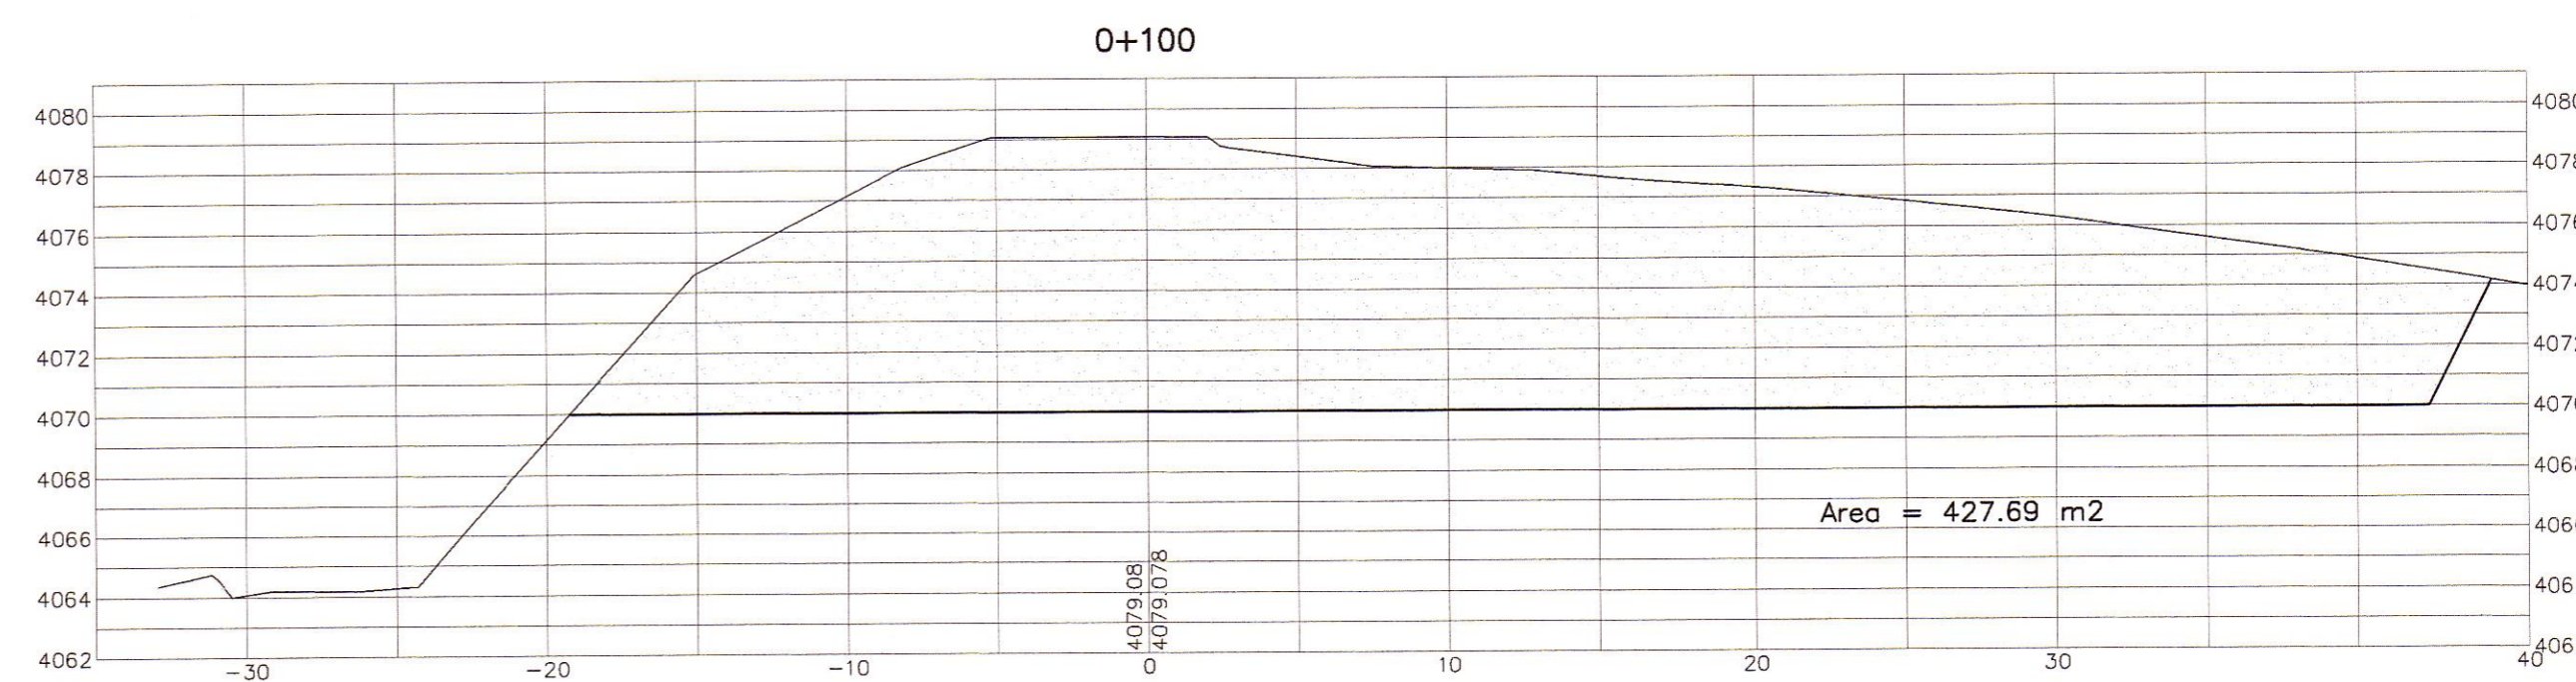
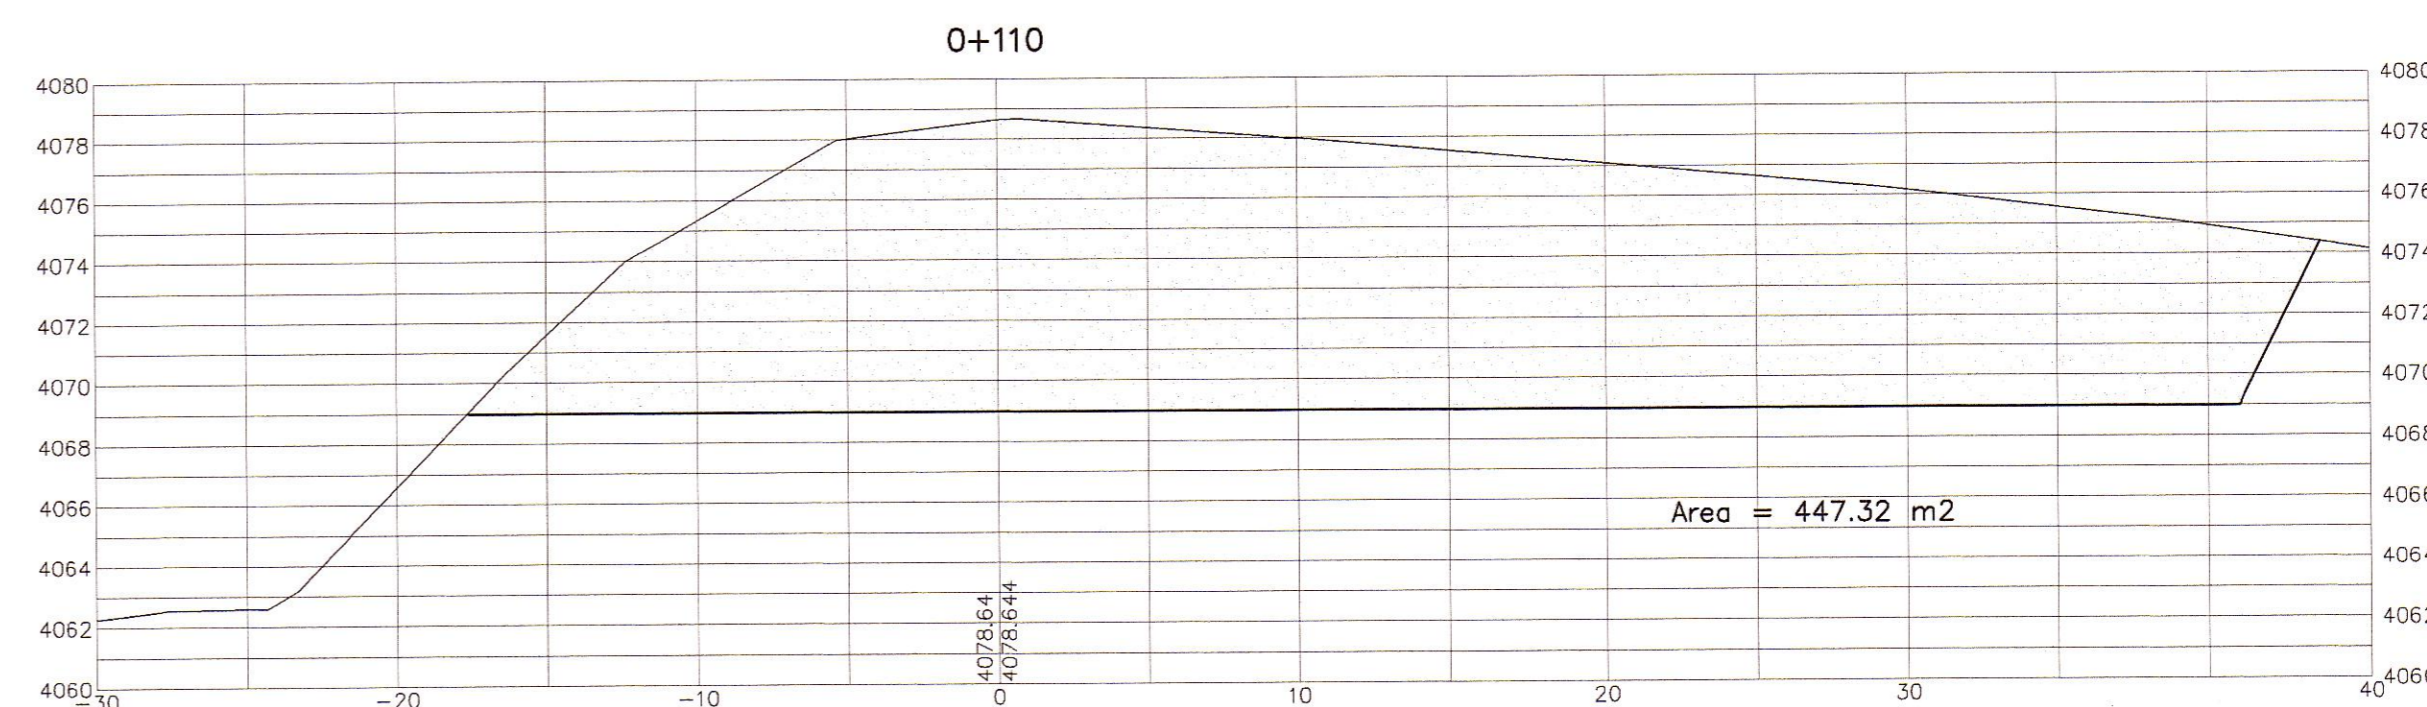
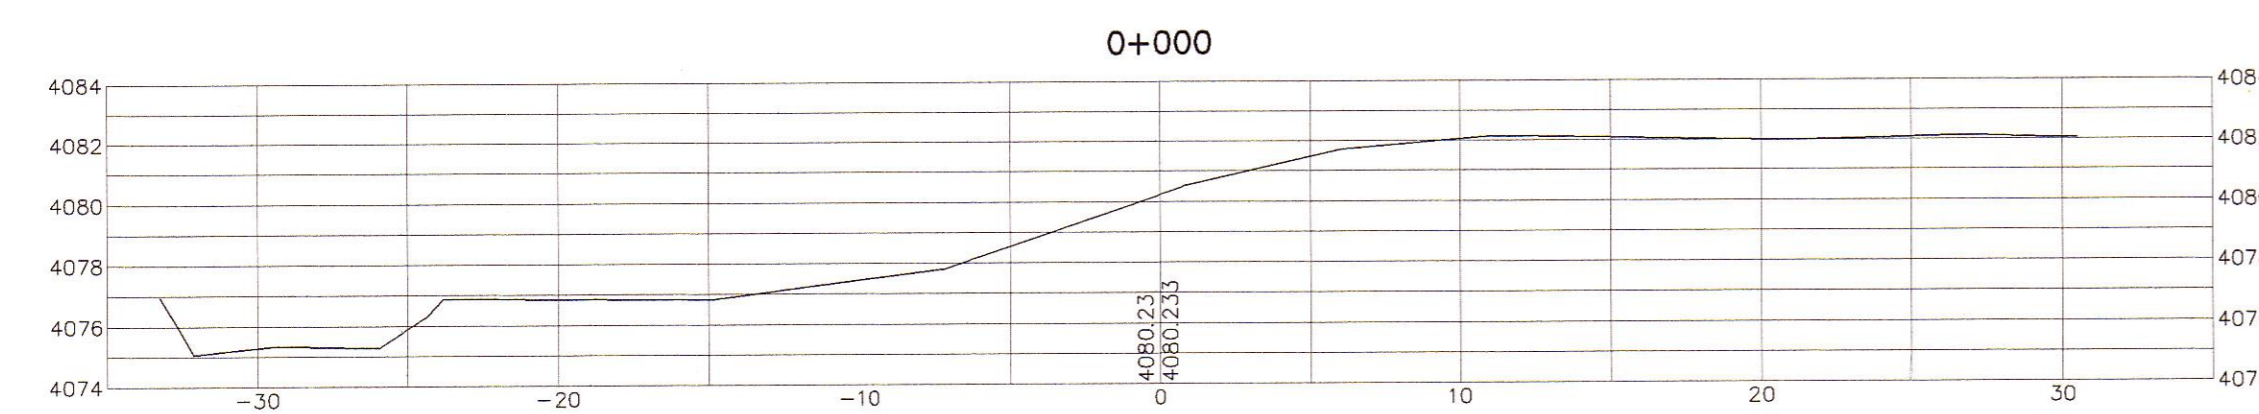
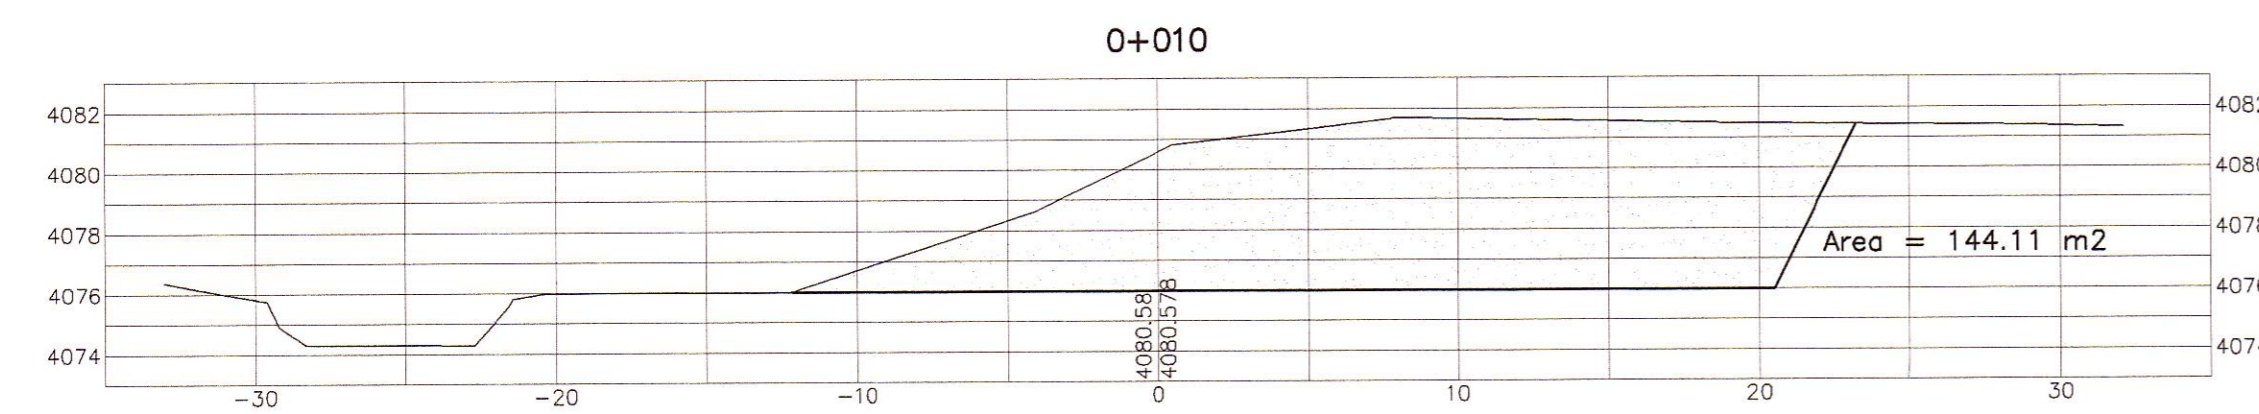
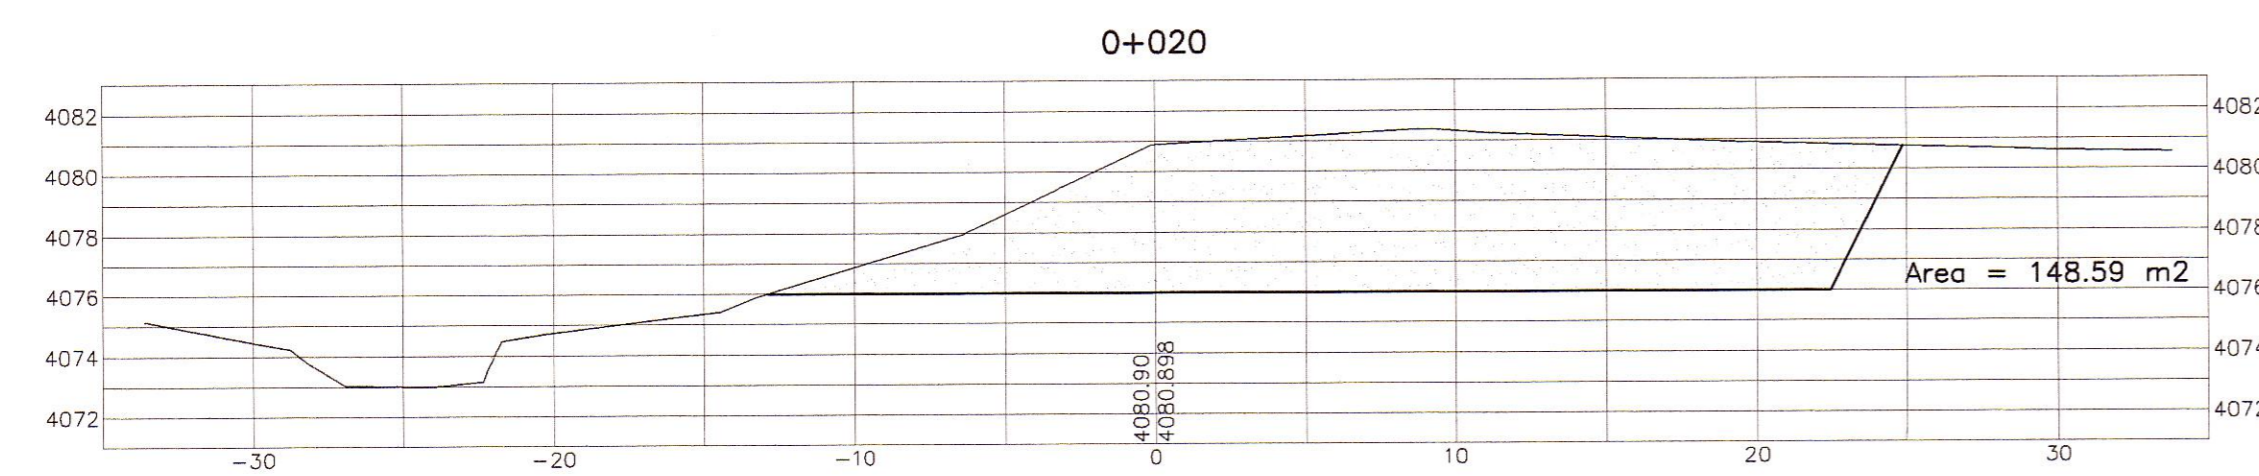
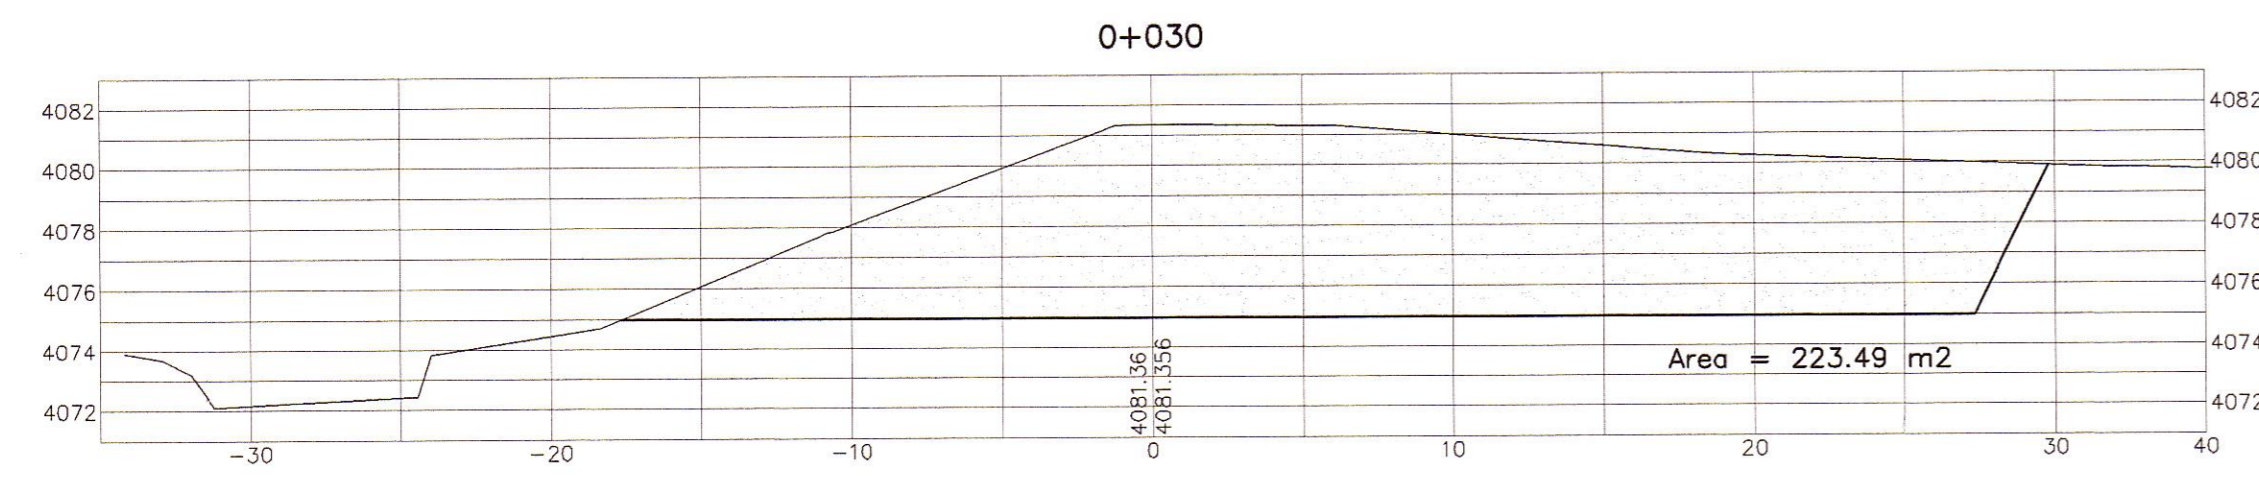
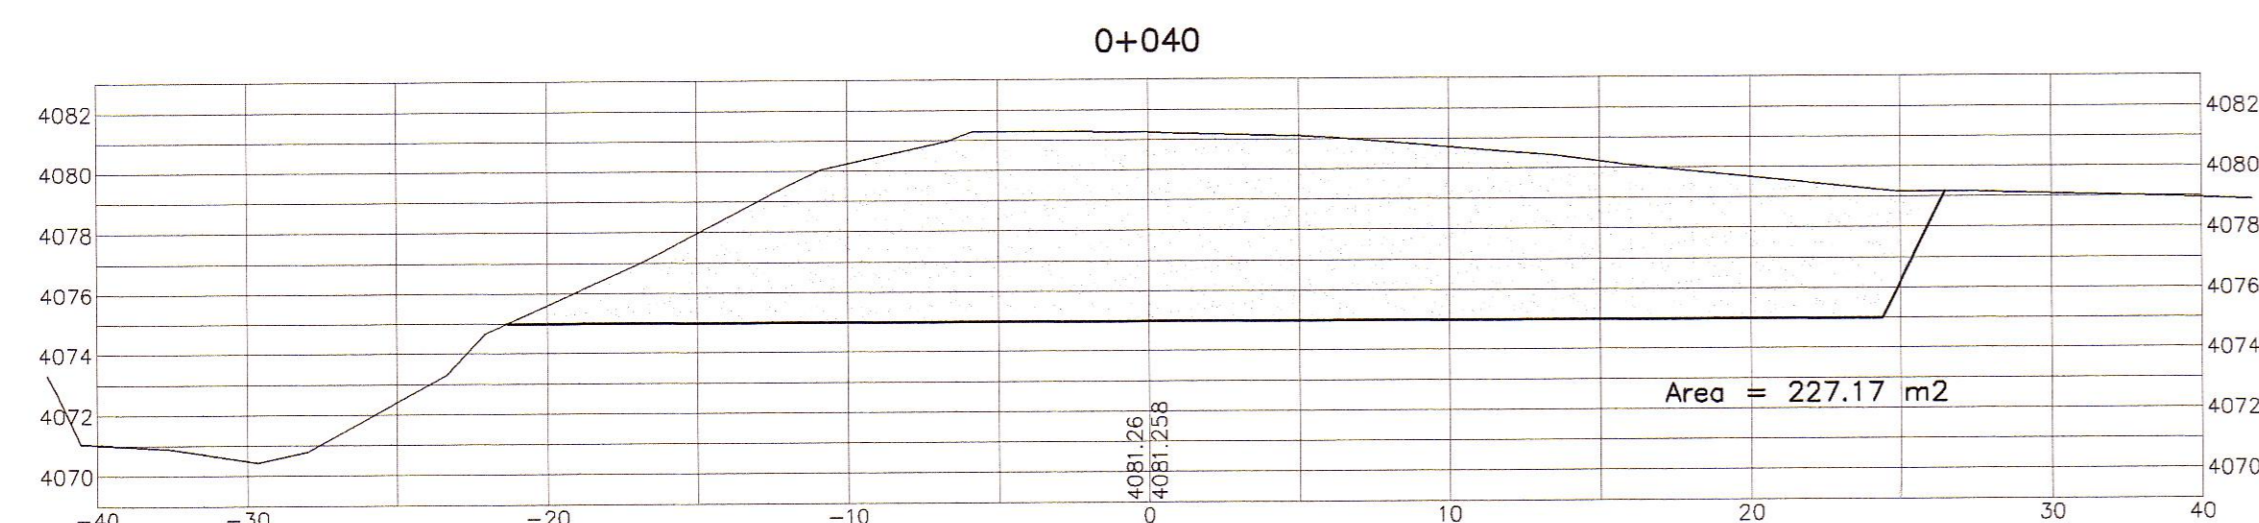
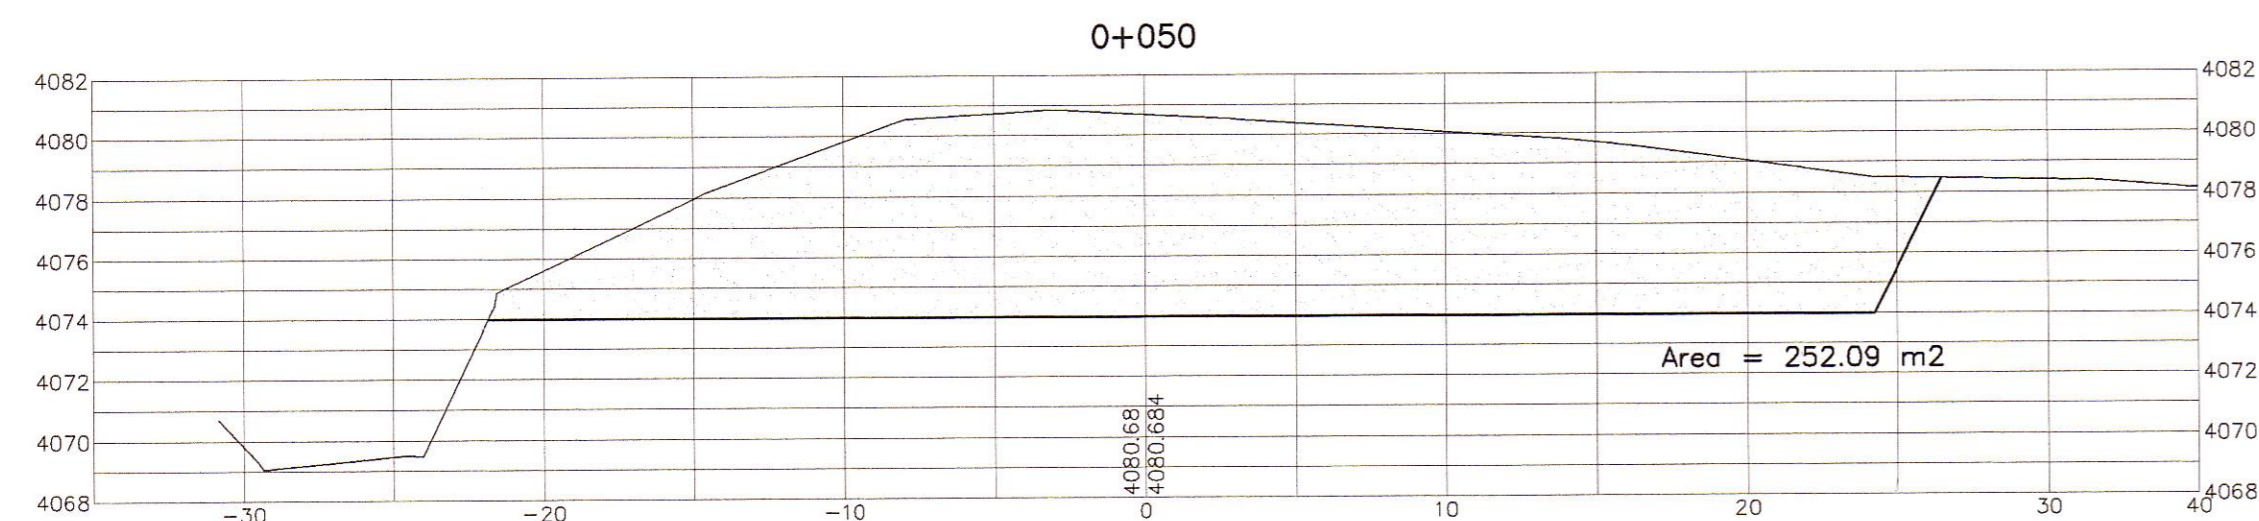


SECCIONES TRANSVERSALES

ESC. 1/250

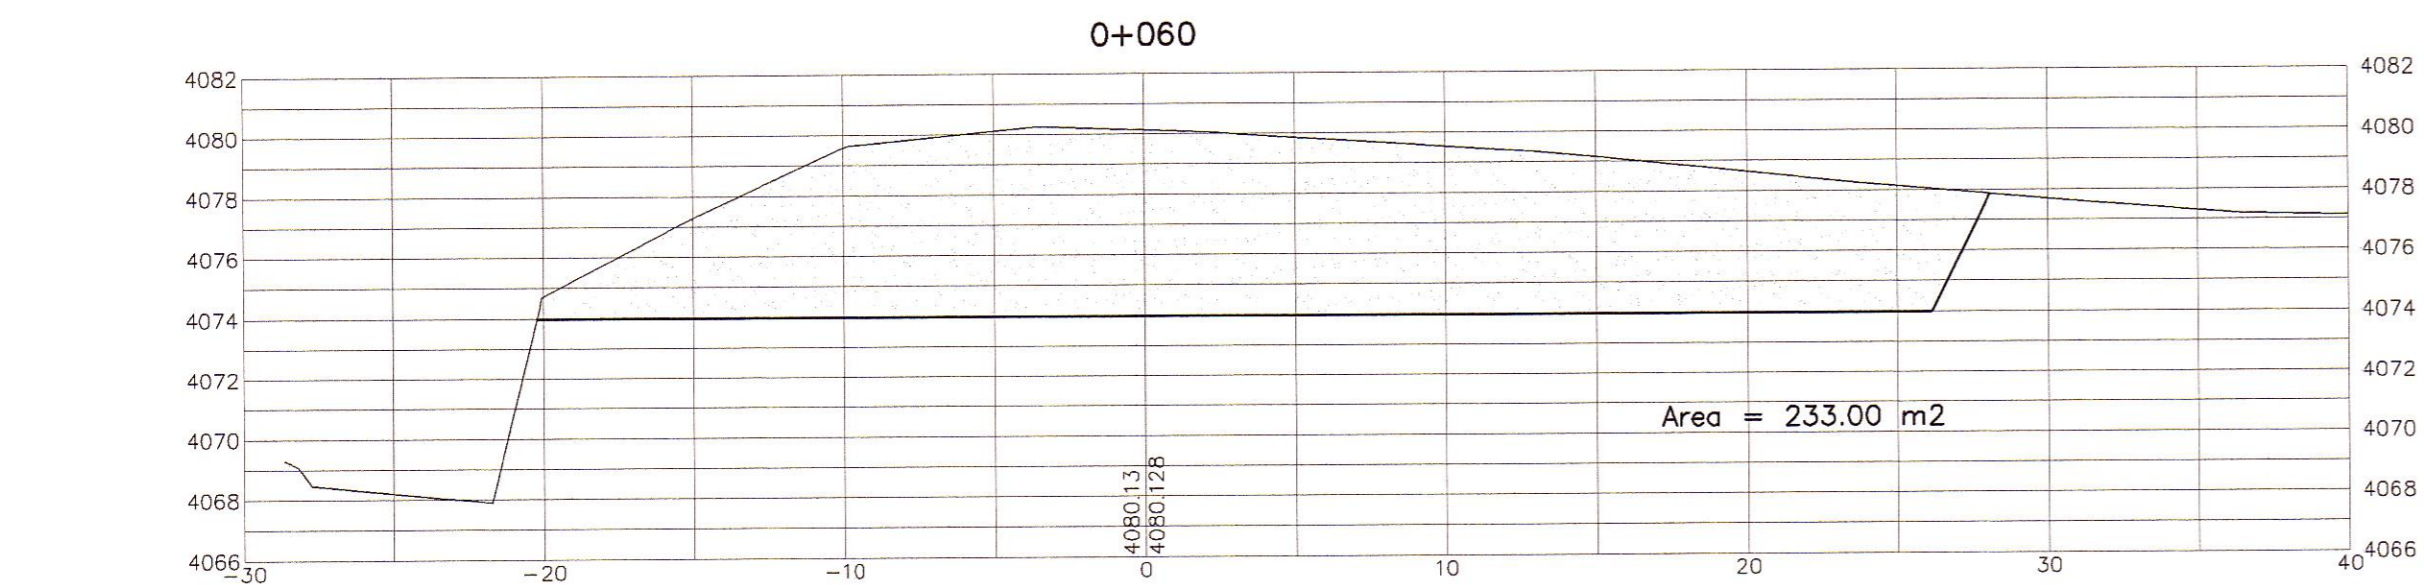

HOB CONSULTORES S.A.

ING. RICARDO ALFARO GONZALEZ ROLDAN  
ESP. SUELOS Y CIMENTOS  
CIP N° 4217

HOB CONSULTORES S.A.

ING. CESAR EDISON GUTIERRA MALPANTHA  
ESP. DE ESTUDIOS  
CIP N° 84326

REVISIONES		
N°	FECHA	DESCRIPCION

ESTUDIO DEFINITIVO DE LA REHABILITACION Y MEJORAMIENTO CARRETERA: HUANCAVELICA - LIRCAY TRAMO: 1+550(Av. Los Chancas)-LIRCAY CONTRATO N° 7341-2012

CANTERA PAMPACHACRA II KM 11+600

FECHA: SEPTIEMBRE 2013  
ESCALA FORMATO A1: INDICADAS  
ESCALA FORMATO A3: 2 veces lo indicado  
7341-12-CM-10