
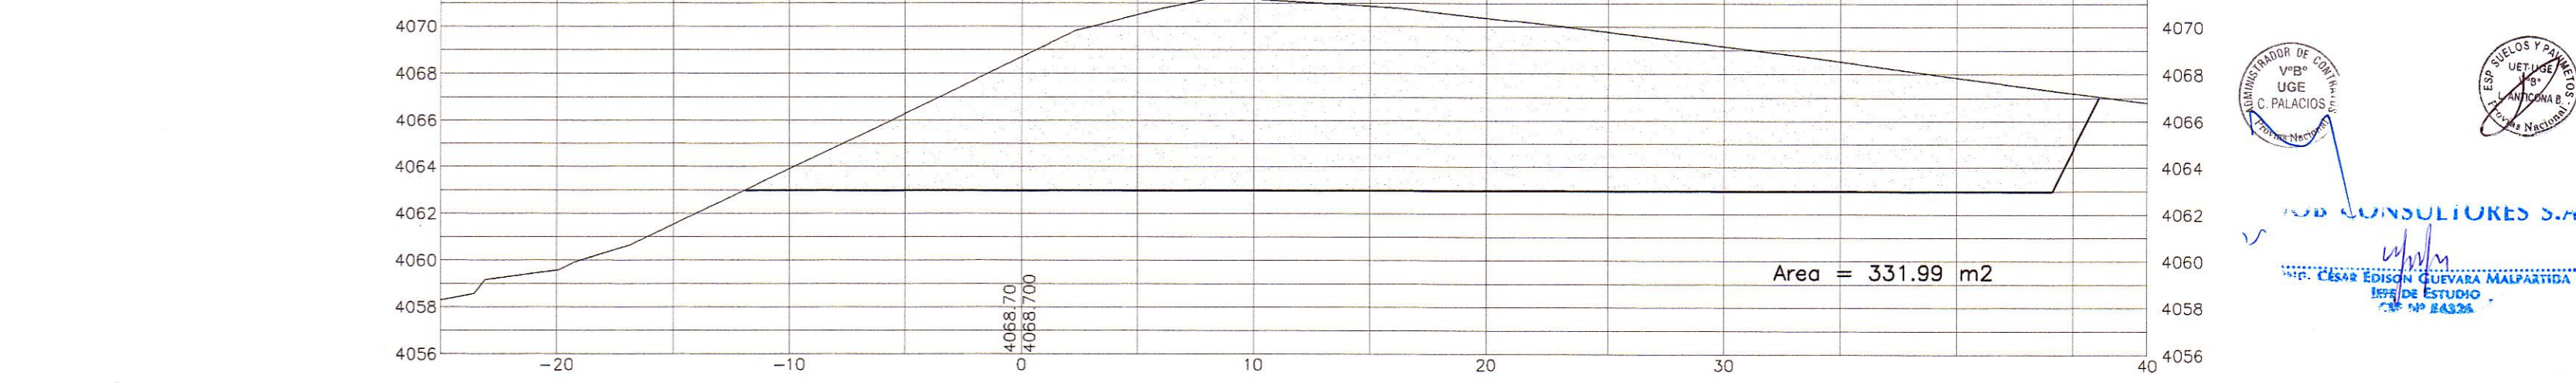
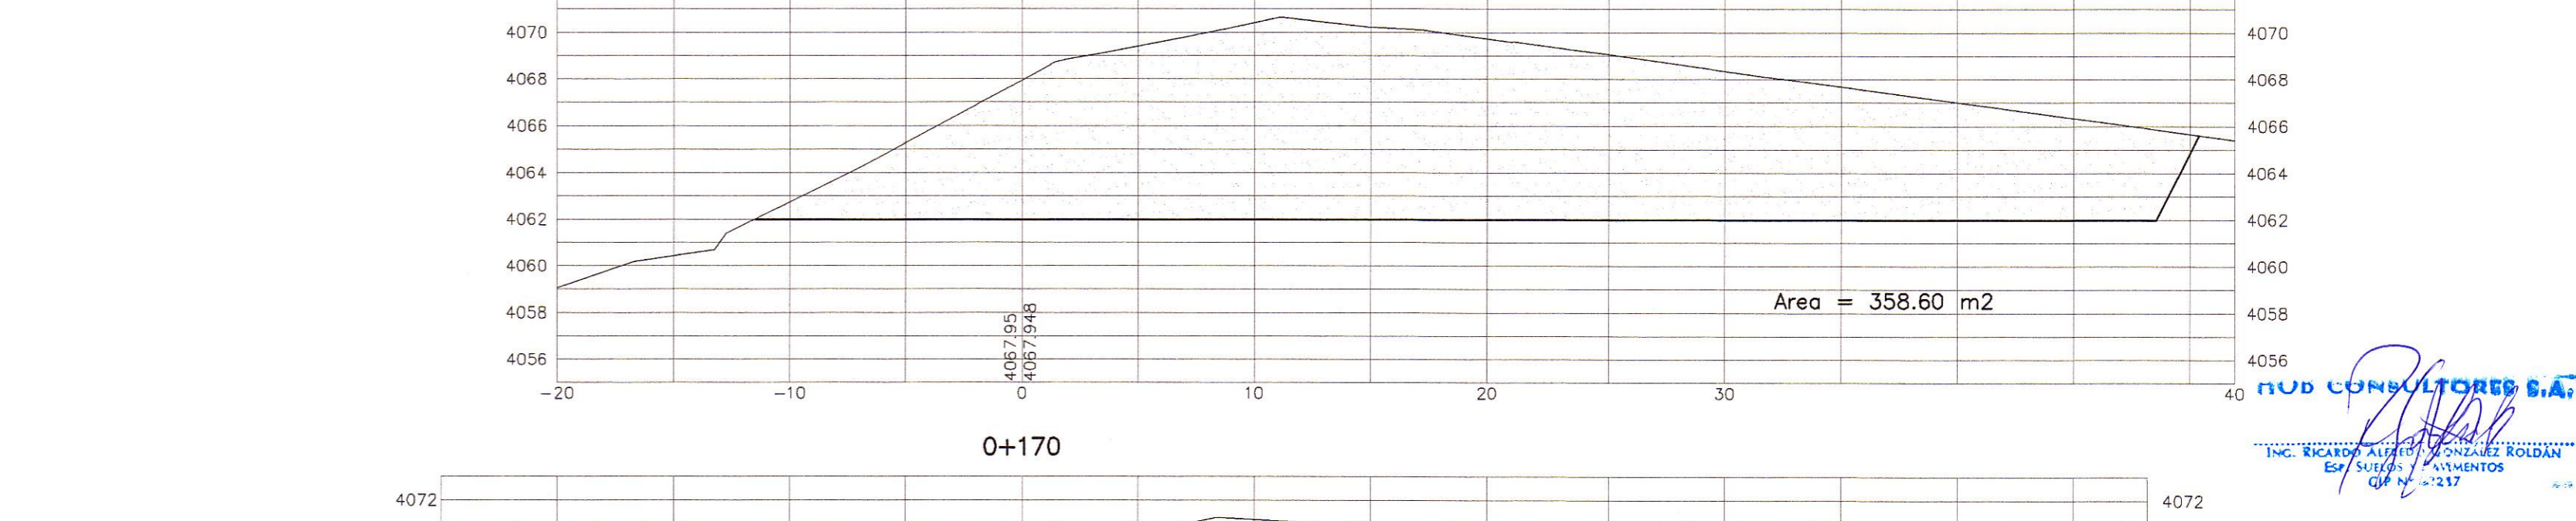
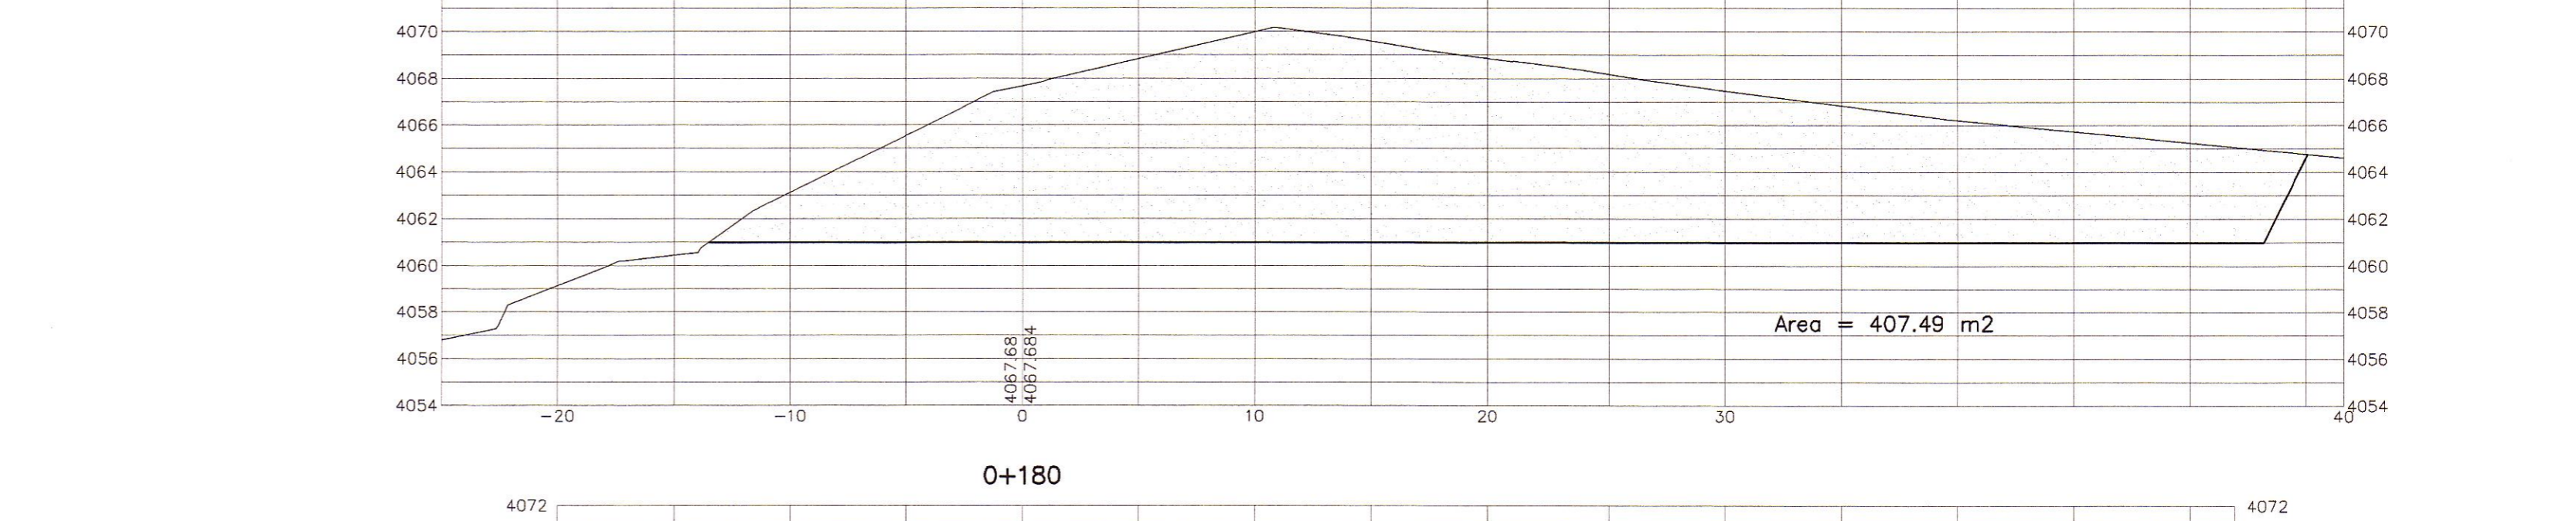
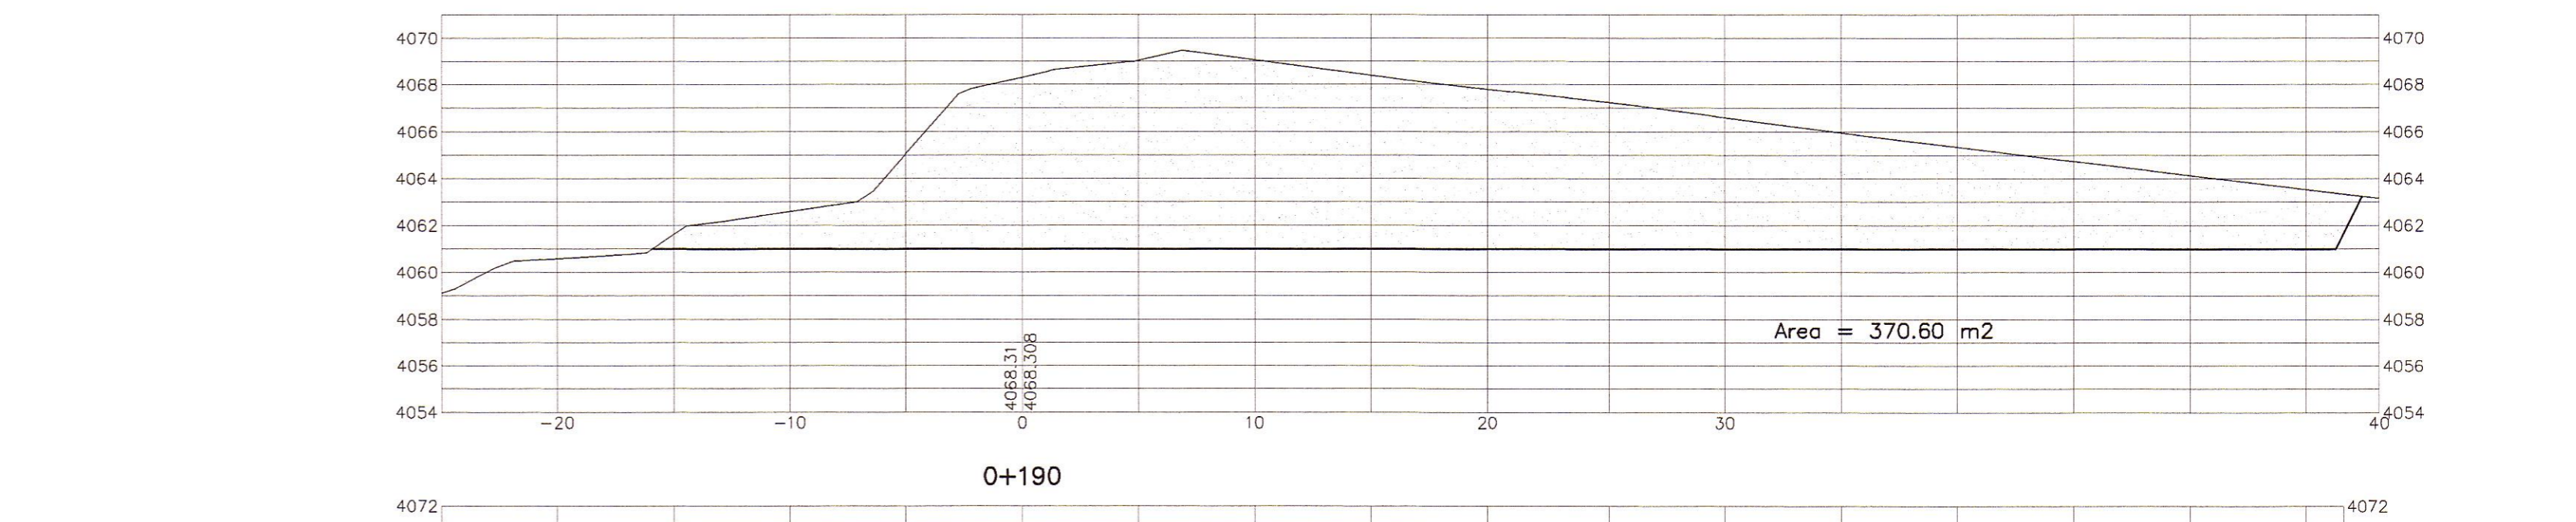
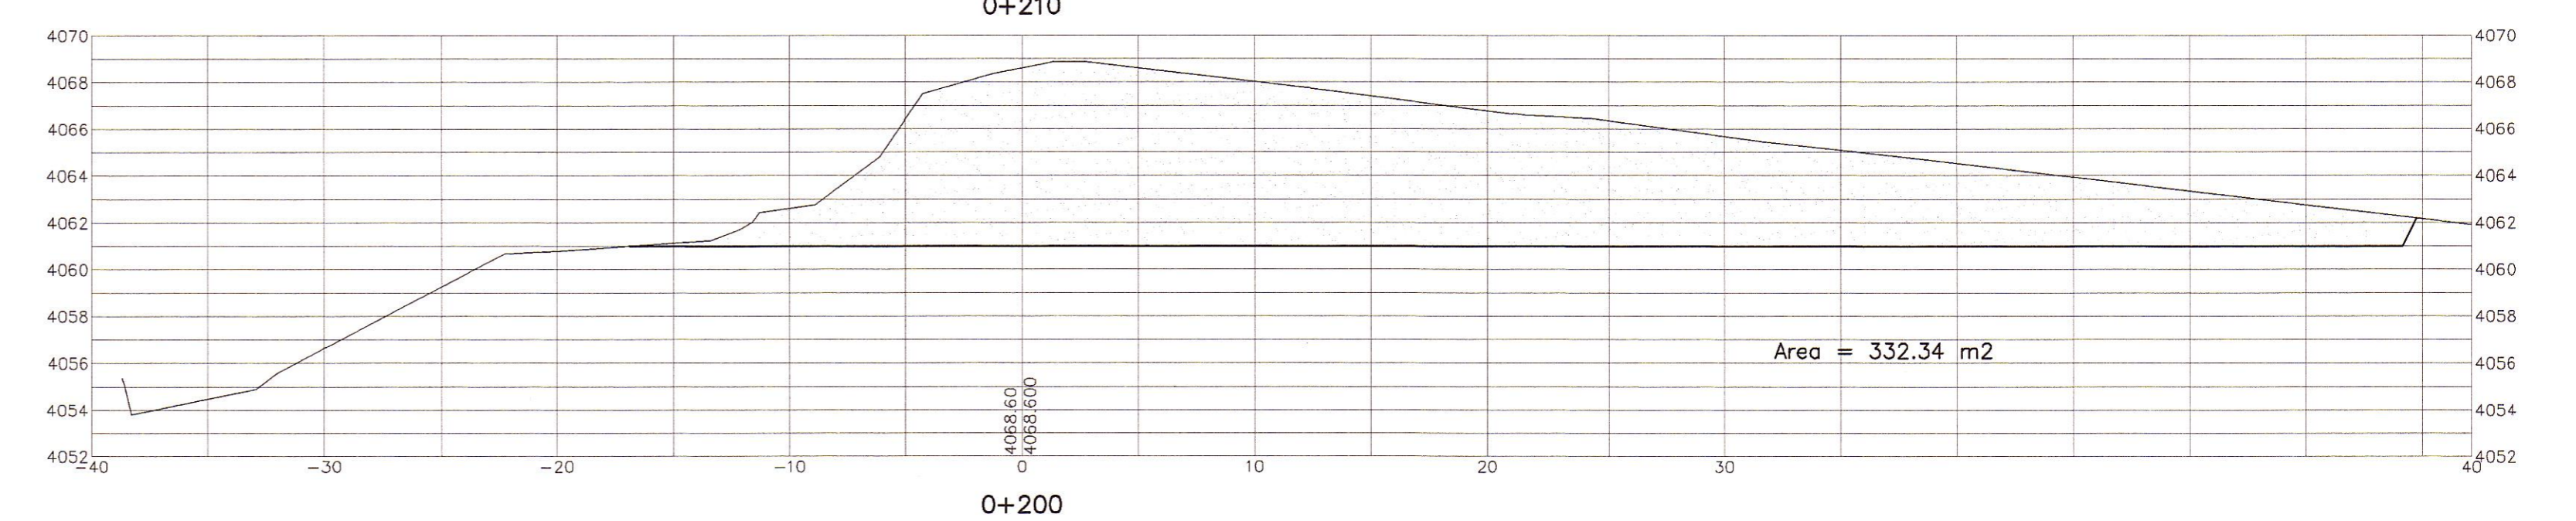
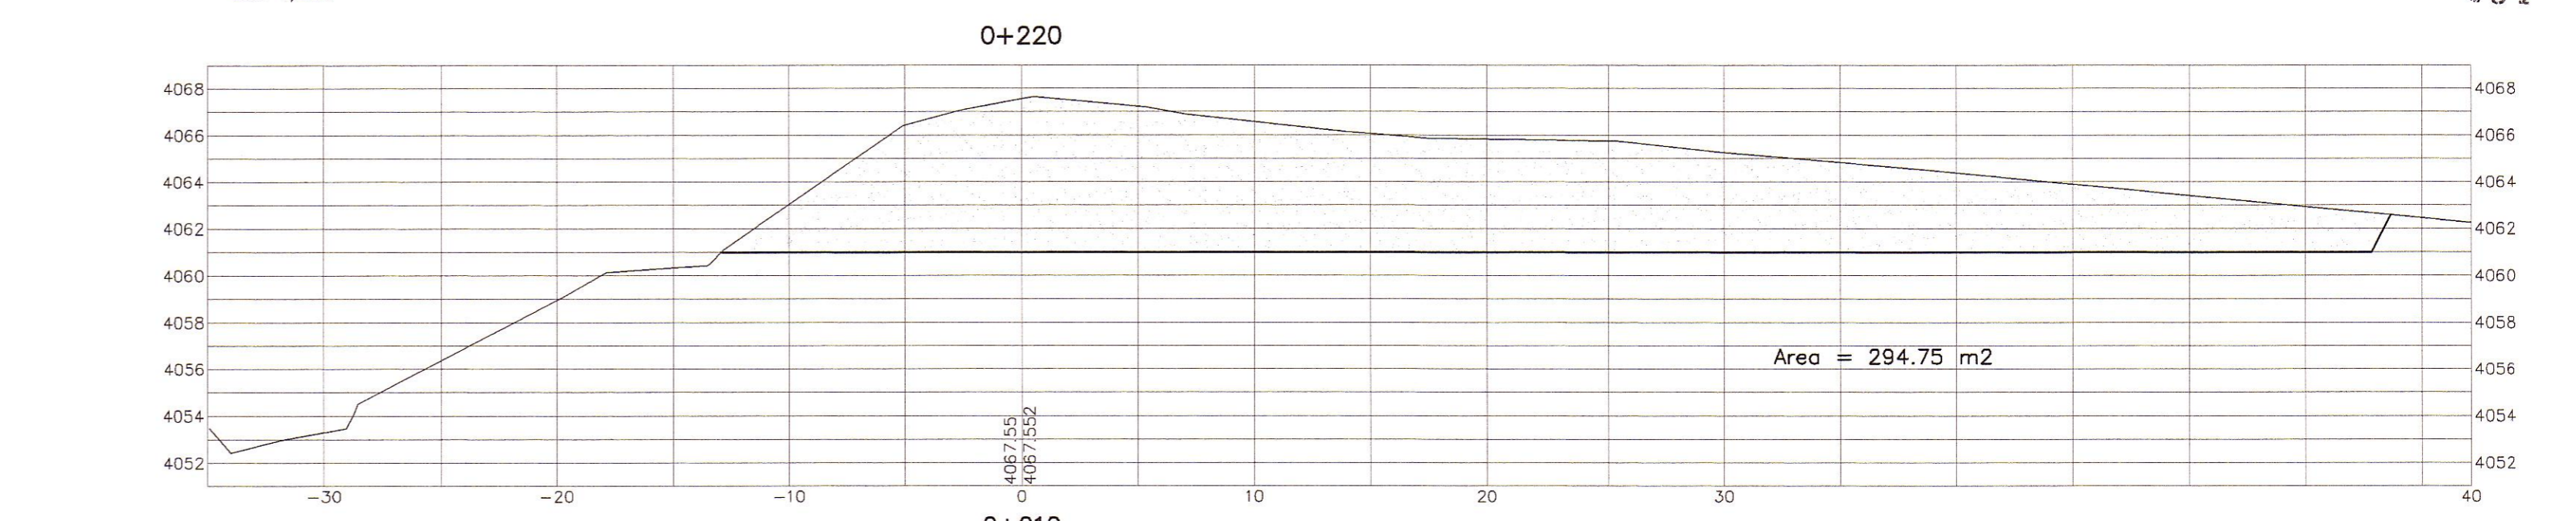
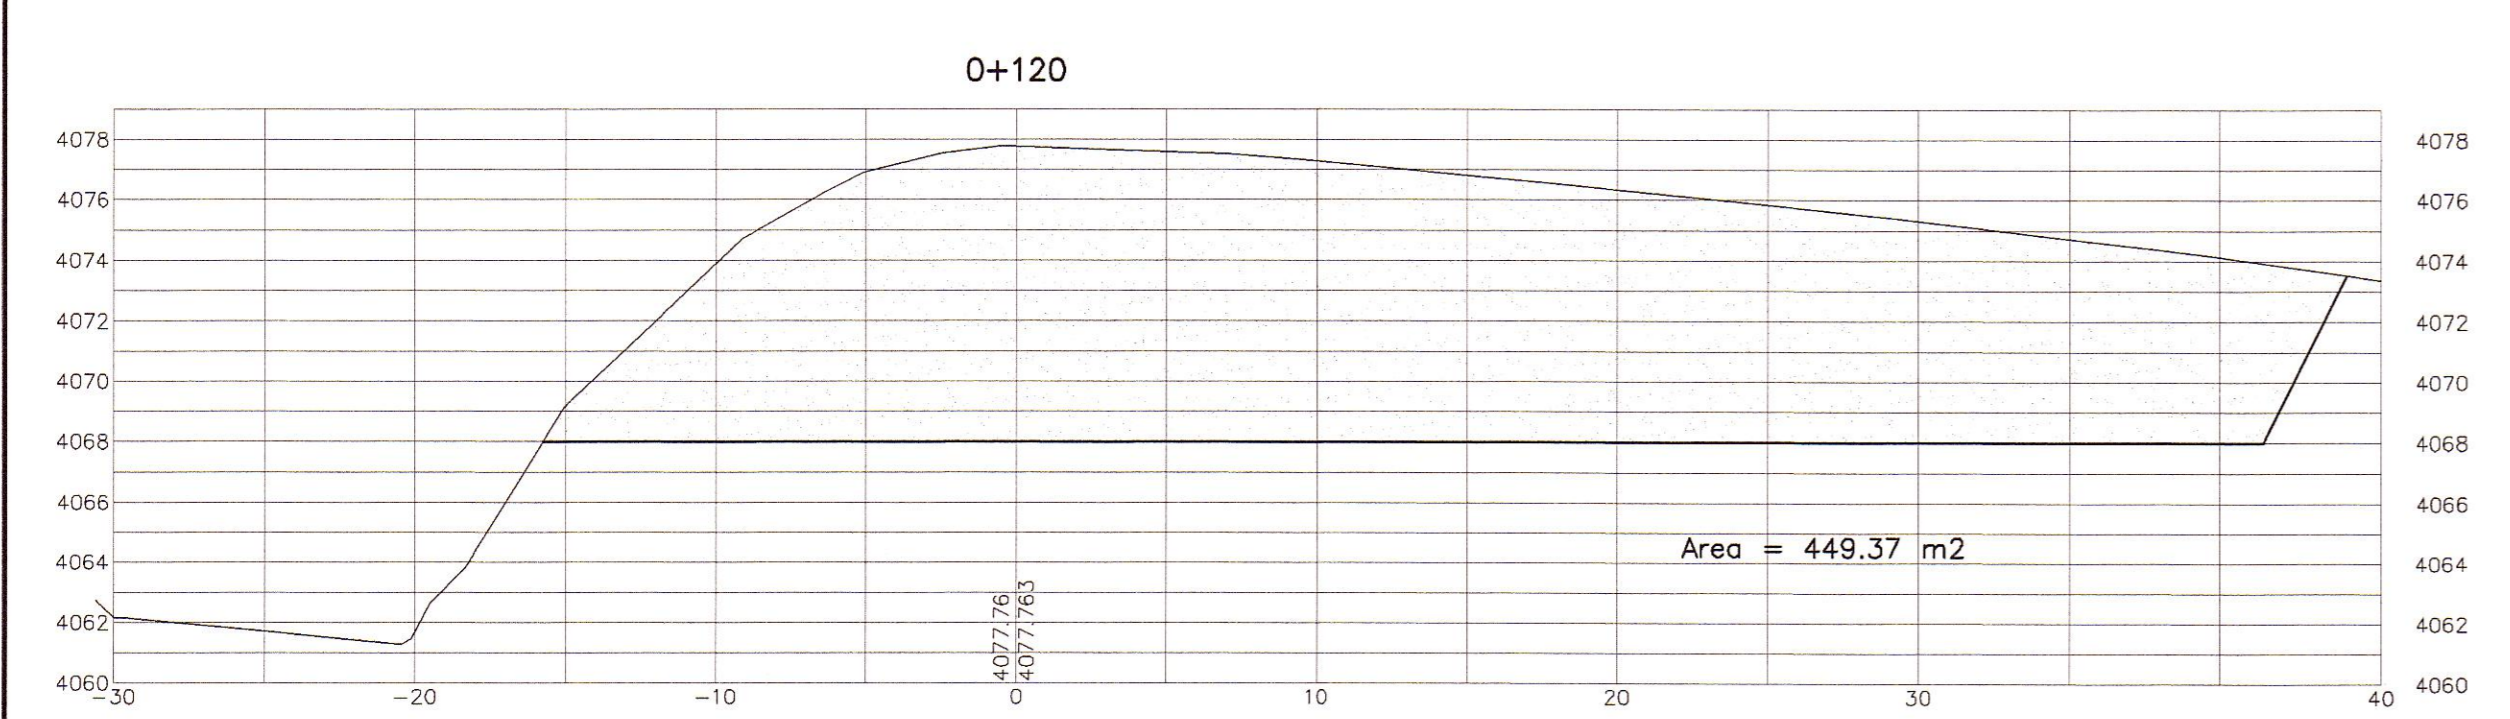
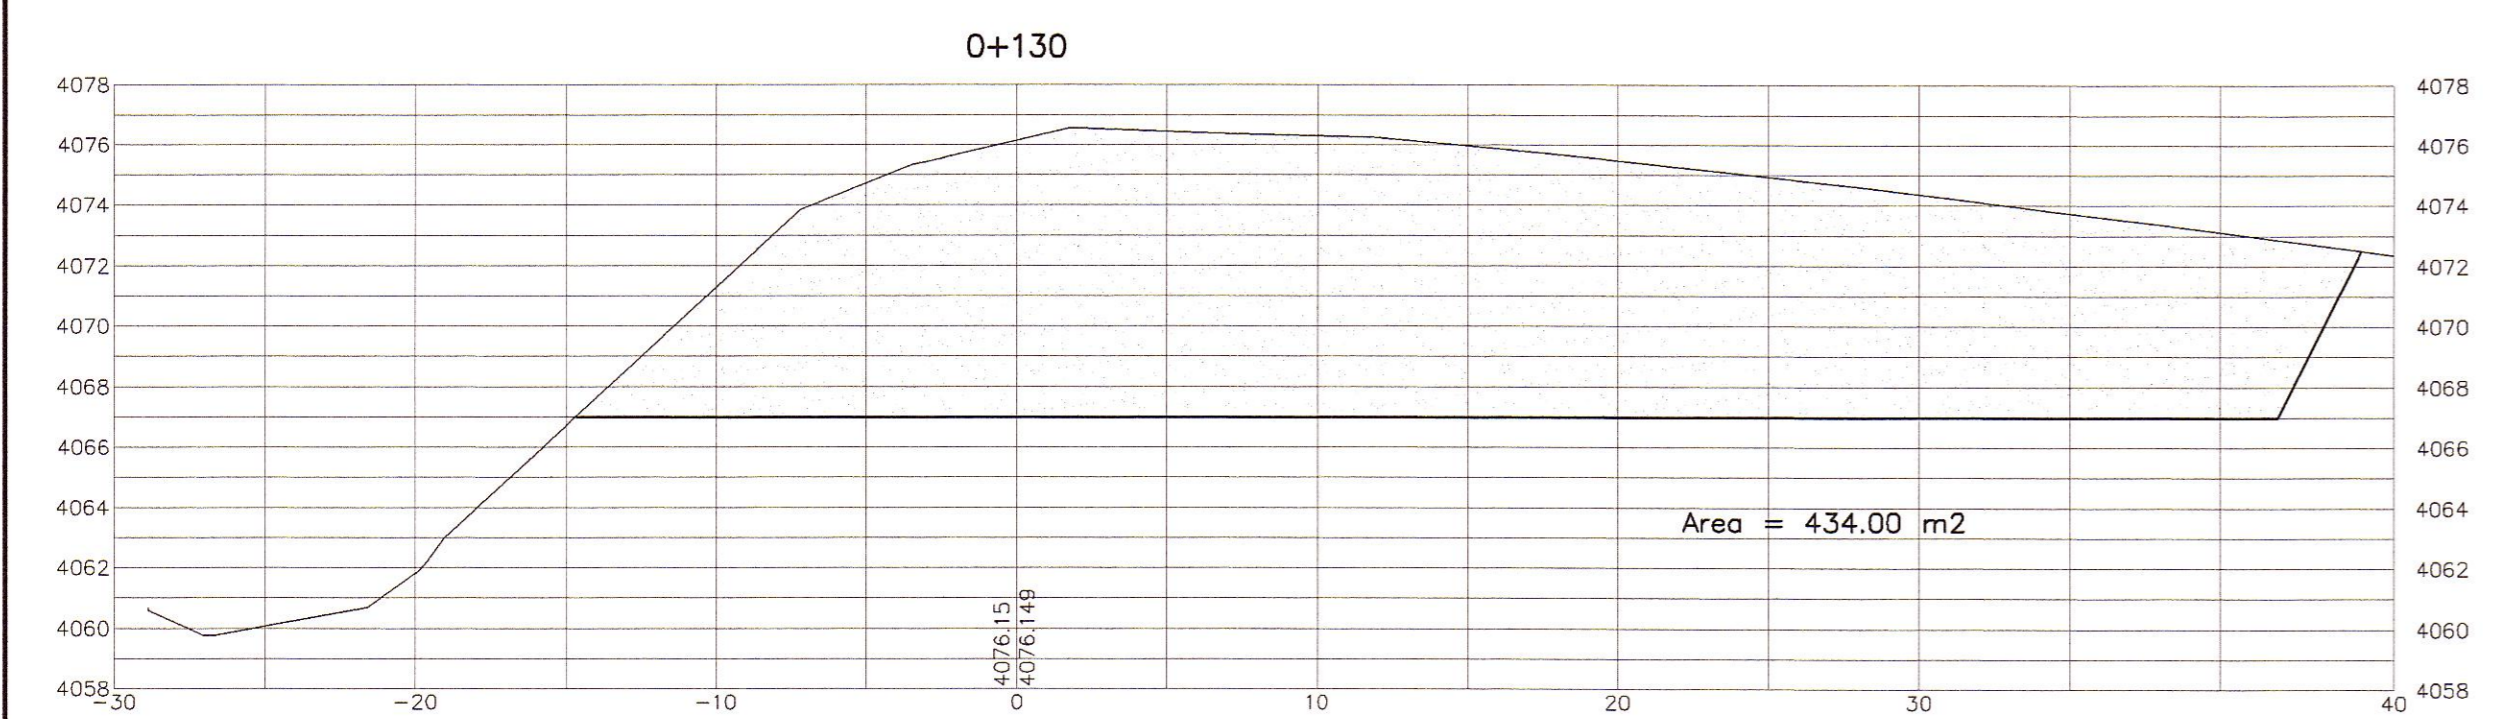
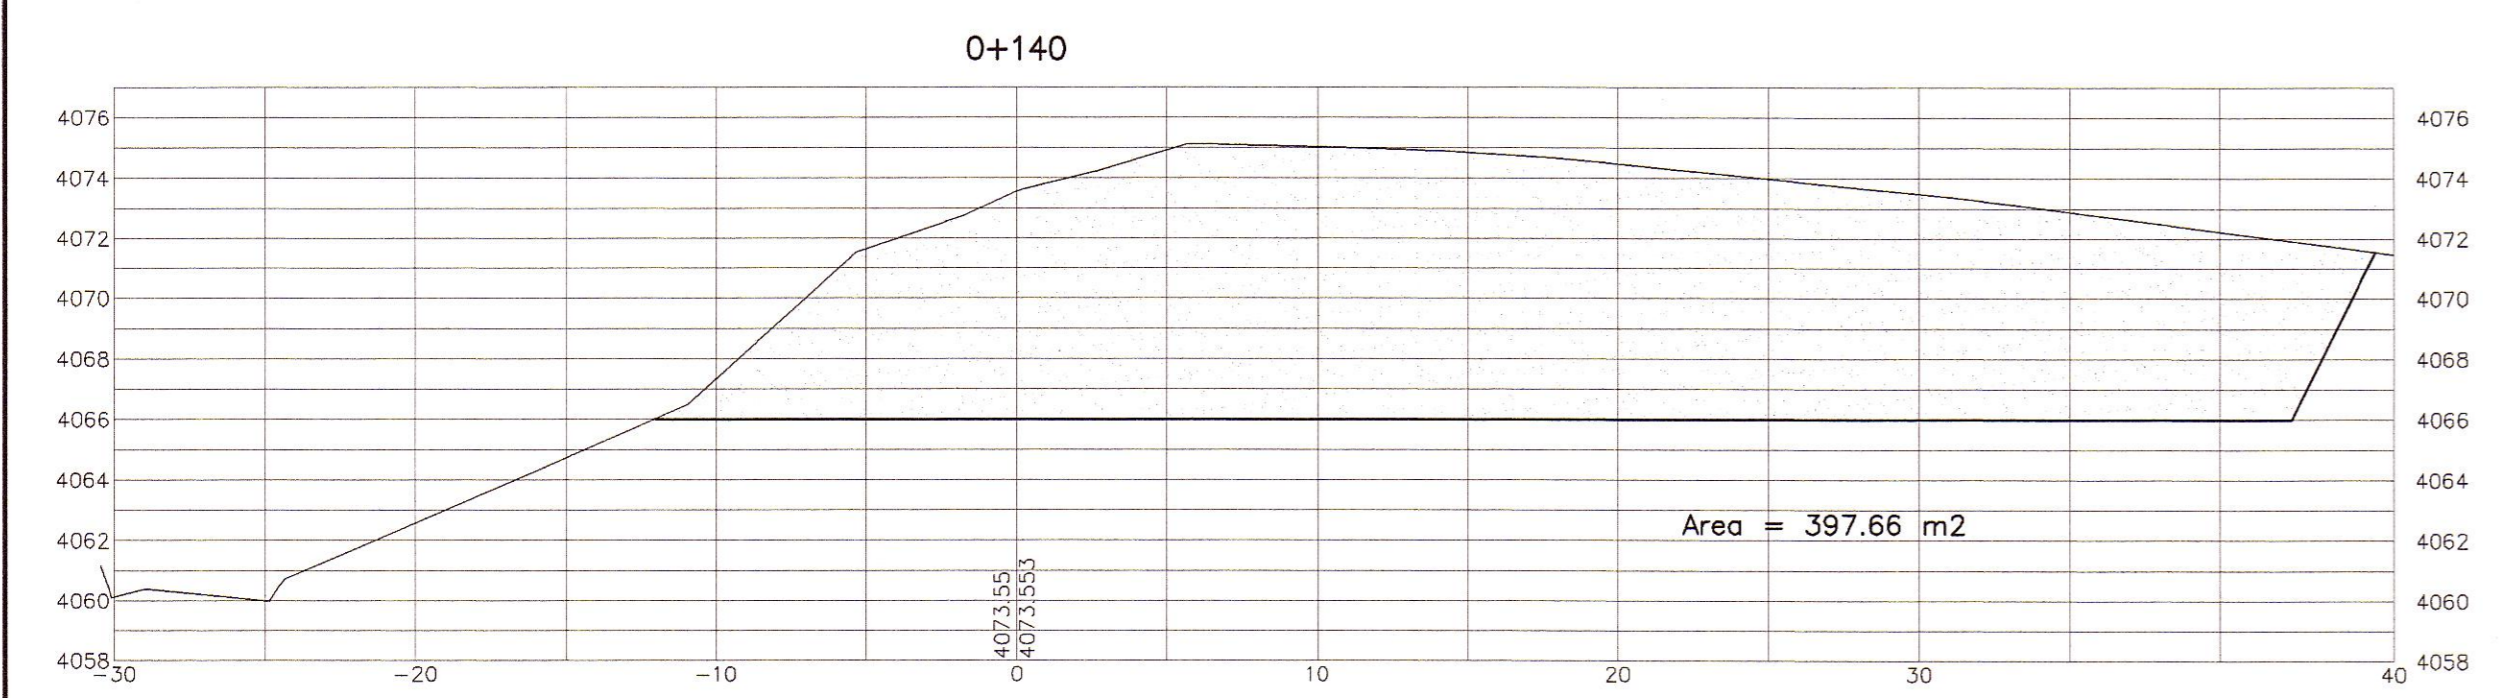
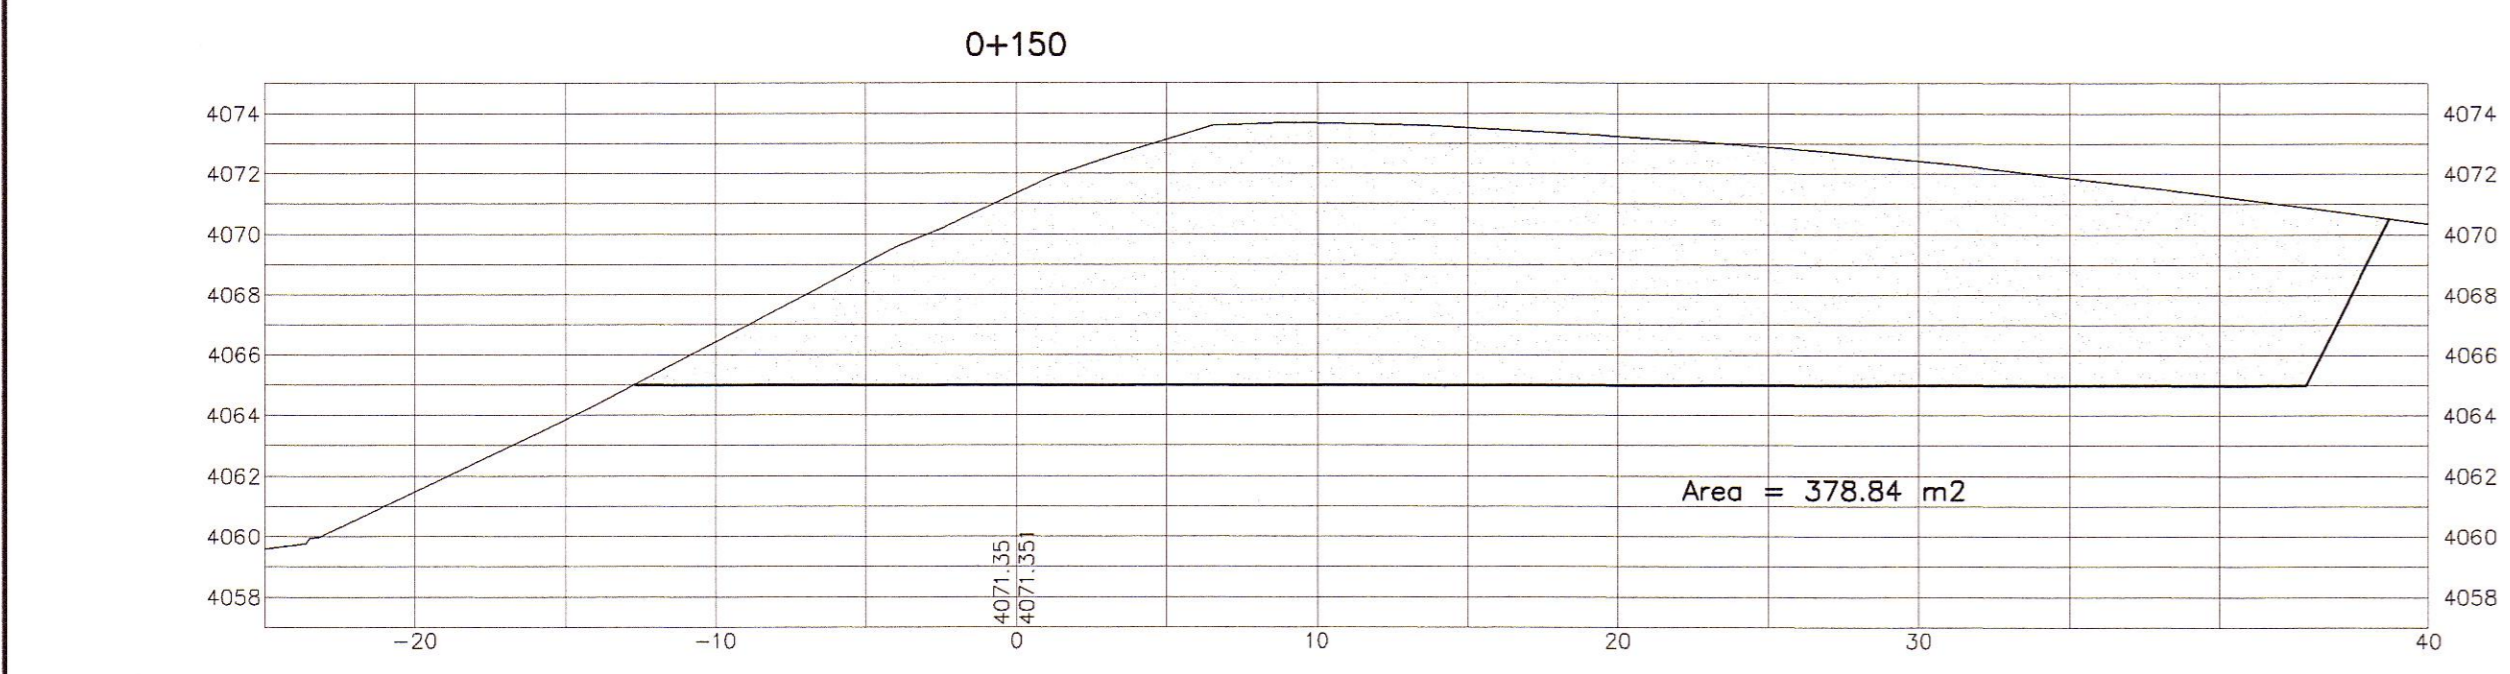


SECCIONES TRANSVERSALES  
ESC. 1/250

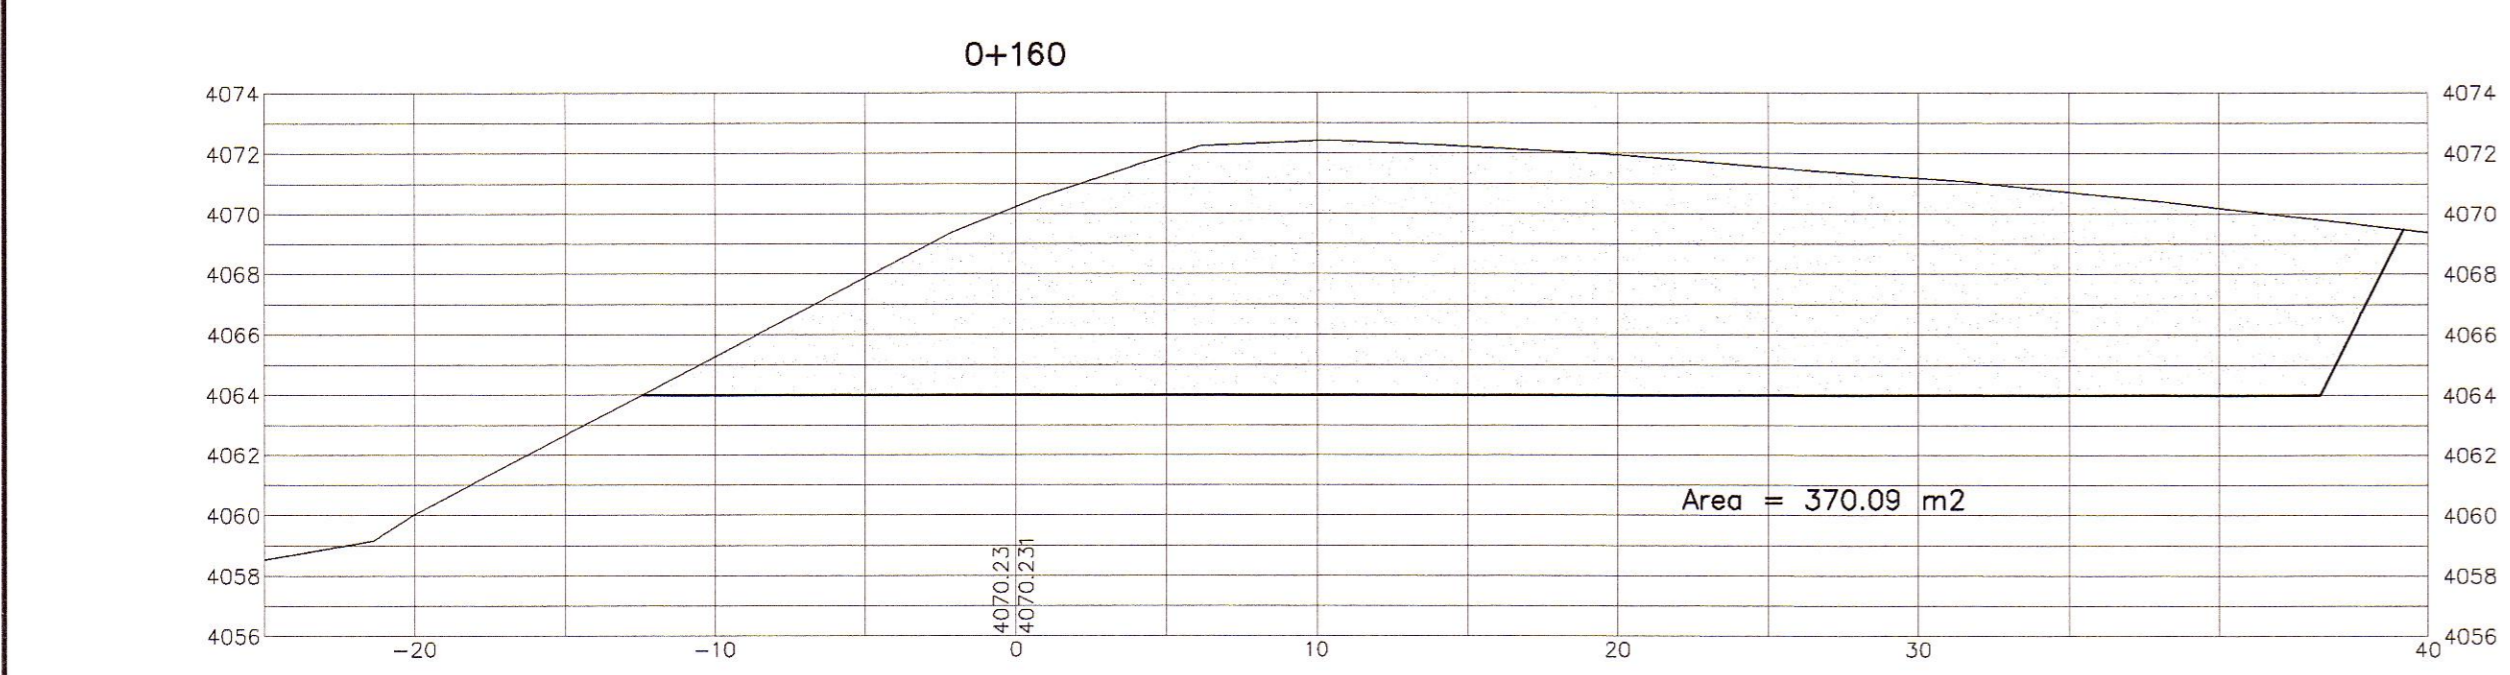

REVISIONES		
N°	FECHA	DESCRIPCIÓN

HOB CONSULTORES S.A.  
ING. CESAR GUEVARA MALPARTIDA  
ING. RICARDO GONZALEZ ROLDAN  
C. PLACIOS  
C. PLACIOS