
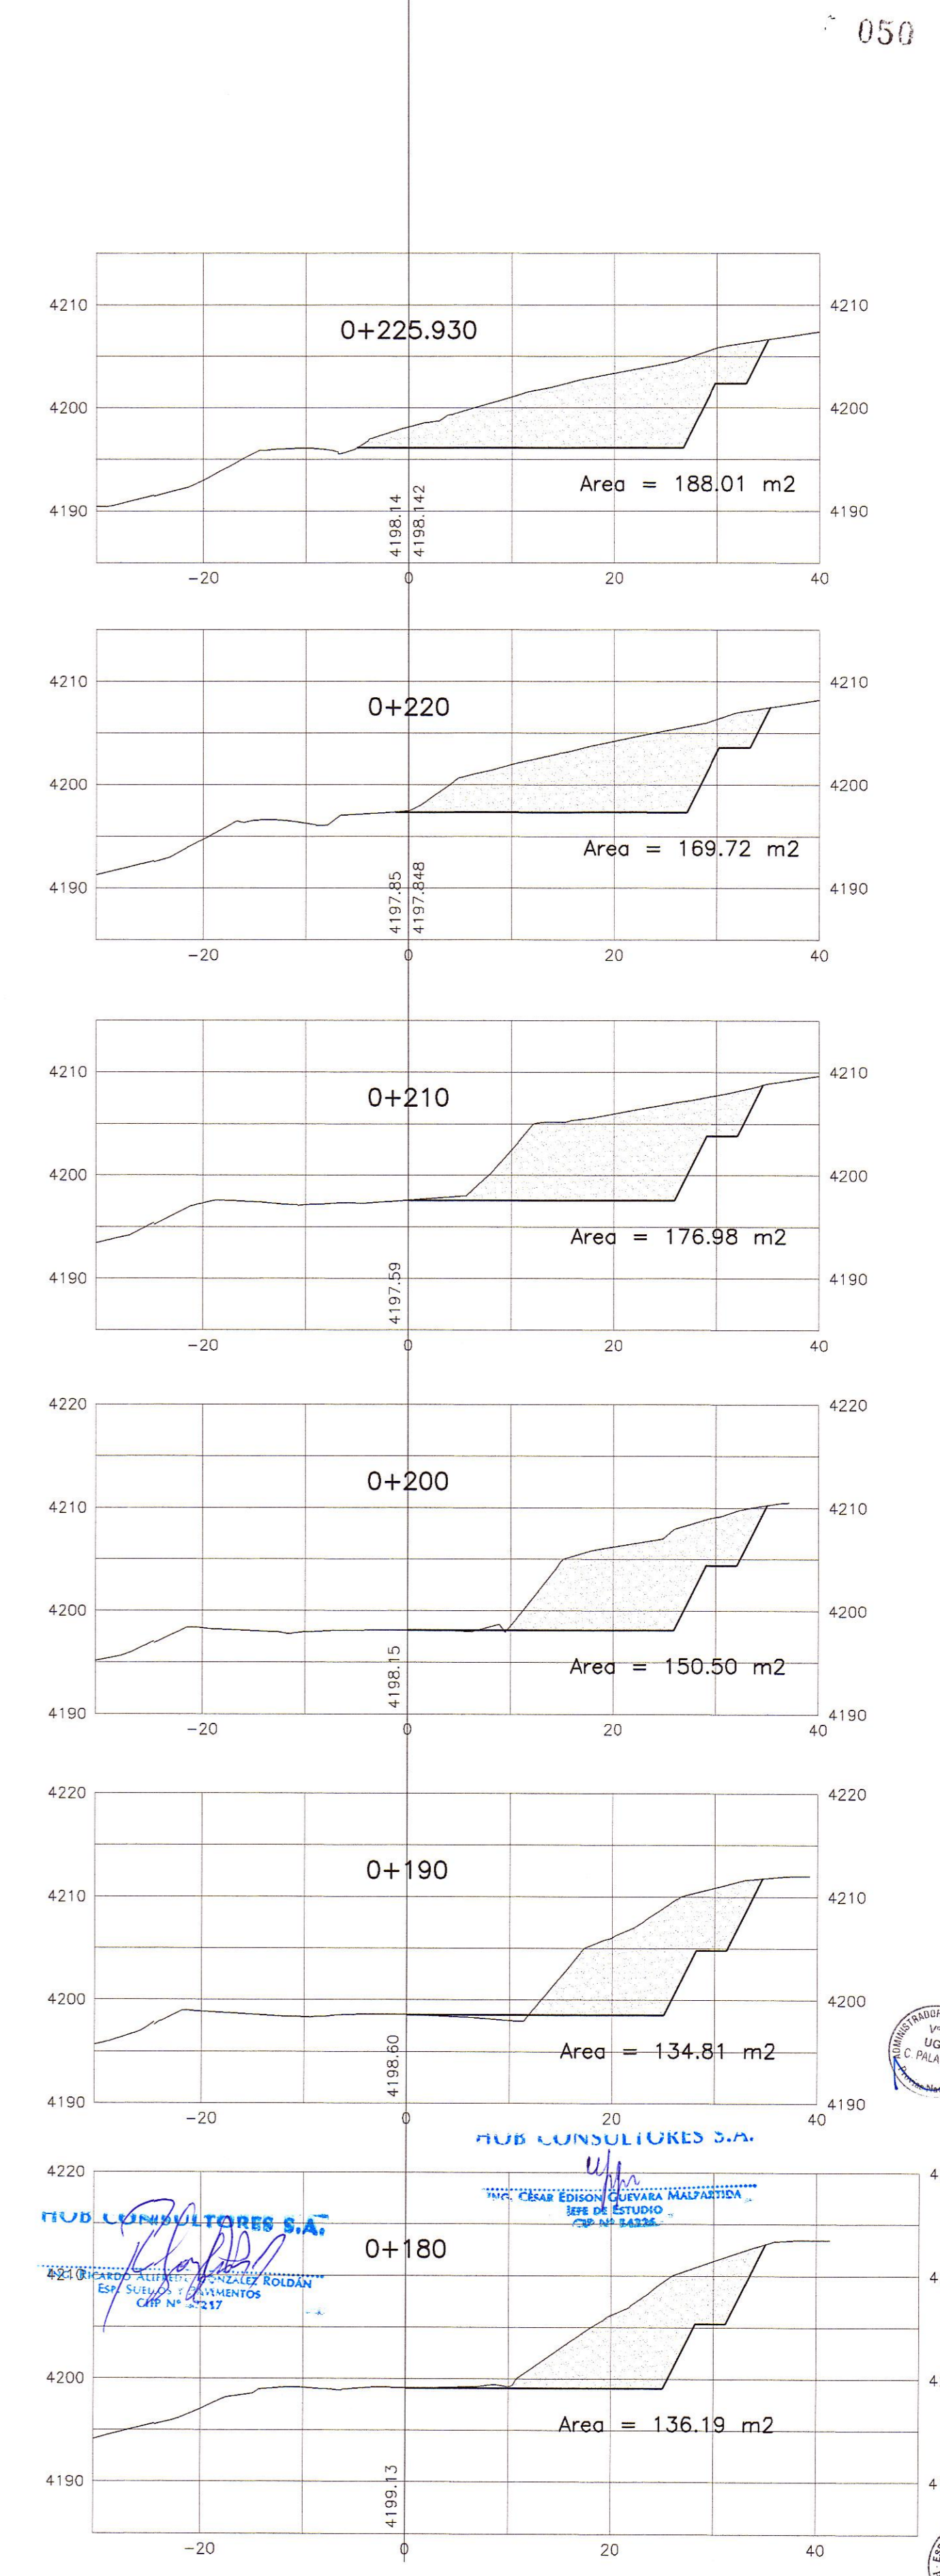
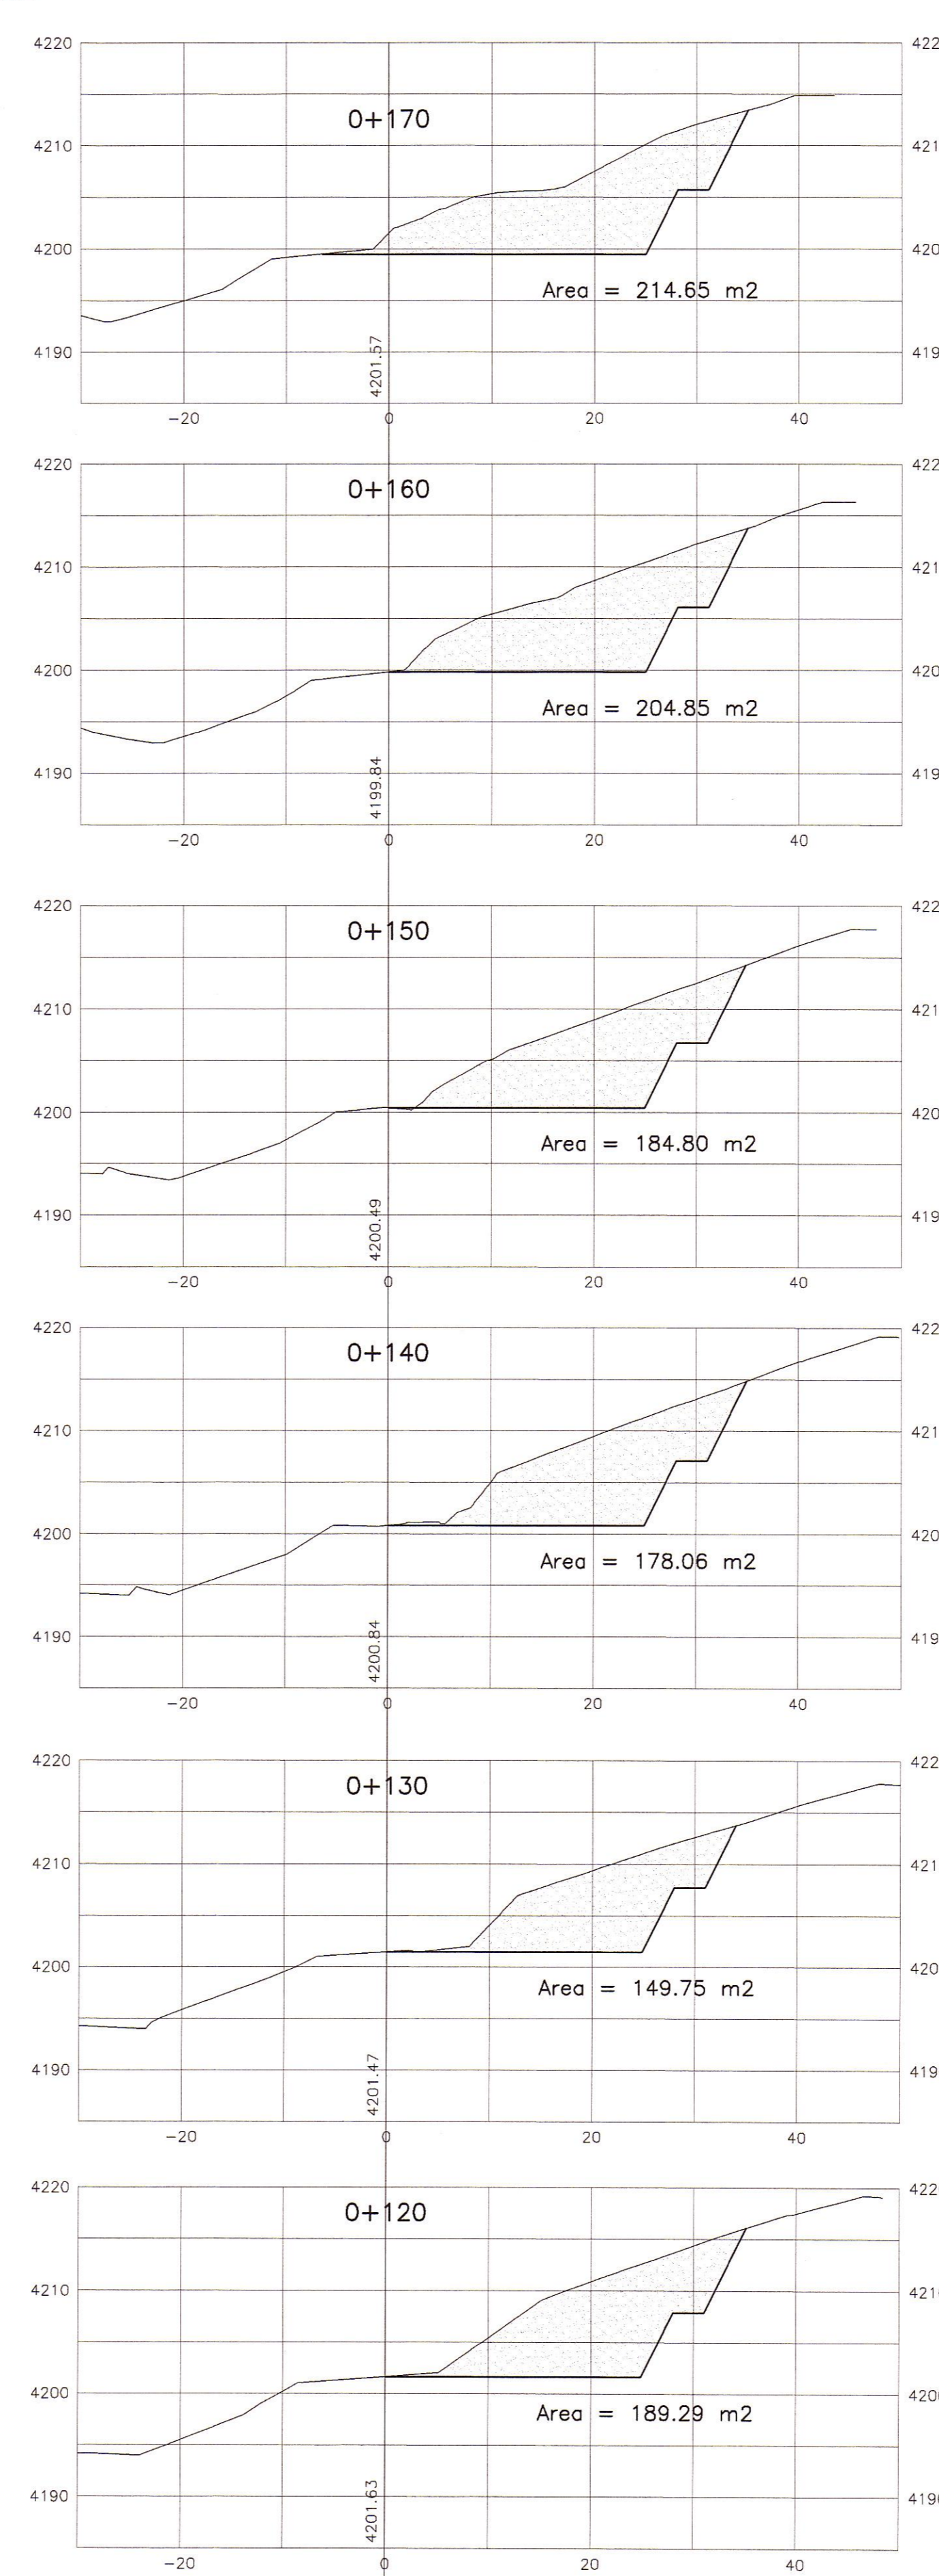
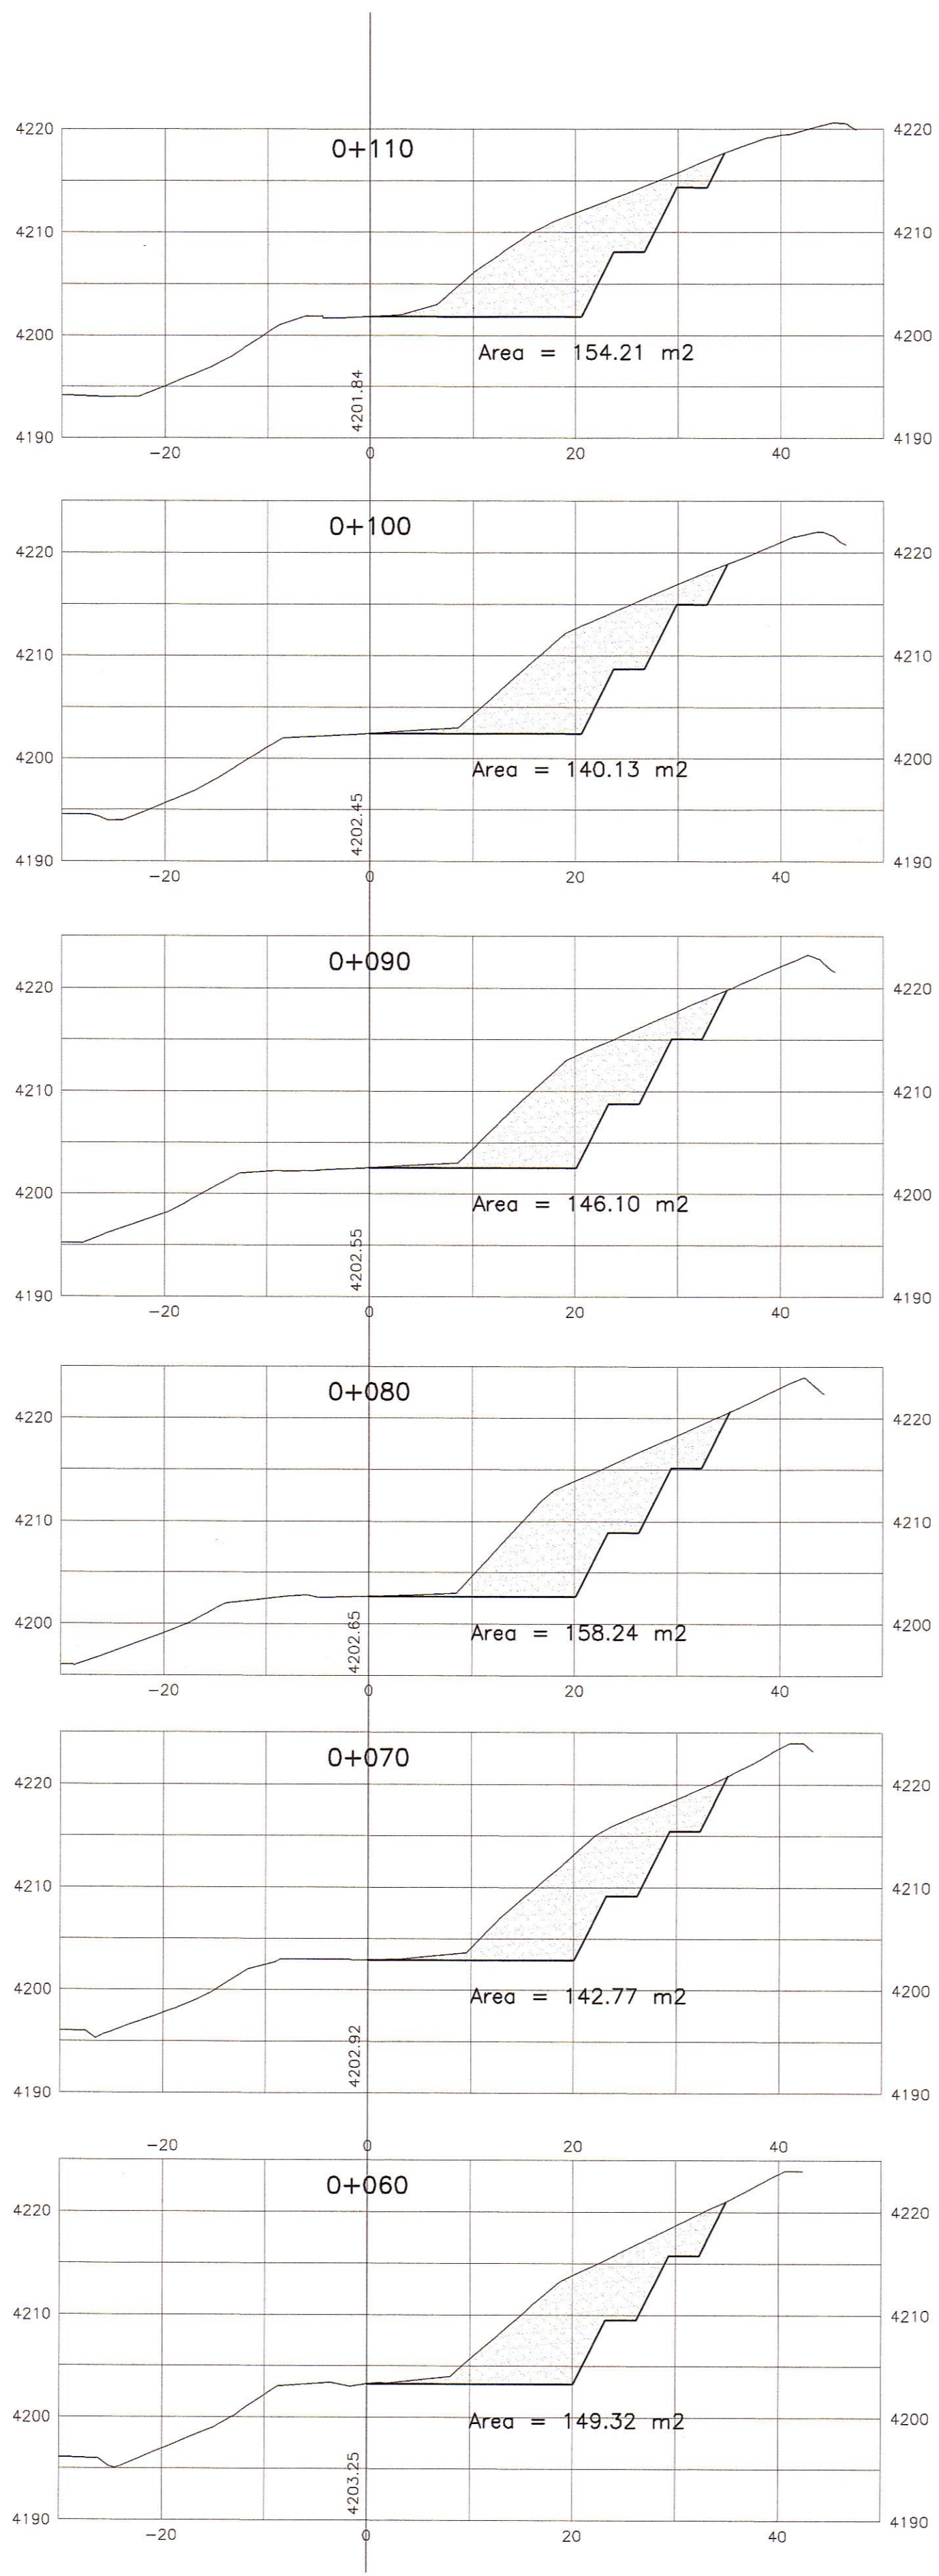


SECCIONES TRANSVERSALES

ESC. 1/250

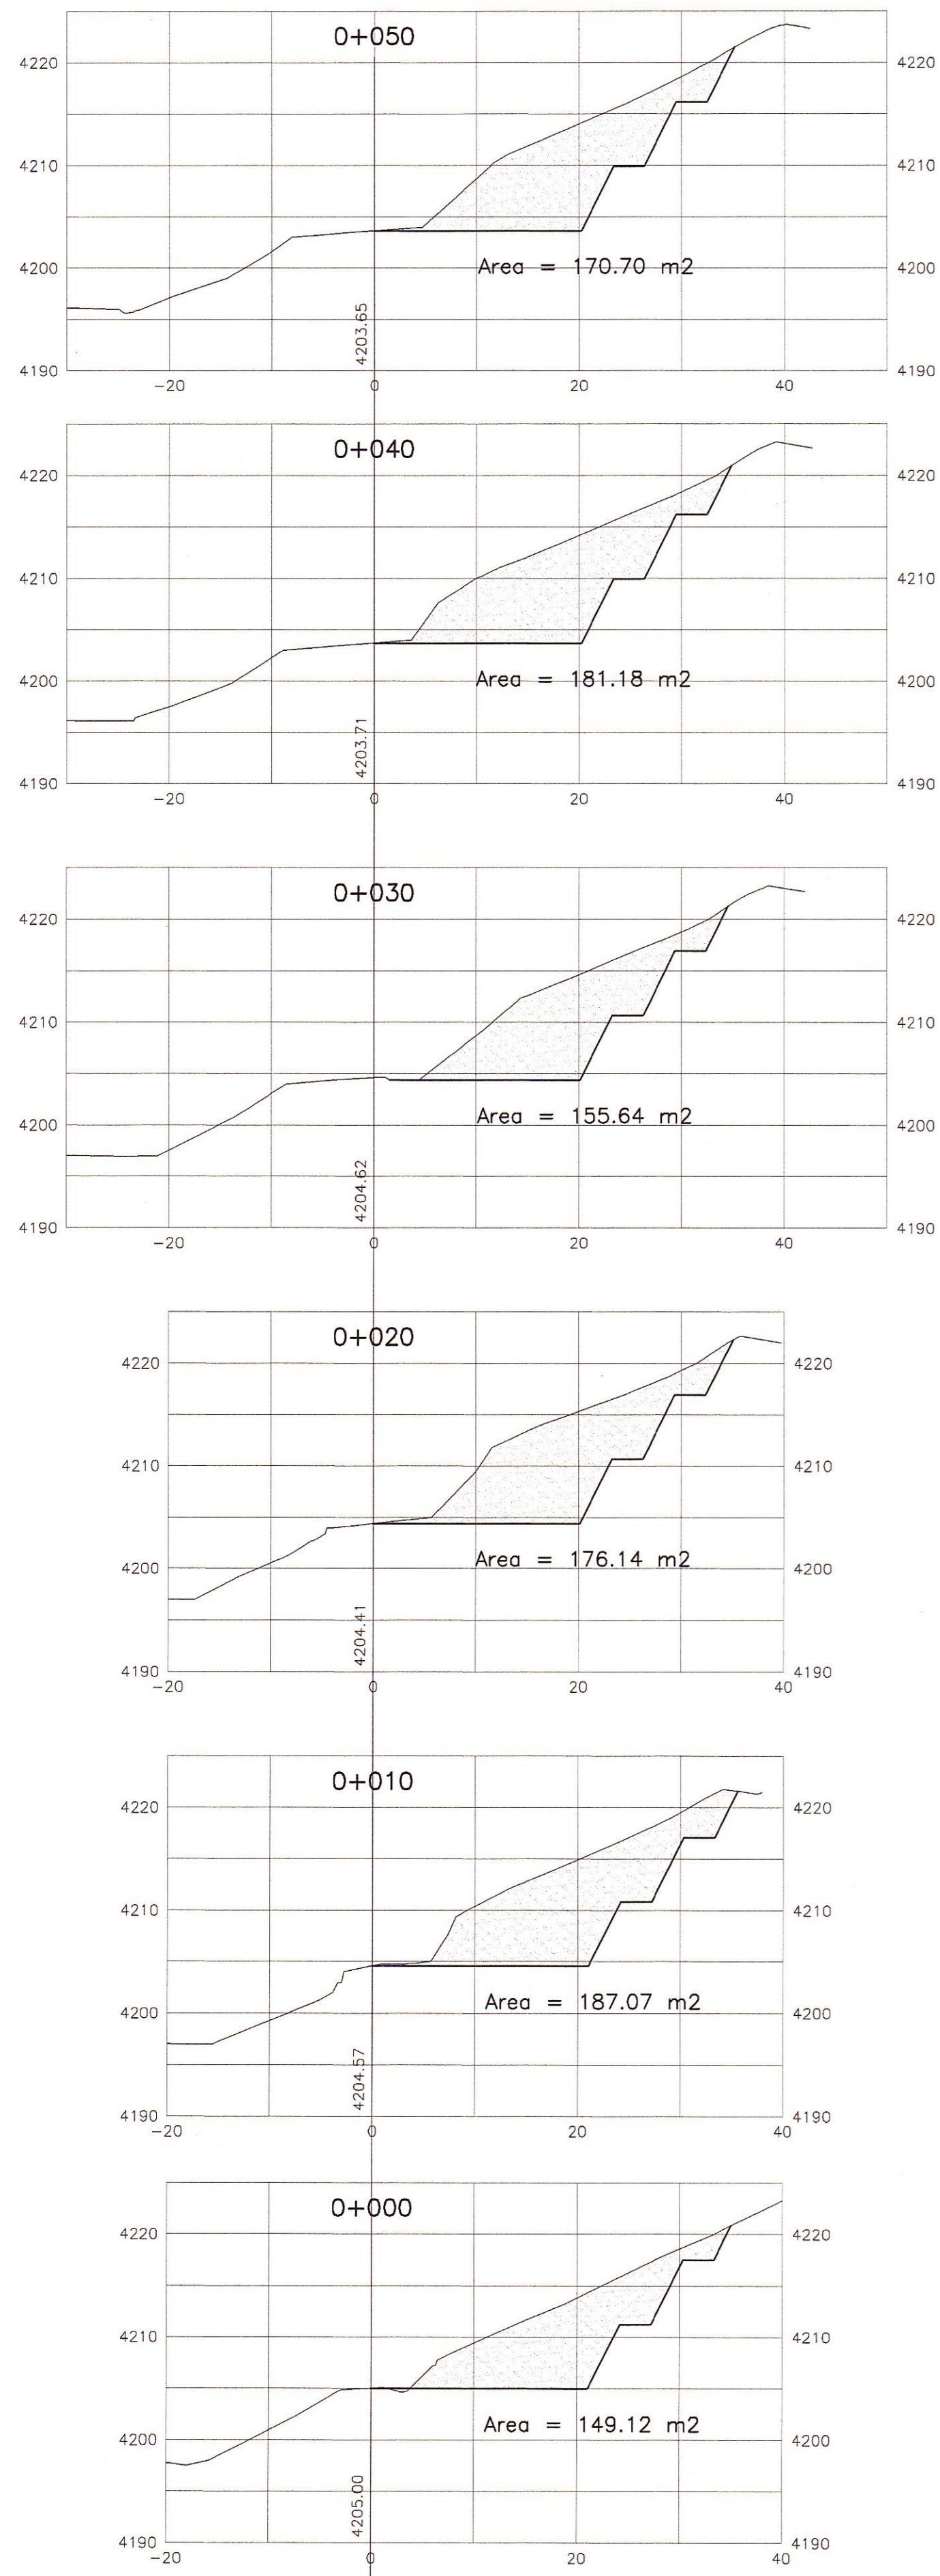

050

REVISIONES		
N°	FECHA	DESCRIPCIÓN