

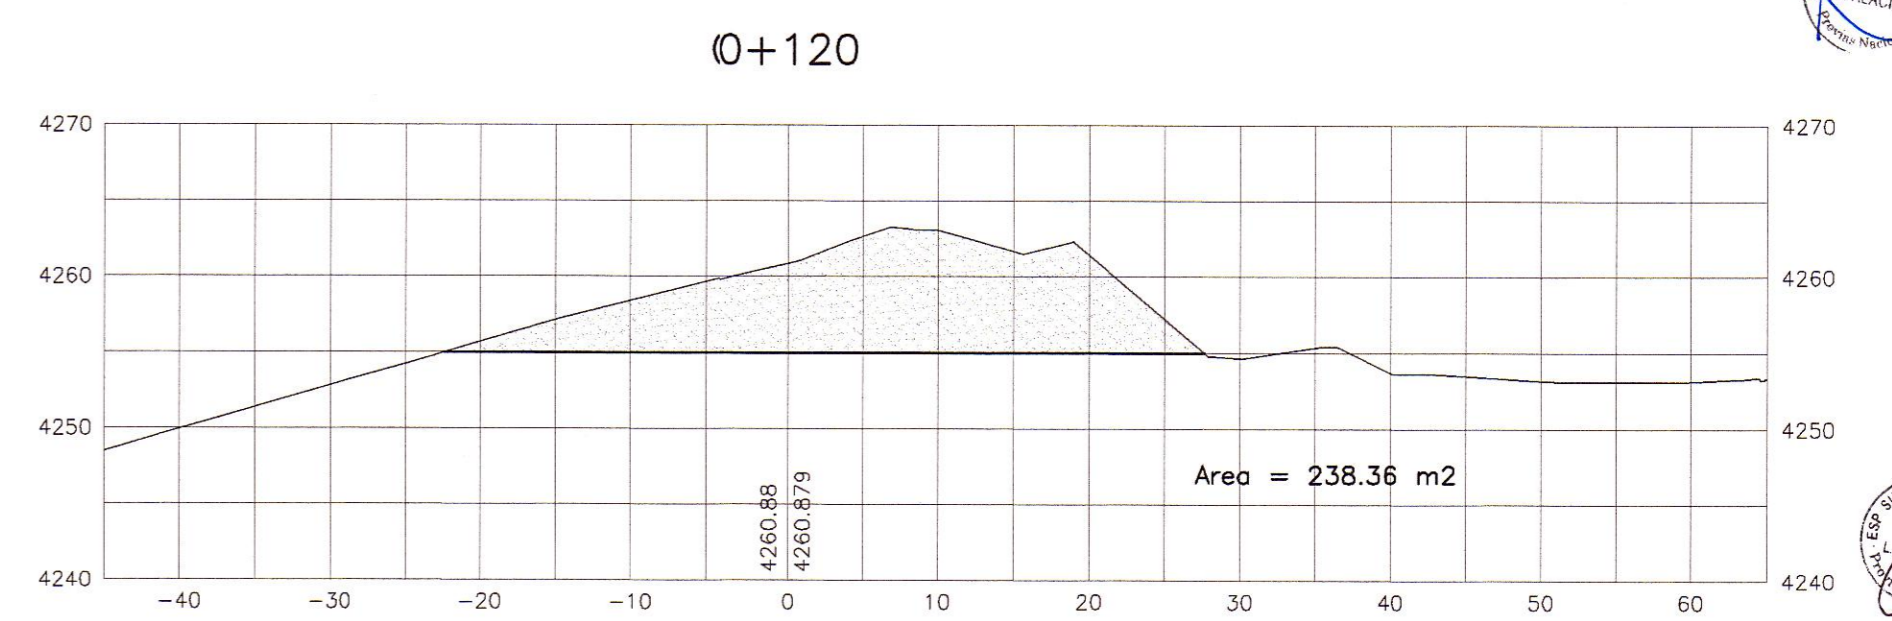
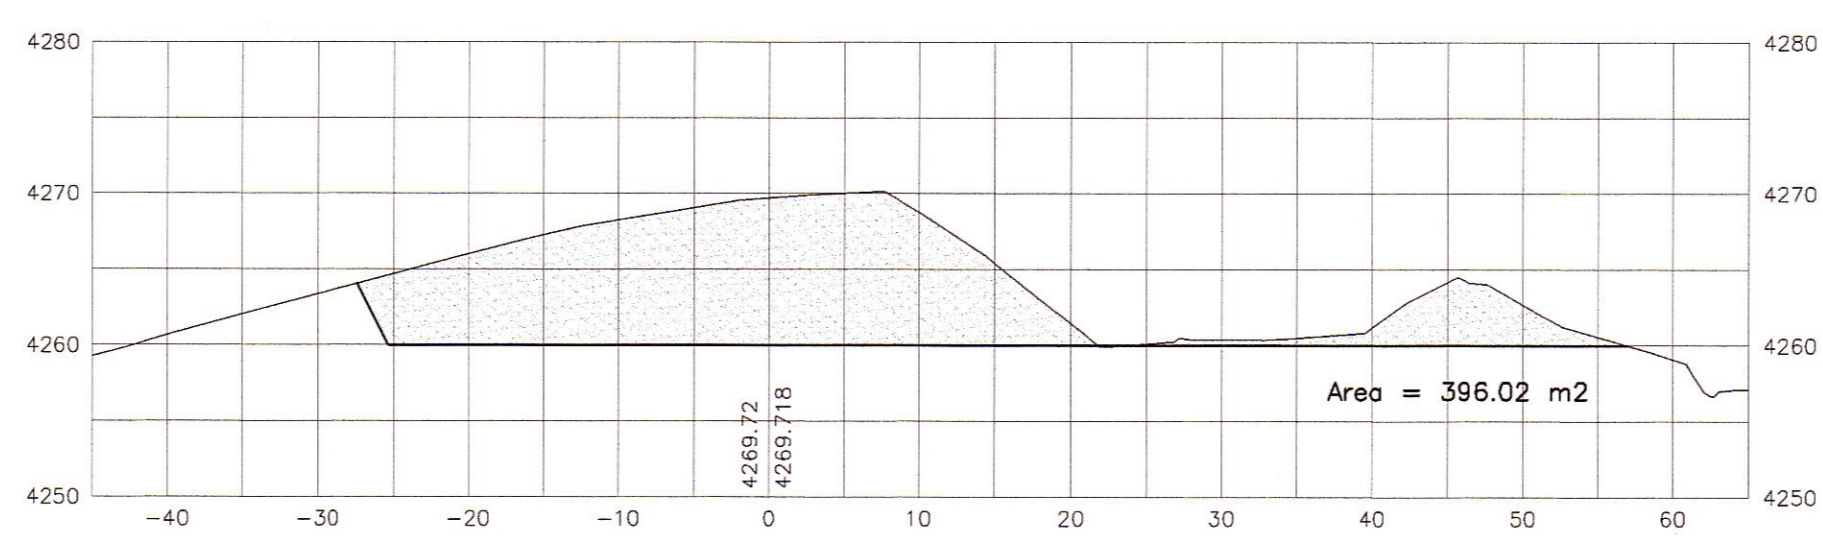
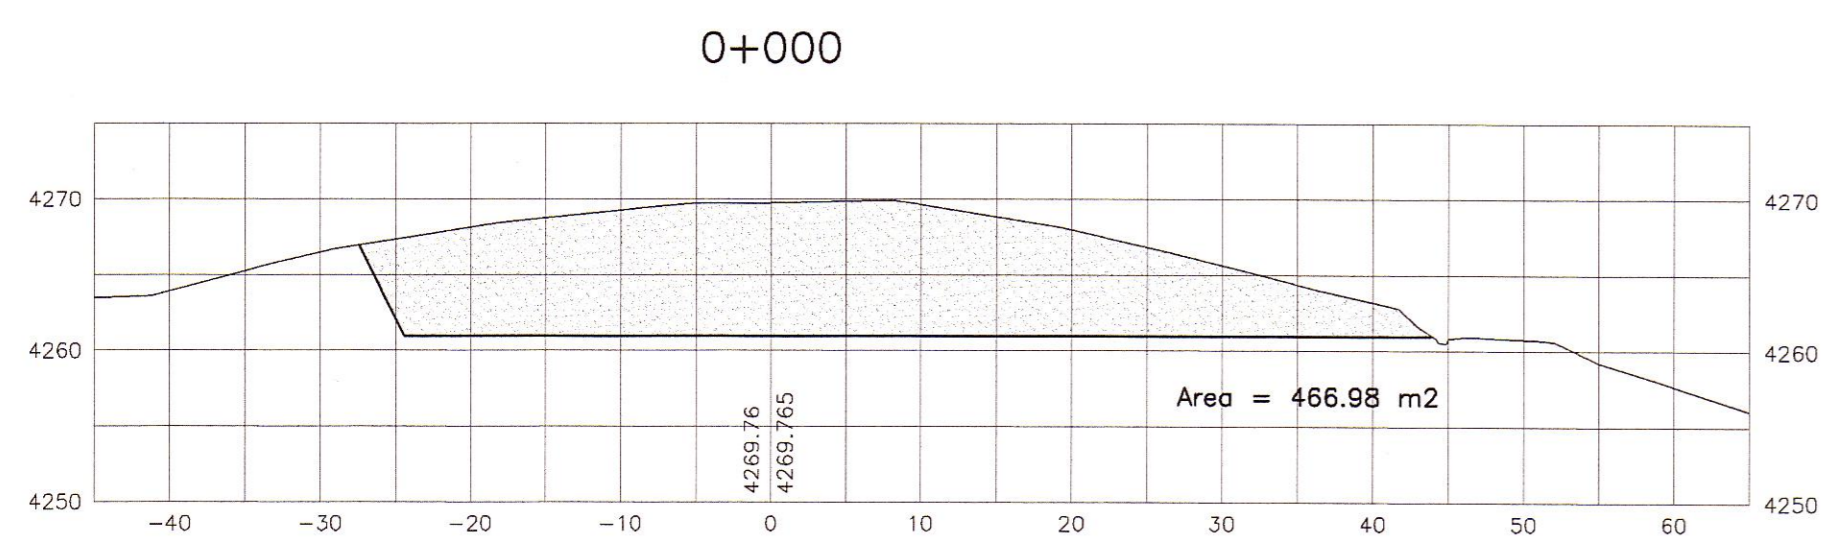
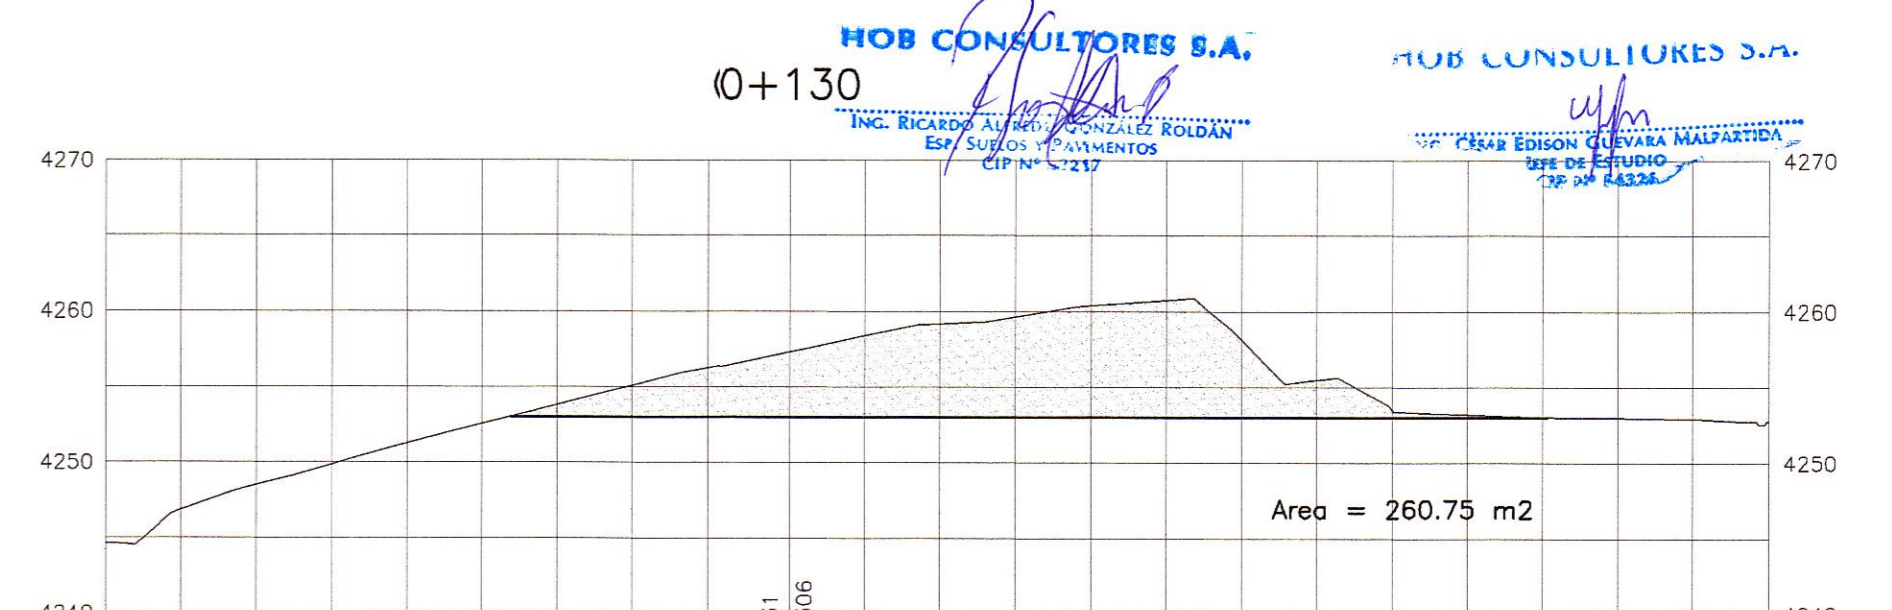
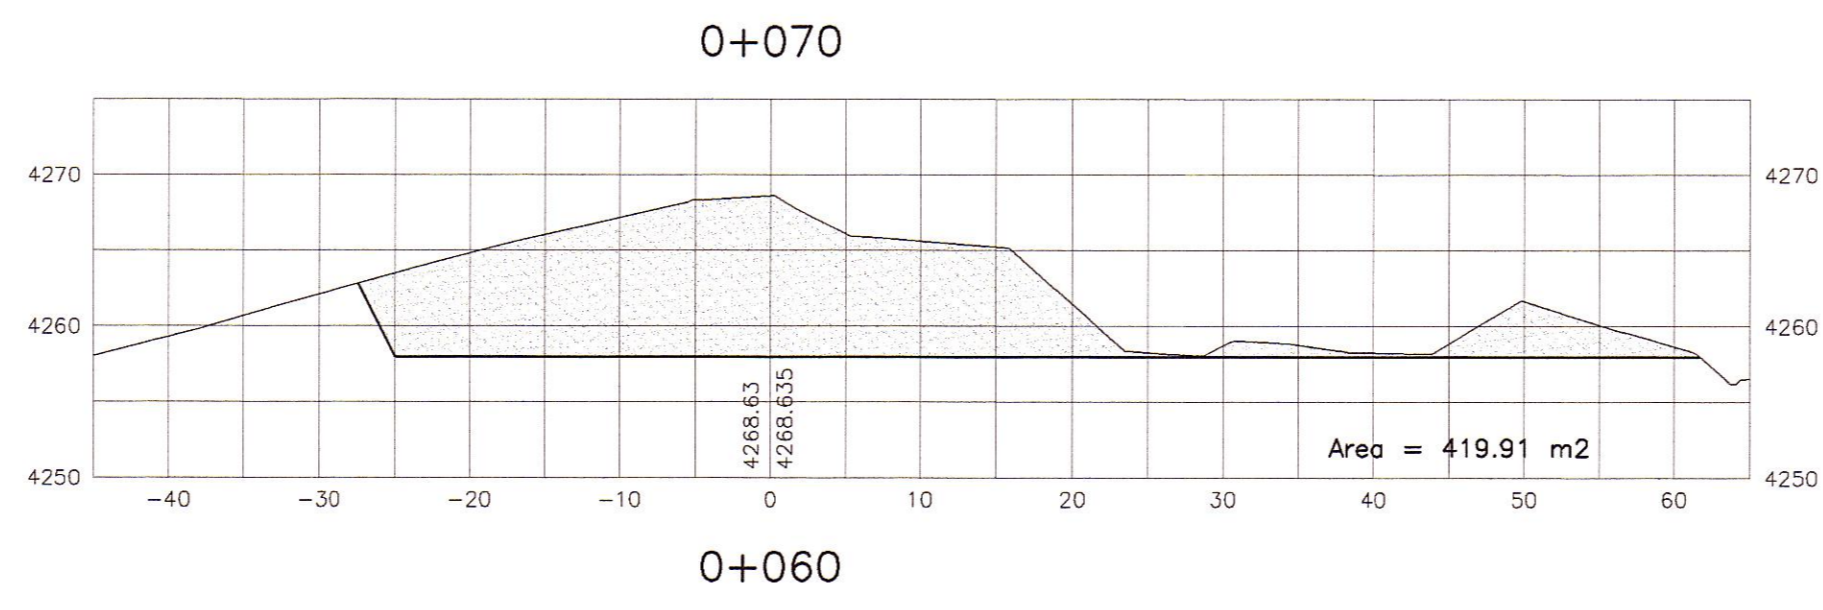
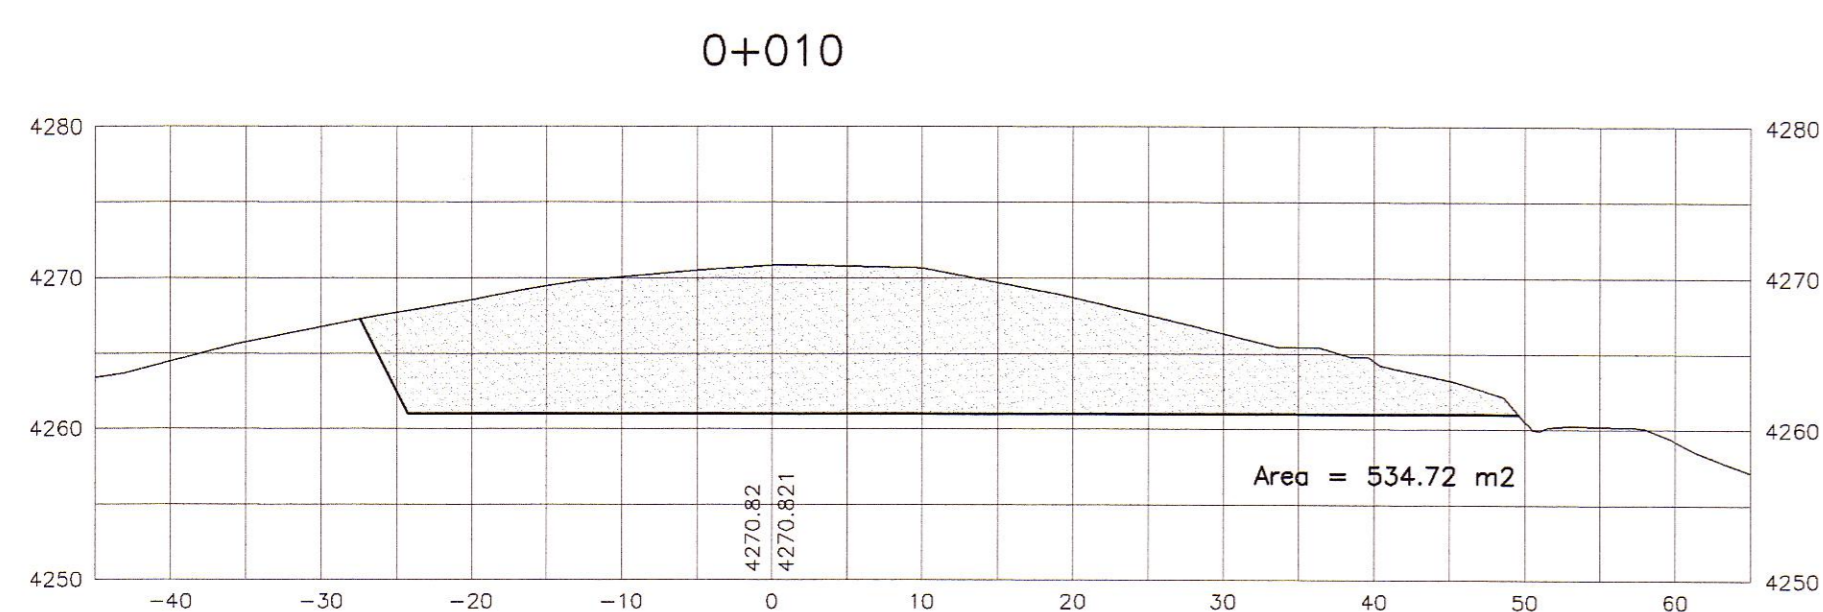
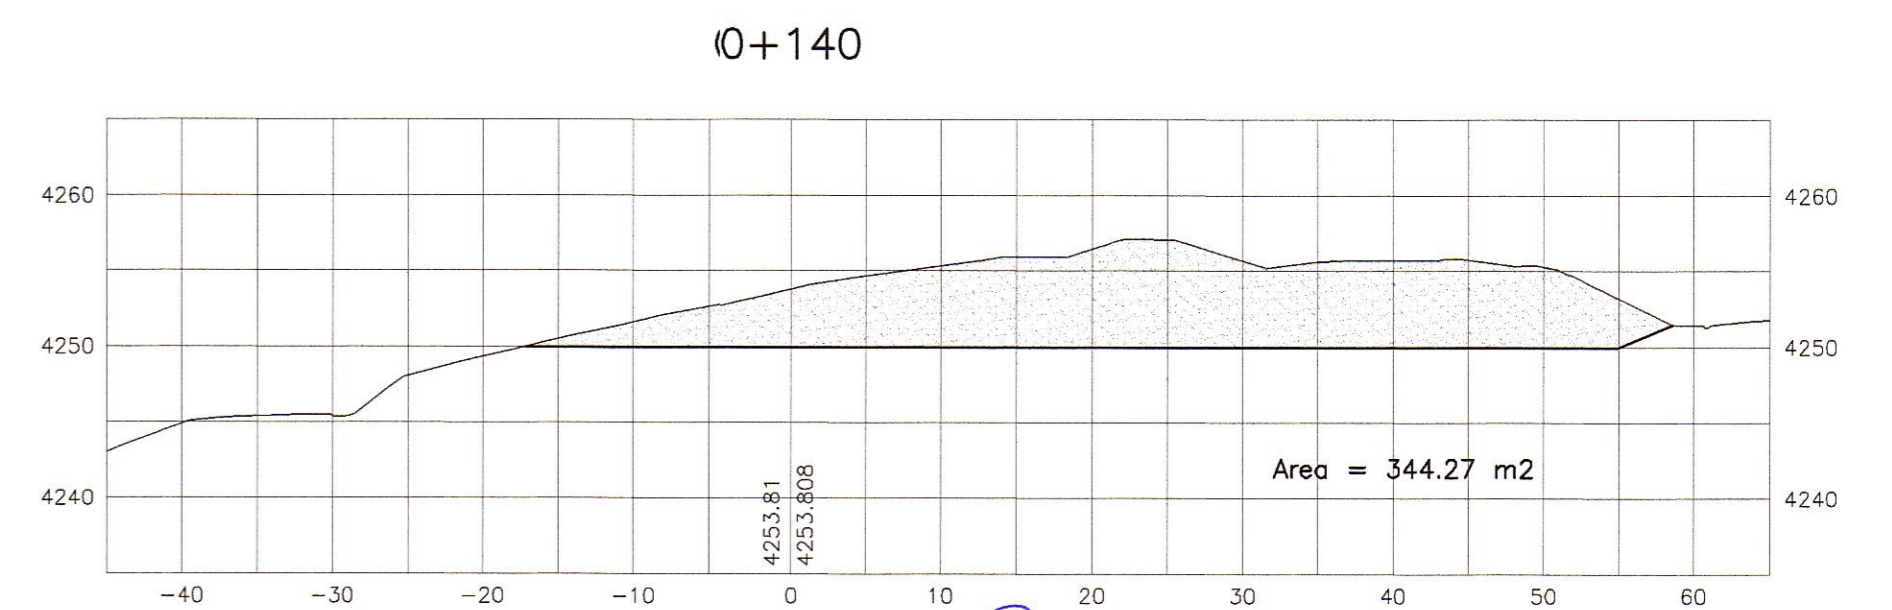
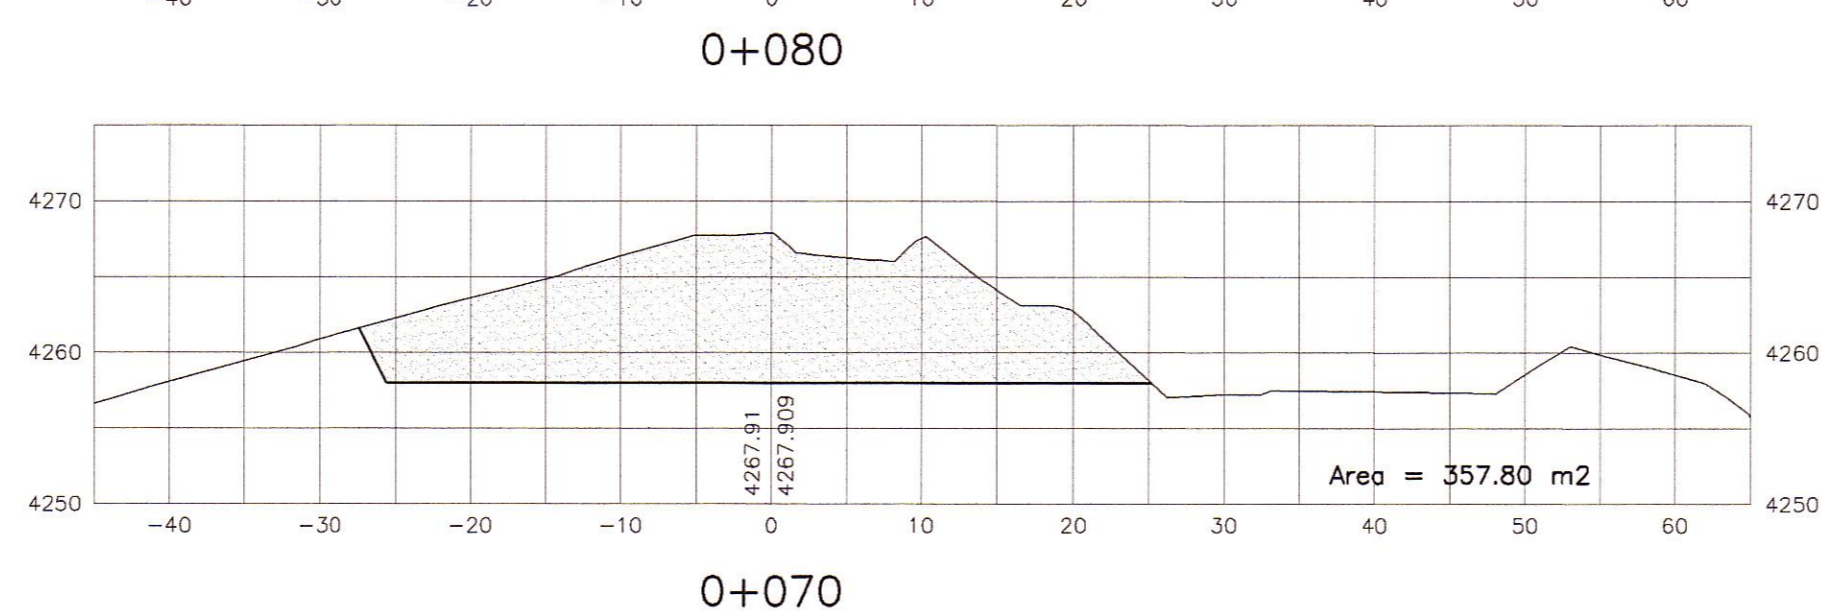
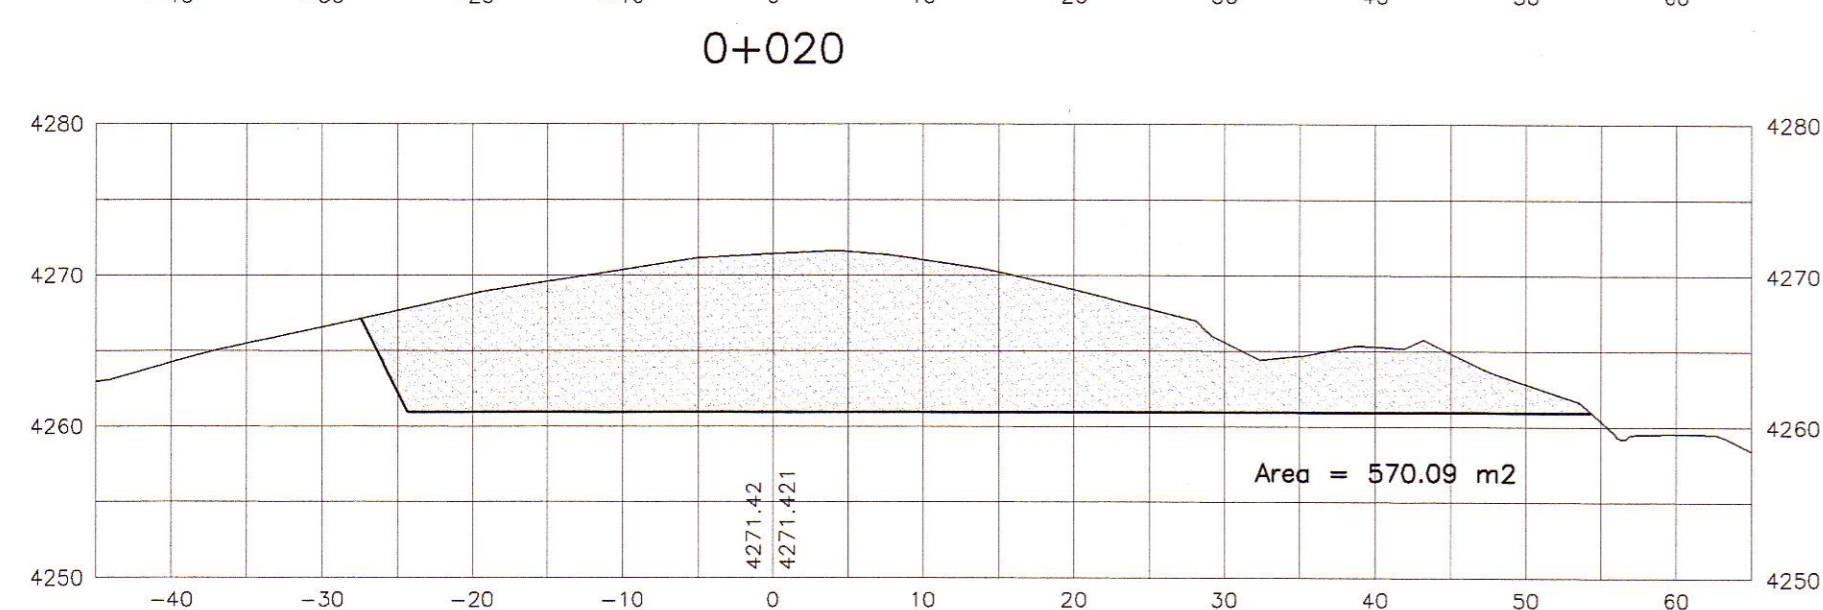
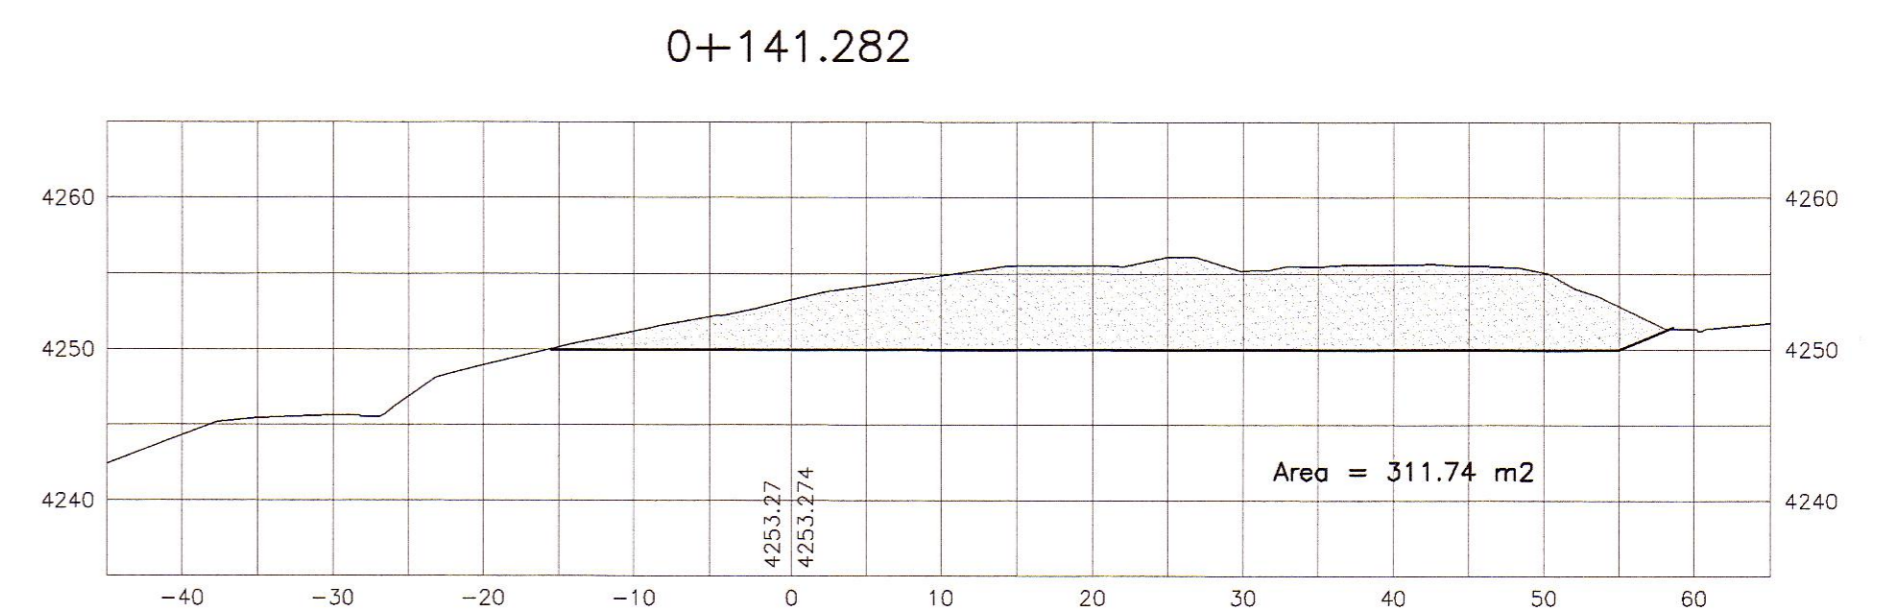
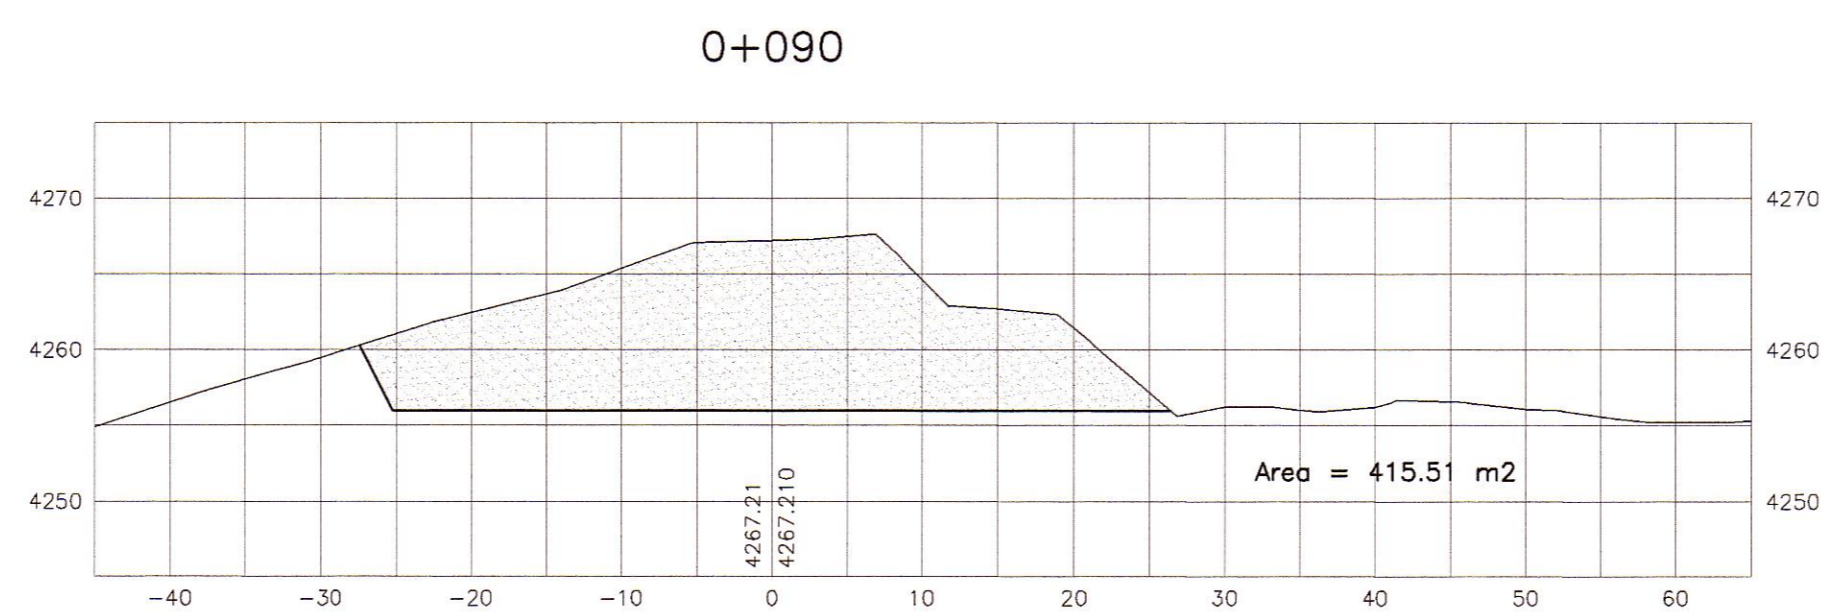
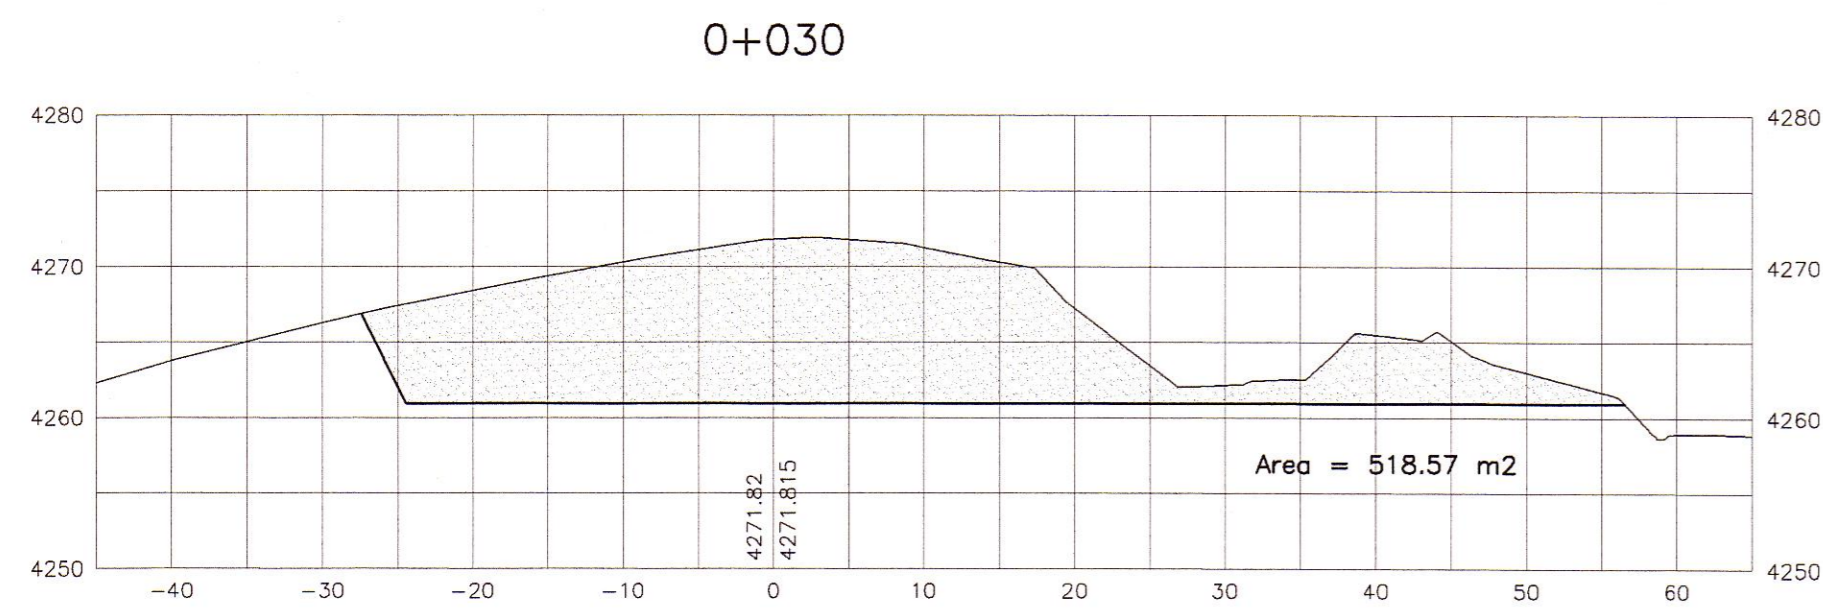
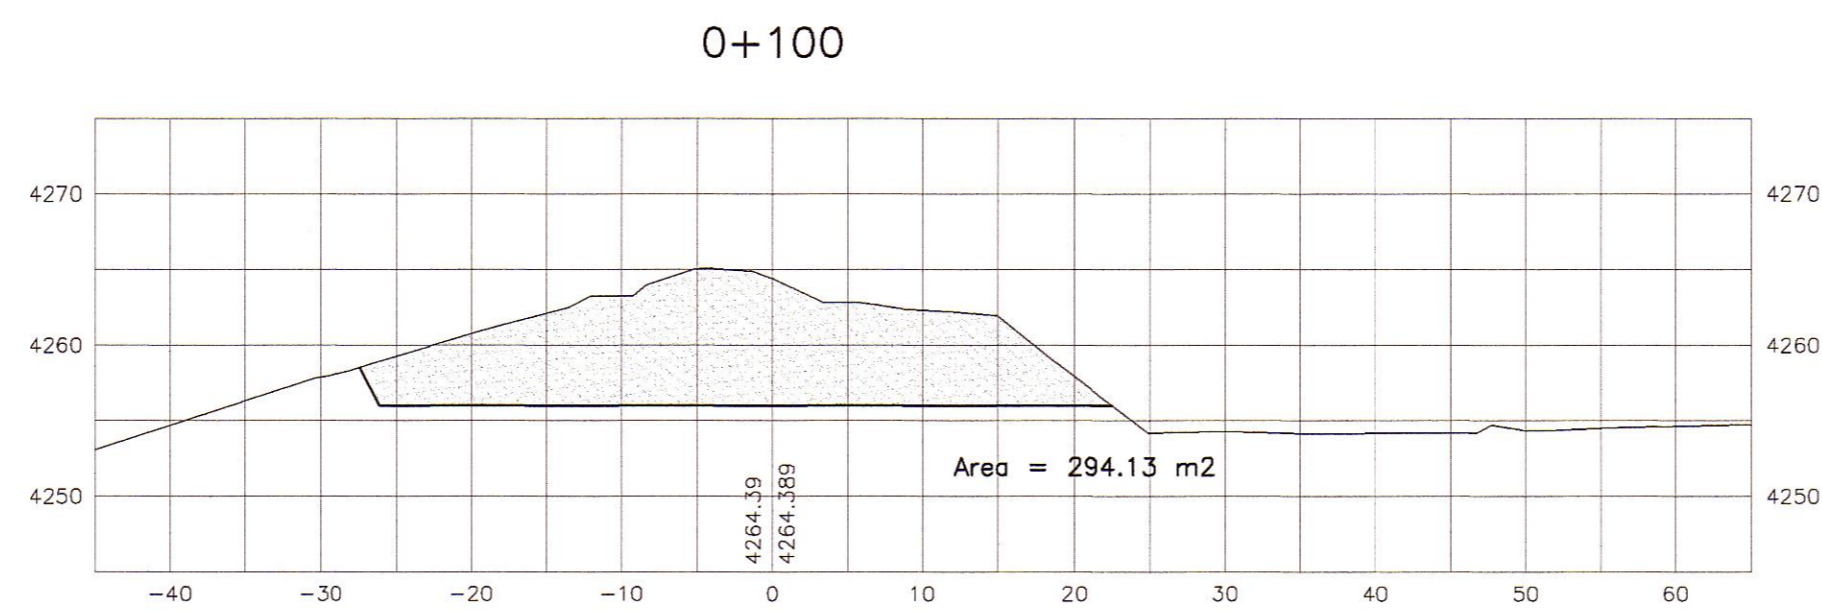
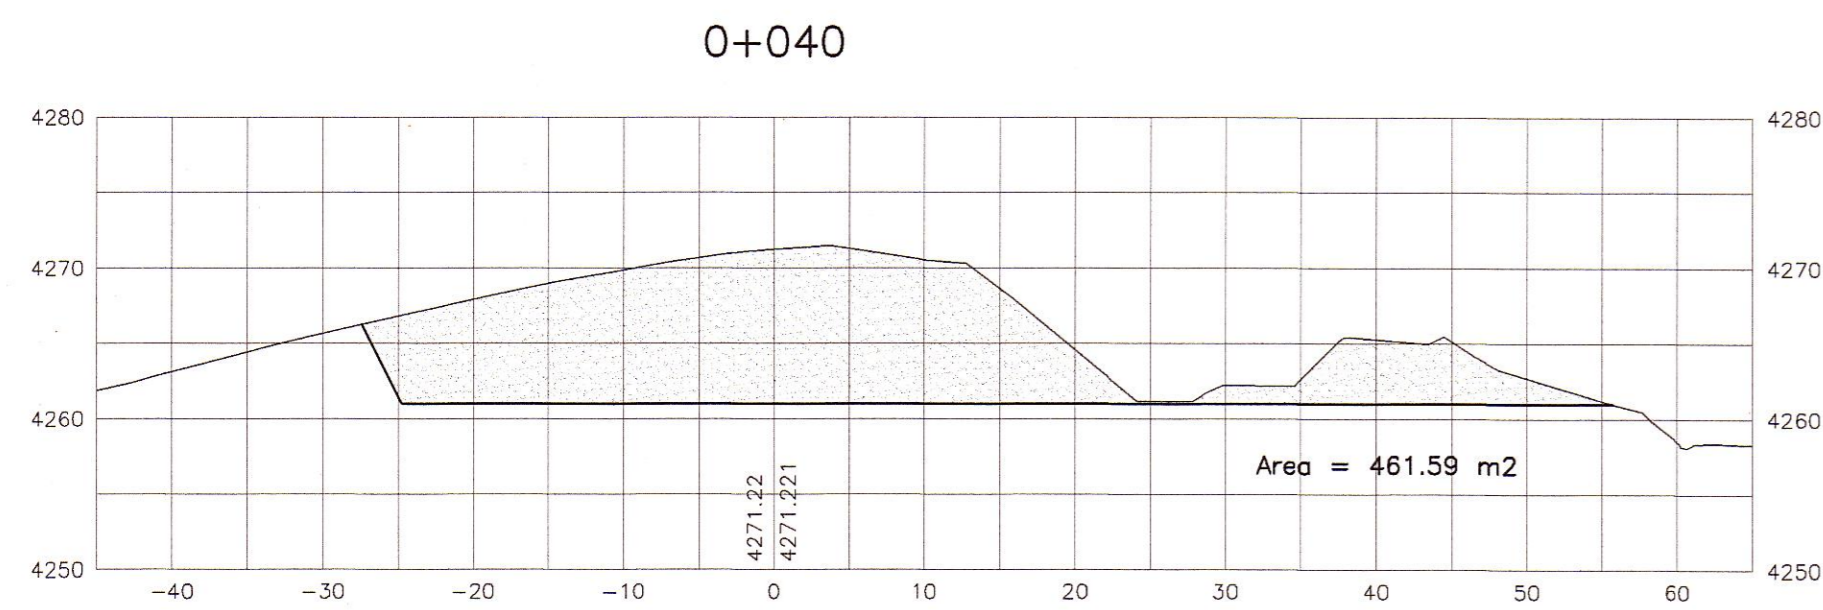
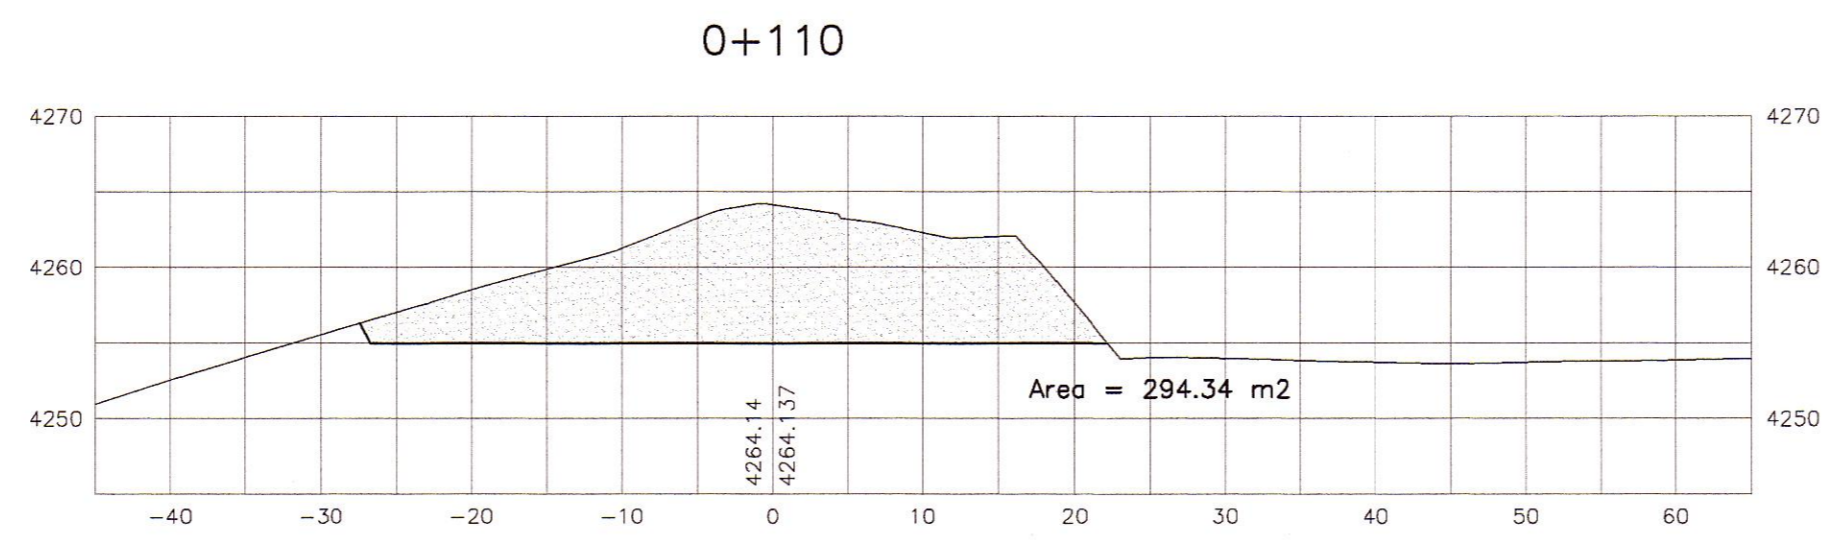


SECCIONES TRANSVERSALES

ESC. 1/250

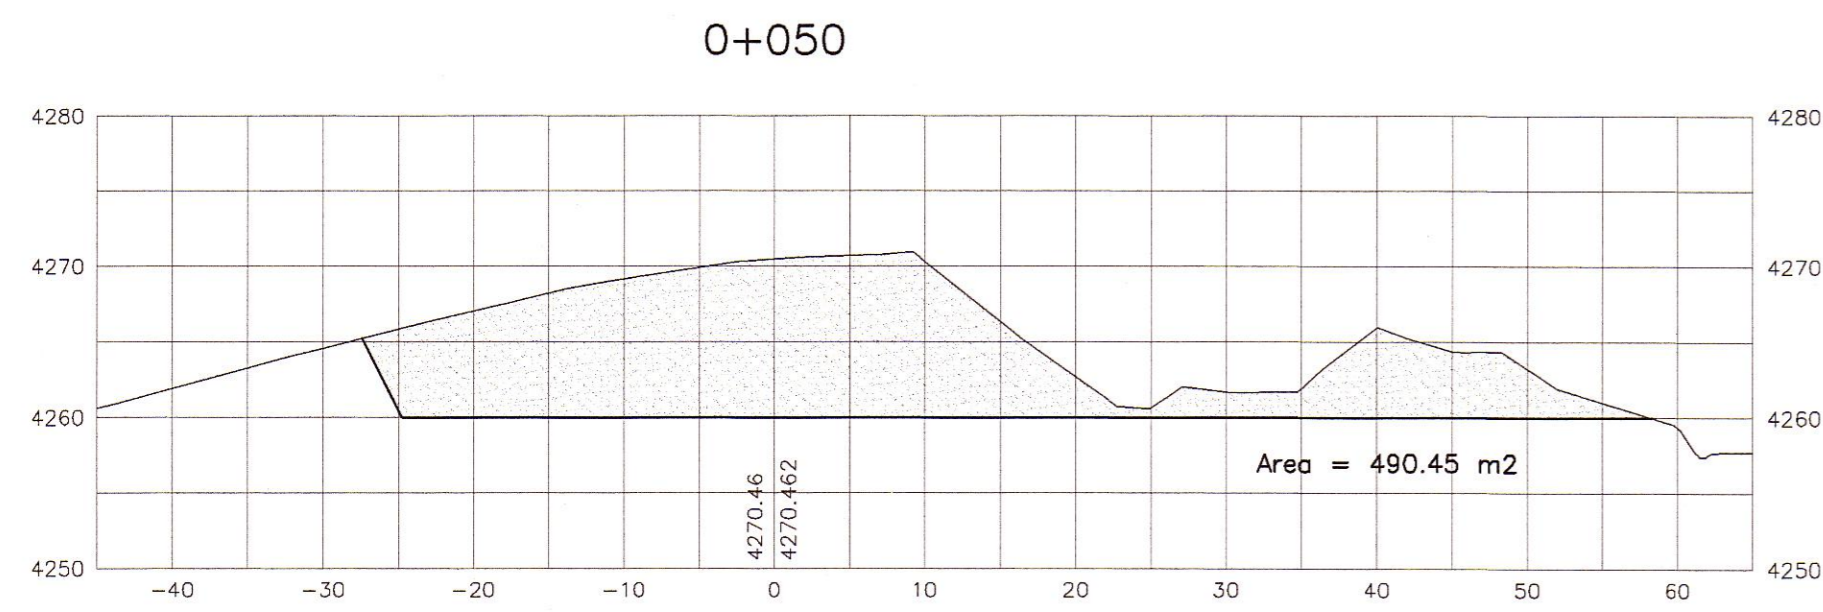

HOB CONSULTORES S.A.
 INC. RICARDO ALFARO ROSALES ROIGAN
 Exp. Sujección, Aprobaciones
 y/o de Planos

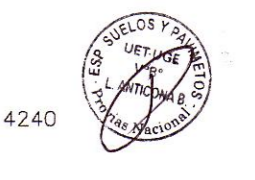

REVISIONES		
N°	FECHA	DESCRIPCIÓN