


SECCION TRANSVERSAL
ESC. 1/300

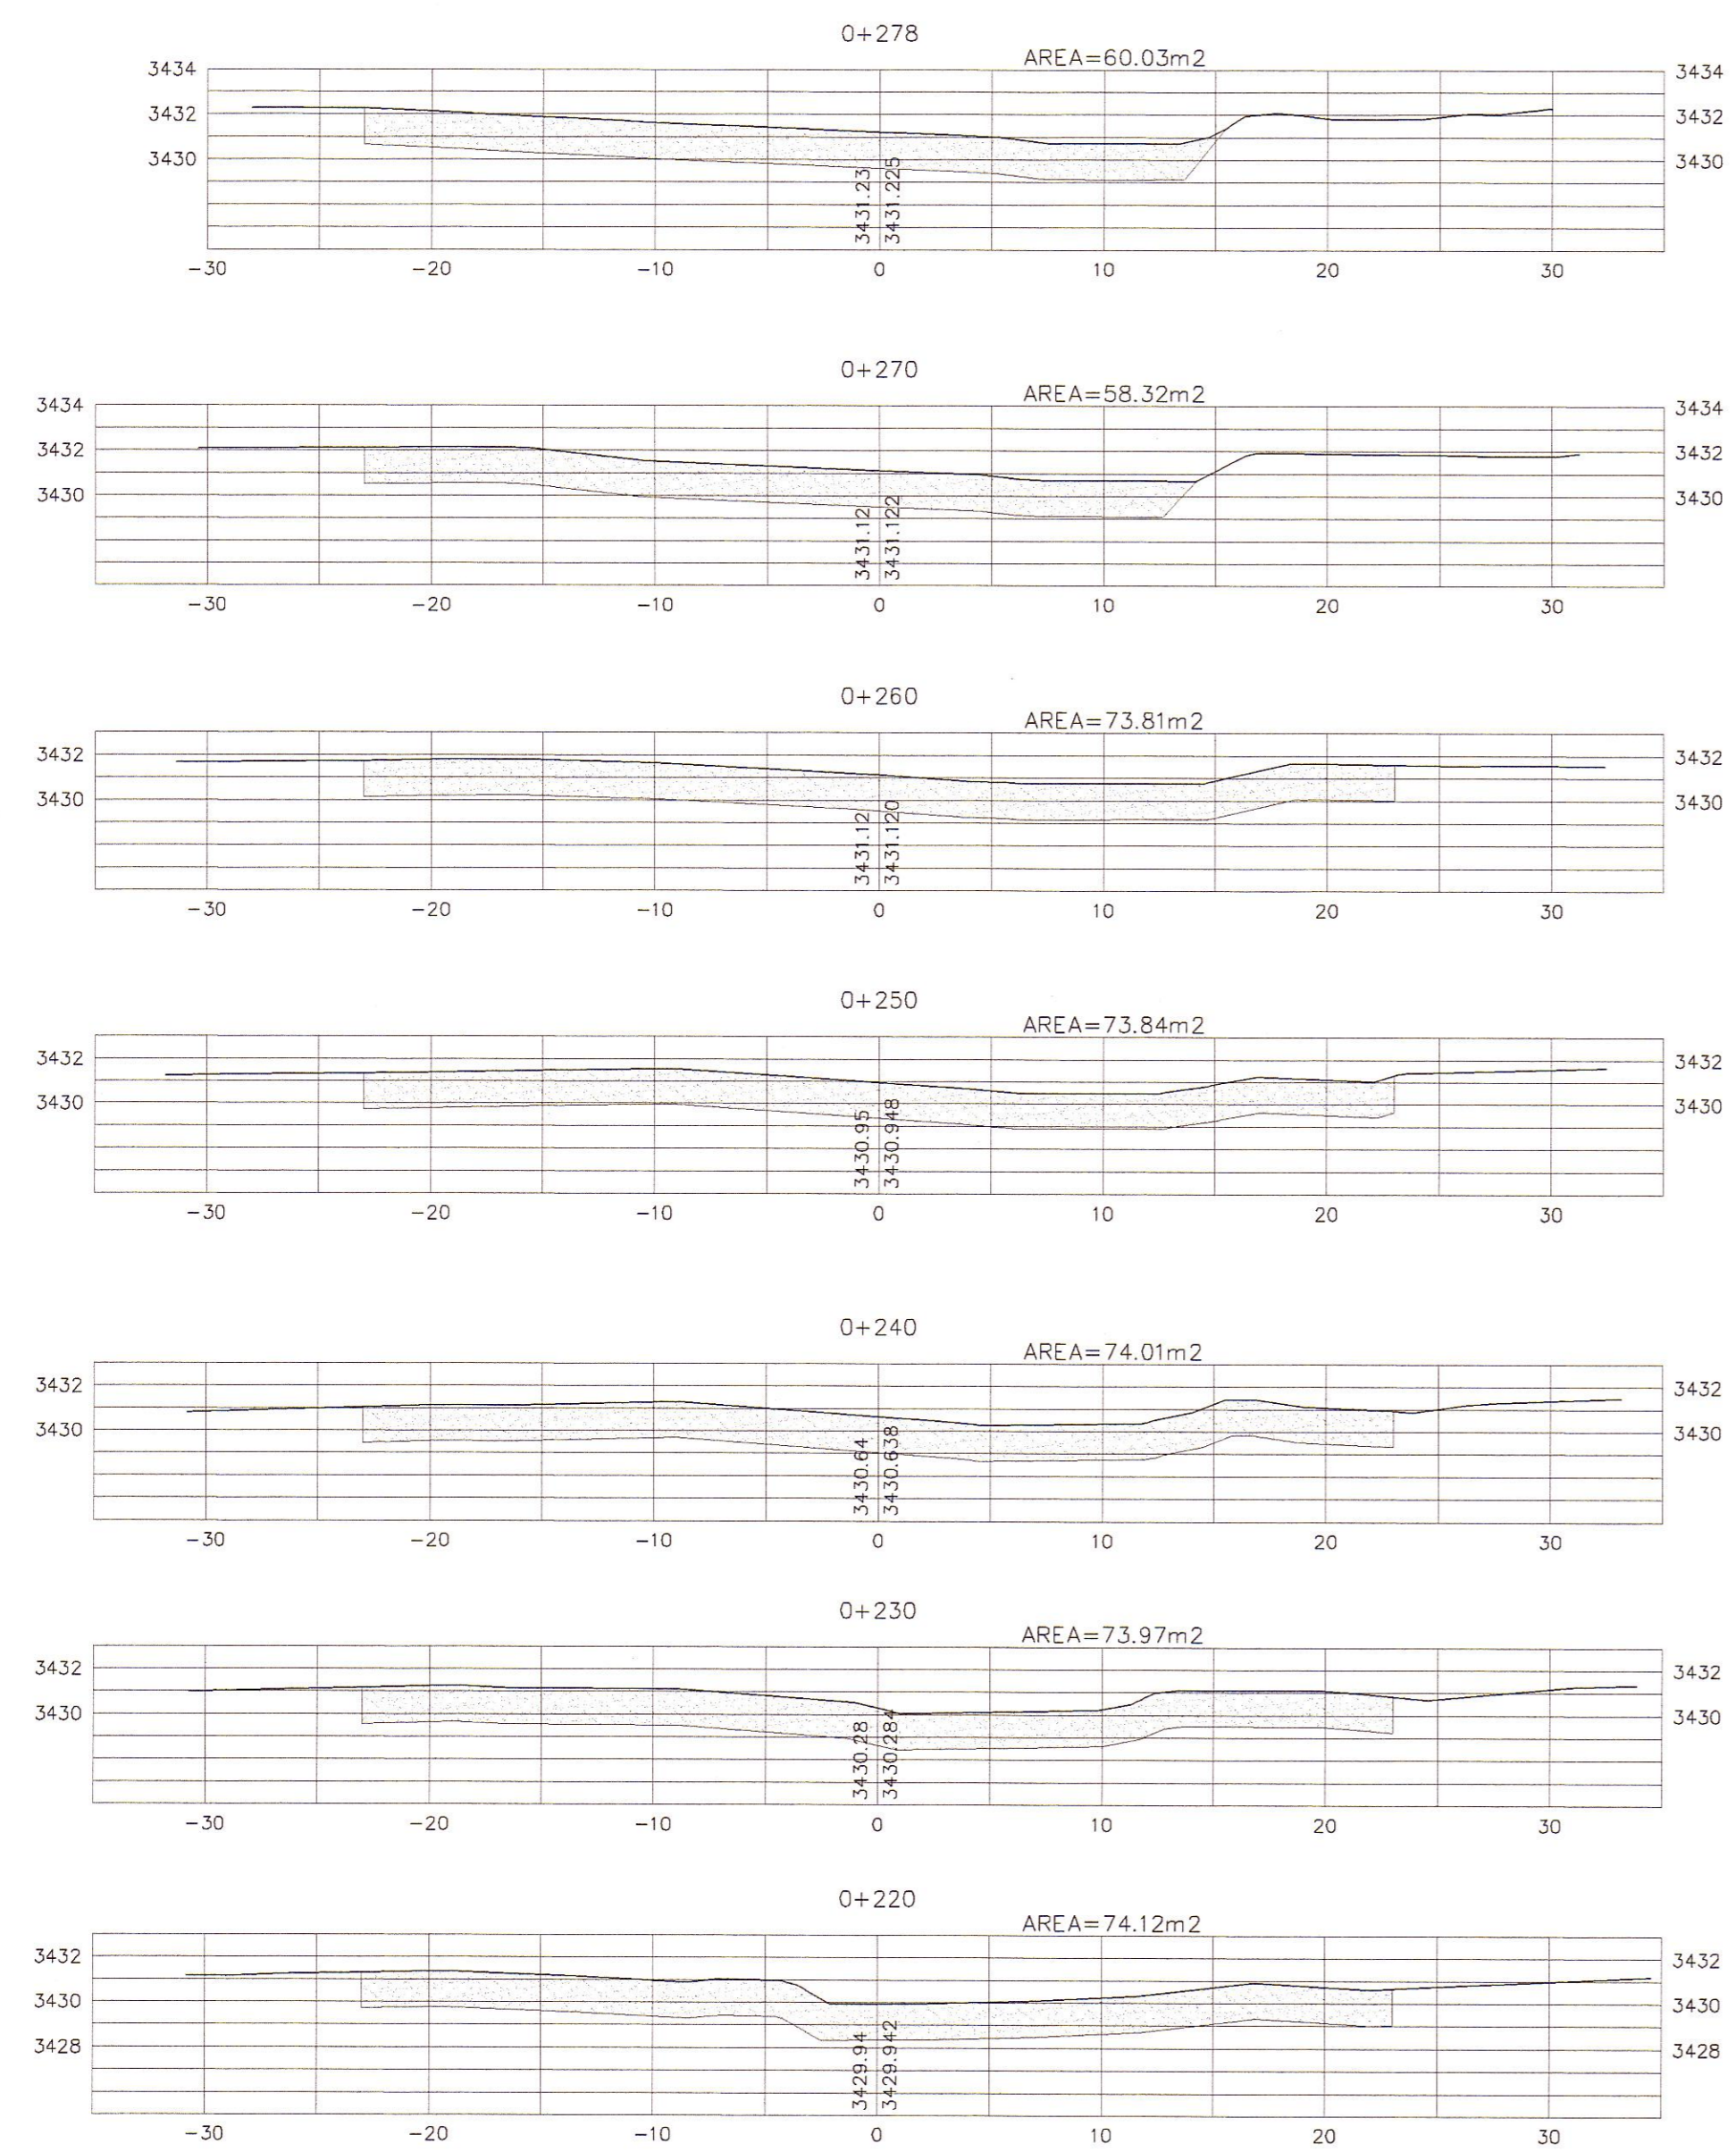

HOB CONSULTORES S.A.
ING. RICARDO GONZALEZ
Especialista
C.M.N. 5-317

HOB CONSULTORES S.A.
ING. CESAR GUEVARA
Especialista
C.M.N. 5-317

REVISIONES		
N°	FECHA	DESCRIPCION

ESTUDIO DEFINITIVO DE LA
REHABILITACION Y MEJORAMIENTO
CARRETERA: HUANCVELICA - LIRCAY
TRAMO: 1+550(Av. Los Chancas)-LIRCAY
CONTRATO N° 7341-2012

**CANTERA AYAUAN
KM 71+250**

FECHA: SEPTIEMBRE 2013
ESCALA FORMATO A1: ESCALA FORMATO A3:
INDICADAS 2 veces la indicada
7341-12-CM-20



Jefe Estudio: ING. CESAR GUEVARA
Especialista: ING. RICARDO GONZALEZ
Revisión:
Proceso y Ploteo: GER. ESTUDIOS-HOB