


CANTERA "OCCOPA"
KM 73+350
LADO IZQUIERDO

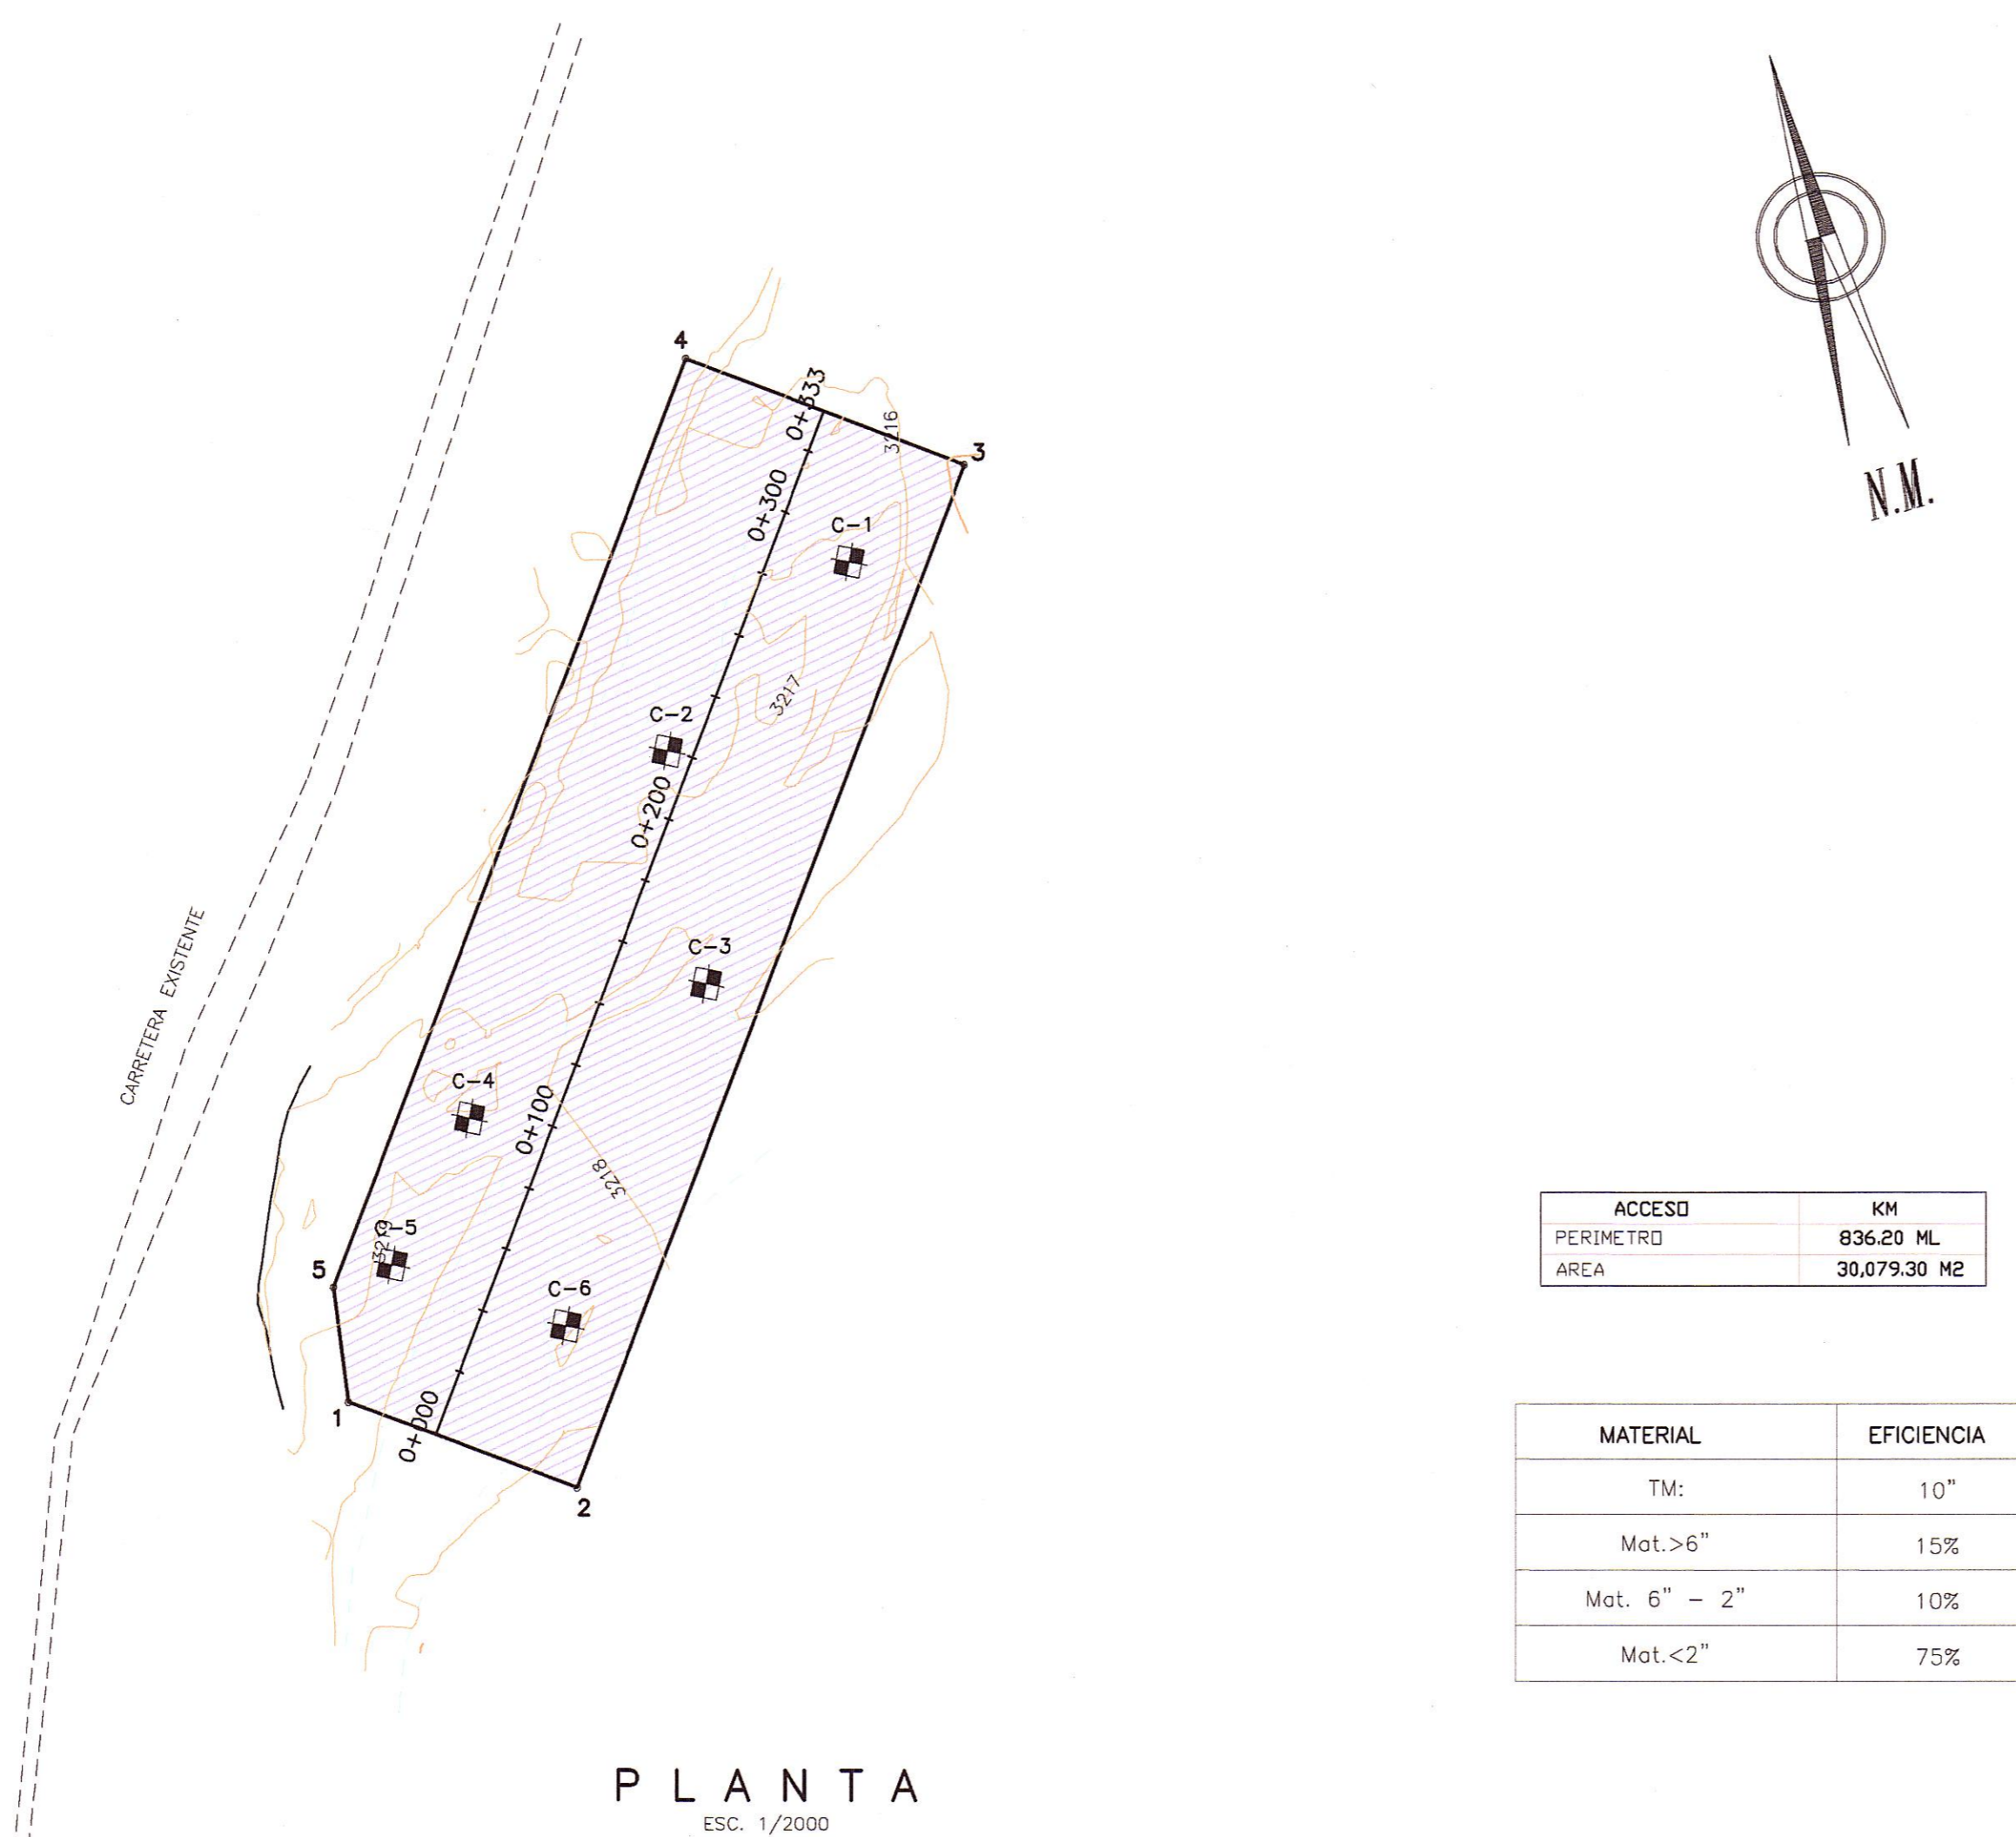

PLANTA
ESC. 1/2000


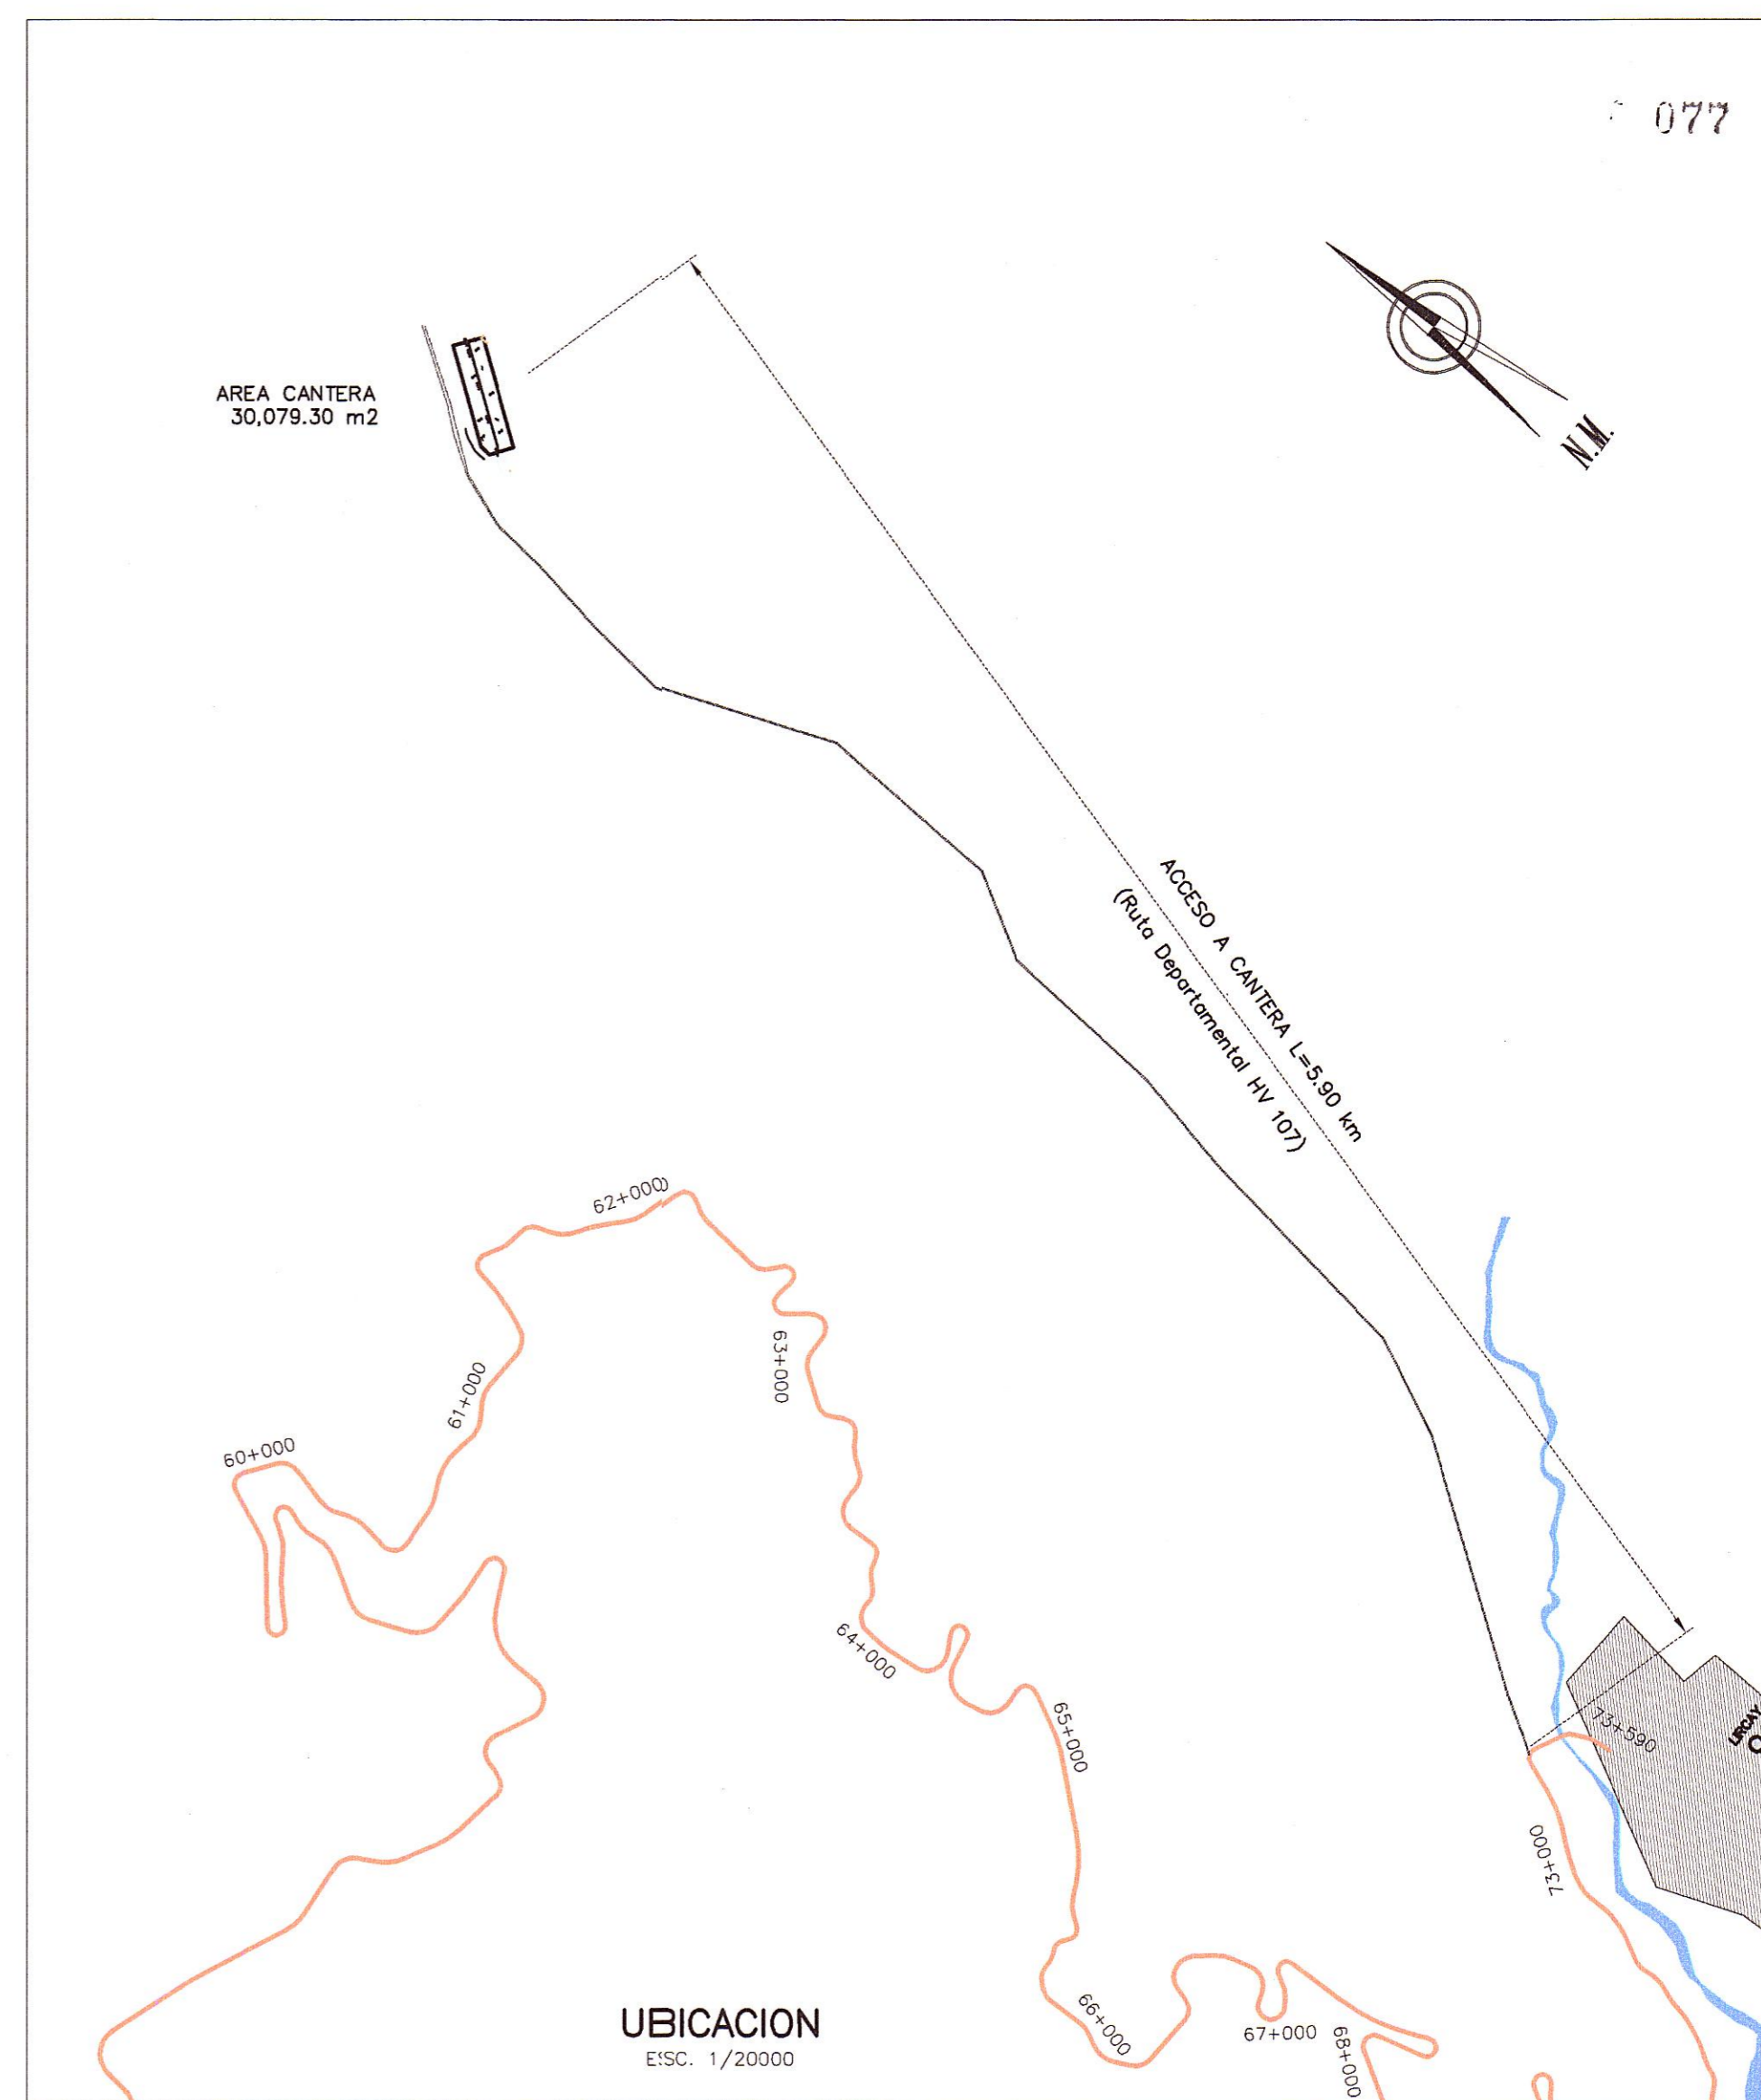


FOTO PANORAMICA CANTERA OCCOPA

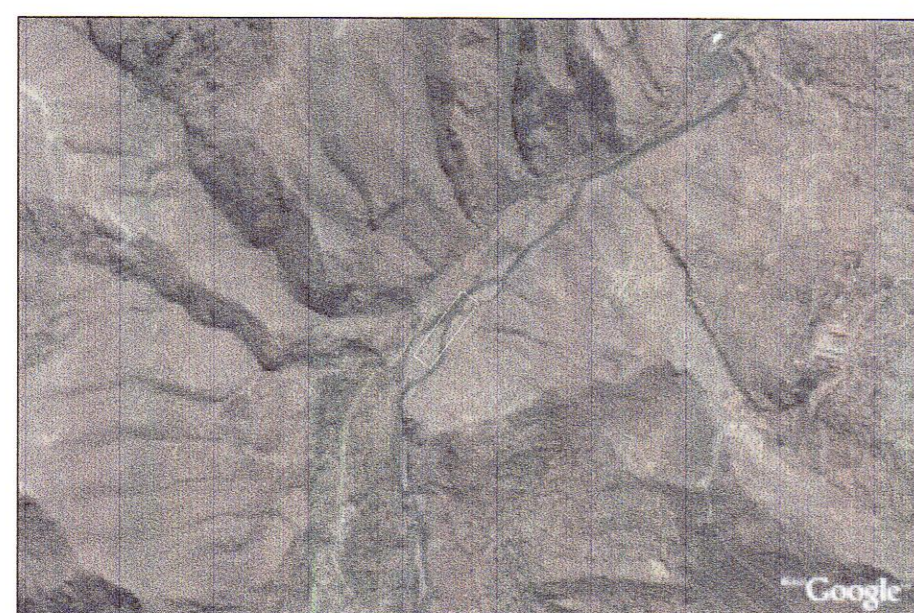

CUADRO DE COORDENADAS

PUNTO	NORTE	ESTE
1	8569141.648	530993.245
2	8569097.926	531053.379
3	8569365.572	531251.504
4	8569419.715	531178.363
5	8569176.445	530998.282

COORDENADAS CALICATAS

CALICATA	NORTE	ESTE
C-1	531042	8569067
C-2	531133	8569243
C-3	531199	8569334
C-4	531276	8569365
C-5	531336	8569442
C-6	531066	8569154

LEYENDA: C-1:

PROGRESIVA	DISTANCIA	AREA EXP. M2	VOLUMEN m3
0+000		119.48	
0+010	10.00	128.25	1238.65
0+020	10.00	137.4	1328.25
0+030	10.00	145.81	1416.05
0+040	10.00	146.1	1459.55
0+050	10.00	145.6	1459.50
0+060	10.00	145.8	1456.00
0+070	10.00	145.9	1456.00
0+080	10.00	145.78	1458.90
0+090	10.00	145.83	1457.95
0+100	10.00	146	1459.15
0+110	10.00	146.47	1462.35
0+120	10.00	145.83	1461.50
0+130	10.00	145.7	1457.65
0+140	10.00	145.68	1456.90
0+150	10.00	145.65	1456.85
0+160	10.00	145.81	1457.30
0+170	10.00	145.78	1457.95
0+180	10.00	146.17	1459.75
0+190	10.00	146.19	1461.80
0+200	10.00	145.86	1460.25
0+210	10.00	145.91	1458.85
0+220	10.00	146.24	1460.75
0+230	10.00	146.41	1463.25
0+240	10.00	147.41	1469.10
0+250	10.00	148.41	1479.10
0+260	10.00	148.63	1475.20
0+270	10.00	148.83	1467.30
0+280	10.00	148.63	1466.30
0+290	10.00	146.75	1466.90
0+300	10.00	146.59	1468.70
0+310	10.00	146.51	1465.50
0+320	10.00	146.23	1463.70
0+330	10.00	145.96	1460.95
0+333	3.00	145.93	437.84
TOTAL			61481.44

CANTERA OCCOPA

UBICACION	: KM 73+350 LADO IZQUIERDO
ACCESO	: trazo en regular estado, que requiere mantenimiento en el periodo de explotacion. (Ruta Departamental HV 107)
LONGITUD ACCESO EXISTENTE	: 5.90 Km.
PERIODO DE EXPLOTACION	: Mayo-Diciembre
PROPIETARIO	: por definir
AREA CANTERA	: 30079.30 m2.
POTENCIA	: 61481.4 m3
POTENCIA NETA	: 61481.4 m3
VOLUMEN UTILIZABLE	: 61481.4 m3
VOLUMEN DESECHABLE	: 1,844.4 m3
EQUIPO DE EXPLOTACION	: cargador frontal, volquete y escavadora
MATERIAL A EXPLOTARSE	: Grava y Arena

USOS	TRATAMIENTO	RENDIMIENTO	INFLUENCIA
R y MSR	Z	85%	-
SB	Z	75%	-
B, MAC	Tp, Ts	97%	-
MCCP	Tp, Ts, L	97%	-

SIMBOLOGIA	LEYENDA
R	RELLENO
MSR	MEJORAMIENTO DE SUBRASANTE
SB	SUB BASE
BC	BASE GRANULAR
MACS	MEZCLA ASFALTICA EN CALIENTE DE SUPERFICIE
MCCP	MEZCLA DE CONCRETO CON CEMENTO PORTLAND
TSA	TRATAMIENTO SUPERFICIAL ASFALTICO
ENR	ENROCADO
N	NATURAL; ELIMINANDO PIEDRAS > 3"
V	VOLADURA
Z	ZARANDEO
Tp	TRITURACION PRIMARIA
Ts	TRITURACION SECUNDARIA
M	MEZCLADO
F	FILLER
S	SECADO
A	ADITIVO MEJORADOR DE ADHERENCIA
L	LAVADO
C	CONCRETO > 140Kg/cm2