



Km. 72+180 - Km. 72+800
ESC. 1/250


Zona Urbana Lircay
Km. 72+120 - Km. 72+800
PLANTA
ESC. 1/250

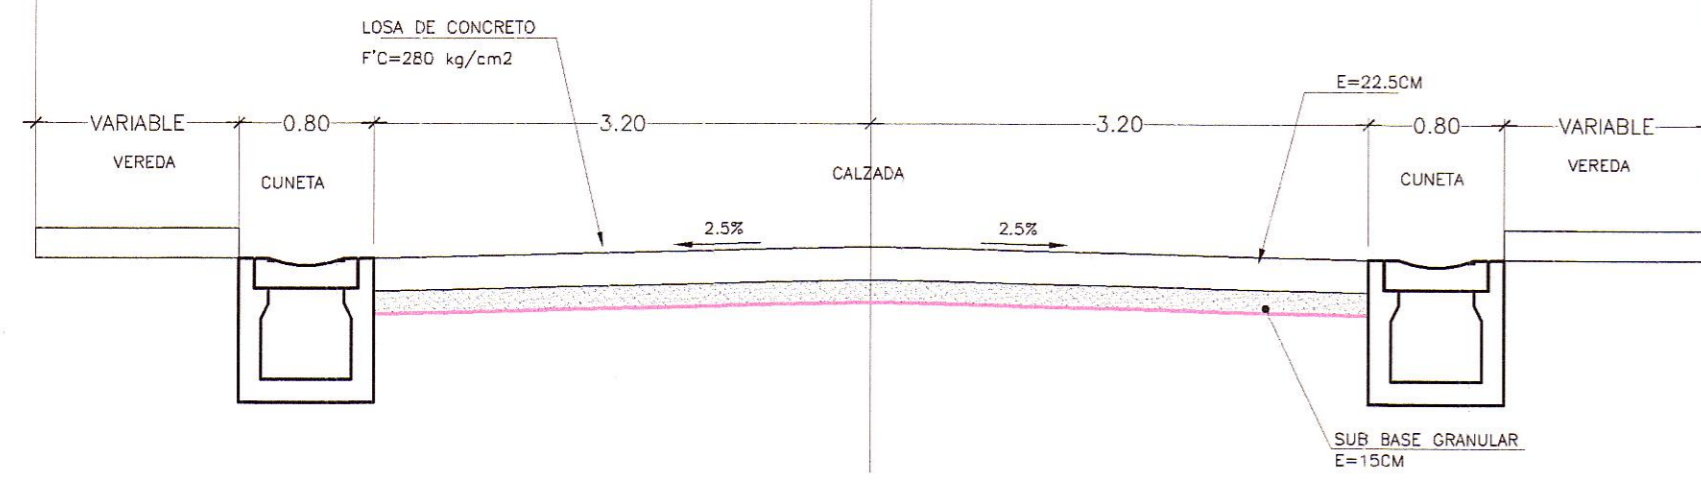


VEREDA	
CV-4	212.17 m ²
CV-5	194.74 m ²

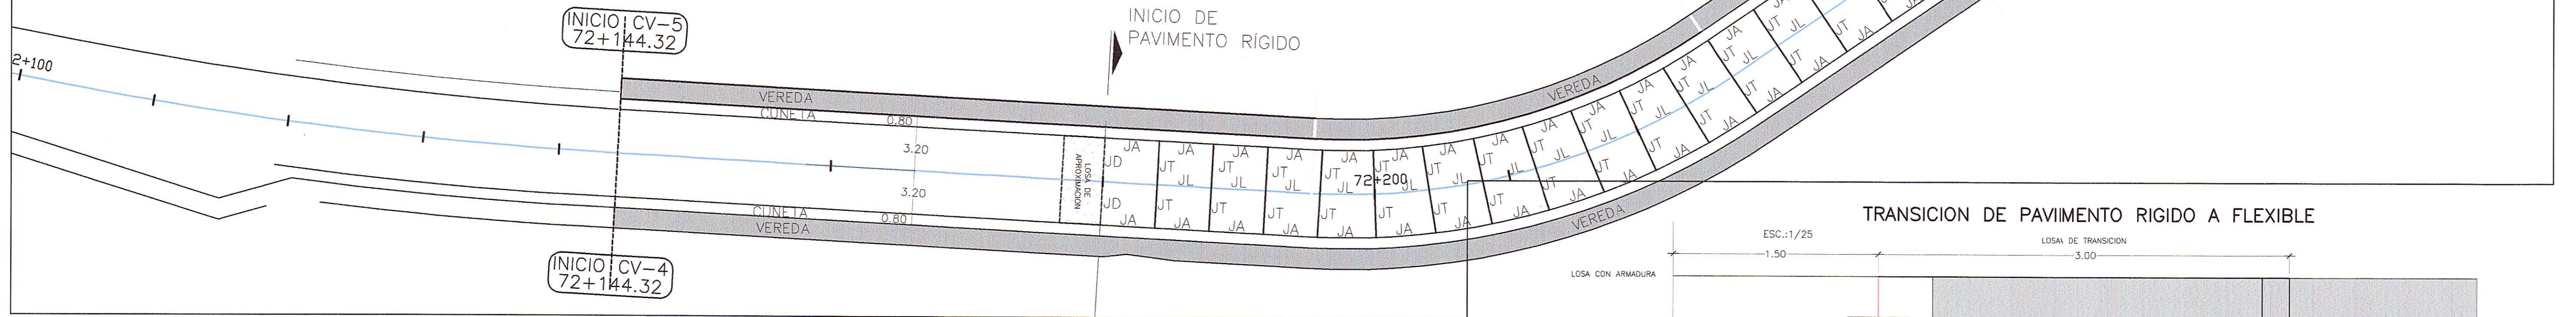

TRANSICION DE PAVIMENTO RIGIDO A FLEXIBLE

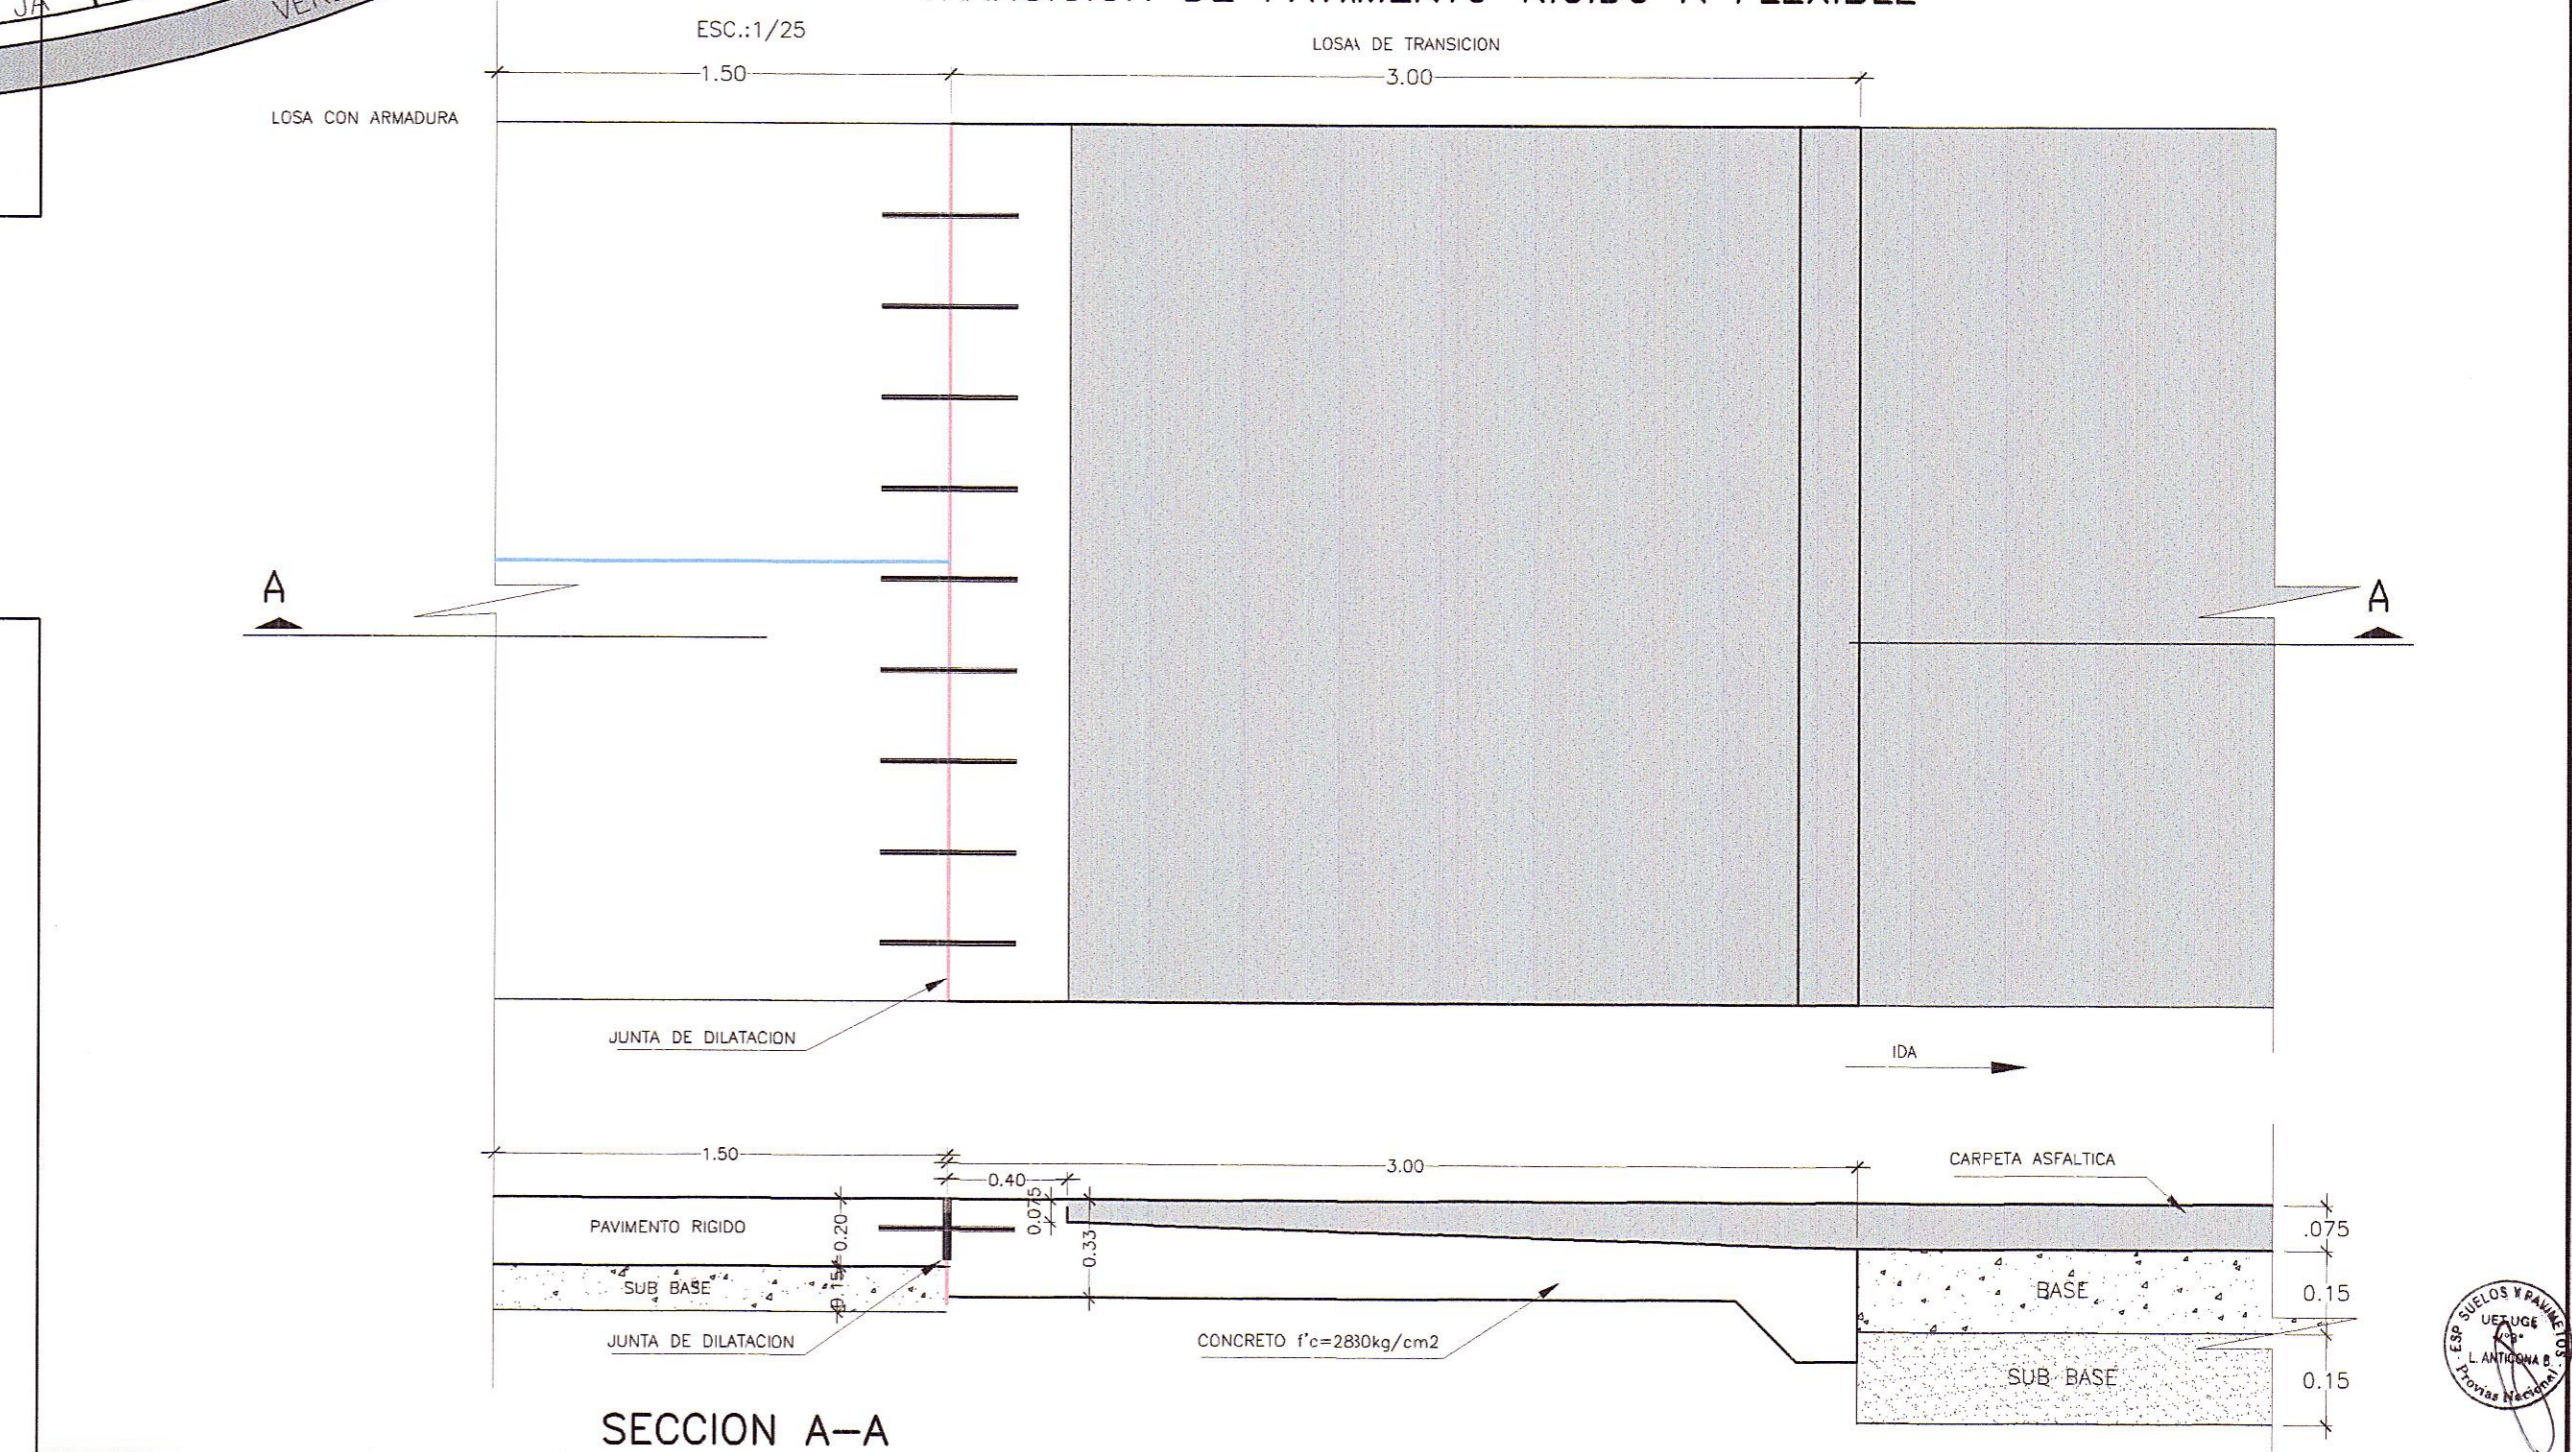

VEREDA	
CV-6	253.62 m ²
CV-7	386.66 m ²

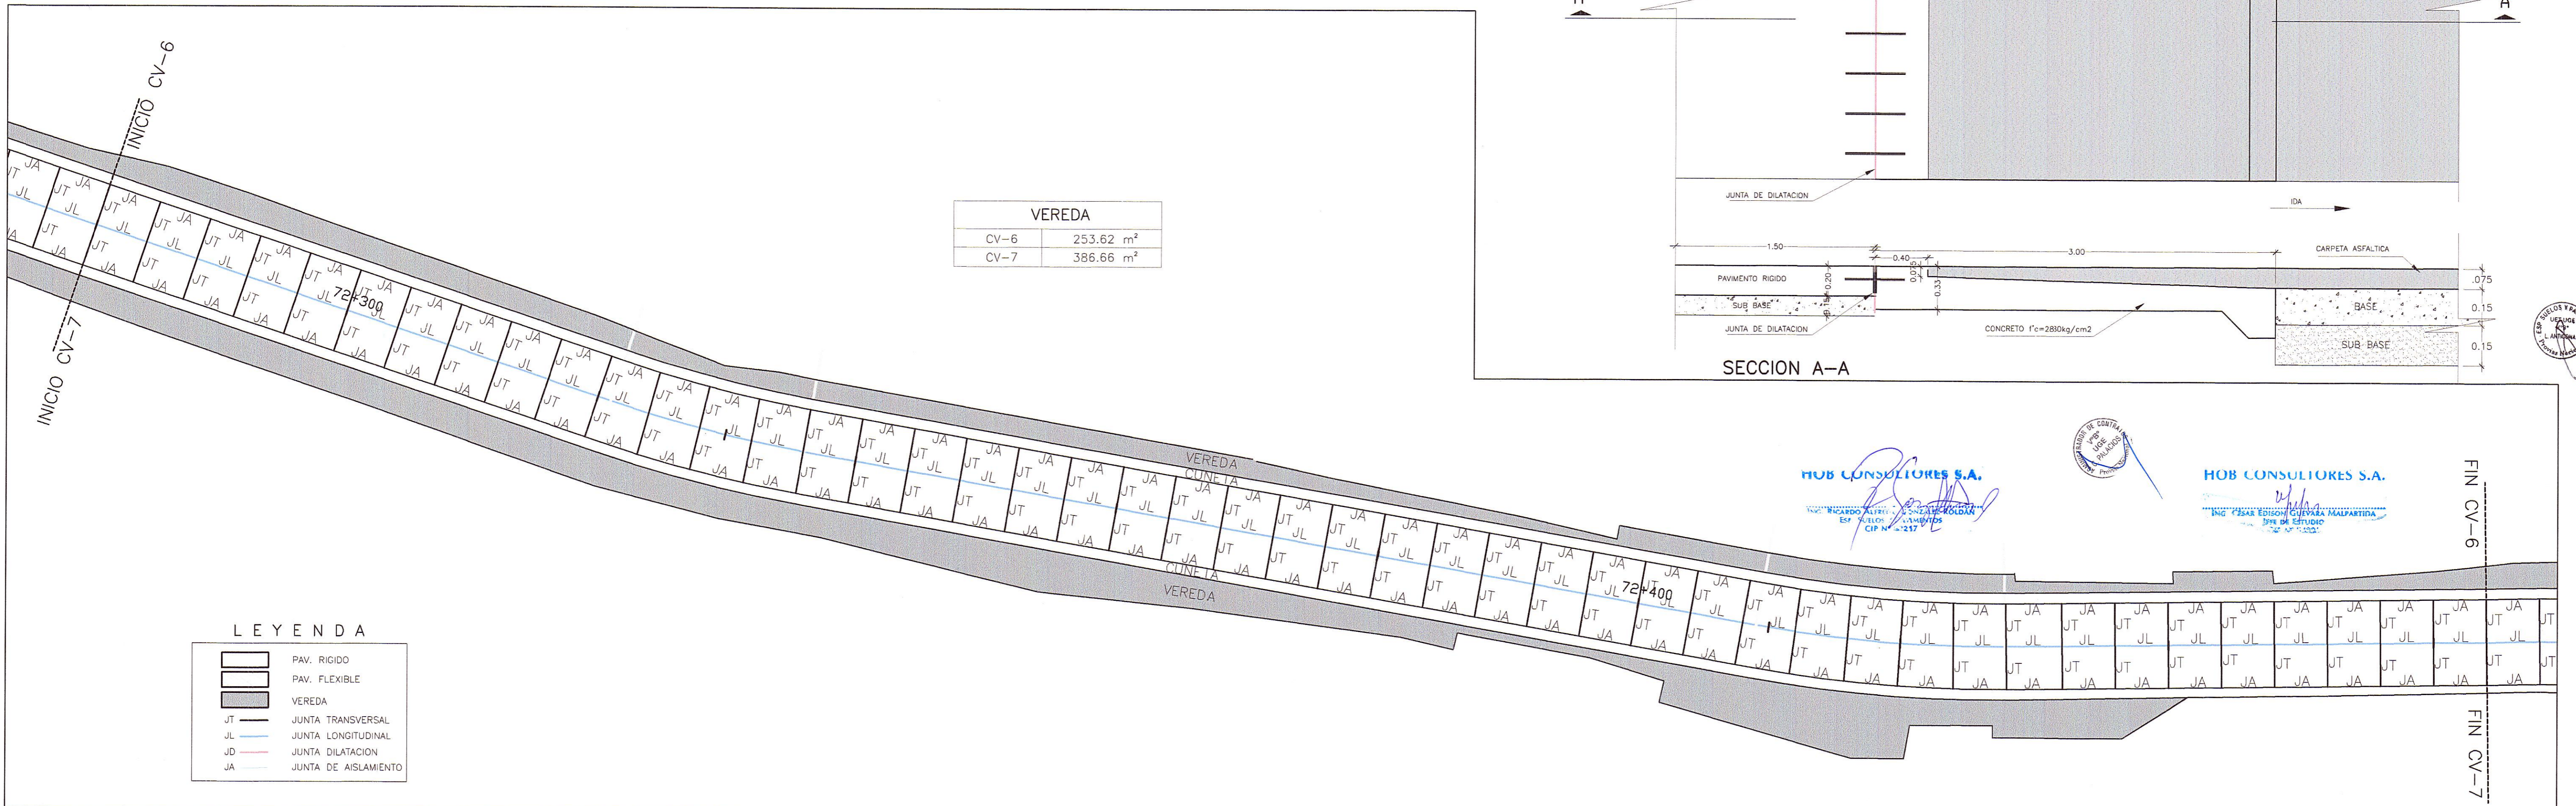

LEYENDA

- PAV. RIGIDO
- PAV. FLEXIBLE
- VEREDA
- JT - JUNTA TRANSVERSAL
- JL - JUNTA LONGITUDINAL
- JD - JUNTA DILATACION
- JA - JUNTA DE AISLAMIENTO

HOB CONSULTORES S.A.

HOB CONSULTORES S.A.